
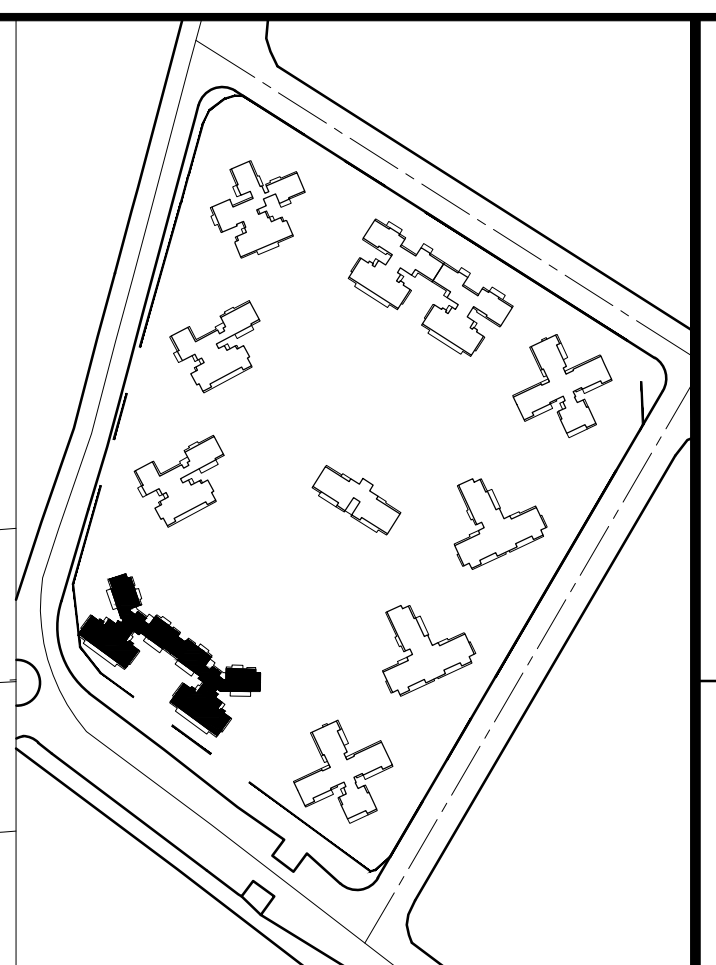


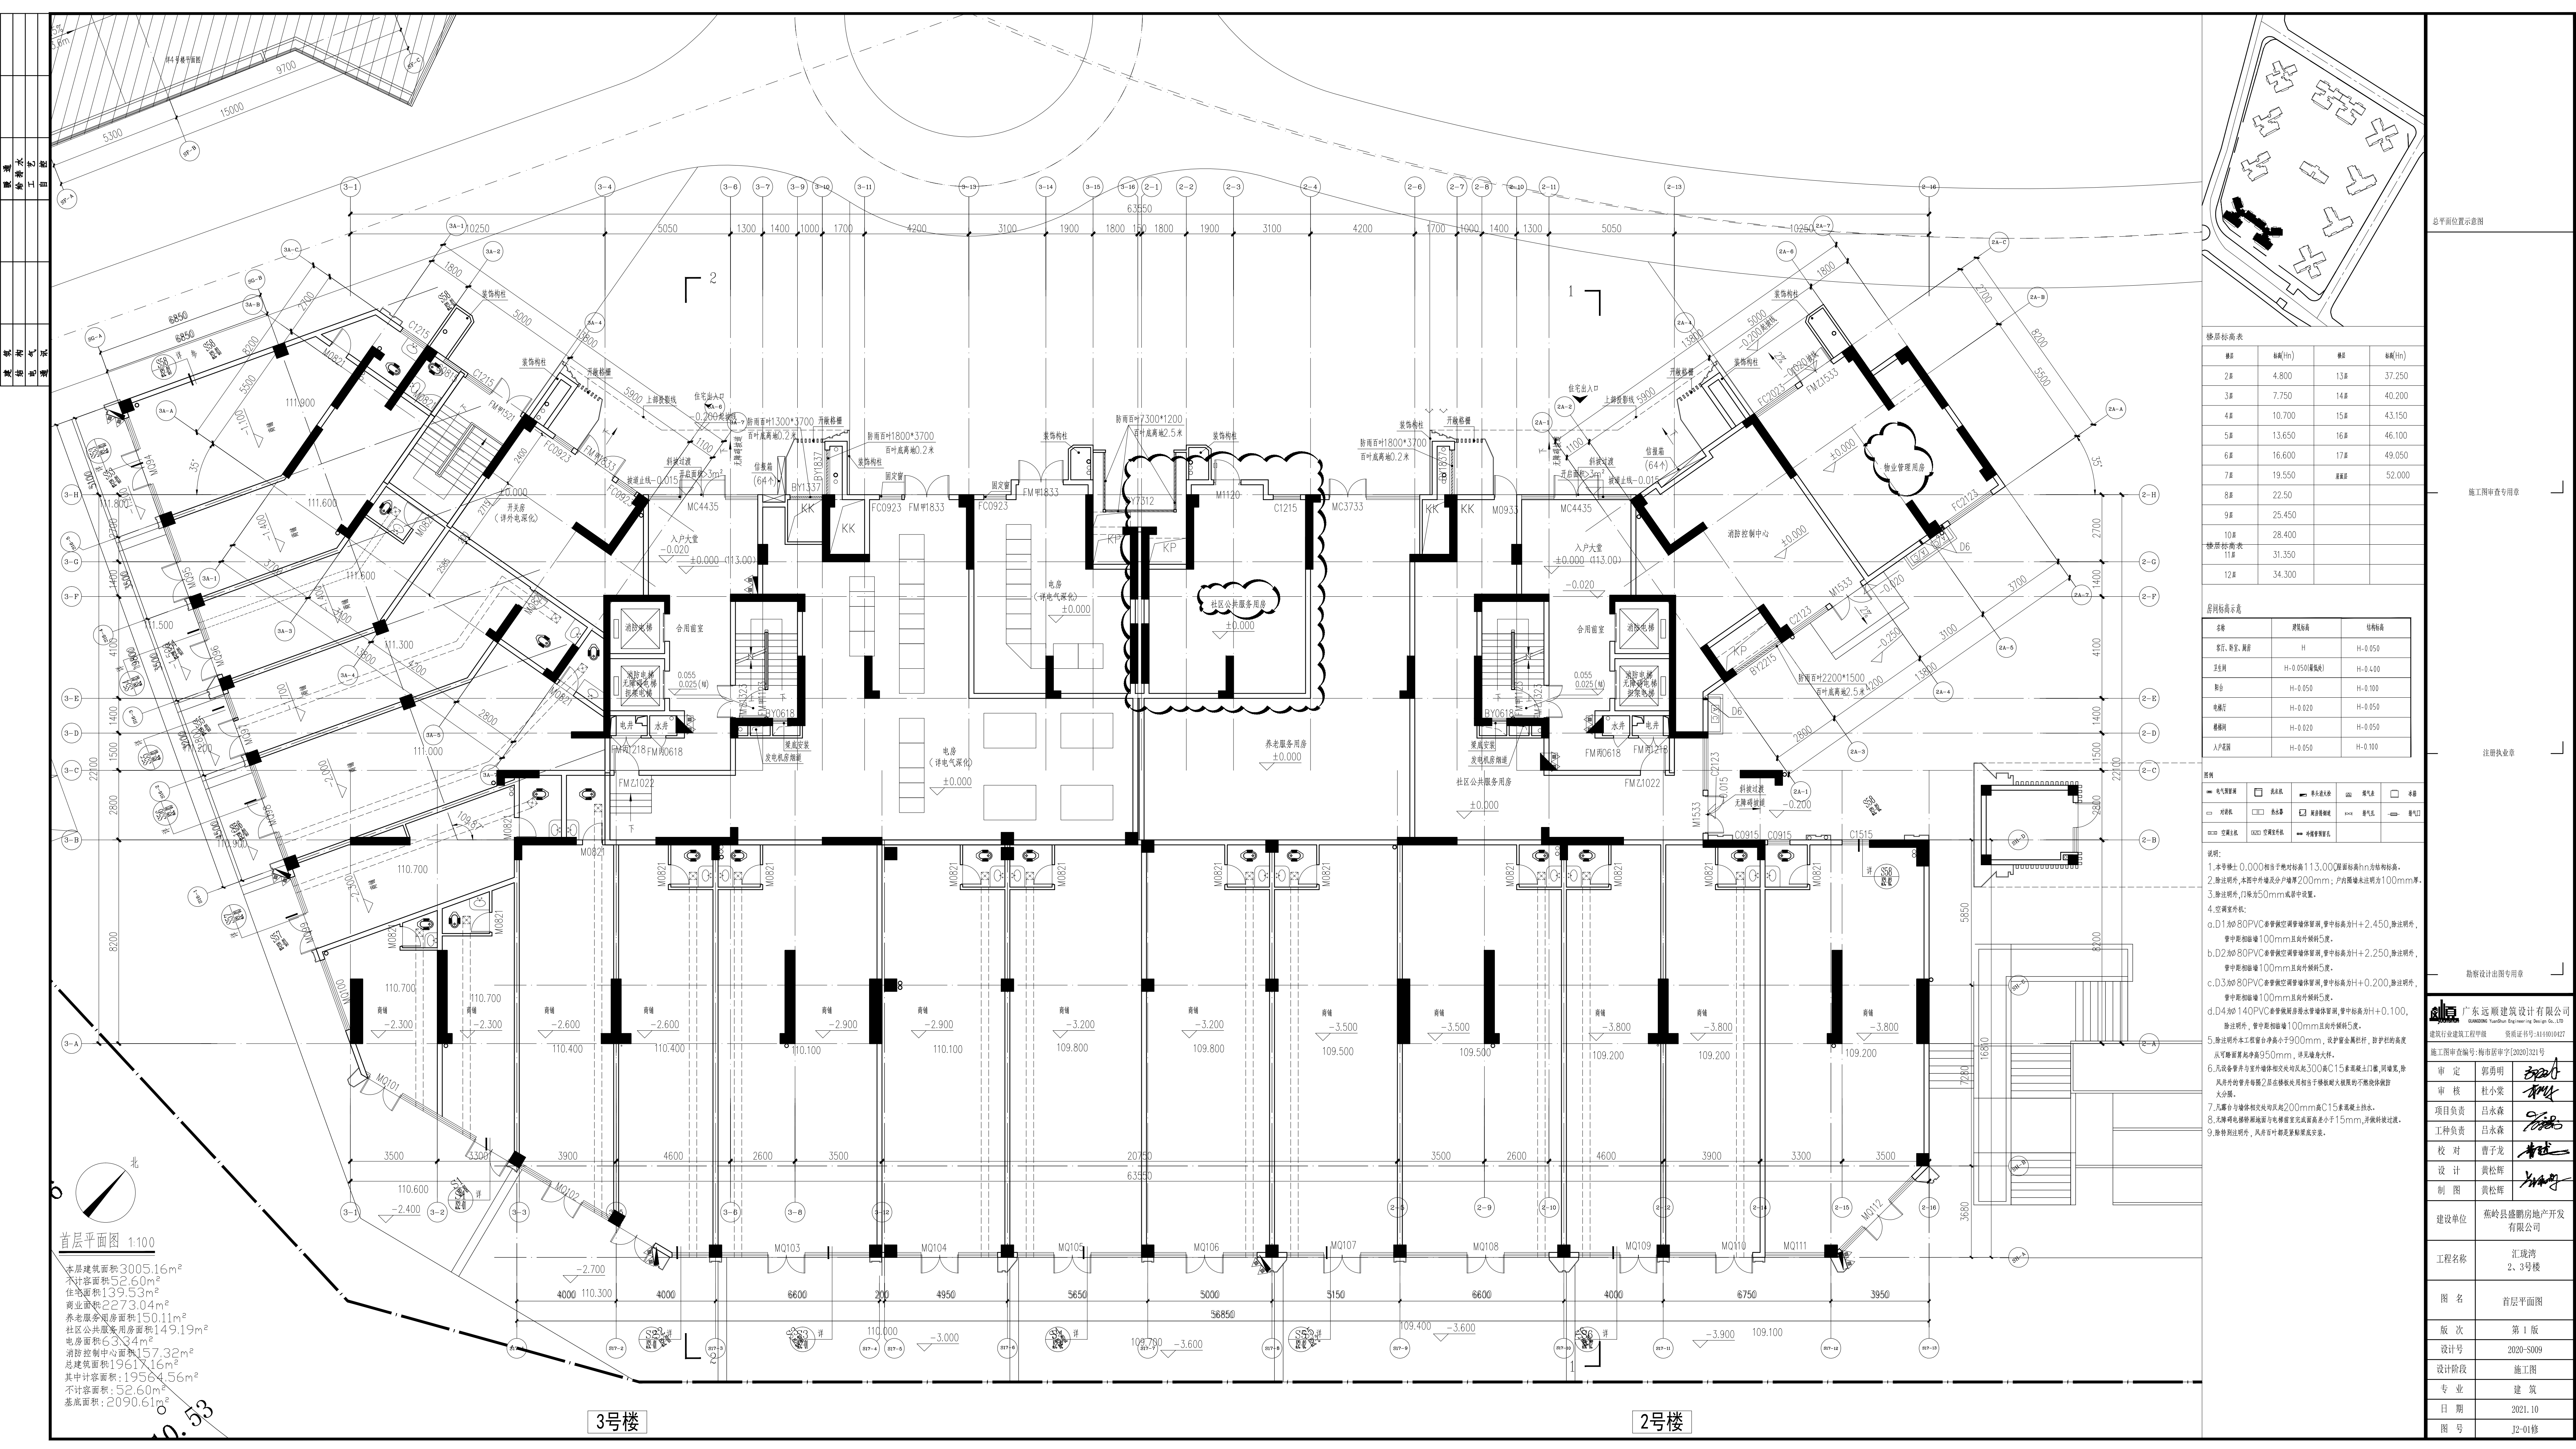

楼层	标高(m)	楼层	标高(m)
2F	4.800	13F	37.250
3F	7.750	14F	40.200
4F	10.700	15F	43.150
5F	13.650	16F	46.100
6F	16.600	17F	49.050
7F	19.550	屋面层	52.000
8F	22.50		
9F	25.450		
10F	28.400		
11F	31.350		
12F	34.300		

名称	建筑标高	结构标高
客厅、卧室、厨房	H	H-0.050
卫生间	H-0.050(同建筑)	H-0.400
阳台	H-0.050	H-0.100
电梯厅	H-0.020	H-0.050
楼梯间	H-0.020	H-0.050
入户花园	H-0.050	H-0.100

图例	说明
电气预埋	电气预埋
给排水	给排水
暖通	暖通
消防	消防
其他	其他

说明:
1. 本图楼层±0.000相当于绝对标高113.000(同建筑标高)。
2. 除注明外,本图中所有尺寸均以毫米计;户内隔墙未注明者100mm厚。
3. 除注明外,1楼为50mm厚中置设置。
4. 空调室外机:
a.D1为80PVC管预埋空调管预埋管,管中标高为H+2.450,除注明外,管中距外墙100mm且向外倾斜5%。
b.D2为80PVC管预埋空调管预埋管,管中标高为H+2.250,除注明外,管中距外墙100mm且向外倾斜5%。
c.D3为80PVC管预埋空调管预埋管,管中标高为H+0.200,除注明外,管中距外墙100mm且向外倾斜5%。
d.D4为140PVC管预埋空调管预埋管,管中标高为H+0.100,除注明外,管中距外墙100mm且向外倾斜5%。
5. 除注明外,本工程所有管径均不小于900mm,设保护层厚度,保护层厚度从管底算起不小于50mm,详见建筑大样。
6. 凡设备管井与室外管井相交处均设300mmC15素混凝土门墙,同墙宽,除风井外,管井每层均设2层在楼板上设管井,管井不得设检修门。
7. 凡管井与管井相交处均设200mmC15素混凝土门墙。
8. 无特别说明,除管井外,管井室完成面标高小于15mm,并做找平层。
9. 除注明外,凡管井均设检修门。

总平面位置示意图

施工图审查专用章

注册执业章

勘察设计出图专用章

广东远顺建筑设计有限公司
GUANGDONG YUANSHUN ARCHITECTURAL DESIGN CO., LTD.
建筑(工程)设计资质证书: A141010102

施工图审查编号: 梅市审字[2020]321号

审定	郭志明
审核	杜小棠
项目负责	吕永森
设计	吕永森
制图	黄松辉

建设单位: 蕉岭县盛鹏房地产开发有限公司

工程名称: 江珑湾2、3号楼

图名: 首层平面图

版次: 第1版

设计号: 2020-S009

设计阶段: 施工图

专业: 建筑

日期: 2021.10

图号: J2-01修