



调整前

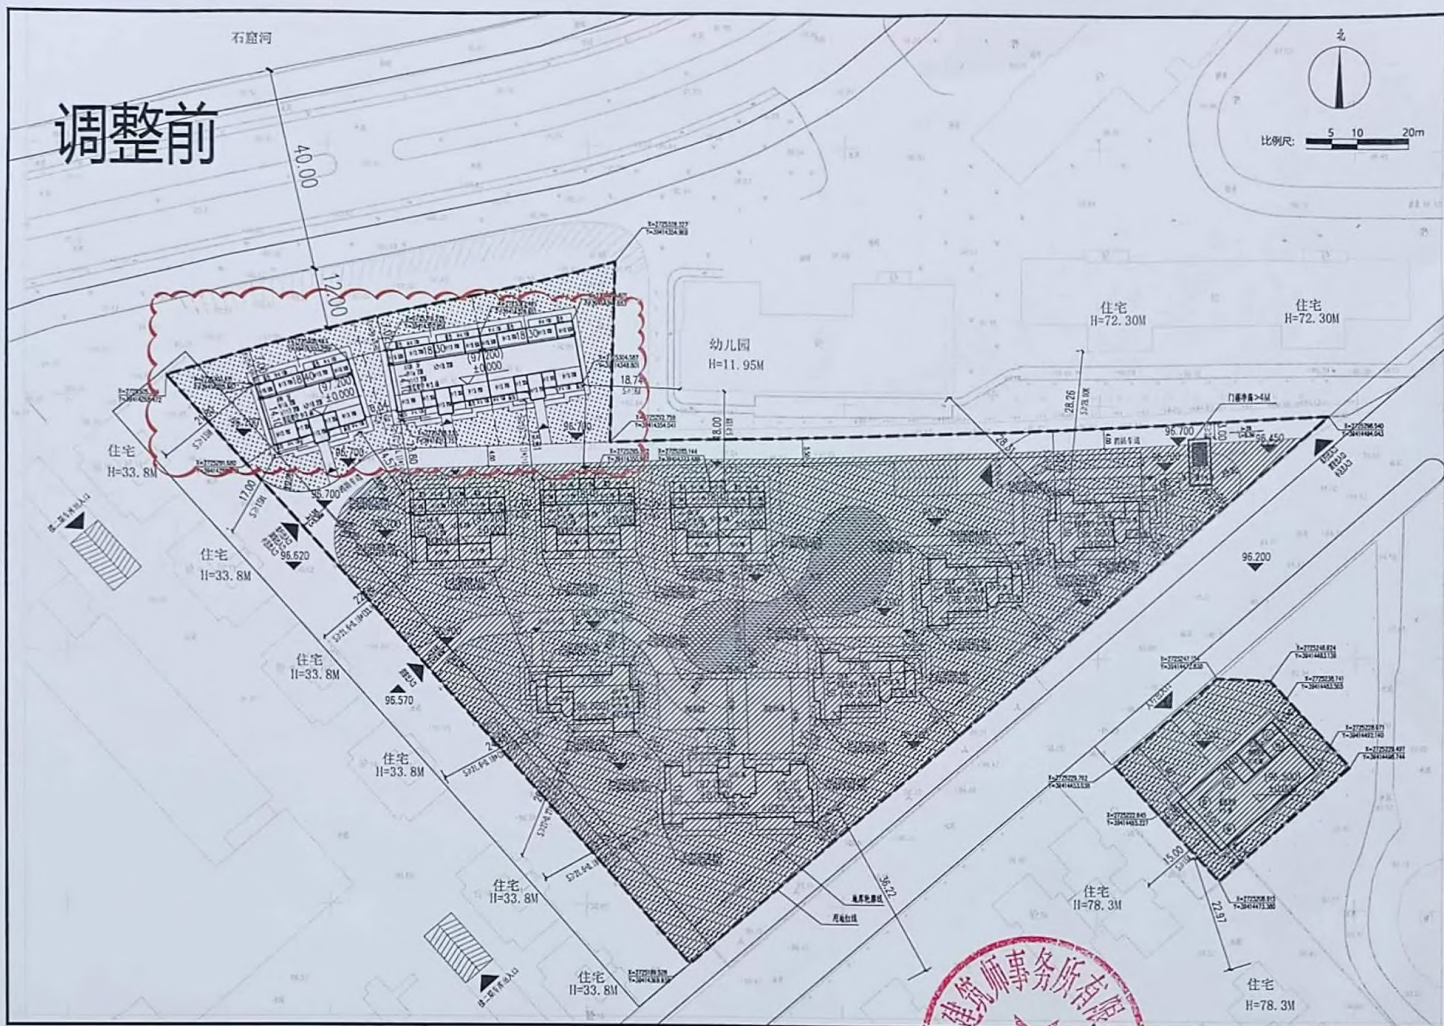


调整后

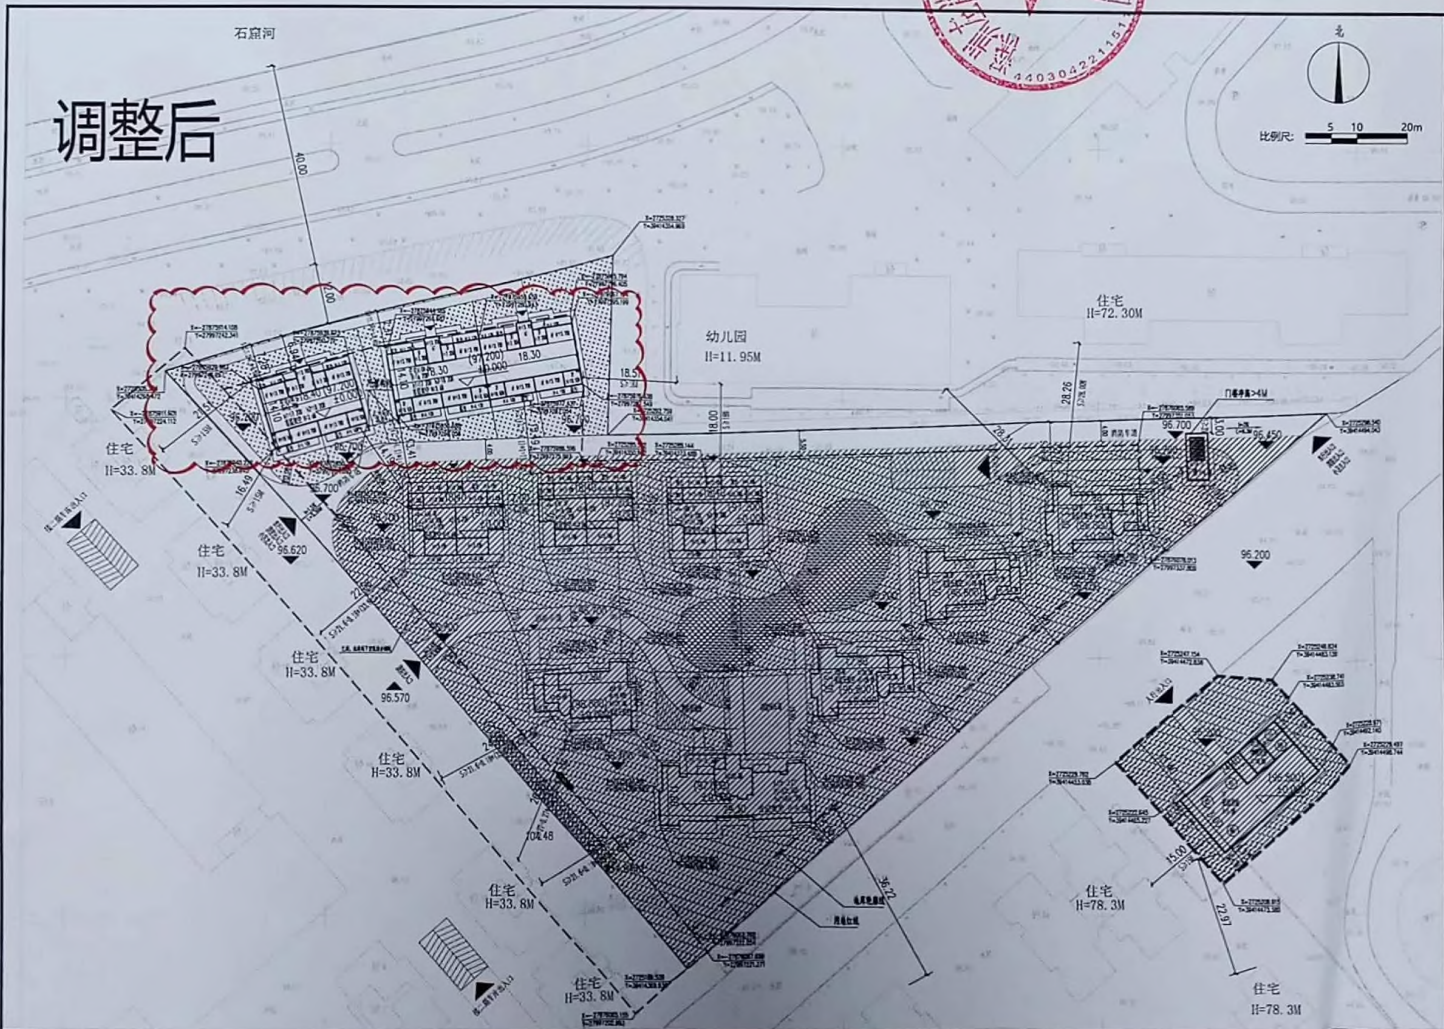

石窟河

幼儿园
H=11.95M

住宅
H=72.30M

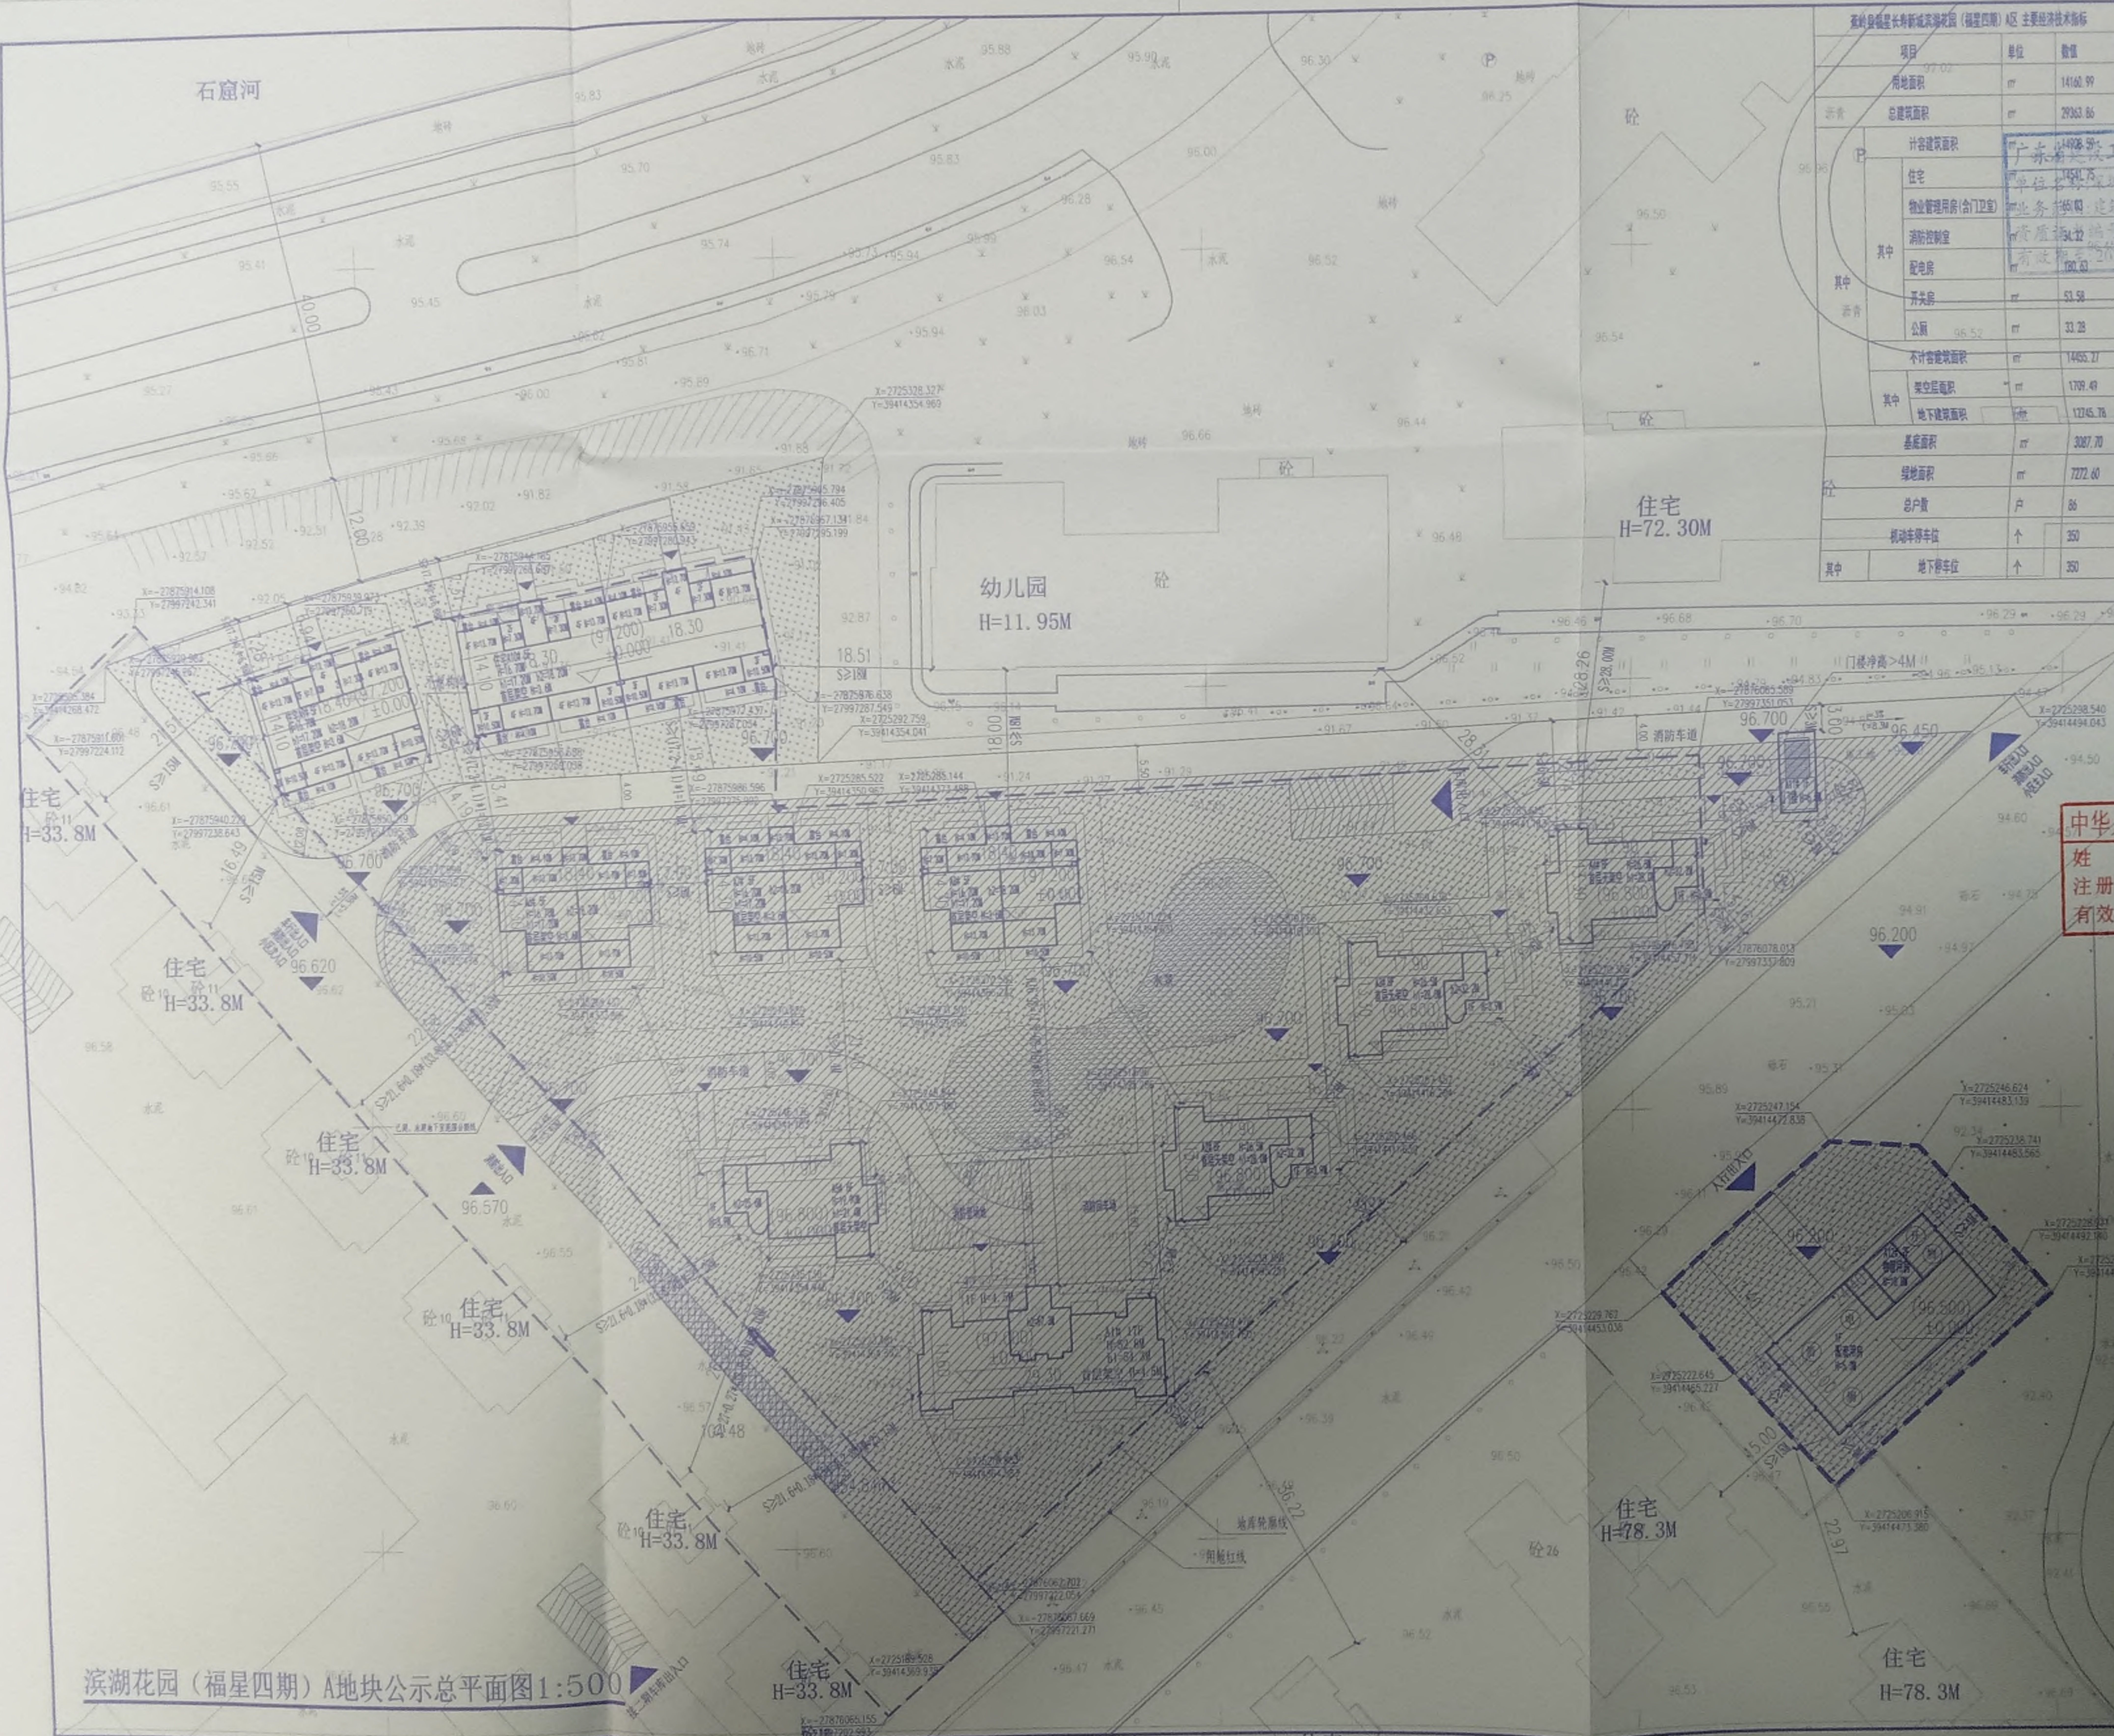

滨湖花园（福星四期）A地块公示总平面图 1:500

蕉岭县福星长寿新城（福星四期）A区 主要经济技术指标			
项目	单位	数量	
用地面积	m ²	14160.99	
总建筑面积	m ²	29363.86	
计容建筑面积	m ²	14988.71	
住宅	m ²	14988.71	
物业管理用房(含门卫)	m ²	1498.87	
消防控制室	m ²	54.06	
配电房	m ²	100.00	
开关房	m ²	51.58	
公厕	m ²	33.28	
不计容建筑面积	m ²	14655.27	
架空层面积	m ²	1709.49	
地下建筑面积	m ²	1245.76	
基底面积	m ²	3087.70	
绿地面积	m ²	7772.60	
总户数	户	86	
机动车停车位	个	350	
其中 地下停车位	个	350	

深圳左肖恩建筑师事务所
ZUO XIAO EN ARCHITECTS & ENGINEERS SHENZHEN INC.



注释 / Notes
· 本图纸的著作权及其他知识产权属深圳左肖恩建筑师事务所所有，图中所含的专有技术应予以保密，未经本公司书面许可，不得复制或向第三方提供。
· 本图未加盖本公司出图专用章无效。

专用章 / Stamp Area

中华人民共和国一级注册建筑师
姓名 第2版 韩冰
注册号: 4406671-007
有效期至: 至2023年12月

建设单位 / Client
蕉岭县骏业房地产开发有限公司

项目名称 / Proj. Name
蕉岭——福星长寿新城
四期A区规划调整方案

工程编号 / Project No.
ZKS-G11-20210323

制图	陈思颖	设计	陈思颖
设计	陈思颖	校对	梅曙光
校对	梅曙光	专业负责人	韩冰
专业负责人	韩冰	审核	韩冰
审核	韩冰	审定	郑福祥
审定	郑福祥	批准	魏海彪

会签栏 / Coordination	总图	给排水	电气	暖通	结构	人防	消防	景观	其他
设计阶段 / Design Phase	方案	扩初	施工图	施工图	施工图	施工图	施工图	施工图	施工图
出图日期 / Issue Date	2023.12								
当前版本 / Current Ver.	第2版								

图纸名称 / Drawing Title
滨湖花园（福星四期）A地块
公示总平面图

图纸编号 / Drawing Number