


钟丙荣(蕉岭县长潭镇塹垣村湖子小组)房屋规划公示总平面图

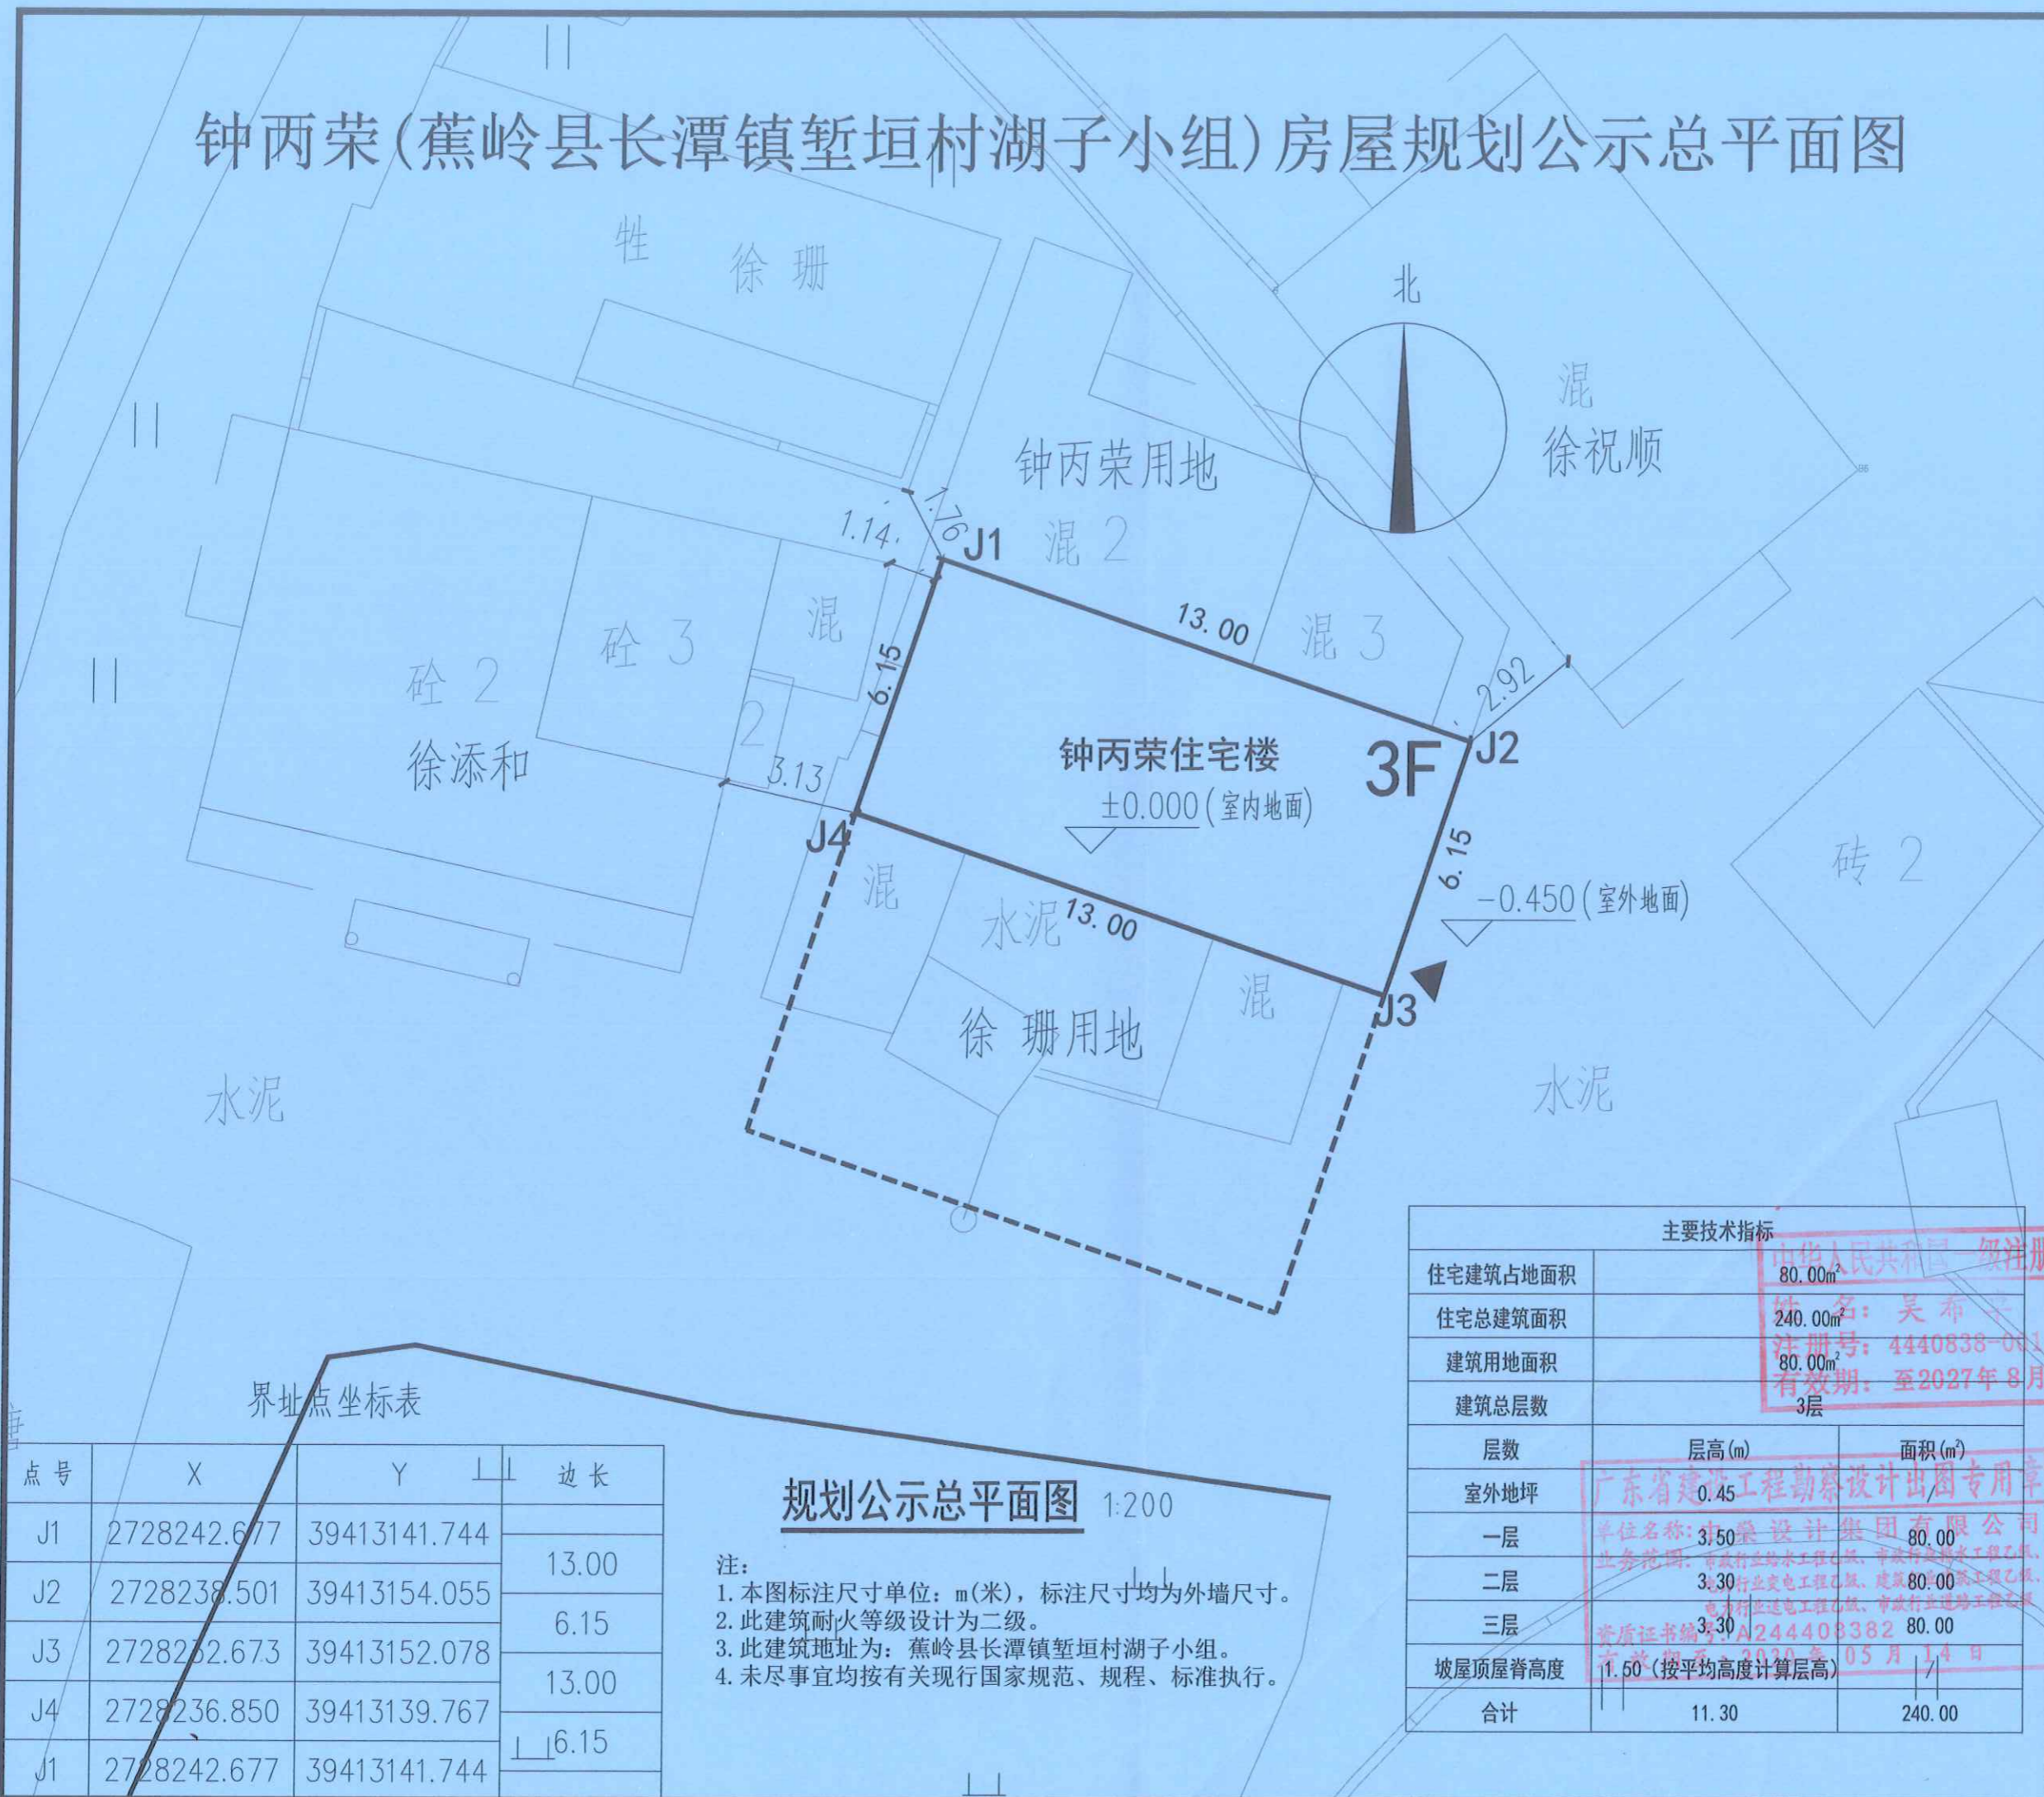

中稔设计集团有限公司
Zhongshen Design Group Co., Ltd

公司地址: 深圳市罗湖区水贝二路56号特力大厦2403
设计资质证书编号: A244408382
建筑行业建筑工程
市政行业道路工程、给水工程、排水工程
电力行业送电工程、变电工程
设计资质证书编号: A444019732
公路行业公路工程
水利行业水土保持、河道整治、城市防洪、围垦
水利行业灌溉排涝、水文设施、水库枢纽、引调水



界址点坐标表

点号	X	Y	边长
J1	2728242.677	39413141.744	13.00
J2	2728238.501	39413154.055	
J3	2728232.673	39413152.078	6.15
J4	2728236.850	39413139.767	13.00
J1	2728242.677	39413141.744	6.15

规划公示总平面图 1:200

- 注:
1. 本图标注尺寸单位: m(米), 标注尺寸均为外墙尺寸。
 2. 此建筑耐火等级设计为二级。
 3. 此建筑地址为: 蕉岭县长潭镇塹垣村湖子小组。
 4. 未尽事宜均按有关现行国家规范、规程、标准执行。

主要技术指标		
住宅建筑占地面积	80.00m ²	
住宅总建筑面积	240.00m ²	
建筑用地面积	80.00m ²	
建筑总层数	3层	
层数	层高(m)	面积(m ²)
室外地坪	0.45	80.00
一层	3.50	80.00
二层	3.30	80.00
三层	3.30	80.00
坡屋顶屋脊高度	11.50 (按平均高度计算层高)	
合计	11.30	240.00

审定 FOR ISSUE BY	韩正浩	韩正浩
审核 REVIEWED BY	吴希卓	吴希卓
项目负责 PROJECT DIRECTOR	吴希卓	吴希卓
专业负责 DISCIPLINE RESPONSIBLE	吴希卓	吴希卓
校对 CHECK BY	林飞	林飞
设计 DESIGNED BY	王洋	王洋
建设单位 CONSTRUCT WITH	钟丙荣	

工程名称 PROJECT	钟丙荣住宅楼		
子项名称 ITEM			
图名 DRAWING TITLE	规划公示总平面图		
工程编号 PROJ. NO.	ZS-BJ-13		
图号 DRAWING NO.	GS-01	版次 CHANGED NO.	1.0
图别 DWG. TYPE	公示	日期 DATE	2026.05