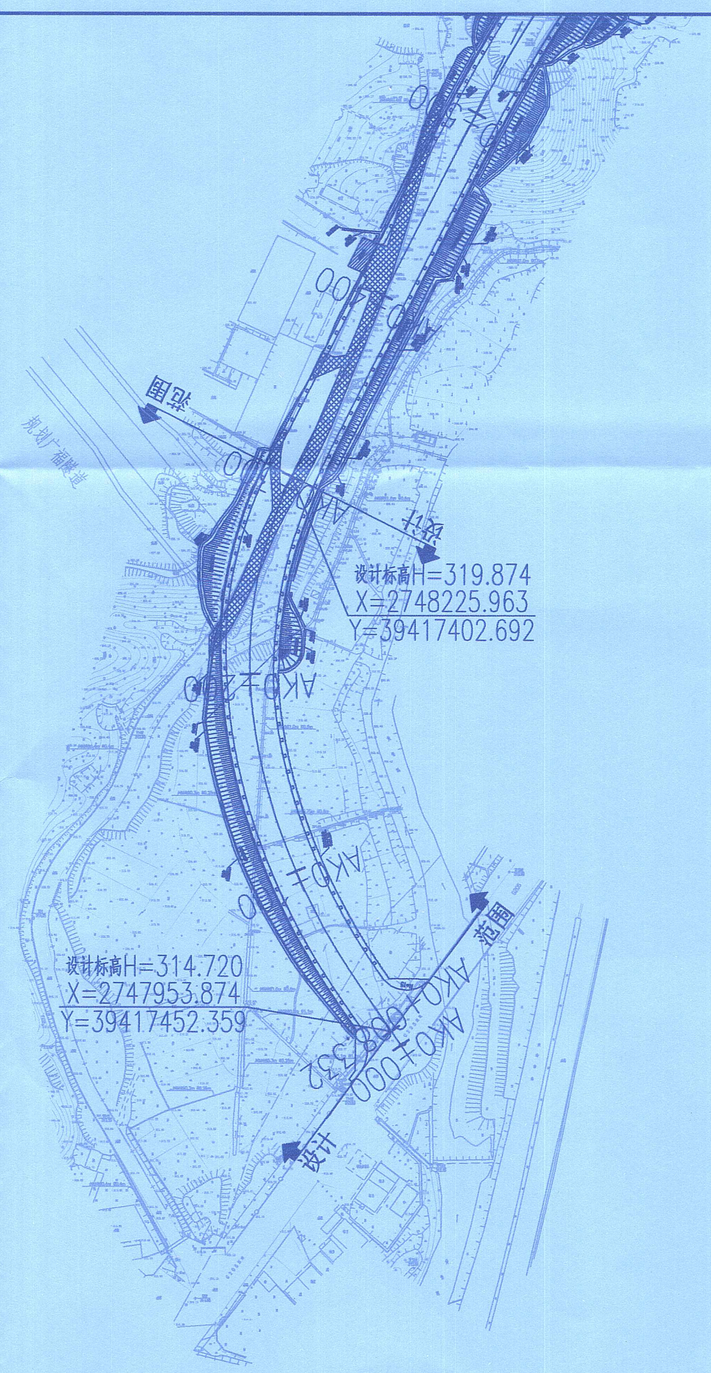

N

说明：

1、本图标注尺寸单位以米计，比例尺1:2000。

2、本图坐标系为2000国家大地坐标系，高程为1985年国家高程基准。

3、本次设计范围为进园大道—AK0+000~AK0+300，道路长度300m。
包括道路工程，交通工程，给排水工程，电气工程，燃气工程，景观工程，绿化工程。

图例：

现状水泥路面拆除

AK0+000~AK0+300主要工程数量表

系统	序号	名称	规格	单位	数量	材料	备注
道路工程	1	机动车道		m²	6769	混凝土	
交通工程	2	热熔标线	2.5mm厚、4mm厚、8mm厚	m²	398		
	3	标志牌	单圆、单三角、单八角、单矩形、F型	个	7		
	4	反光防护柱		个	20		
给水工程	5	球墨铸铁管（K9级）	DN200（72m），DN300（62m）	m	134	铸铁	
	6	球墨铸铁管（K9级）	DN600	m	274	铸铁	
雨水工程	7	Ⅱ级钢筋砼排水管	DN300（228m），DN600（74m），DN800（40m）	m	342	钢筋砼	
	8	Ⅱ级钢筋砼排水管	DN1000（66m），DN1200（106m）	m	172	钢筋砼	
污水工程	9	Ⅱ级钢筋砼排水管	DN300	m	256	钢筋砼	
电力工程	10	φ160高密度聚乙烯（HDPE）管	4x4HDPEø160/6.5	m	270	HDPE	
通信工程	11	φ110硬聚氯乙烯（PVC-U）管	4x3PVC-Uø110	m	320	PVC-U	
照明工程	12	φ75硬聚氯乙烯（PVC-U）管	（1、2*1、2*2）PVC-Uφ75/3.5	m	580	PVC-U	
	13	路灯	200W，H=12m，LED光源	套	16		含基础
燃气工程	14	聚乙烯燃气管	dn160 SDR17 PE100	m	347	PE	
景观工程	15	人行道	透水砖200*100*60、盲道砖300*300*60	m	1402		
	16	树池	1200*1200	个	68		
绿化工程	17	香樟	胸径14-15cm，高度5.5-6m、冠幅>3.5m，枝下高2.5-2.8m	棵	68		

说明示意栏 EXPLANATION

本图需经施工图审查合格后方可交付施工使用。

广东省城乡规划设计研究院科技集团股份有限公司

GUANG DONG URBAN - RURAL PLANNING AND DESIGN RESEARCH INSTITUTE TECHNOLOGY GROUP CO., LTD

资质证书编号：A244003022

QUALIFICATION CERTIFICATE NO.:A244003022

版权所有，未经授权，不得复制。
COPYRIGHT MAY NOT BE COPIED

注册师章（建筑、结构）SEAL OF A/E OF RECORD

广东省建设工程勘察设计出图专用章
单位名称：广东省城乡规划设计研究院科技集团股份有限公司
业务范围：建筑行业（建筑工程）甲级
市政行业（道路工程）甲级
风景园林工程设计专项甲级
资质证书编号：A244003022
有效期至：2028年12月15日

工程设计出图专用章 SEAL OF DRAWING

建设单位 CLIENT	蕉岭县工业园投资开发有限公司		
工程名称 PROJECT	广东梅州蕉华工业园区北部发展区基础设施配套和标准化厂房建设项目（首期五通一平工程及标准厂房）		
子项名称 SUBKEY	五通一平工程（第四期）—进园大道一(AK0+000~AK0+300)		
业务号 JOB NO.	2022-SZ-056		
施工图审查批准号 REVIEW NO.			
图纸名称 DRAWING TITLE	道路总平面图		
图别 DISCIPLINE	道路	比例 SCALE	1:2000
图号 DRAWing NO.	DL-01	日期 DATE	2024.06
设计阶段 PHASE	施工图	版次 REVISION	01
专业审定 APPROVED BY	雷康	雷康	
专业审核 EXAMINED BY	雷康	雷康	
项目负责 PRJ.DIRECTOR	唐炎潮	王天海	唐炎潮 王天海
专业负责 CHIEF. ENG.	王天海	王天海	
校对 CHECK BY	肖志乾	肖志乾	
设计 DESIGN BY	余琦	余琦	
制图 DRAWN BY	余琦	余琦	
方案设计 CONCEPT			

会签栏 COUNTERSIGN

建筑 ARCH.		结构 STRU.	
给排水 PLUM.		电气 ELEC.	
通风 MECH.			