


蕉岭县2021年度第二批次城镇建设用地勘测定界图

单位: m^2

红线面积: 82833.86 平方米(五块合计)

土地坐落: 蕉岭县蕉城镇

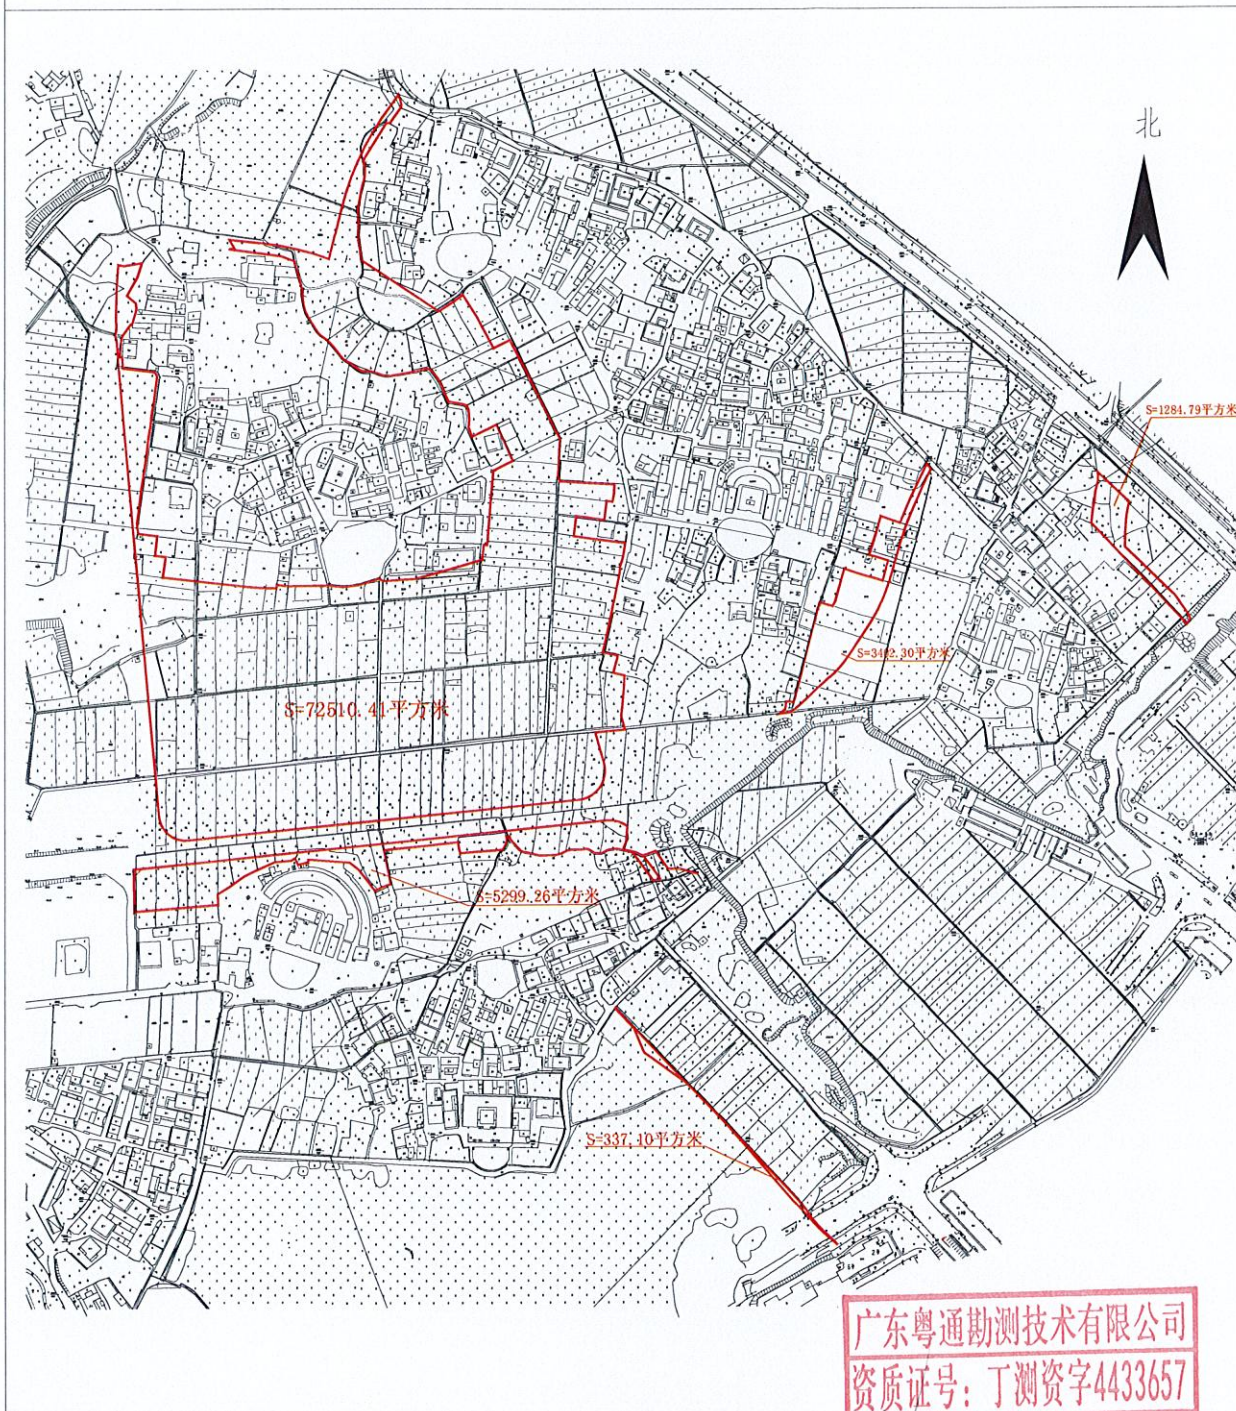

测绘编号: 202102

制图日期: 2021年4月

2000国家大地坐标系

1985国家高程基准

1:3500

广东粤通勘测技术有限公司

资质证号: 丁测资字4433657

出图专用章

测绘员: 黄毓权 茹强忠

审核: 李建忠