


# 蕉岭县2020年度第六批次城镇建设用地勘测界定图

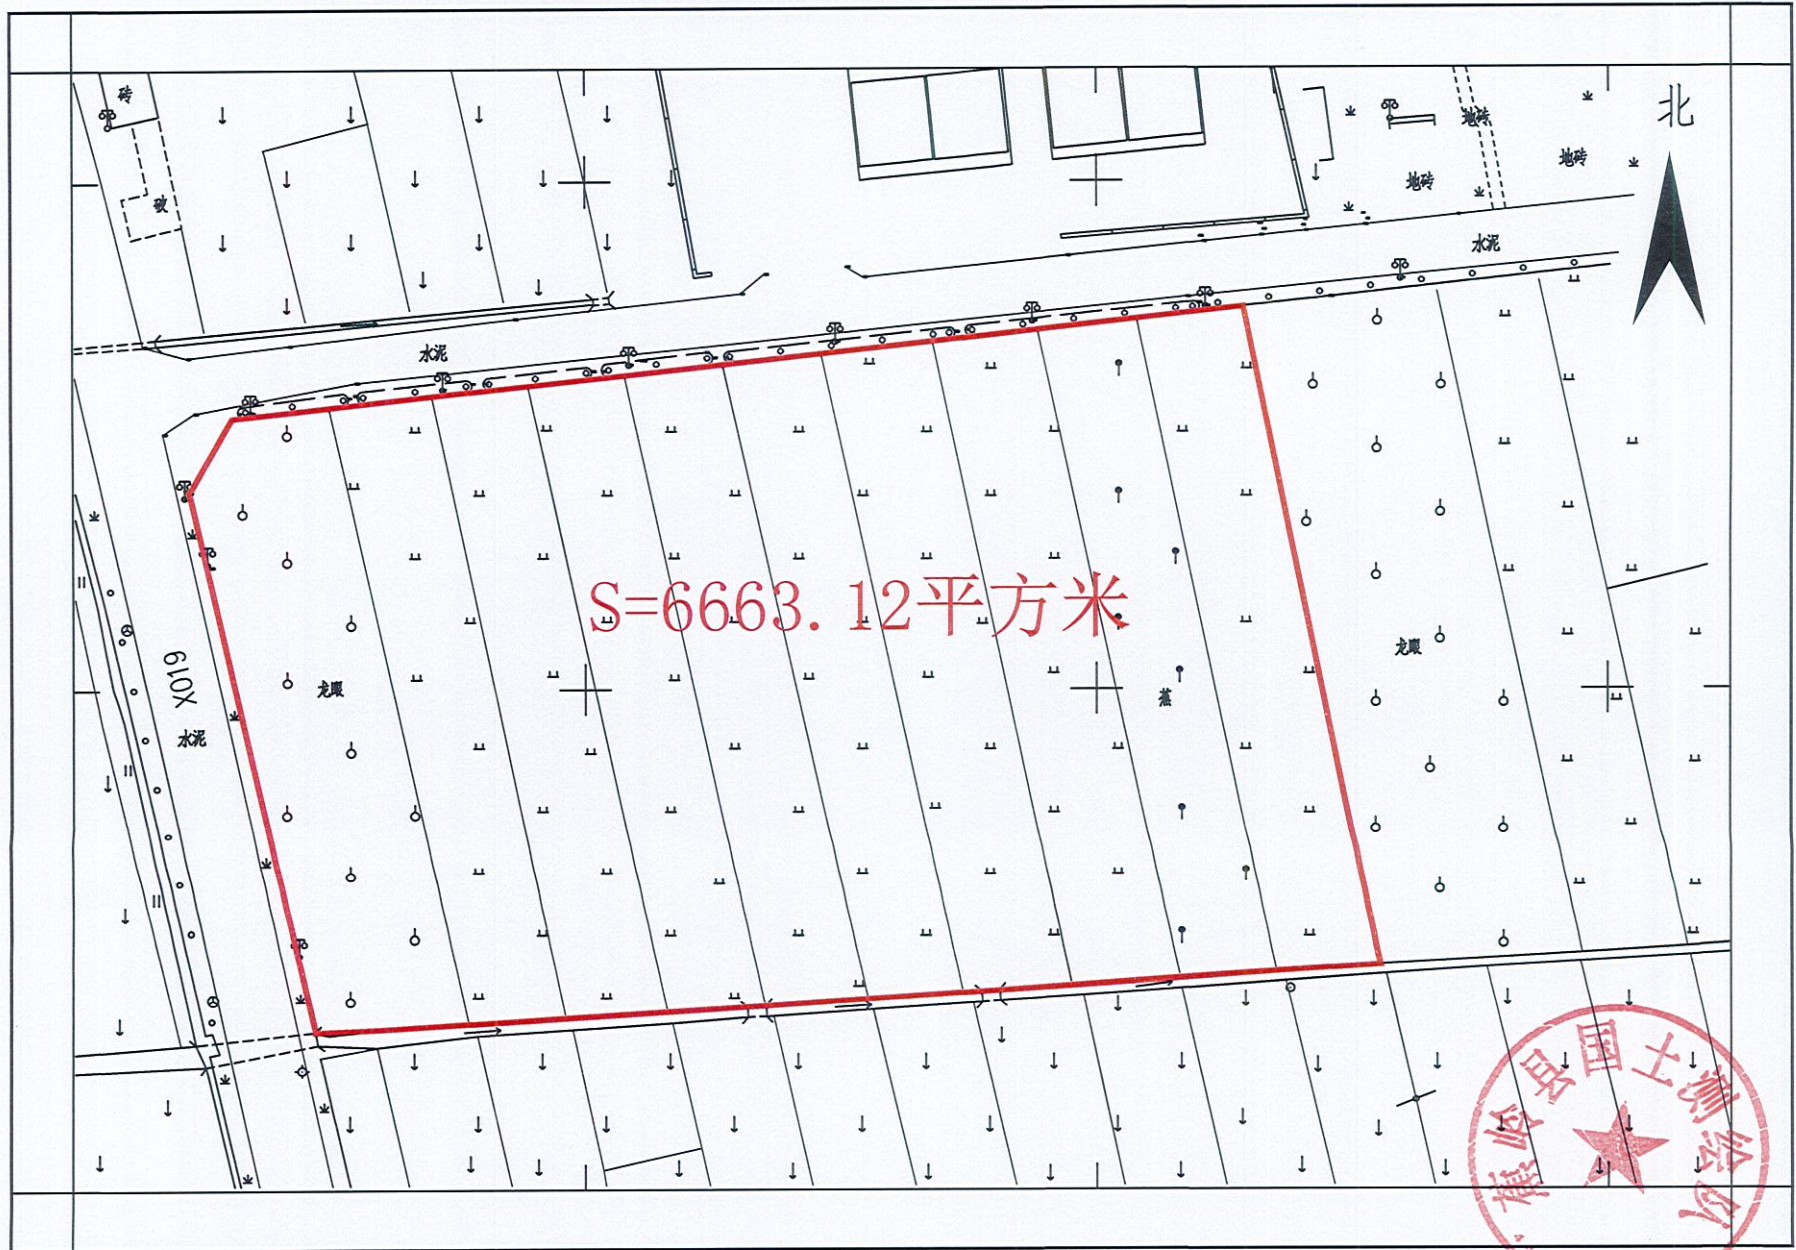

2020年6月数字化制图  
2000国家大地坐标系  
1985国家高程基准,等高距为1米  
2007年版图式  
测绘编号:202004

1:500

测量员:刘敏  
绘图员:陈广  
检查员:吴珍德