


蕉岭县2023年度第一批次城镇建设用地勘测定界图

测绘编号: 202303

北

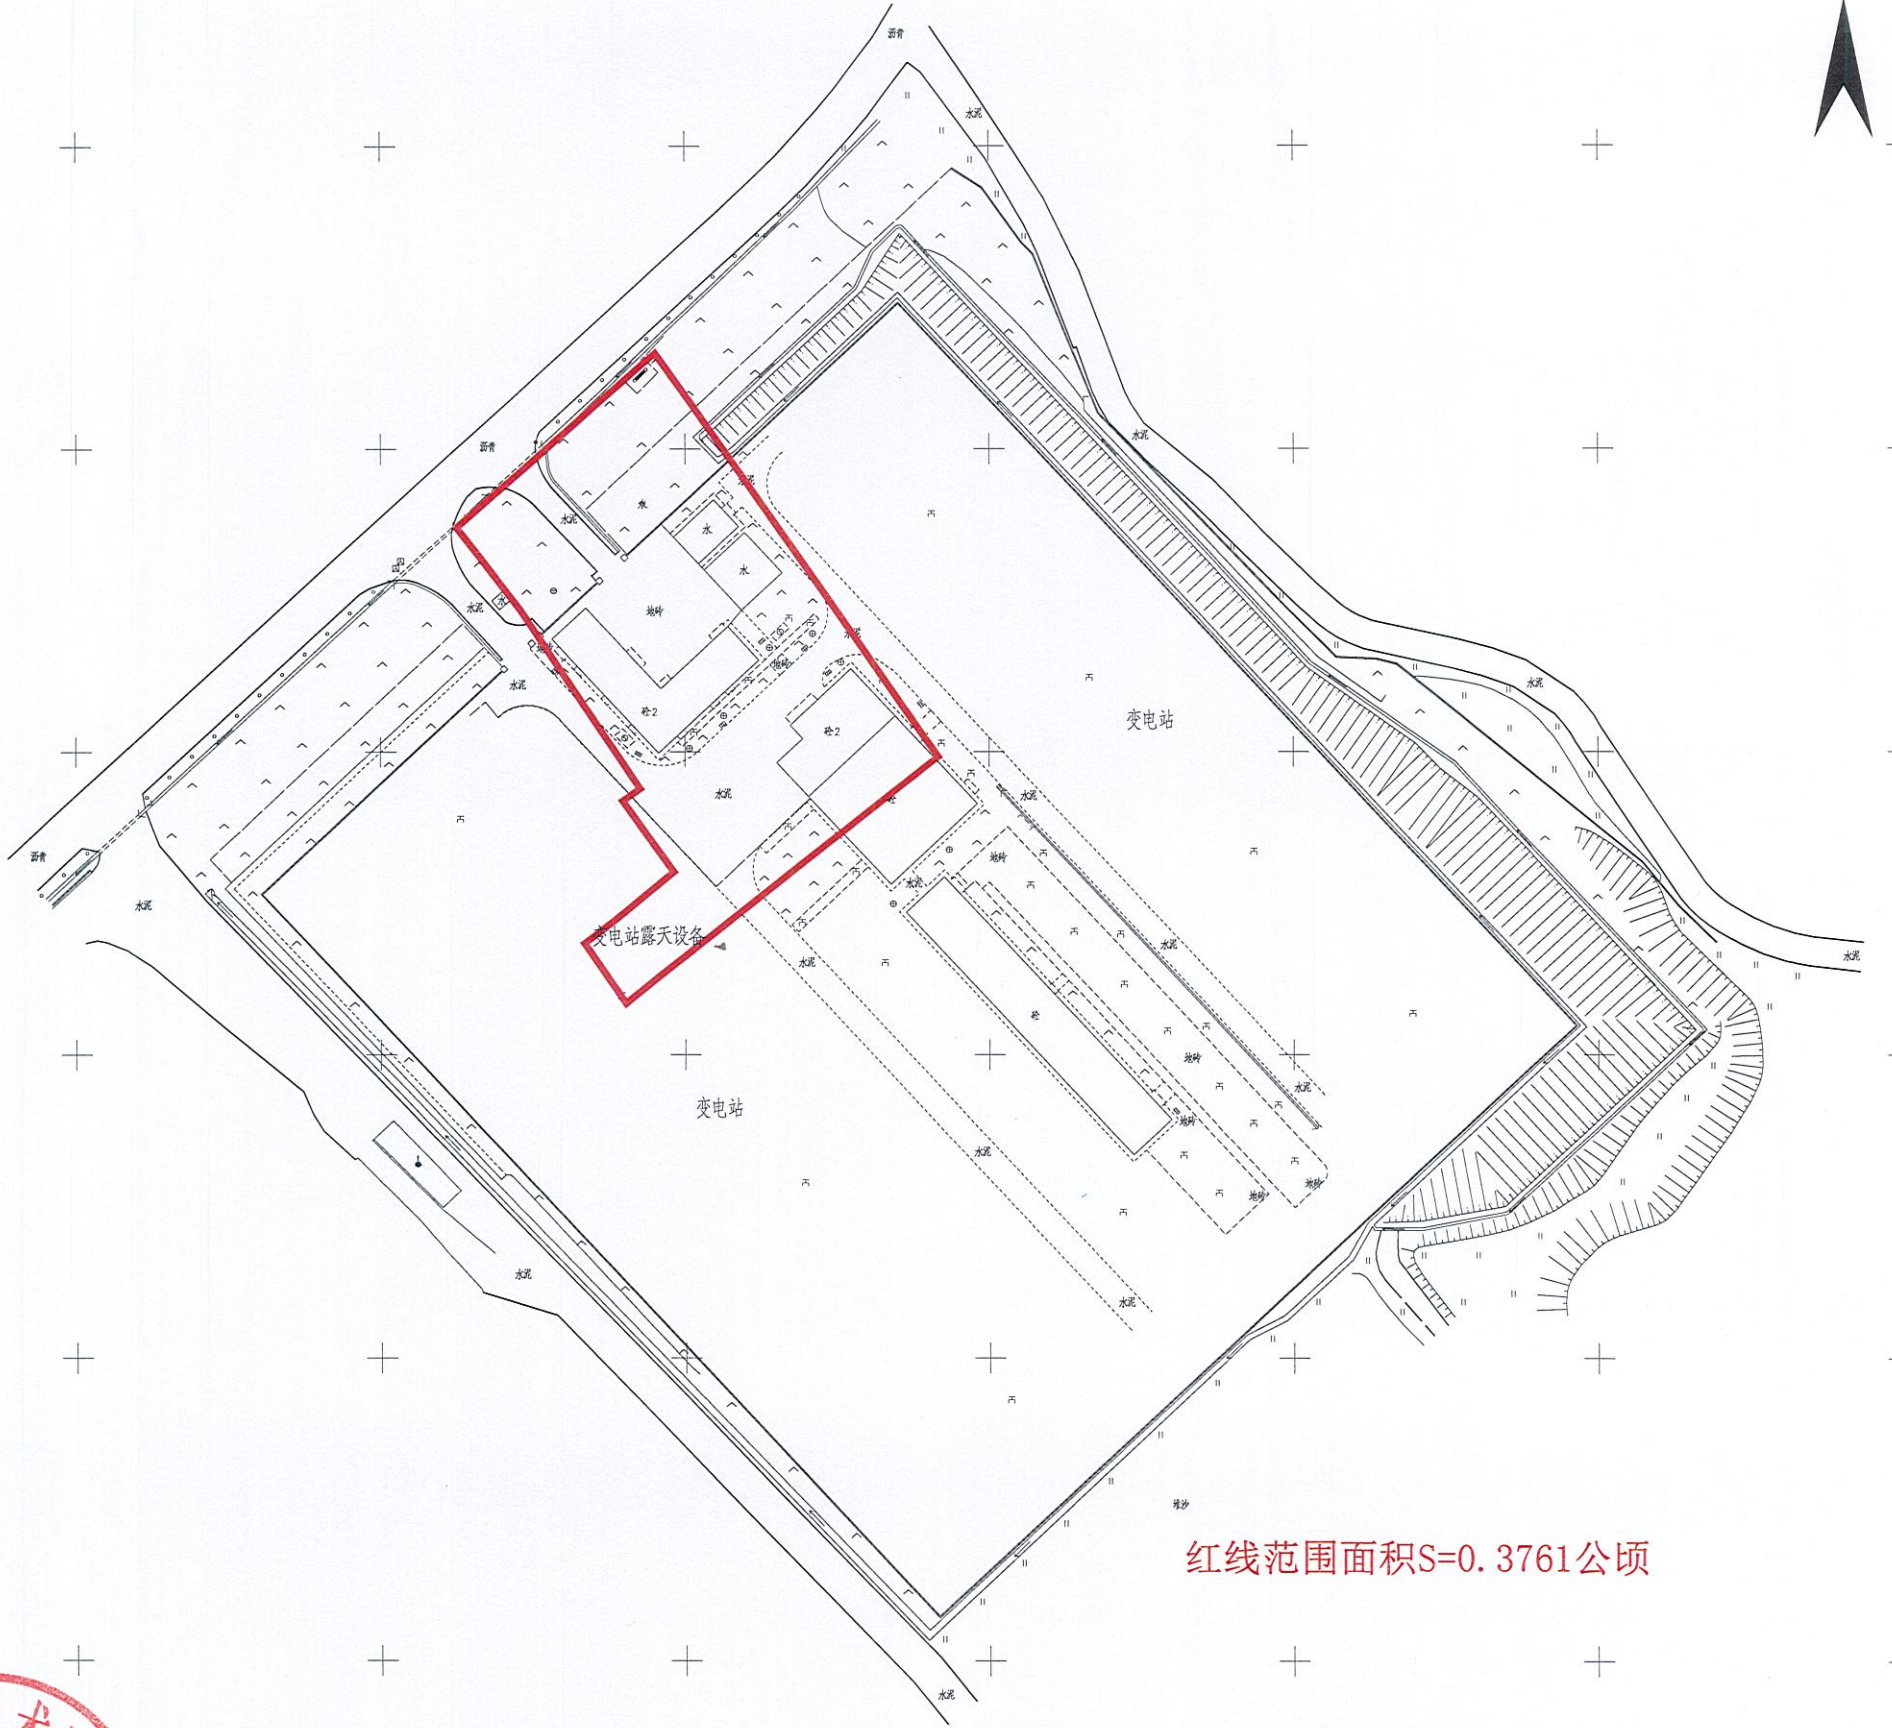

红线范围面积S=0.3761公顷

广东粤通勘测技术有限公司



2023年3月数字化制图。
2000国家大地坐标系。
1985国家高程基准。
2017年版图式。

1:1200

广东粤通勘测技术有限公司
资质证书号: 粤测资字[2014]0708
绘图员: 曹润敏
检查员: 李建忠
出图专用章