

蕉岭县2022年度第九批次城镇建设用地勘测定界图（一）

图例：202209



红线范围内面积：23.2478公顷，合348.72亩


广东粤通勘测技术有限公司



测图编号：202209-03-001
2022年7月首次编制
2000国家大地坐标系
1985国家高程基准，等高距为1米
2007年版图式

1:4600

广东粤通勘测技术有限公司
资质证号：乙测资字44500708
出图专用章

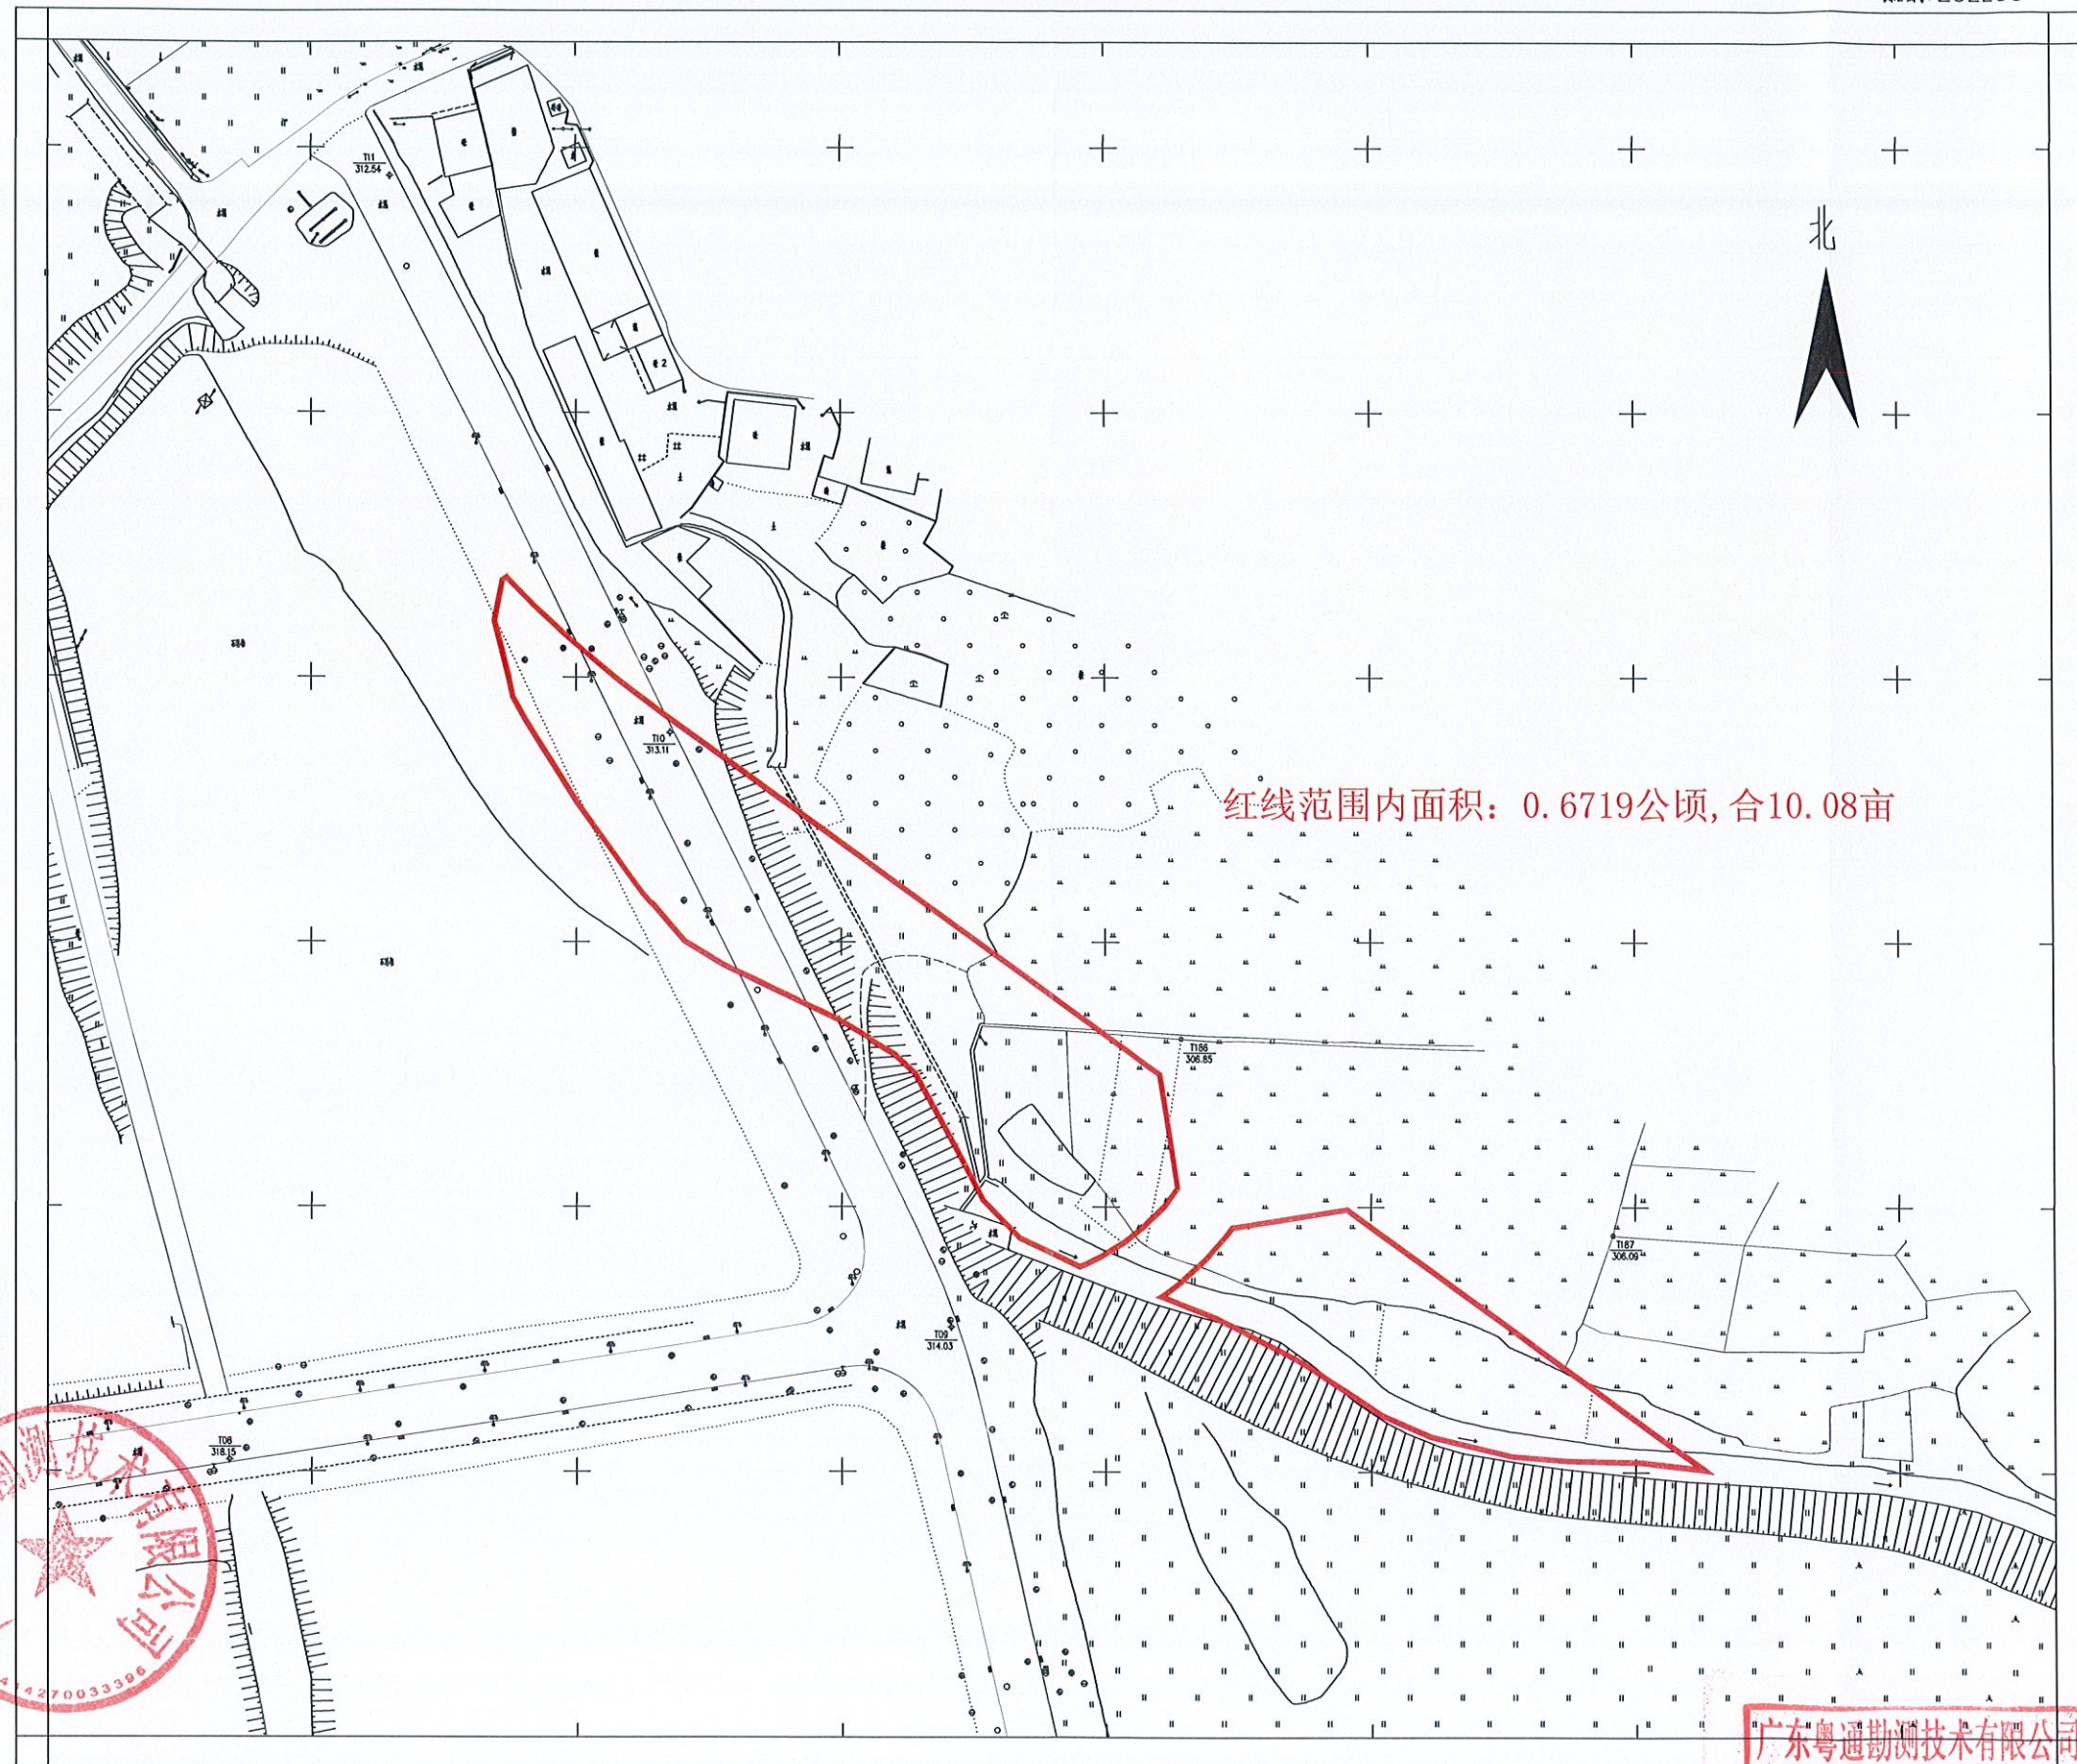

测绘编号: 202209
2022年7月数字化制图
2000国家大地坐标系
1985国家高程基准
2007年版图式

1:1200

广东粤通勘测技术有限公司
资质证书: 乙测资字44500708
测量员: 茹强忠
绘图员: 茹强忠
检查员: 李建忠
出图专用章