



龙岩至龙川铁路武平至梅州段（蕉岭段）勘测定界图-8

测绘编号：2024007

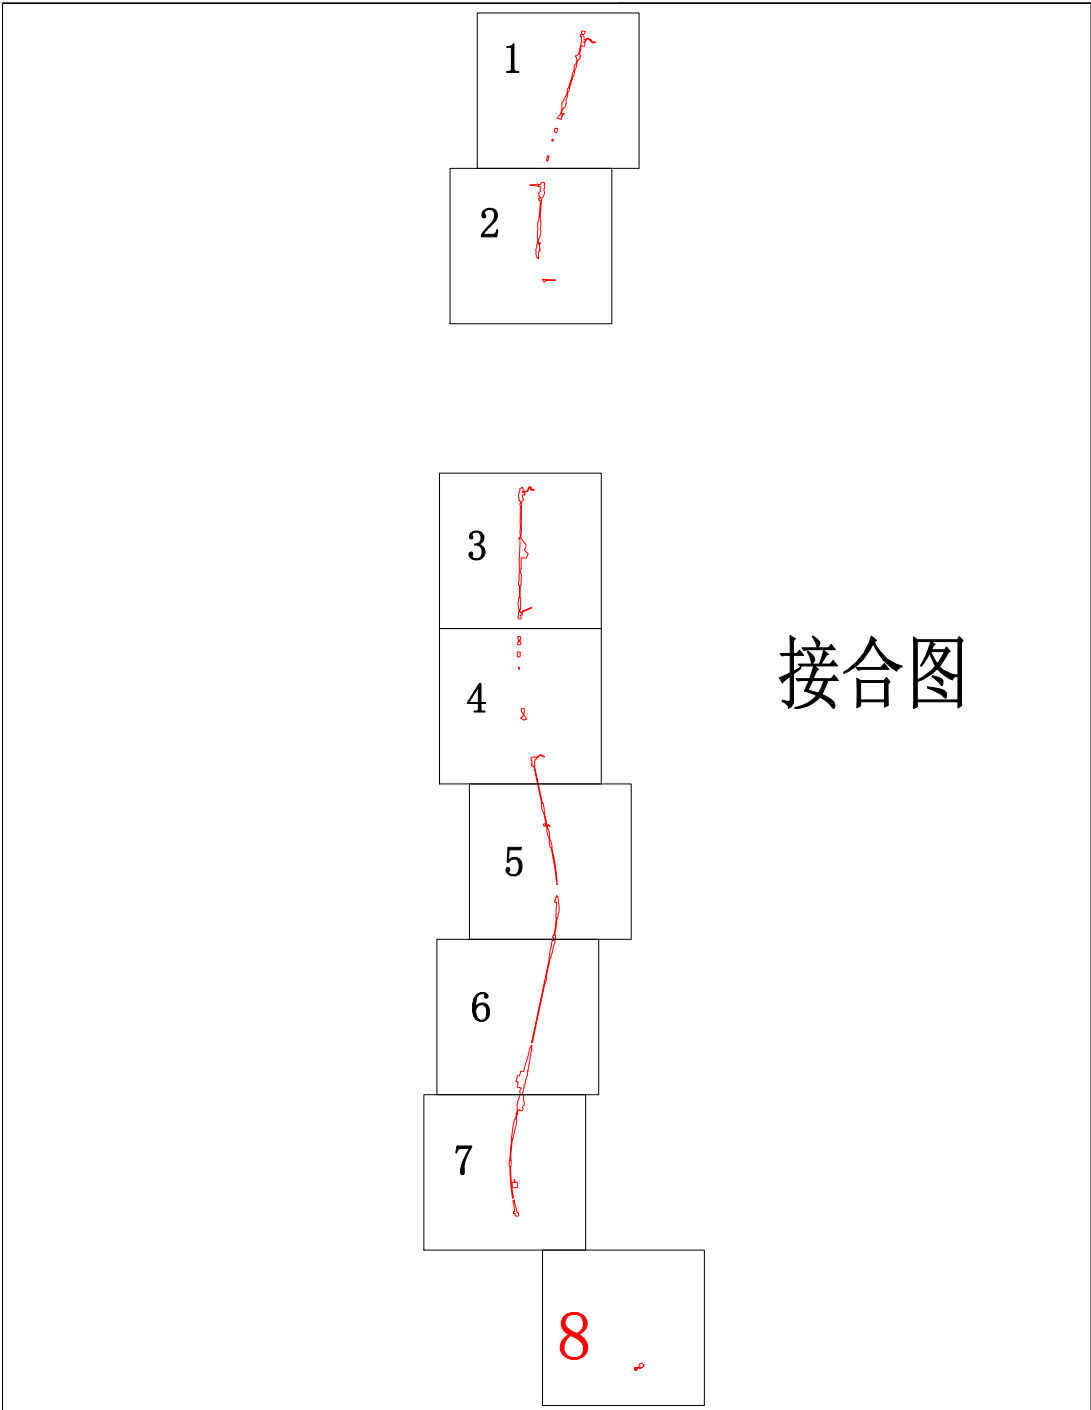

接合图

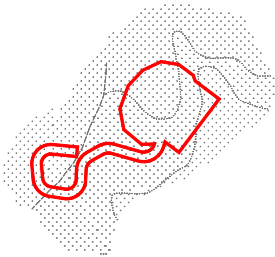

图例

用地红线 ————
底 图 - - - - -

项目红线总面积：94.2726公顷（含国有用地12.4232公顷）
坐落：华侨农场礪背管理区。

制图日期：2024年2月5日
审核日期：2024年2月5日

1:2000



制图员：朱新山
审核员：刘 晗

广东省城乡规划设计研究院科技股份有限公司