


蕉岭县2024年度第三批次城镇建设用地勘测定界图

测绘编号: 2023002

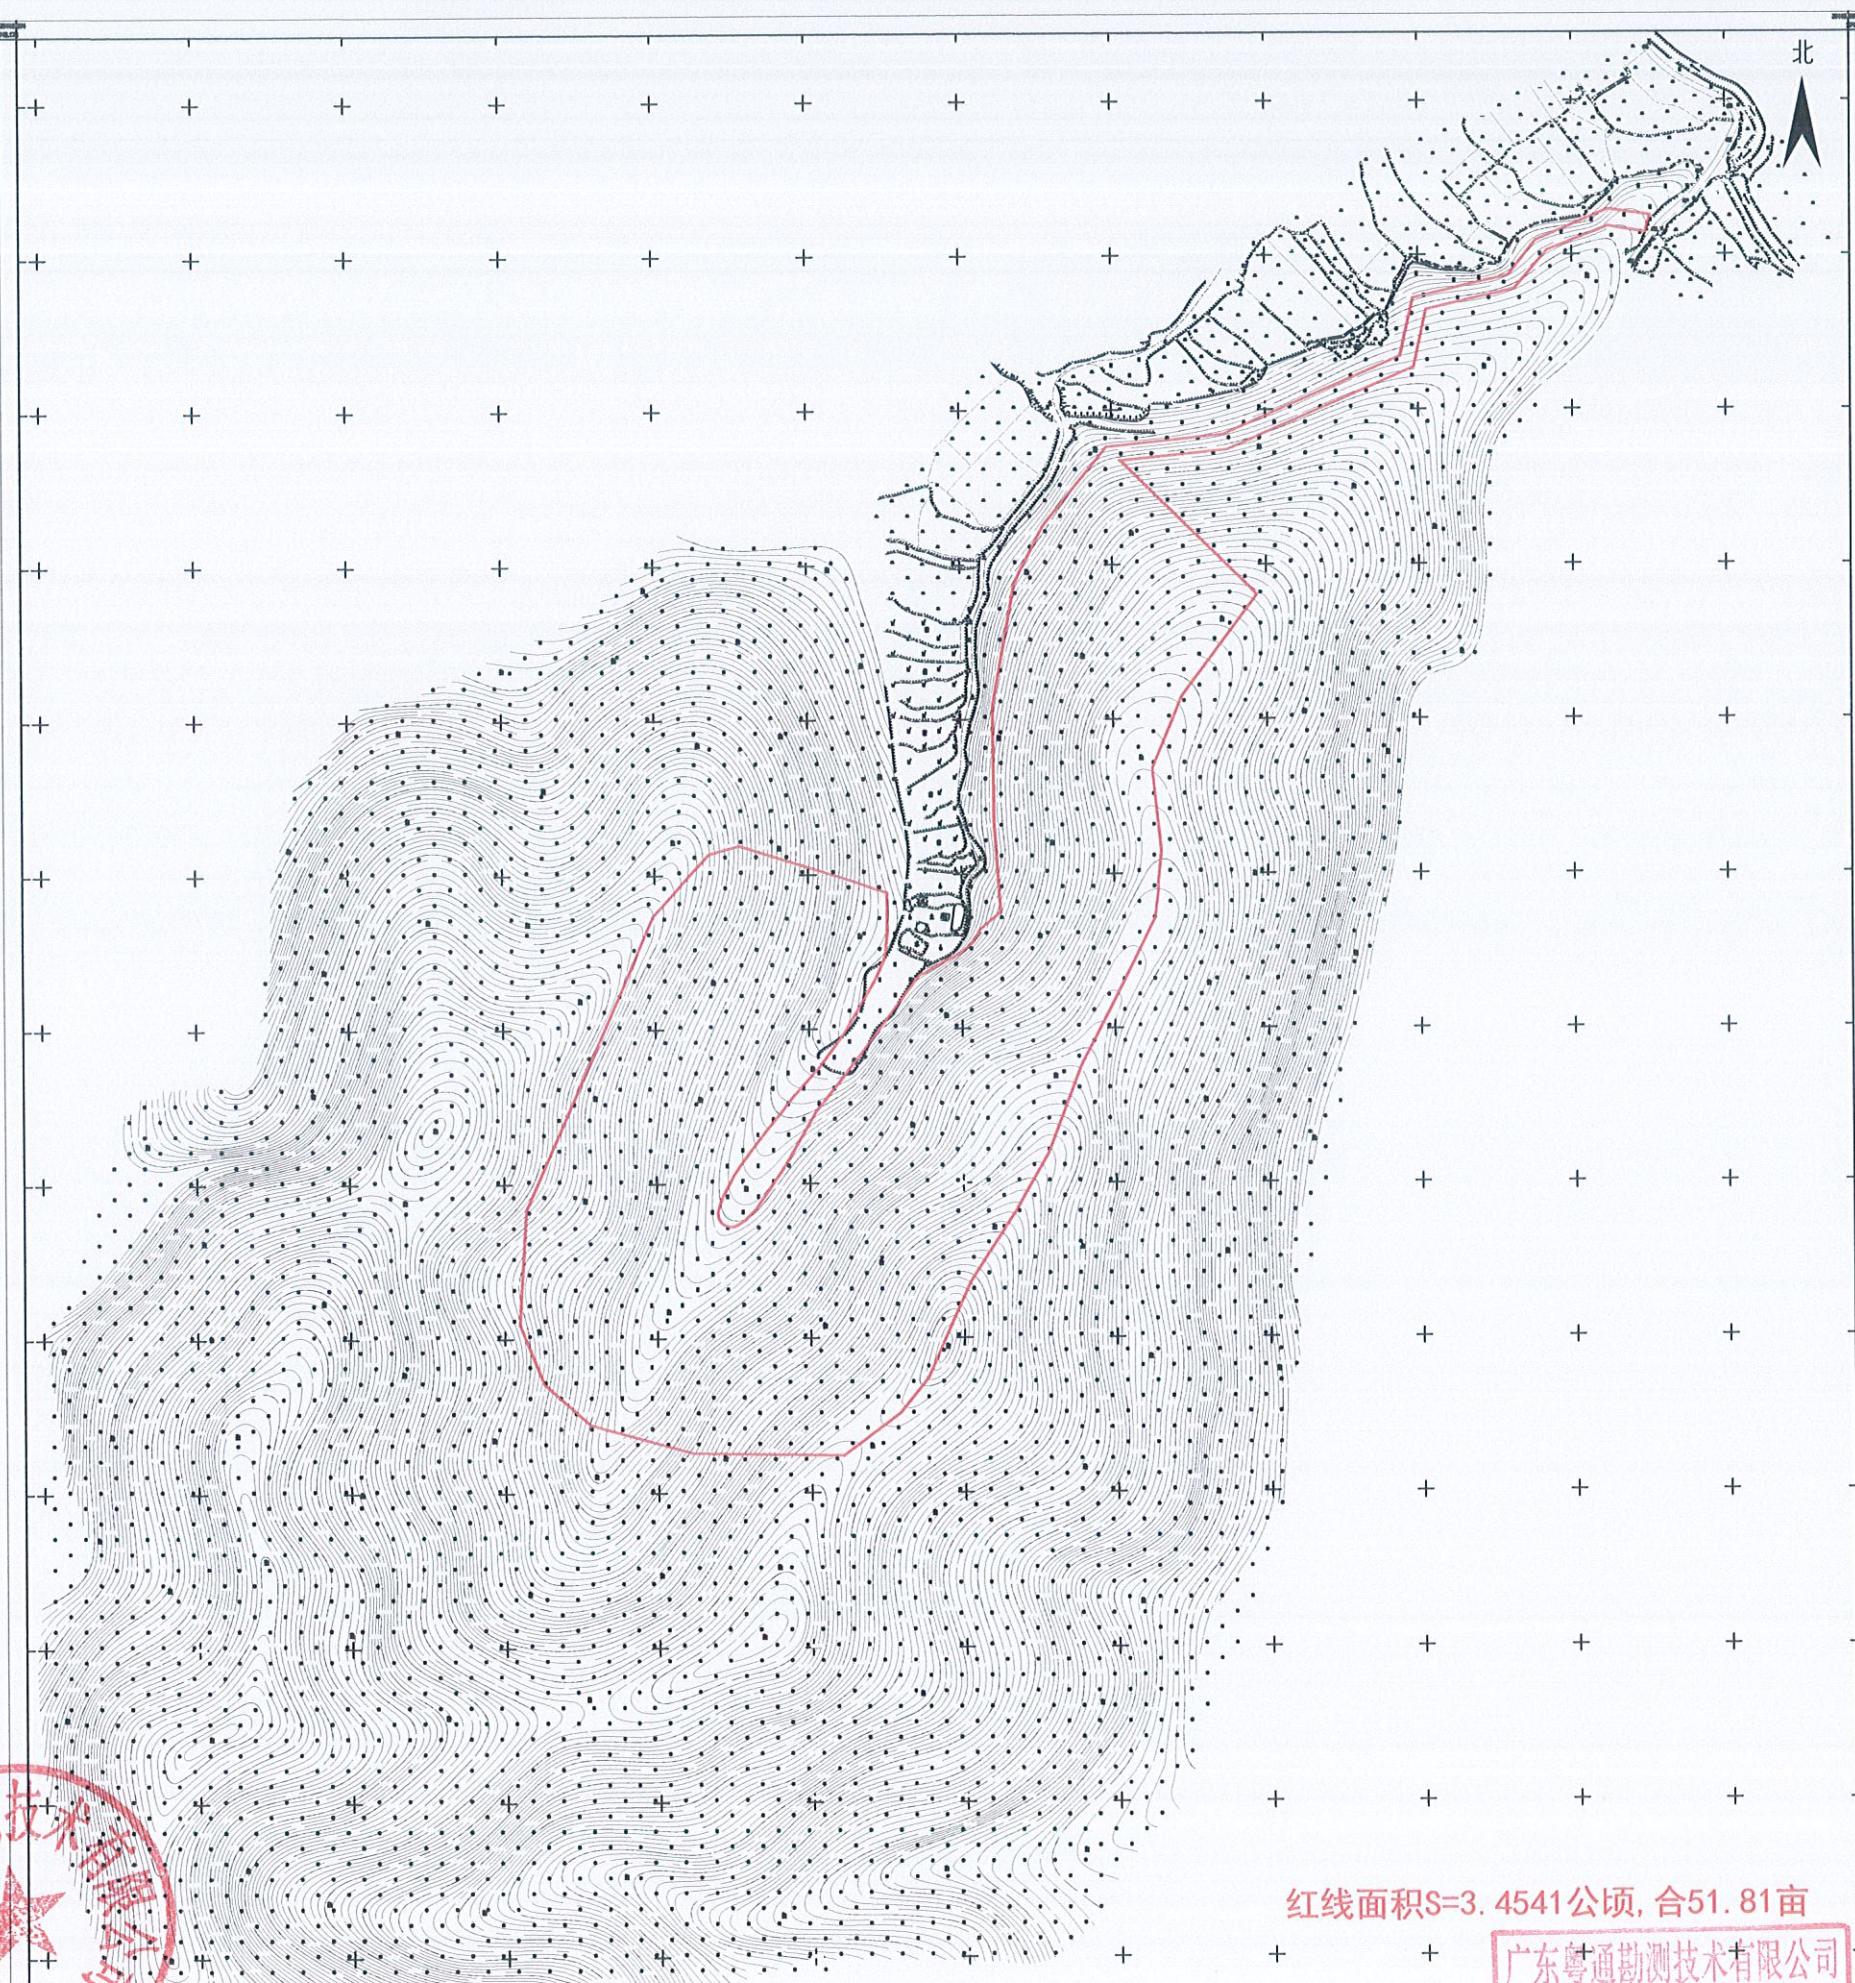

2023年5月数字化制图。
2000国家大地坐标系
1985国家高程基准, 等高距为1米
2007年版图式

1:2500

出图专用章
测量员: 茹强忠
绘图员: 茹强忠
检查员: 李建忠