


附件1:

蕉岭县2023年度第八批次城镇建设用地图(一)

测绘编号: 202312

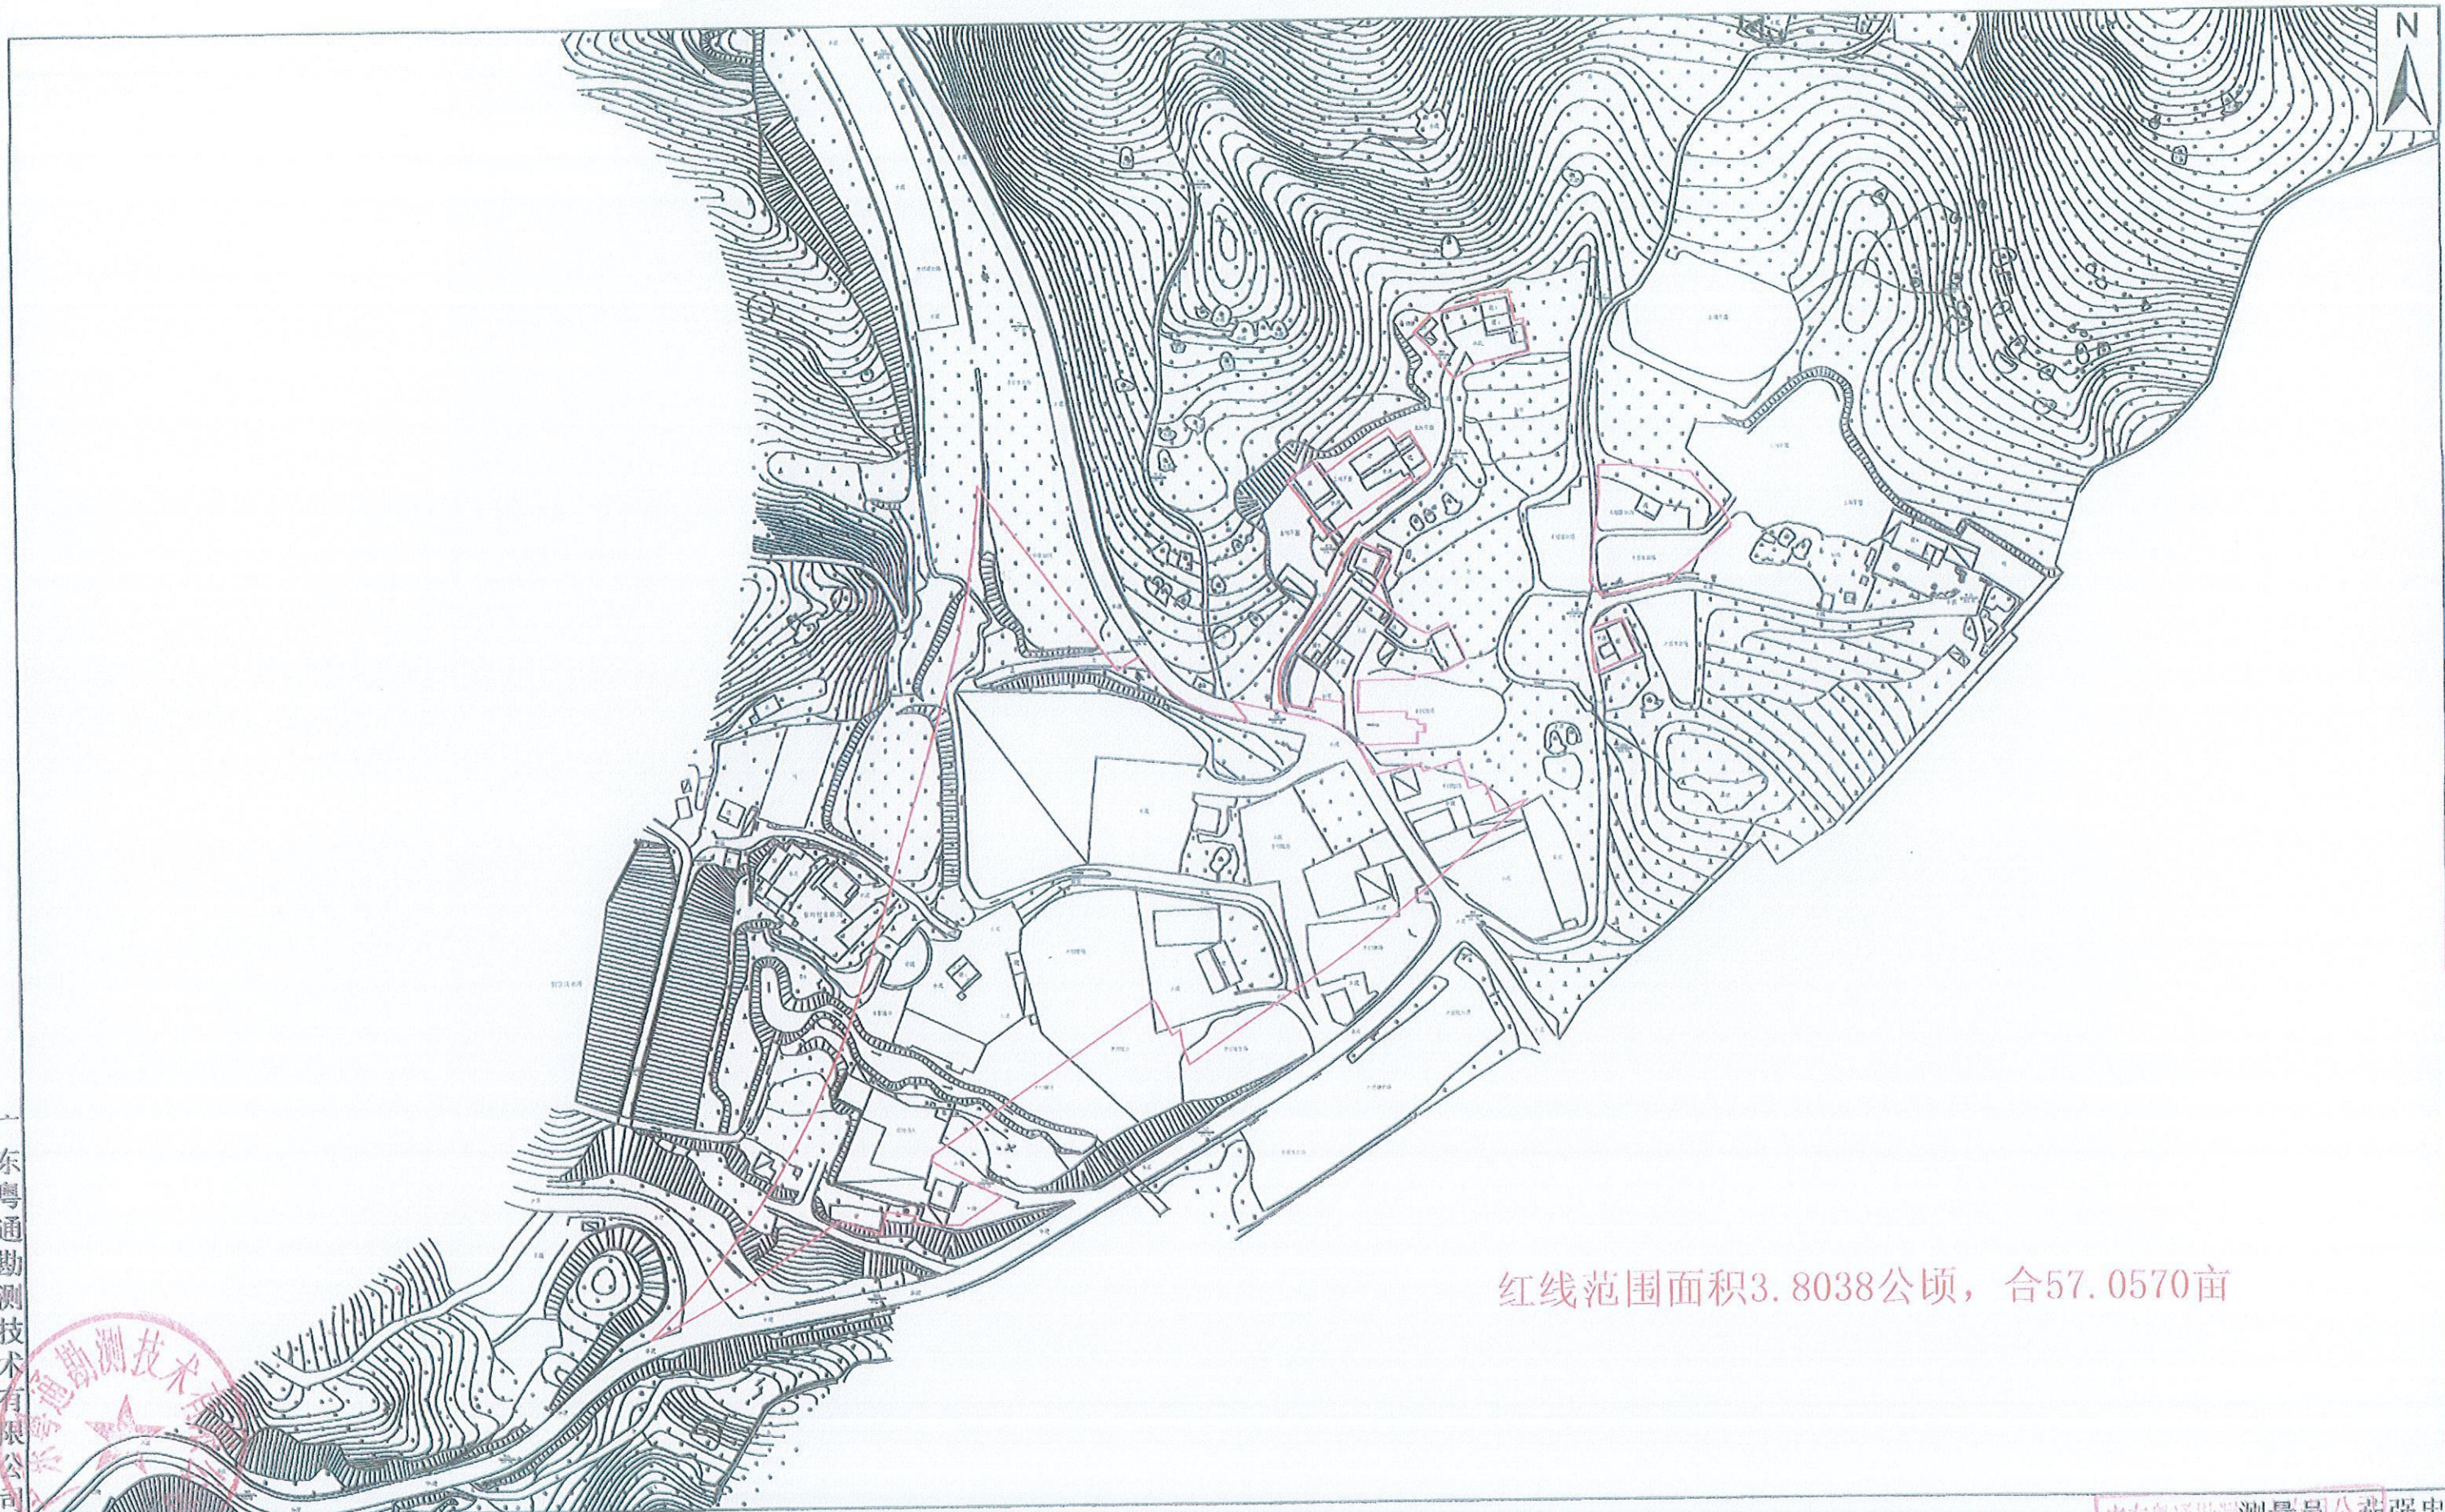

红线范围面积3.8038公顷, 合57.0570亩


1:2500

测绘编号: 202312
2024年1月数字化制图
2000国家大地坐标系
1985国家高程基准, 等高距为1米
2023年11月

广东粤通勘测技术有限公司
测量员: 公茹强忠
绘图员: 公茹强忠
检查员: 李建忠
资质证号: 乙测资字[2017]0079
出图专用章

蕉岭县2023年度第八批次城镇建设用地勘测定界图（二）

测绘编号：202401

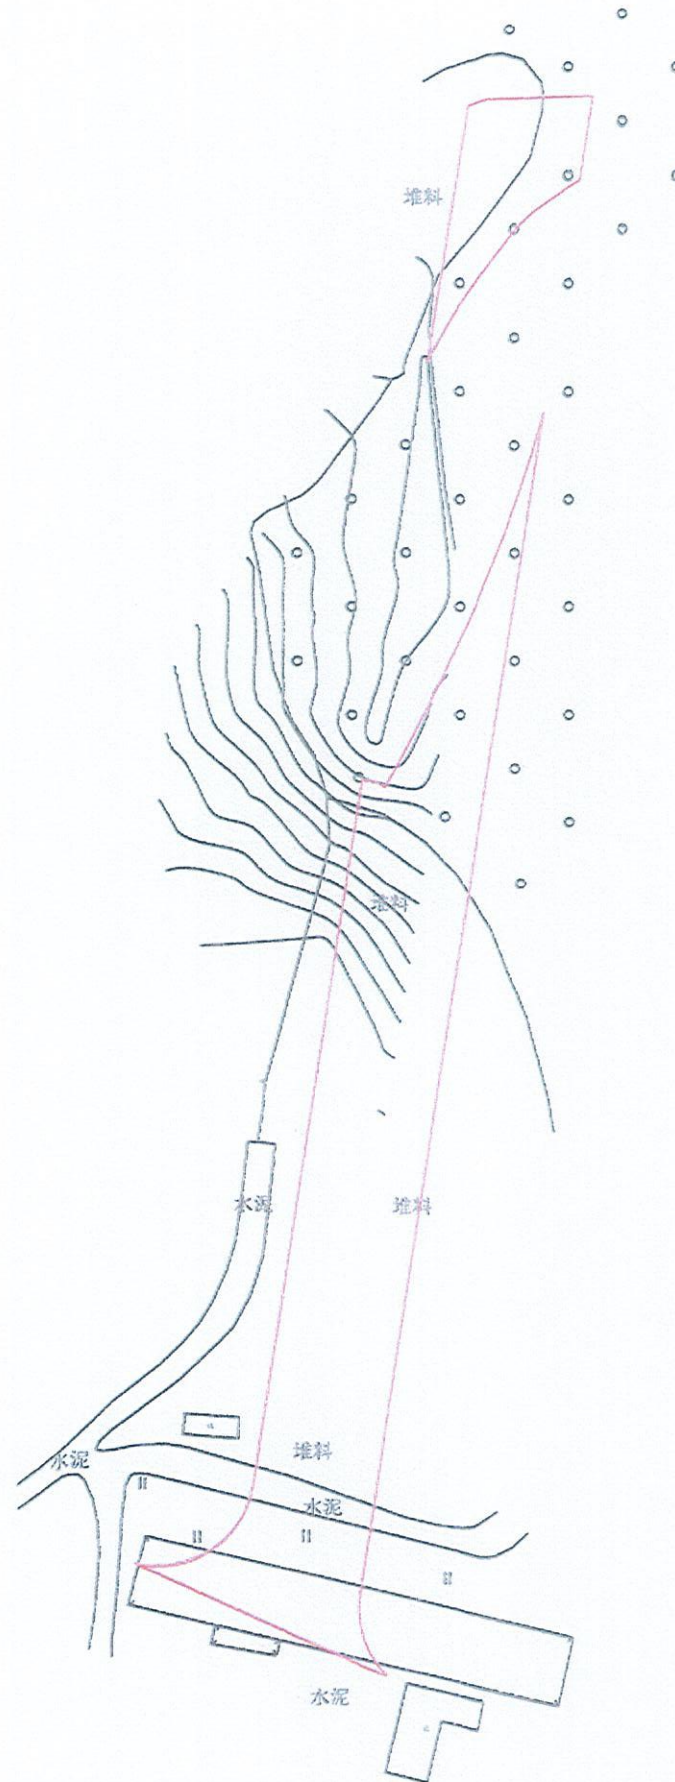

红线范围面积0.4893公顷，合7.3395亩

广东凯城勘察测绘科技有限公司蕉岭分公司



2000国家大地坐标系
1985国家高程基准，等高距为2米
GB/T20257.1-2017国家基本比例尺地图图式第一部分
1:1000地图图式
广东凯城勘察测绘科技有限公司蕉岭分公司于2024年测制

1:1500

广东凯城勘察测绘科技有限公司
测绘出图专用章
证书编号：乙测资字44511616
发证单位：广东省自然资源厅

测量员：钟伟彬
测图员：黄鹏君
检查员：邱超