


蕉岭县2023年度第十二批次城镇建设用地图

测绘编号: 202401

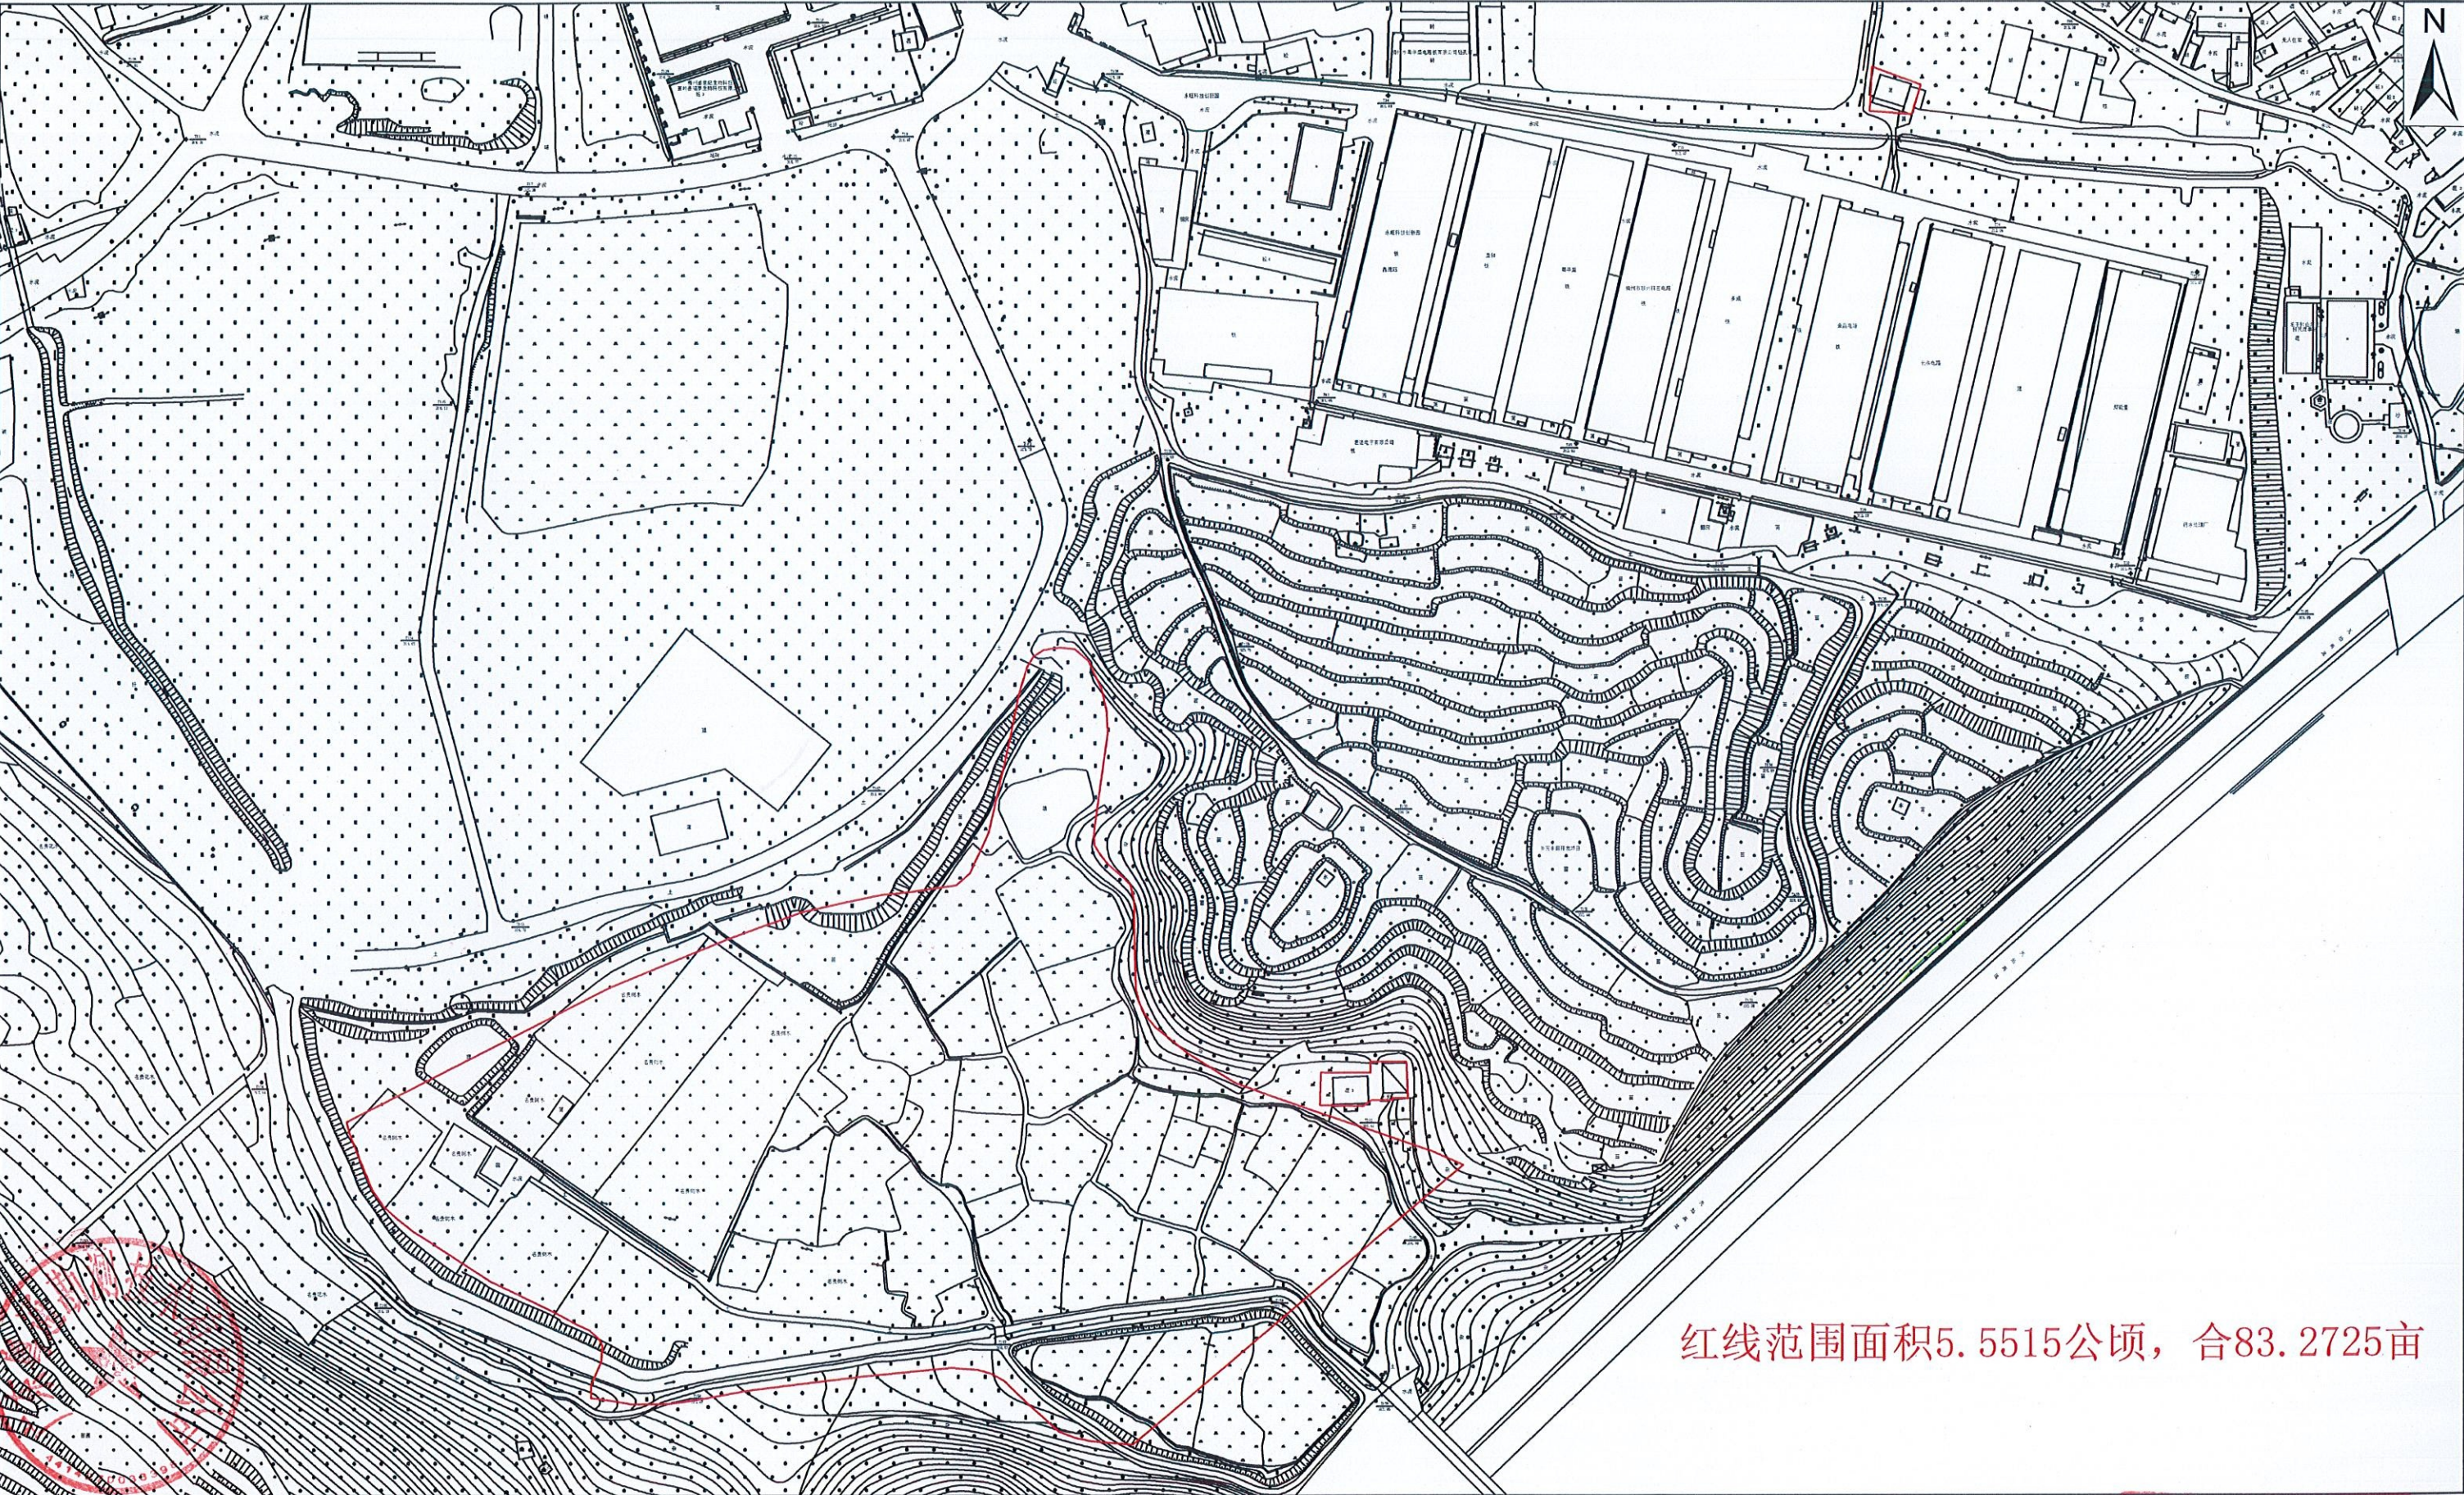

红线范围面积5.5515公顷, 合83.2725亩

测绘编号: 202401
2024年1月数字化制图
2000国家大地坐标系
1985国家高程基准, 等高距为1米
2007年版图式

1:2500

广东粤通勘测技术有限公司
测量员: 茹强忠
绘图员: 茹强忠
资质证号: 乙测字第5002401
检查员: 李建忠
出图专用章

广东粤通勘测技术有限公司