



省道 S223 线蕉岭县隘罗坪至步上段改建工程勘测定界图-1

测绘编号: 2024001

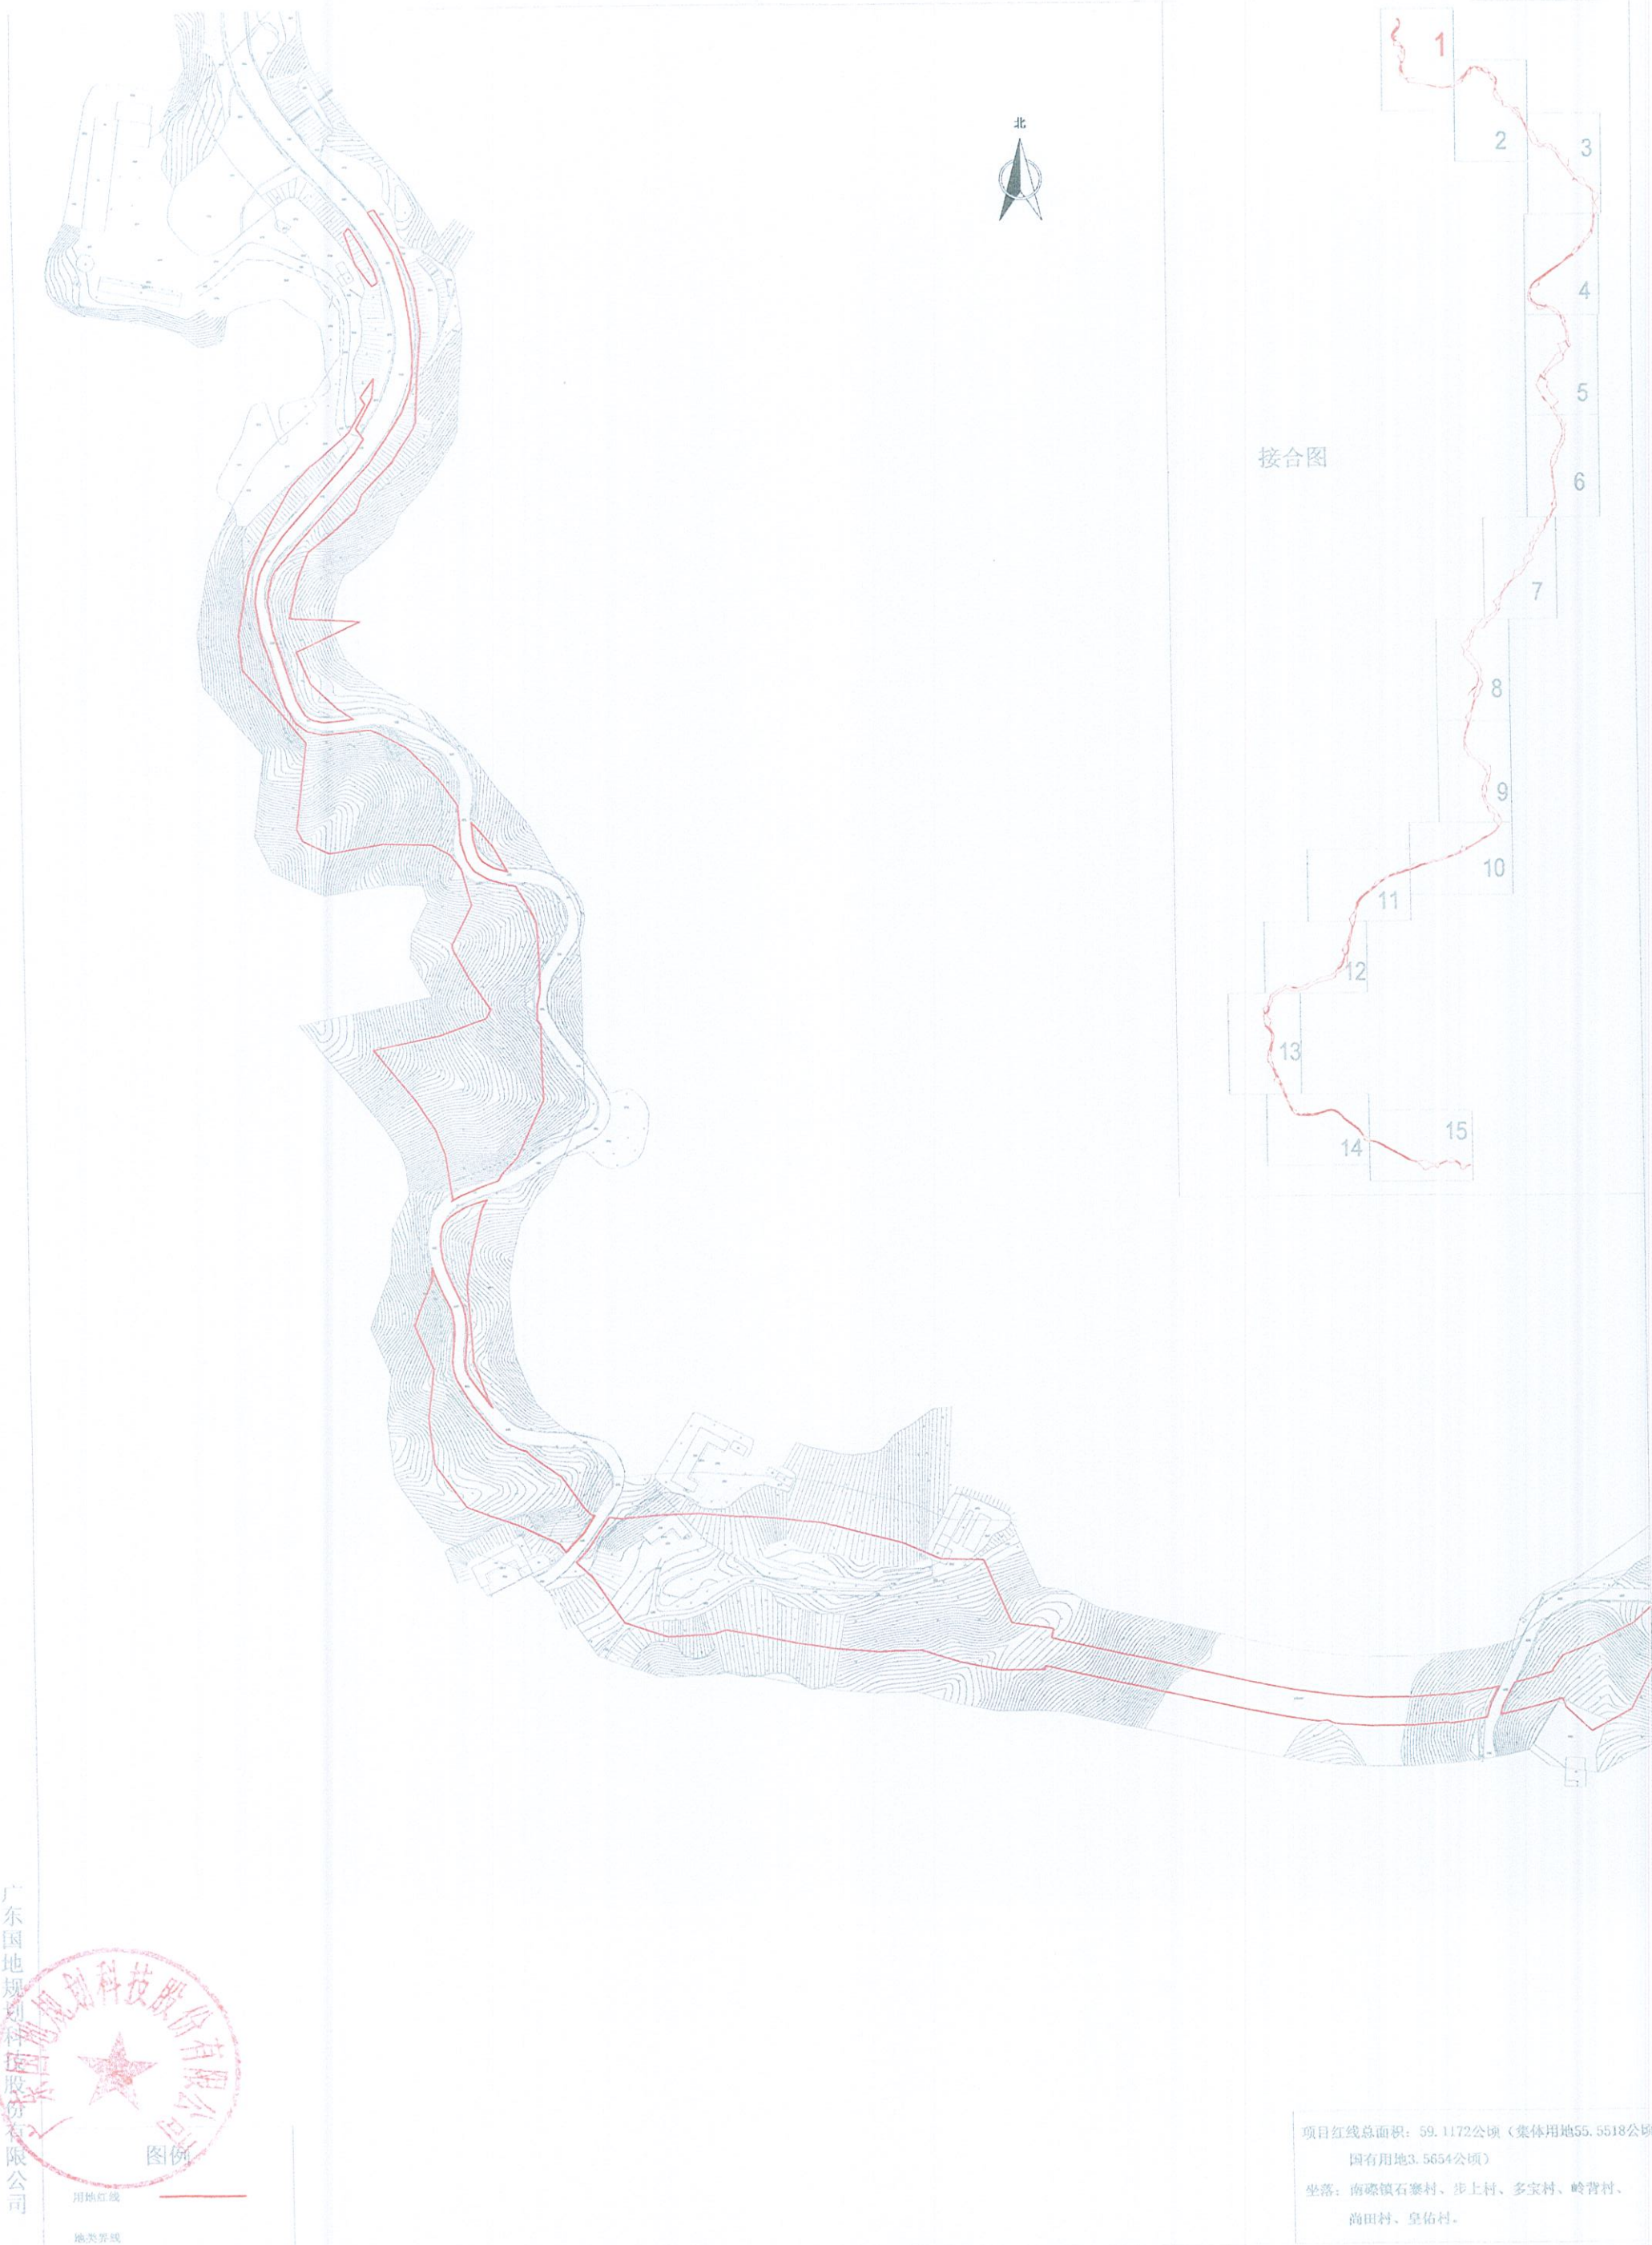

接合图

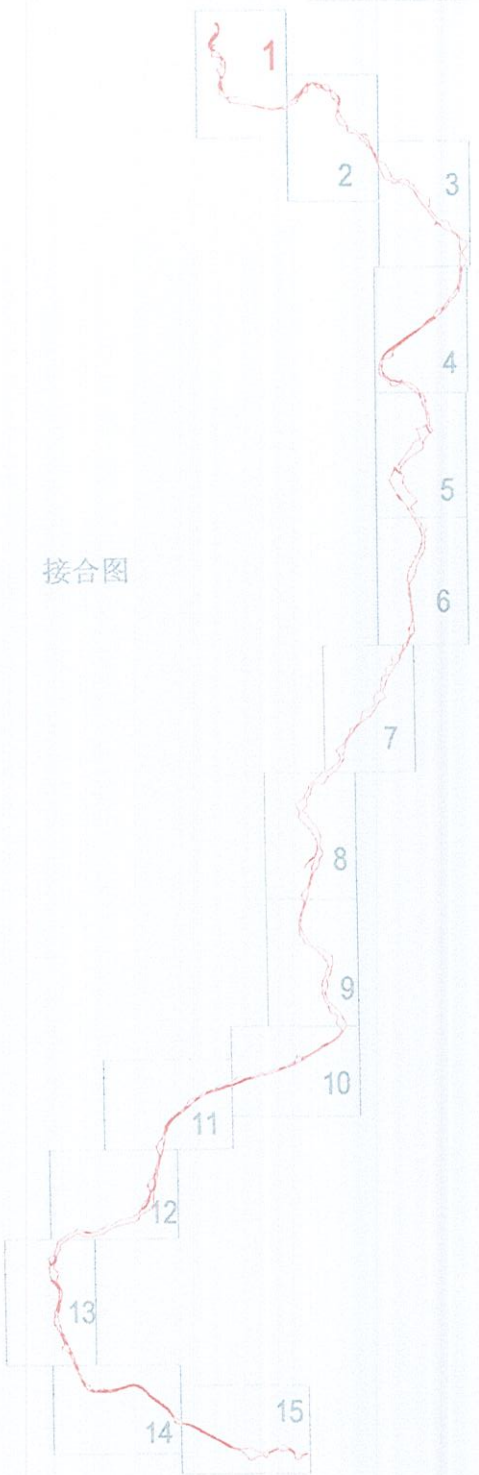

图例

用地红线

地类界线


2000国家大地坐标系, 中央子午线117°。
1985国家高程基准, 零高差为1.0m。
GB/T20257.1-2017国家基本比例尺地形图图式 第一部分 1:500 1:1000 1:2000地形图图式。

1:500

项目红线总面积: 59.1172公顷 (集体用地55.5518公顷;
国有用地3.5654公顷)
坐落: 南礞镇石寨村、步上村、多宝村、岭背村、
尚田村、皇佑村。

制图日期: 2024年3月20日
审核日期: 2024年3月20日

制图员: 康玉峰
审核员: 邓耀红

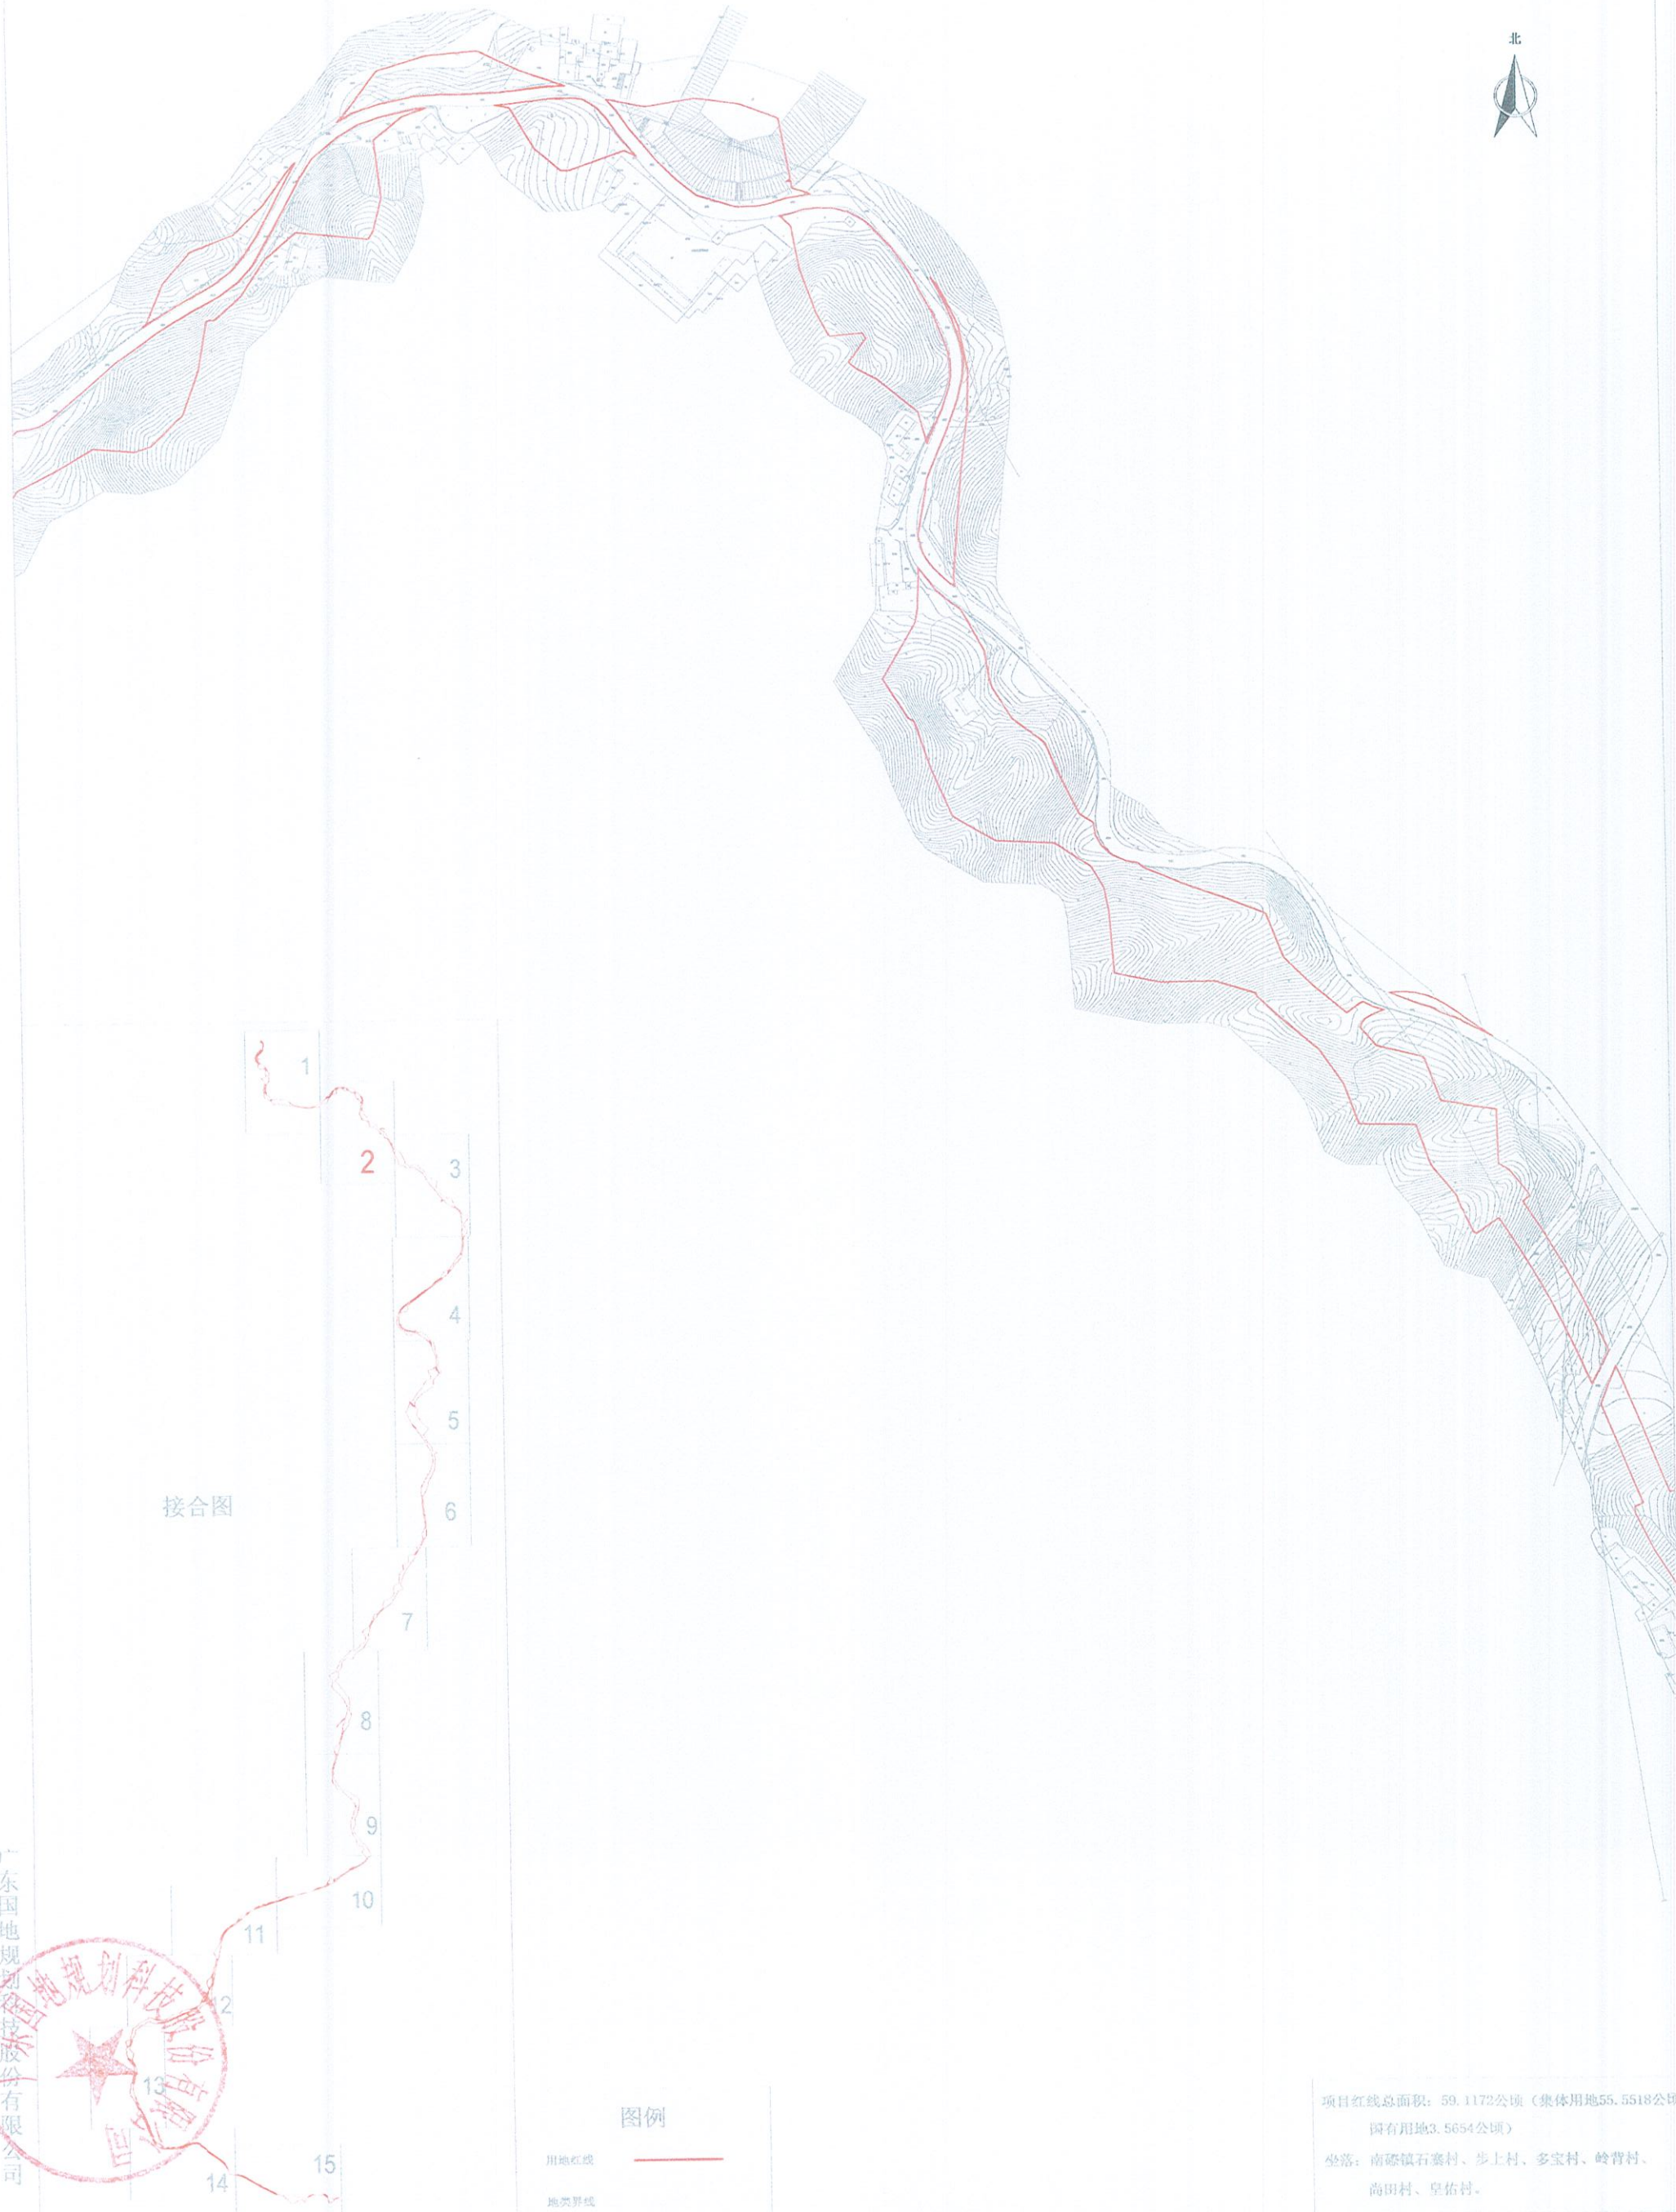

接合图

图例

用地红线
地形界线

1:500


项目红线总面积: 59.1172公顷 (集体用地55.5518公顷;
国有用地3.5654公顷)
坐落: 南礞镇石寨村、步上村、多宝村、岭背村、
尚田村、皇佑村。

制图日期: 2024年3月20日
审核日期: 2024年3月20日

制图员: 康玉峰
审核员: 邓耀红



接合图

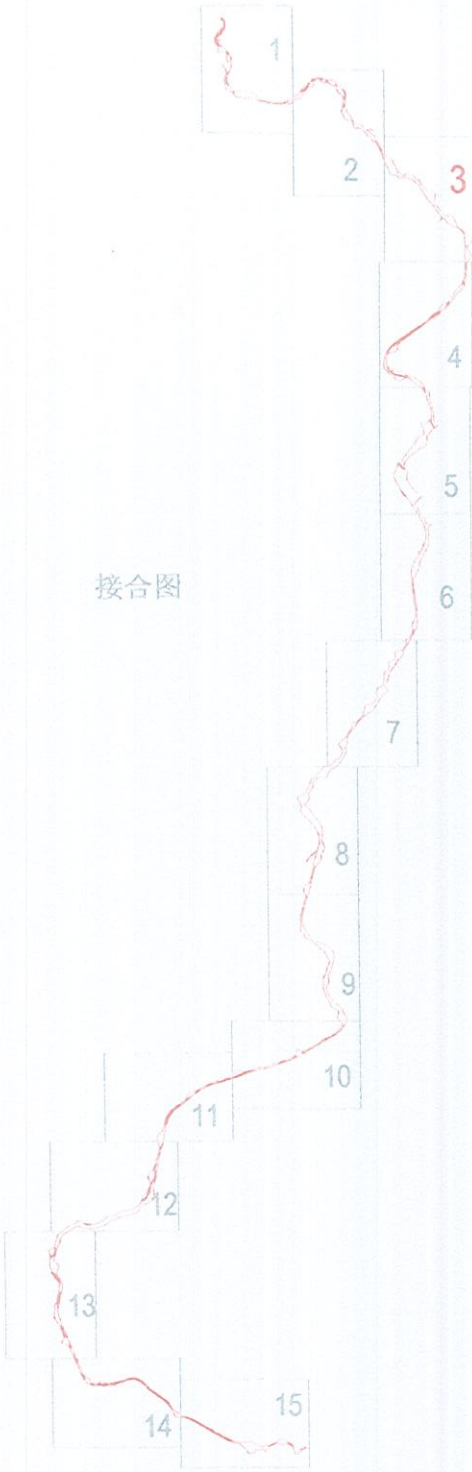

项目红线总面积: 59.1172公顷 (集体用地55.5518公顷;
国有用地3.5654公顷)
坐落: 南礐镇石寨村、步上村、多宝村、岭背村、
范田村、皇佑村。

制图日期: 2024年3月20日
审核日期: 2024年3月20日
制图员: 康玉峰
审核员: 邓晓红

1:500




省道 S223 线蕉岭县隘罗坪至步上段改建工程勘测定界图-4

测绘编号: 2024001



接合图

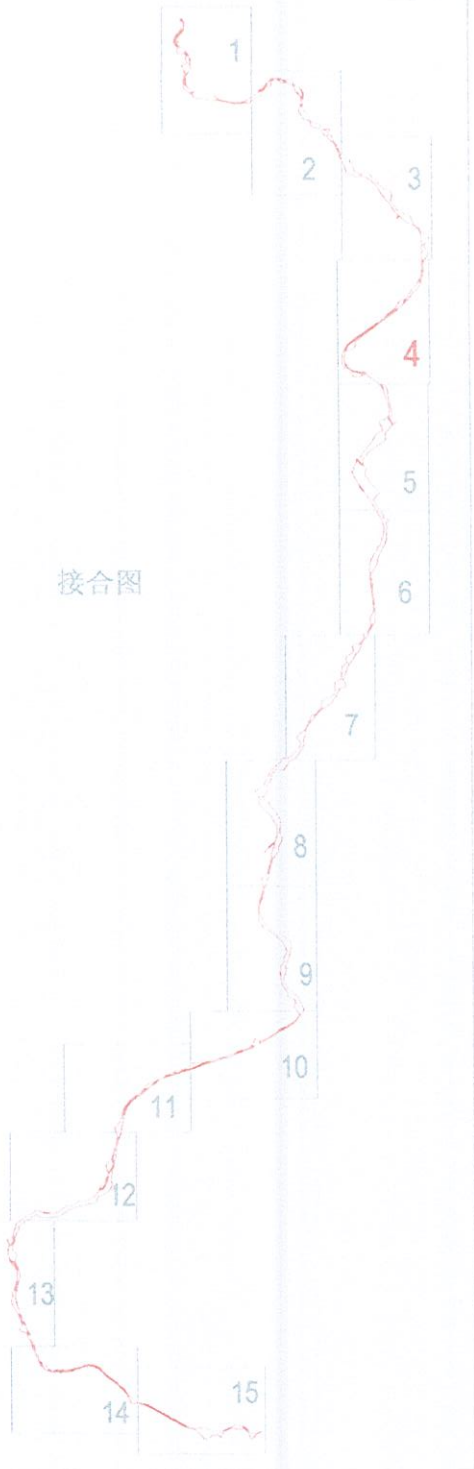


项目红线总面积: 59.1172公顷 (集体用地55.5518公顷; 国有用地3.5654公顷)
坐落: 南礞镇石寮村、步上村、多宝村、岭背村、尚田村、皇佑村。

制图日期: 2024年3月20日
审核日期: 2024年3月20日



制图员: 康玉强
审核员: 邓耀红

2000国家大地坐标系, 中央子午线117°。
1985国家高程基准, 等高距为1.0m。
GB/T20257.1-2017国家基本比例尺地形图图式 第一部分 1:500 1:1000 1:2000地形图图式。

1:500

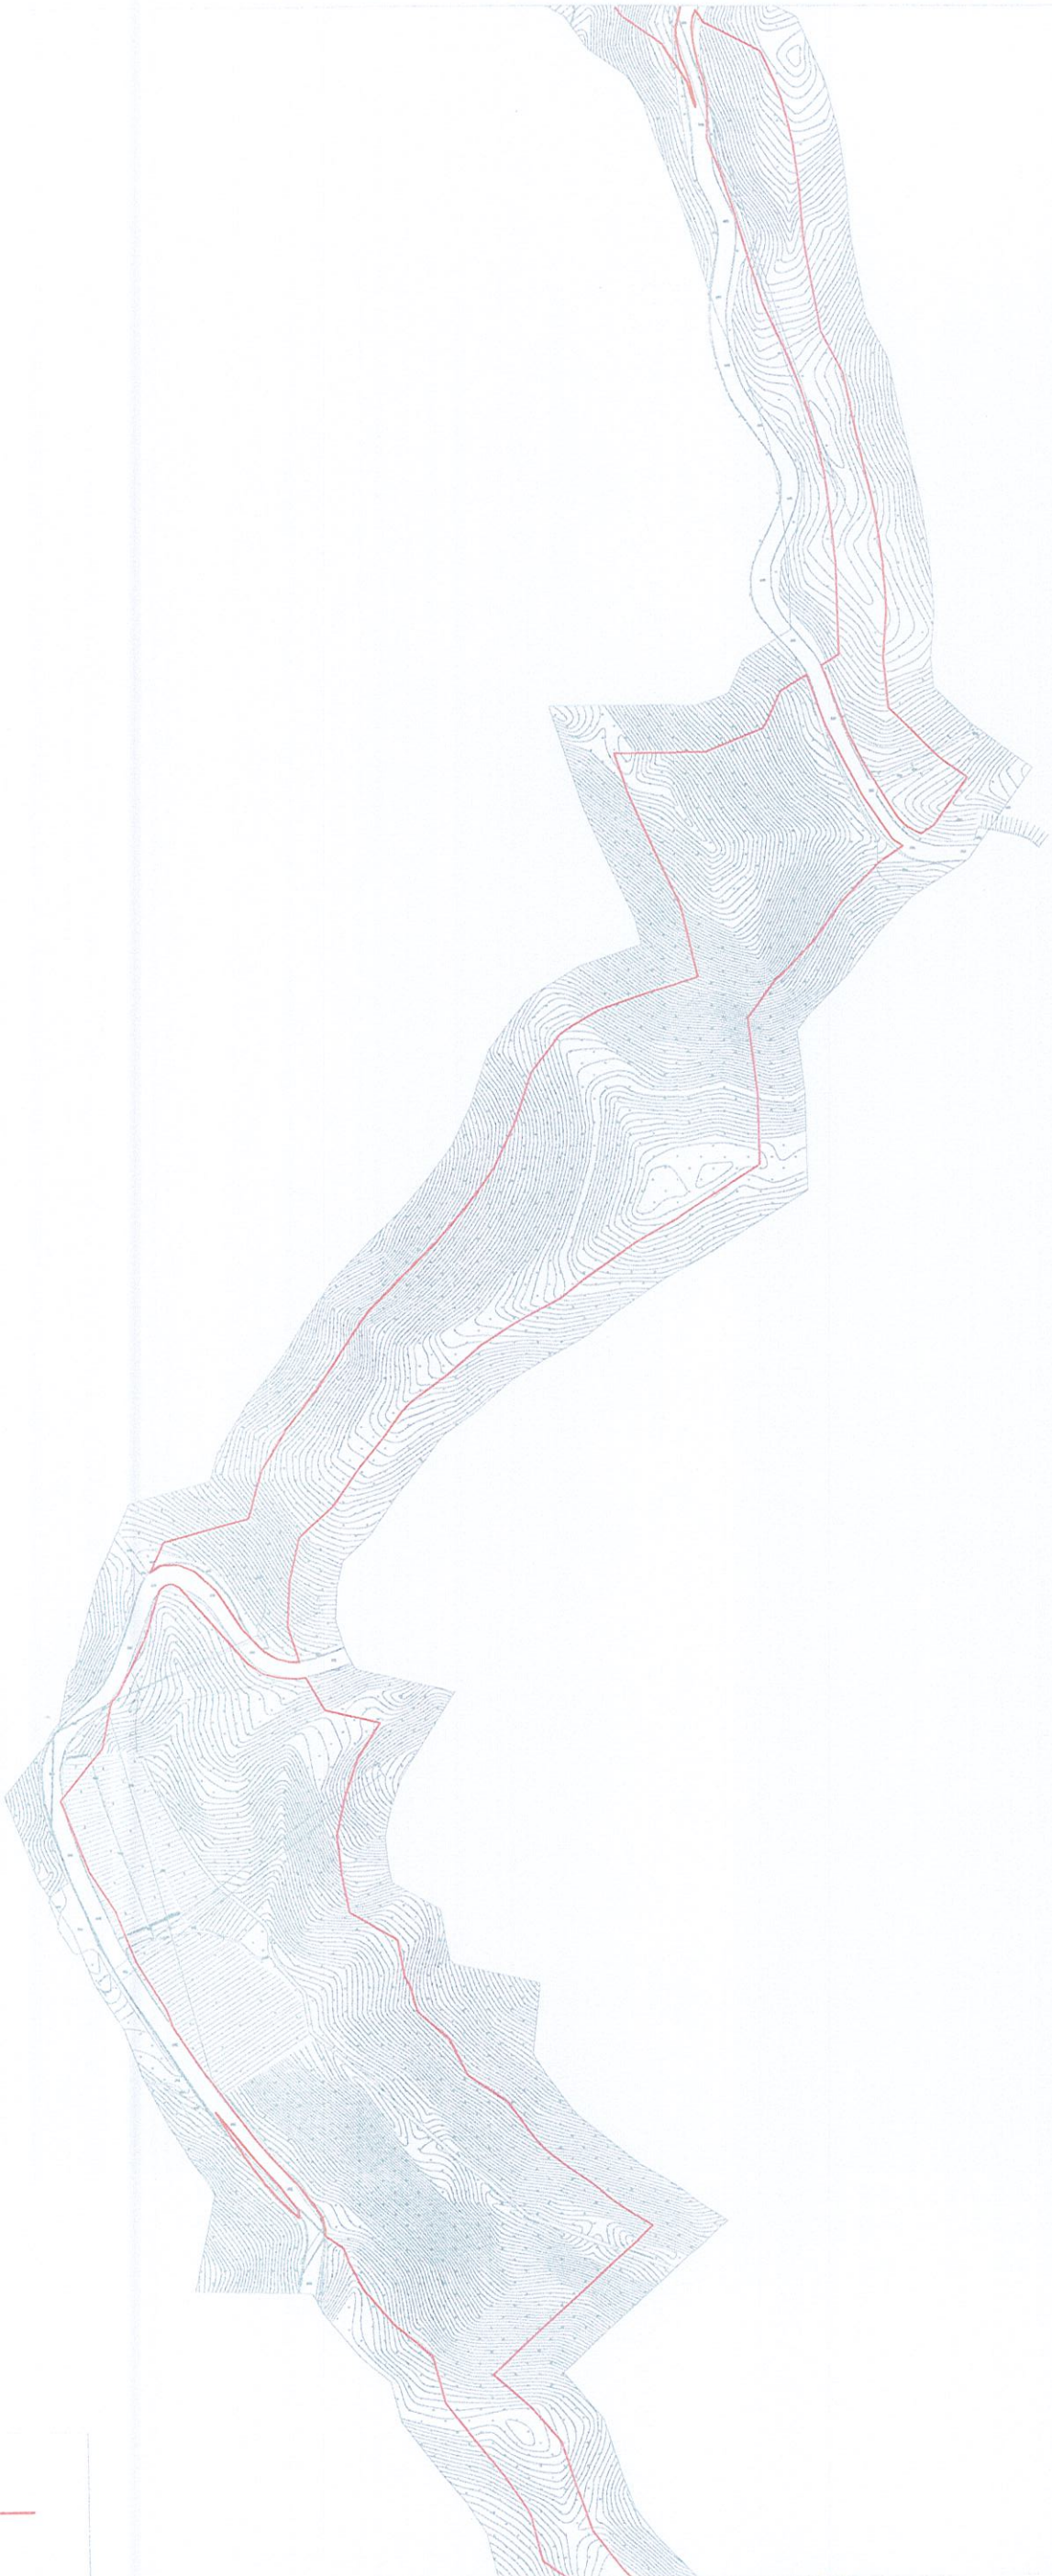

接合图

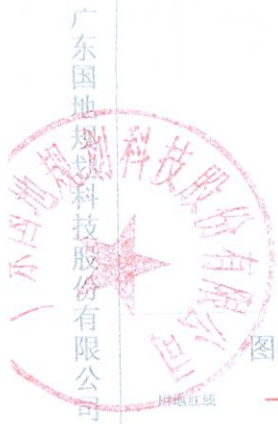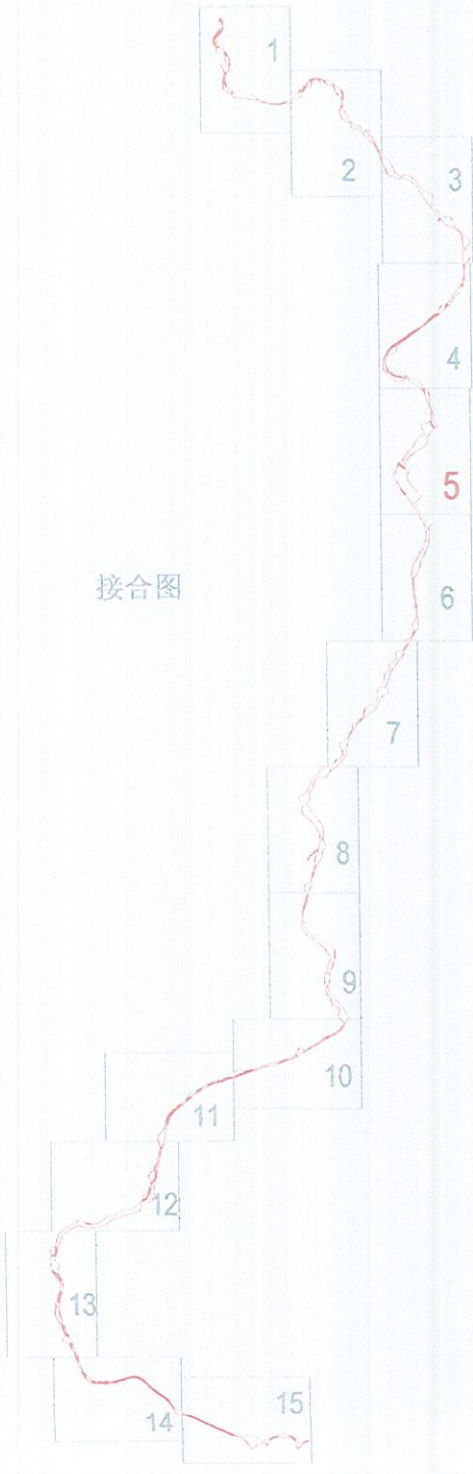

图例





2000国家大地坐标系, 中央子午线117°。
1985国家高程基准, 等高距为1.0m。
GB/T20257.1-2017国家基本比例尺地形图图式 第一部分 1:500 1:1000 1:2000地形图图式。

项目红线总面积: 59.1172公顷 (集体用地55.5518公顷;
国有用地3.5654公顷)
坐落: 南礞镇石寨村、步上村、多宝村、岭背村、
尚田村、皇佑村。


制图日期: 2024年3月20日 制图员: 唐玉峰
审核日期: 2024年3月20日 审核员: 邓耀红



接合图

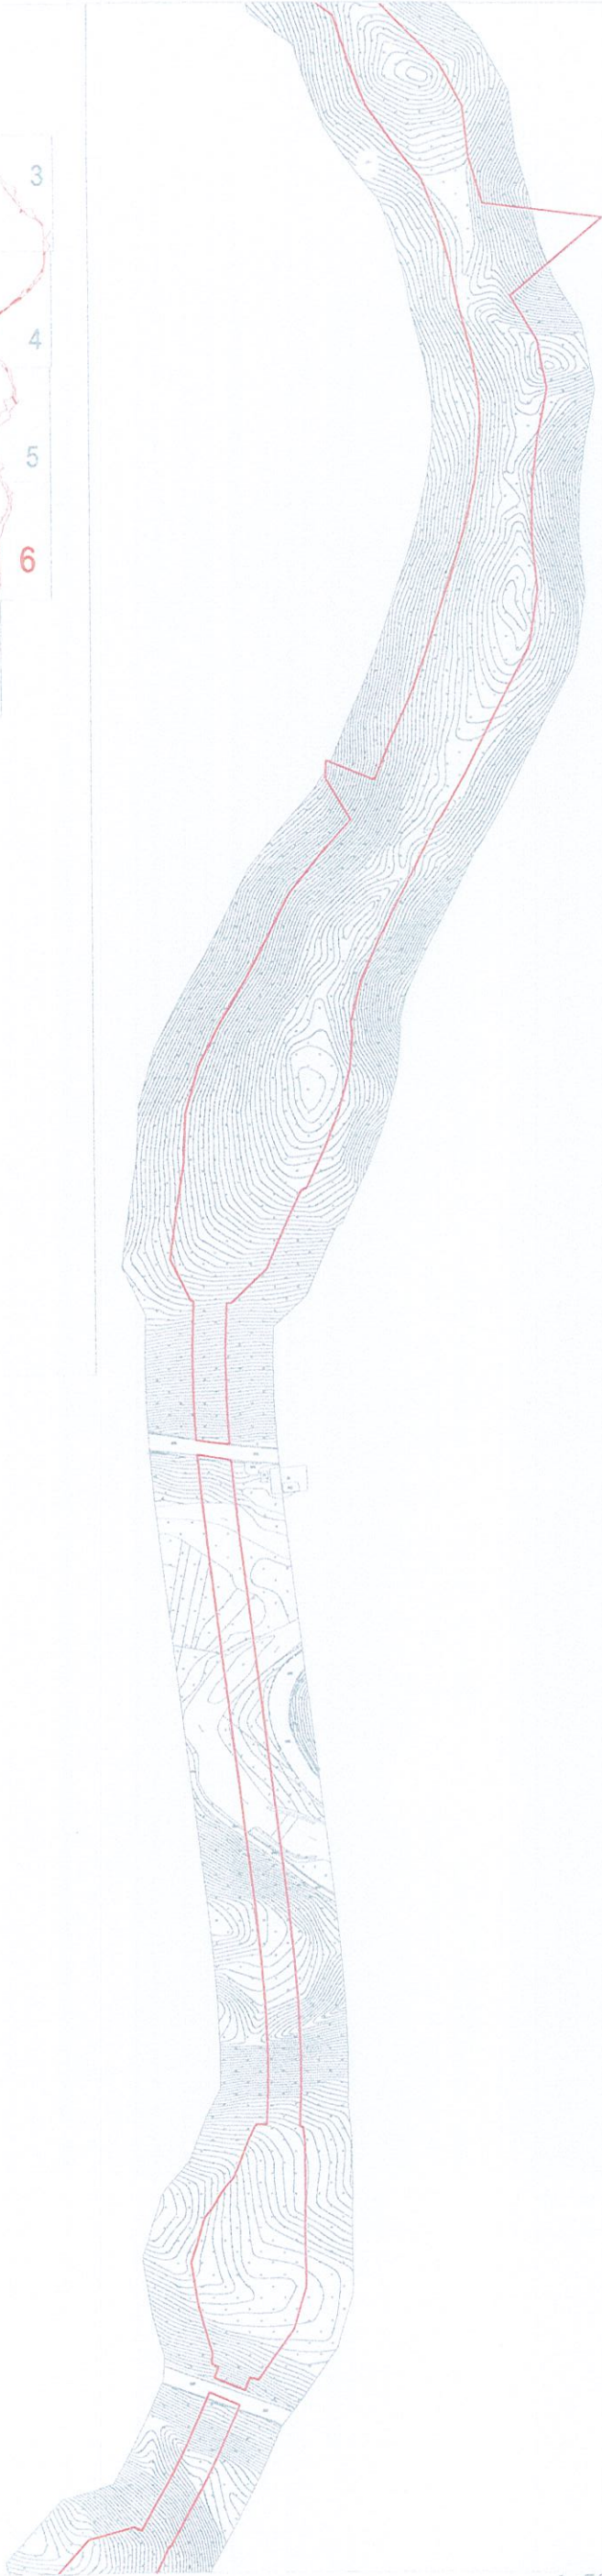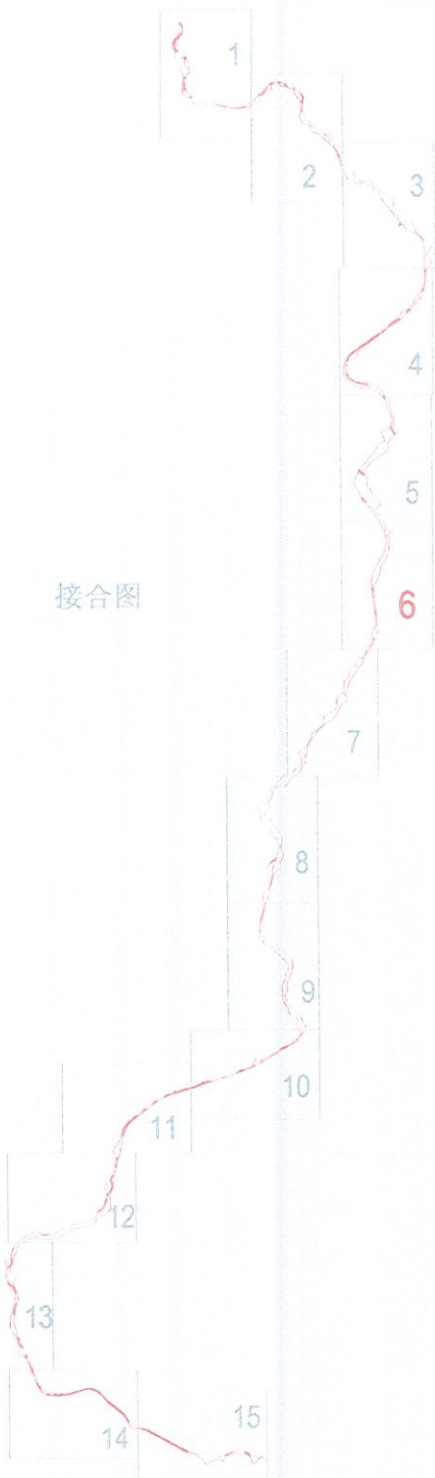

1:500

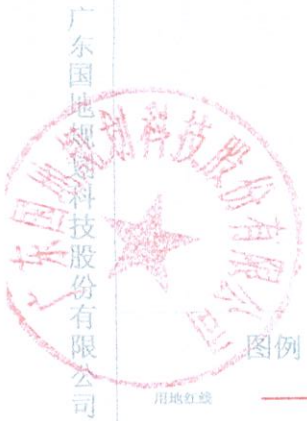

用地红线

地类界线

2000国家大地坐标系, 中央子午线117°。
1985国家高程基准, 等高距为1.0m。
GB/T20257.1-2017国家基本比例尺地形图图式 第一部分 1:500 1:1000 1:2000地形图图式。


项目红线总面积: 59.1172公顷 (集体用地55.5518公顷;

国有用地3.5654公顷)


坐落: 南礅镇石寨村、步上村、多宝村、岭背村、
尚田村、皇佑村。

制图日期: 2024年3月20日
审核日期: 2024年3月20日

制图员: 康玉峰
审核员: 邓耀红

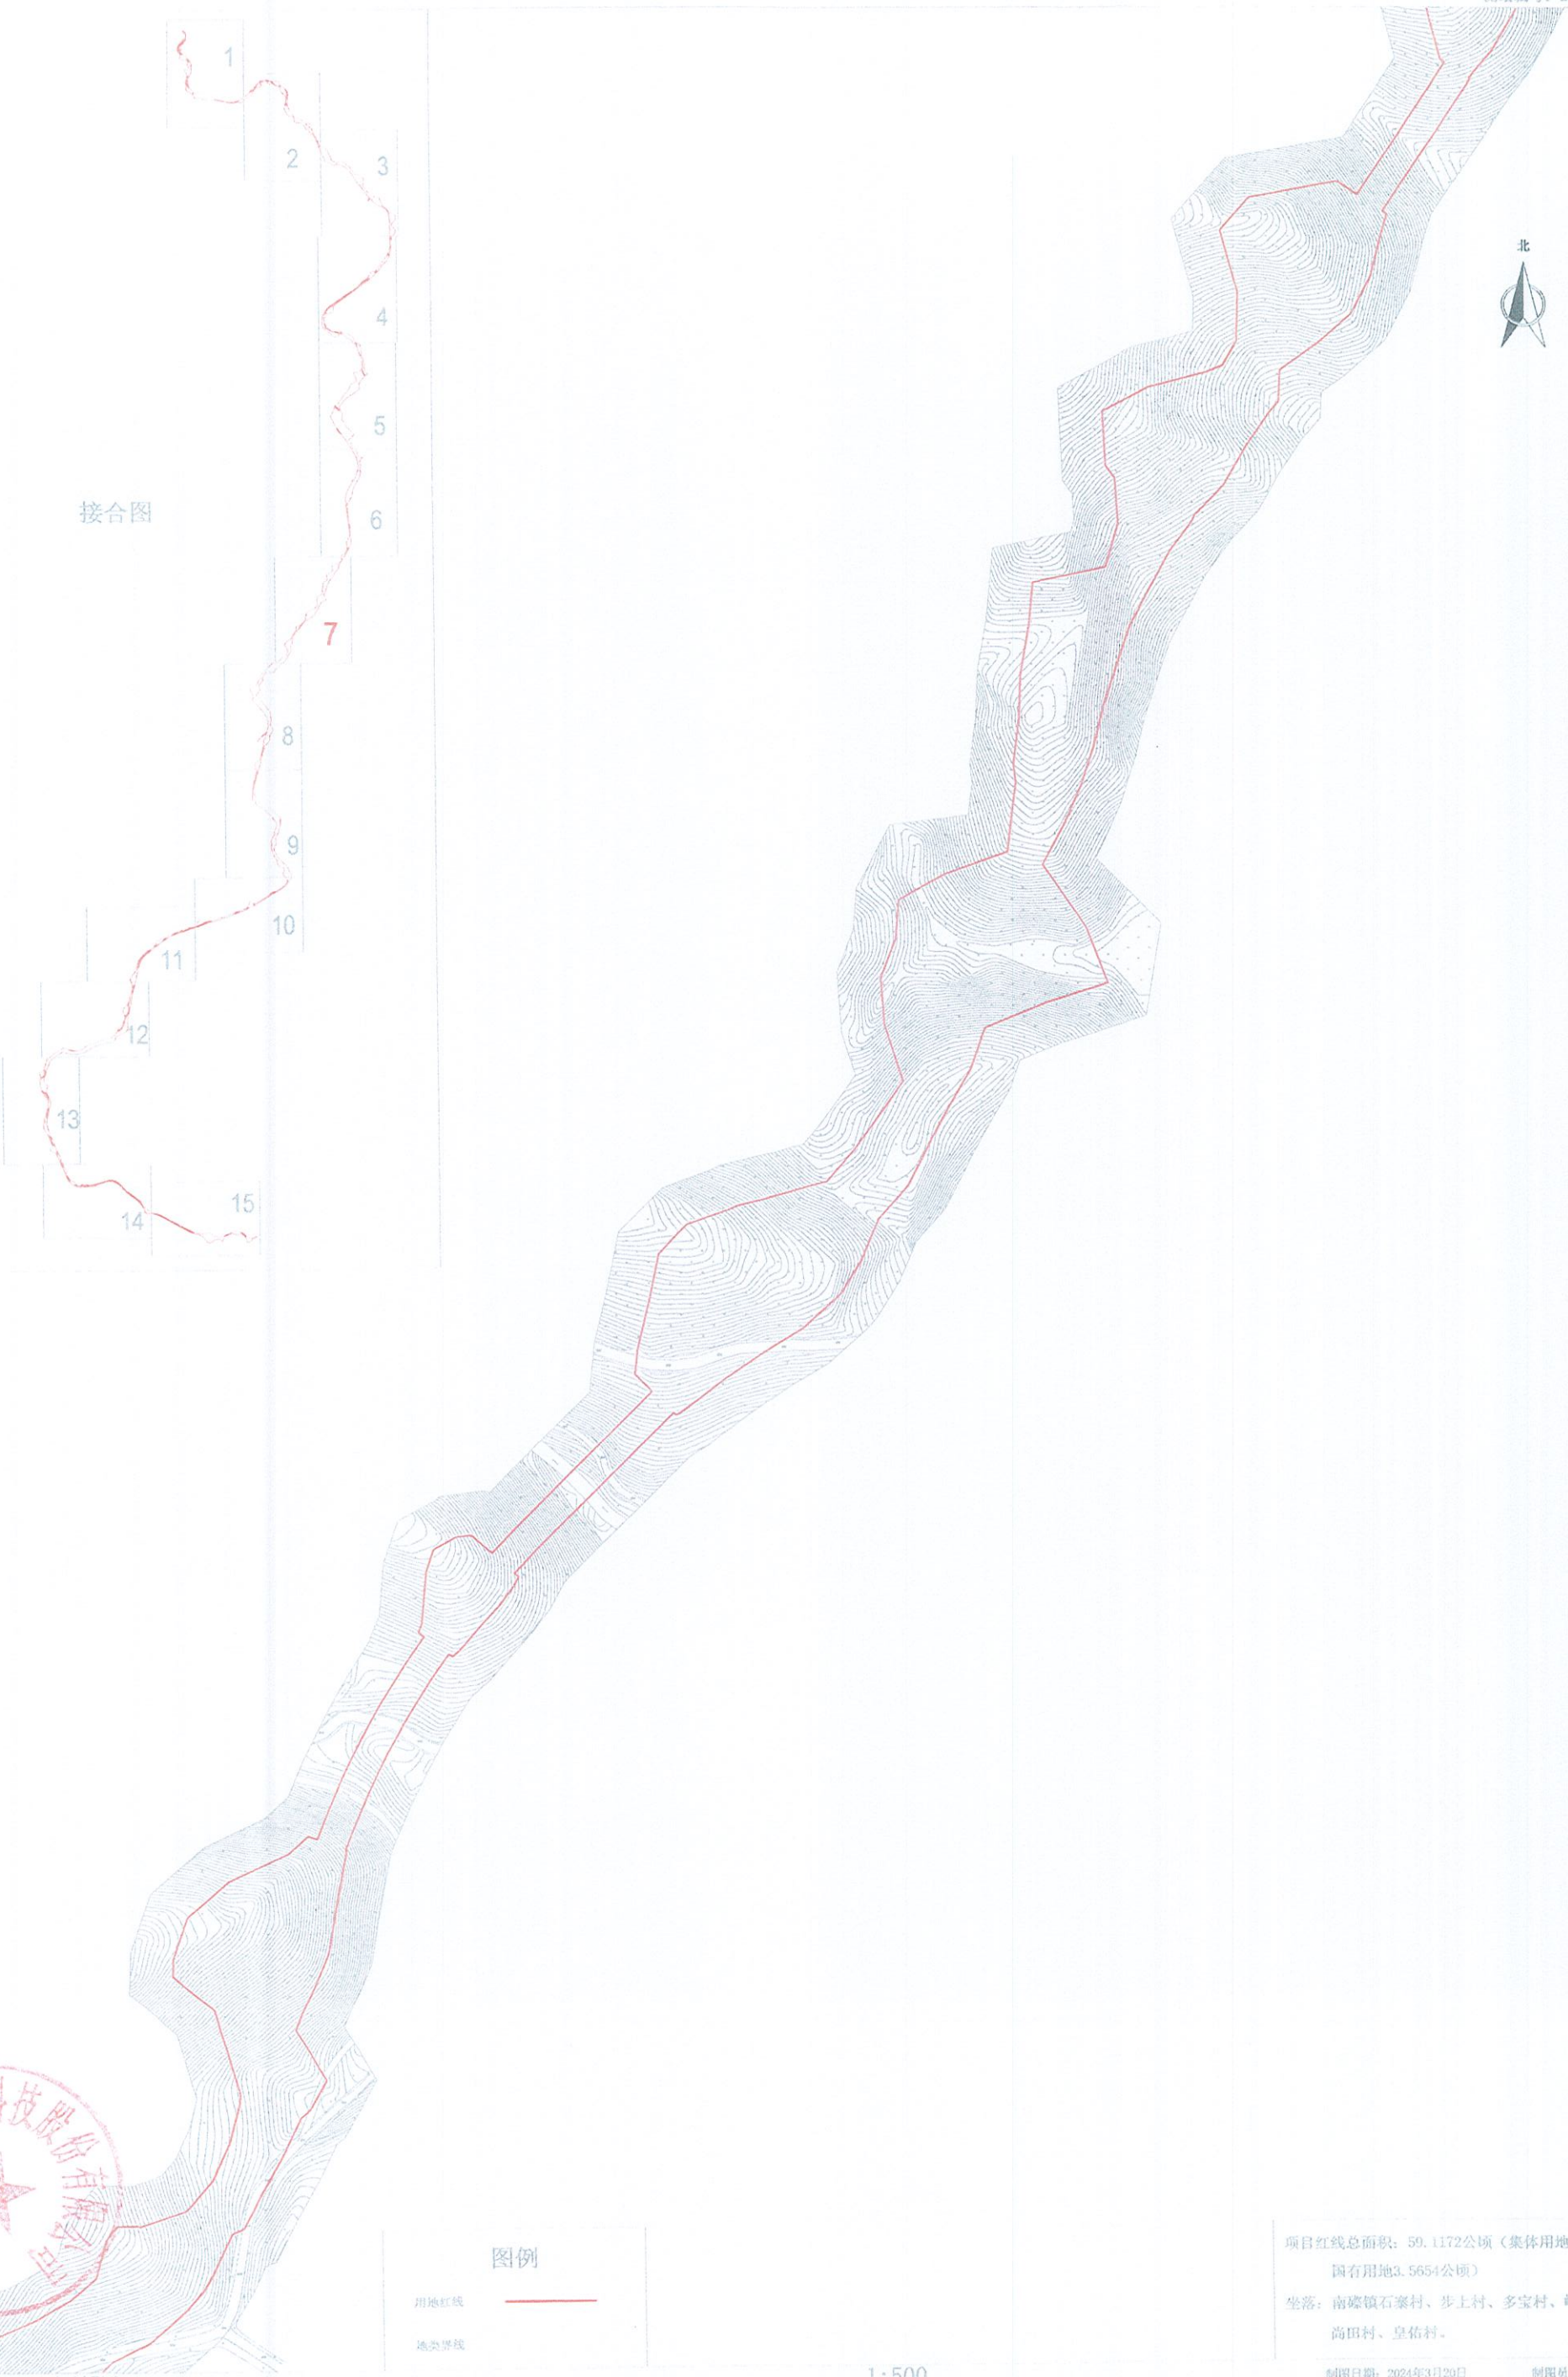

接合图

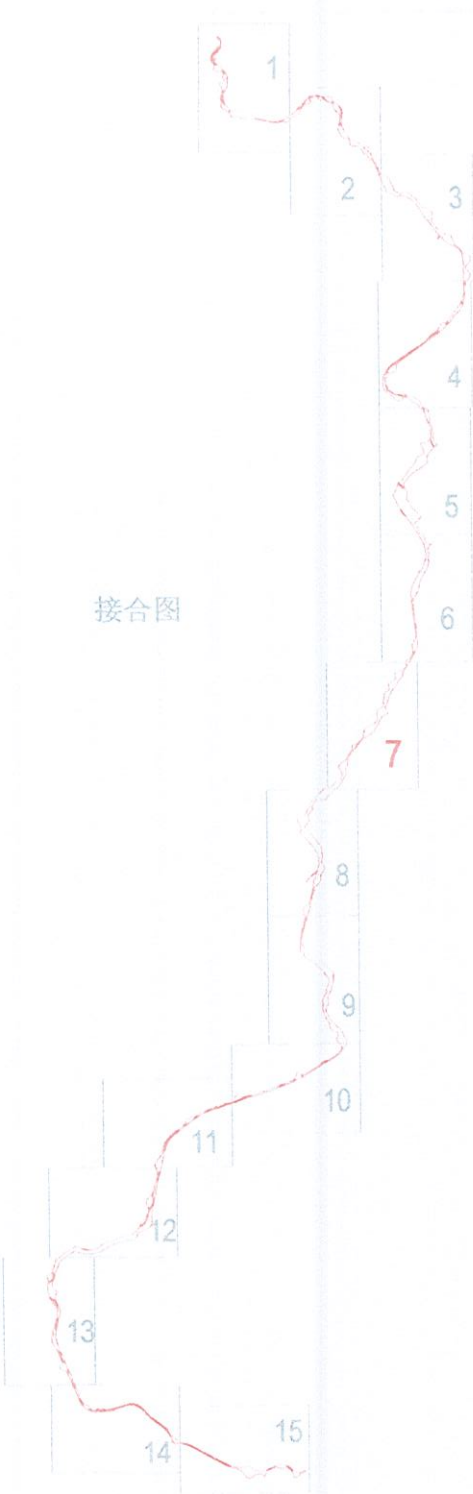

图例

- 用地红线
- 地形界线


1:500



2000国家大地坐标系, 中央子午线117°
1985国家高程基准, 等高距为1.0m
GB/T20257.1-2017国家基本比例尺地形图图式 第一部分 1:500 1:1000 1:2000地形图图式

项目红线总面积: 59.1172公顷 (集体用地55.5518公顷;
国有用地3.5654公顷)
坐落: 南礐镇石寨村、步上村、多宝村、岭背村、
尚田村、皇佑村。

制图日期: 2024年3月20日 制图员: 康玉峰
审核日期: 2024年3月20日 审核员: 邓耀红

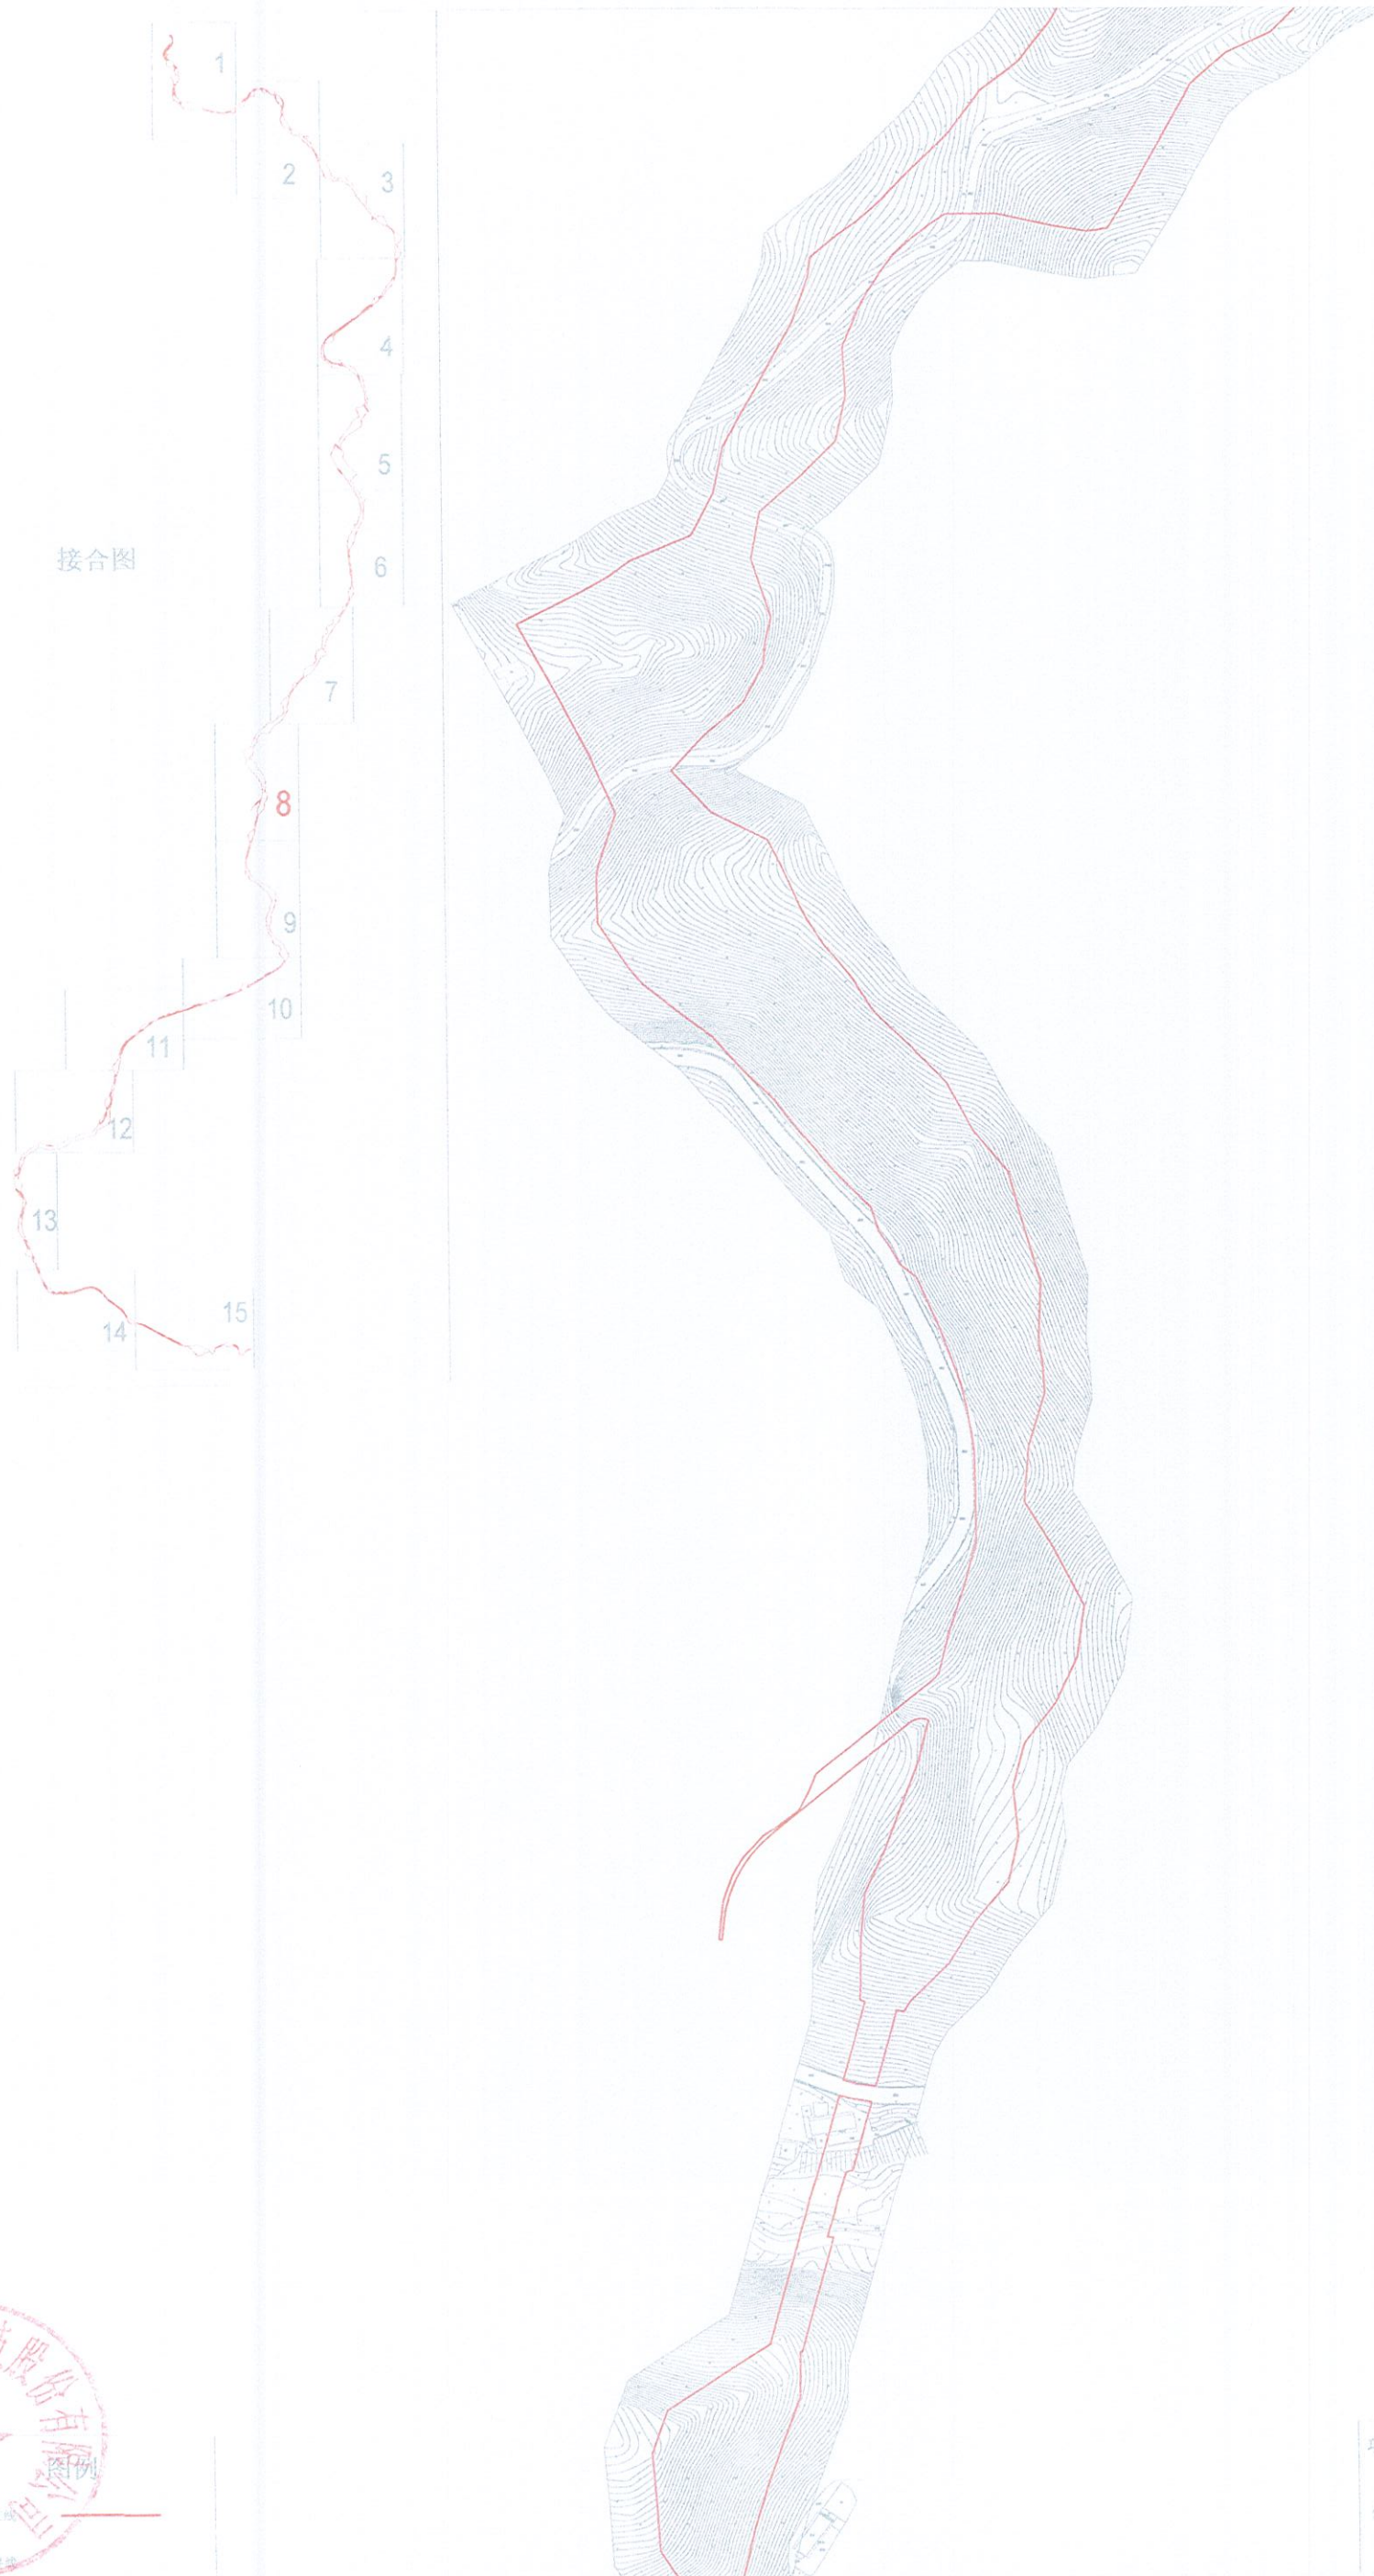



项目红线总面积: 59.1172公顷 (集体用地55.5518公顷;
国有用地3.5654公顷)
坐落: 南礐镇石寨村、步上村、多宝村、岭背村、
高田村、皇佑村。

制图日期: 2024年3月20日
审核日期: 2024年3月20日

制图员: 康玉峰
审核员: 邓耀红



接合图

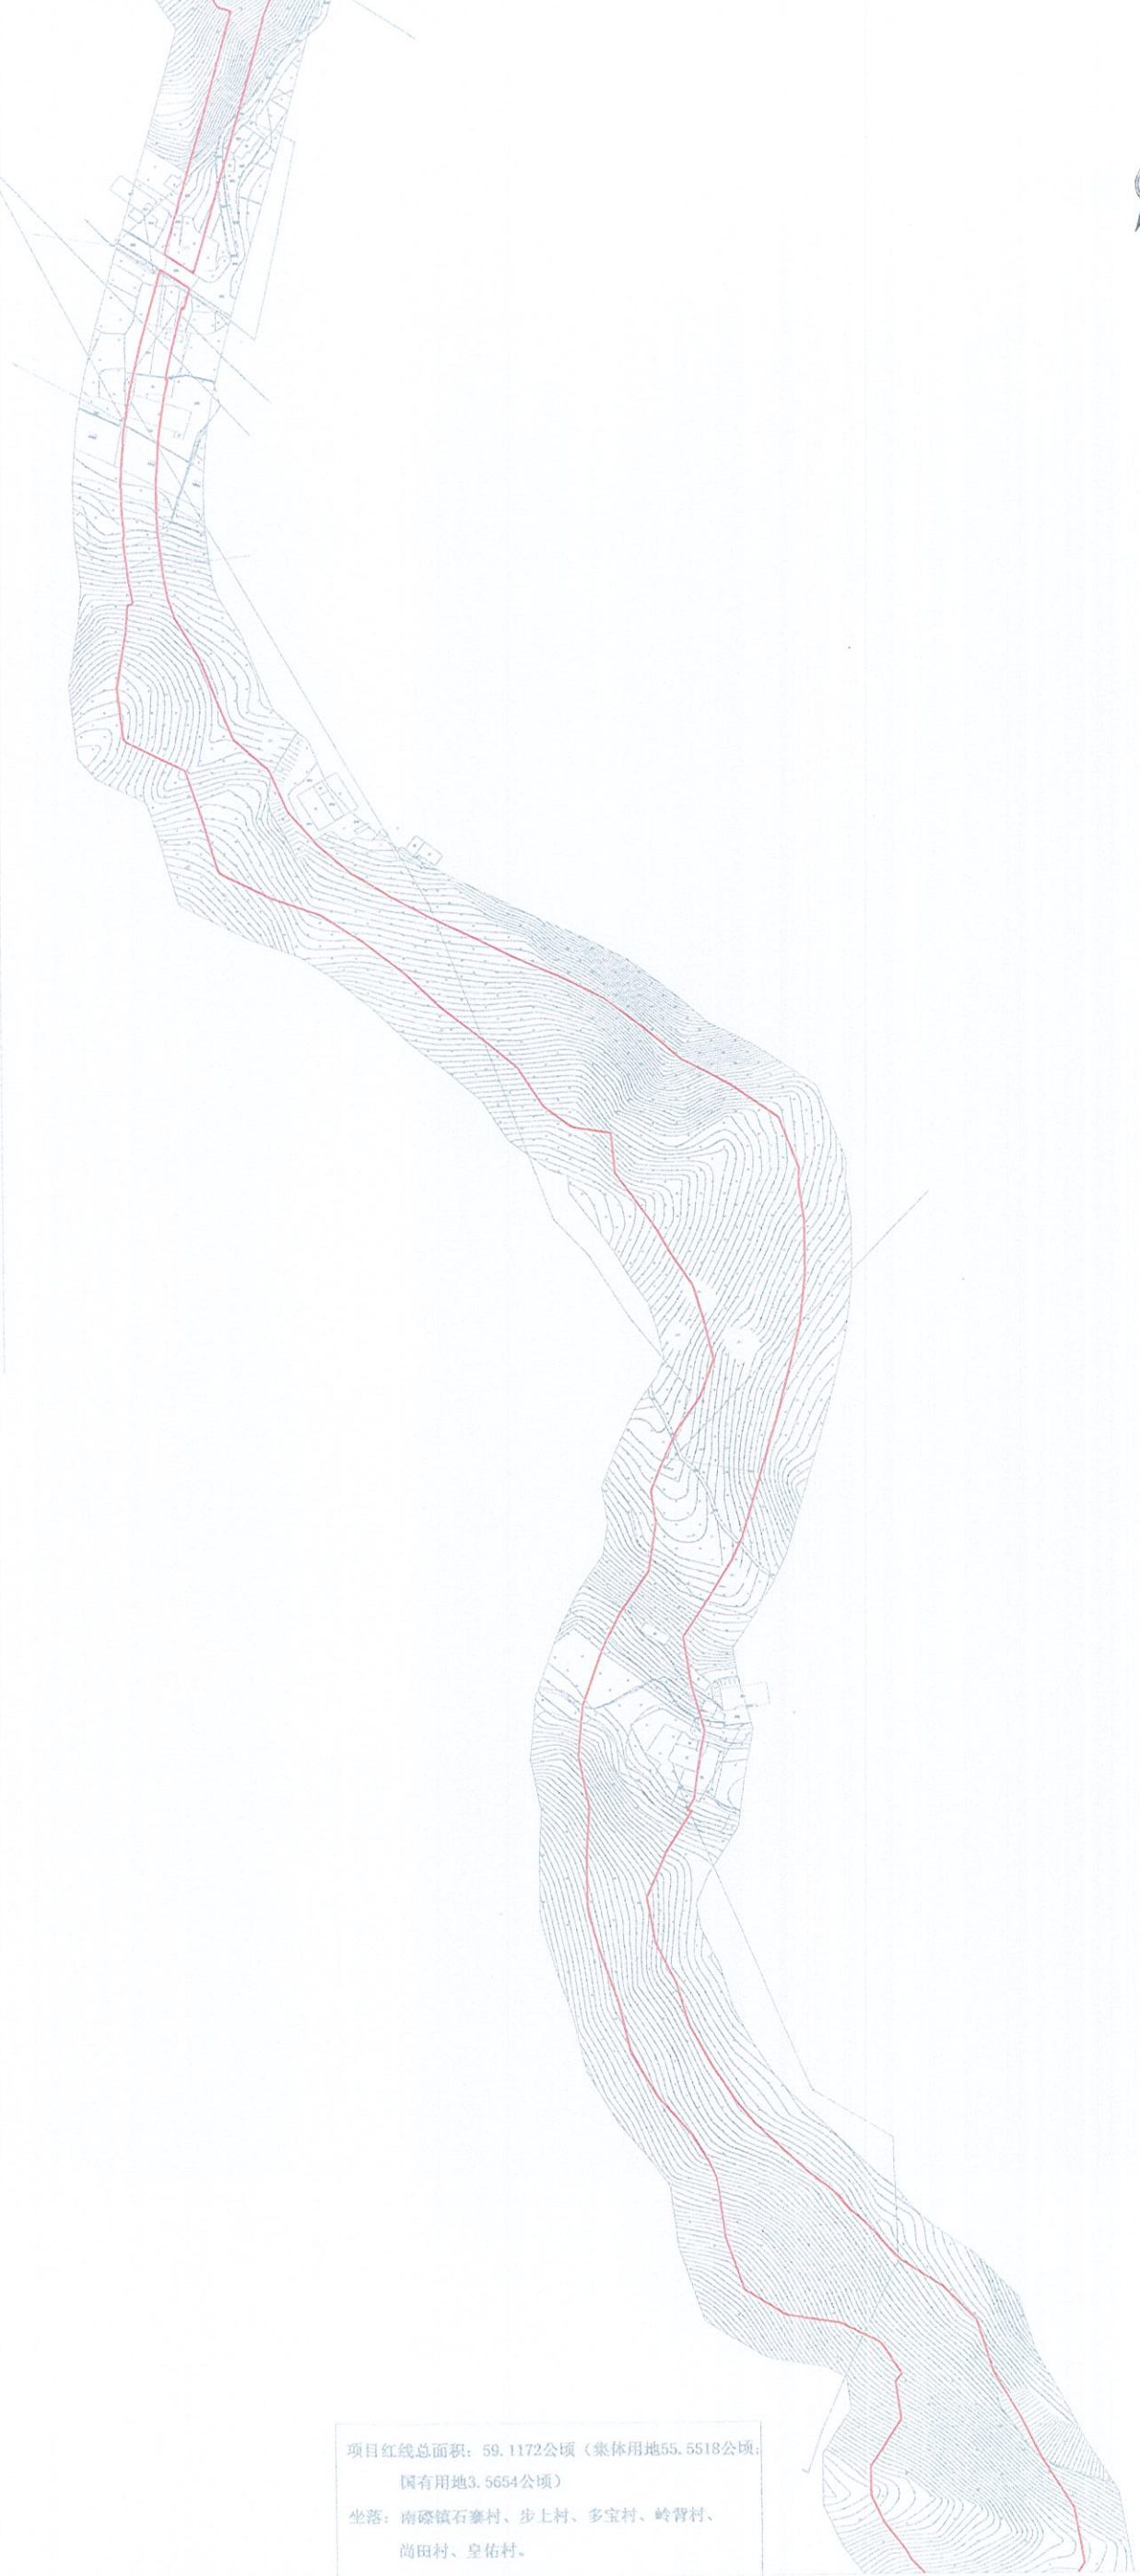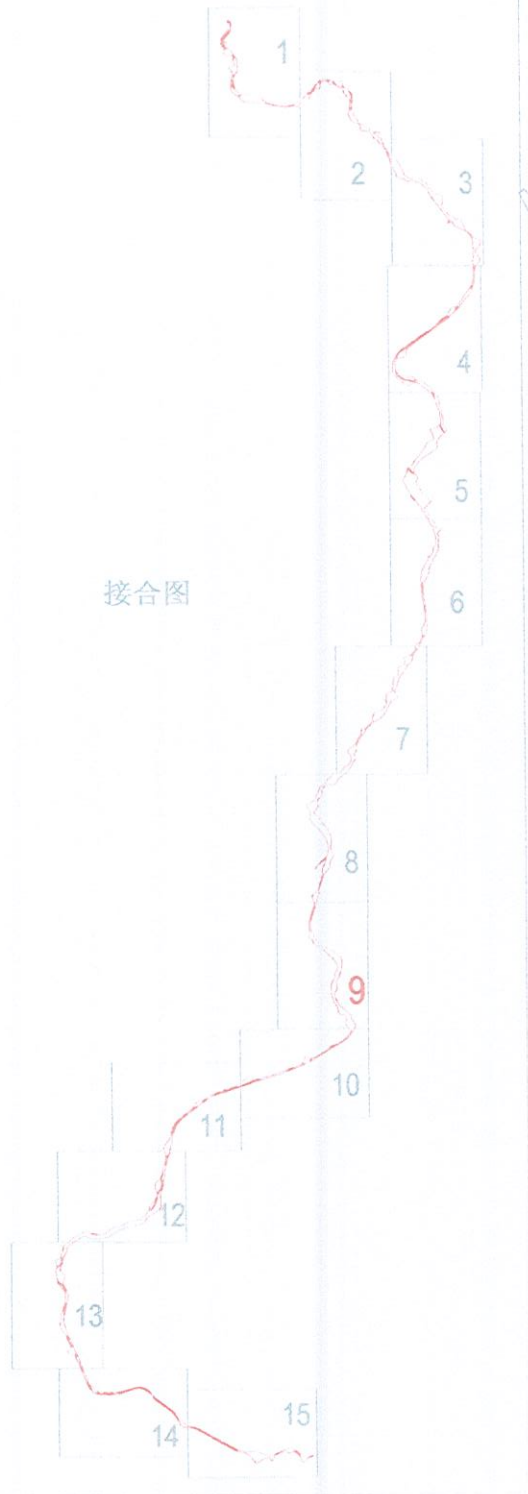

广东国地规划科技股份有限公司

图例

用地红线


地类界线

项目红线总面积: 59.1172公顷 (集体用地55.5518公顷;
国有用地3.5654公顷)
坐落: 南礫镇石寨村、步上村、多宝村、岭背村、
尚田村、皇佑村。

1:500

制图日期: 2024年3月20日
审核日期: 2024年3月20日
制图员: 廖玉峰
审核员: 邓珊红

2000国家大地坐标系, 中央子午线117°。
1985国家高程基准, 等高距为1.0m。
GB/T20257.1-2017国家基本比例尺地形图图式 第一部分 1:500 1:1000 1:2000地形图图式。

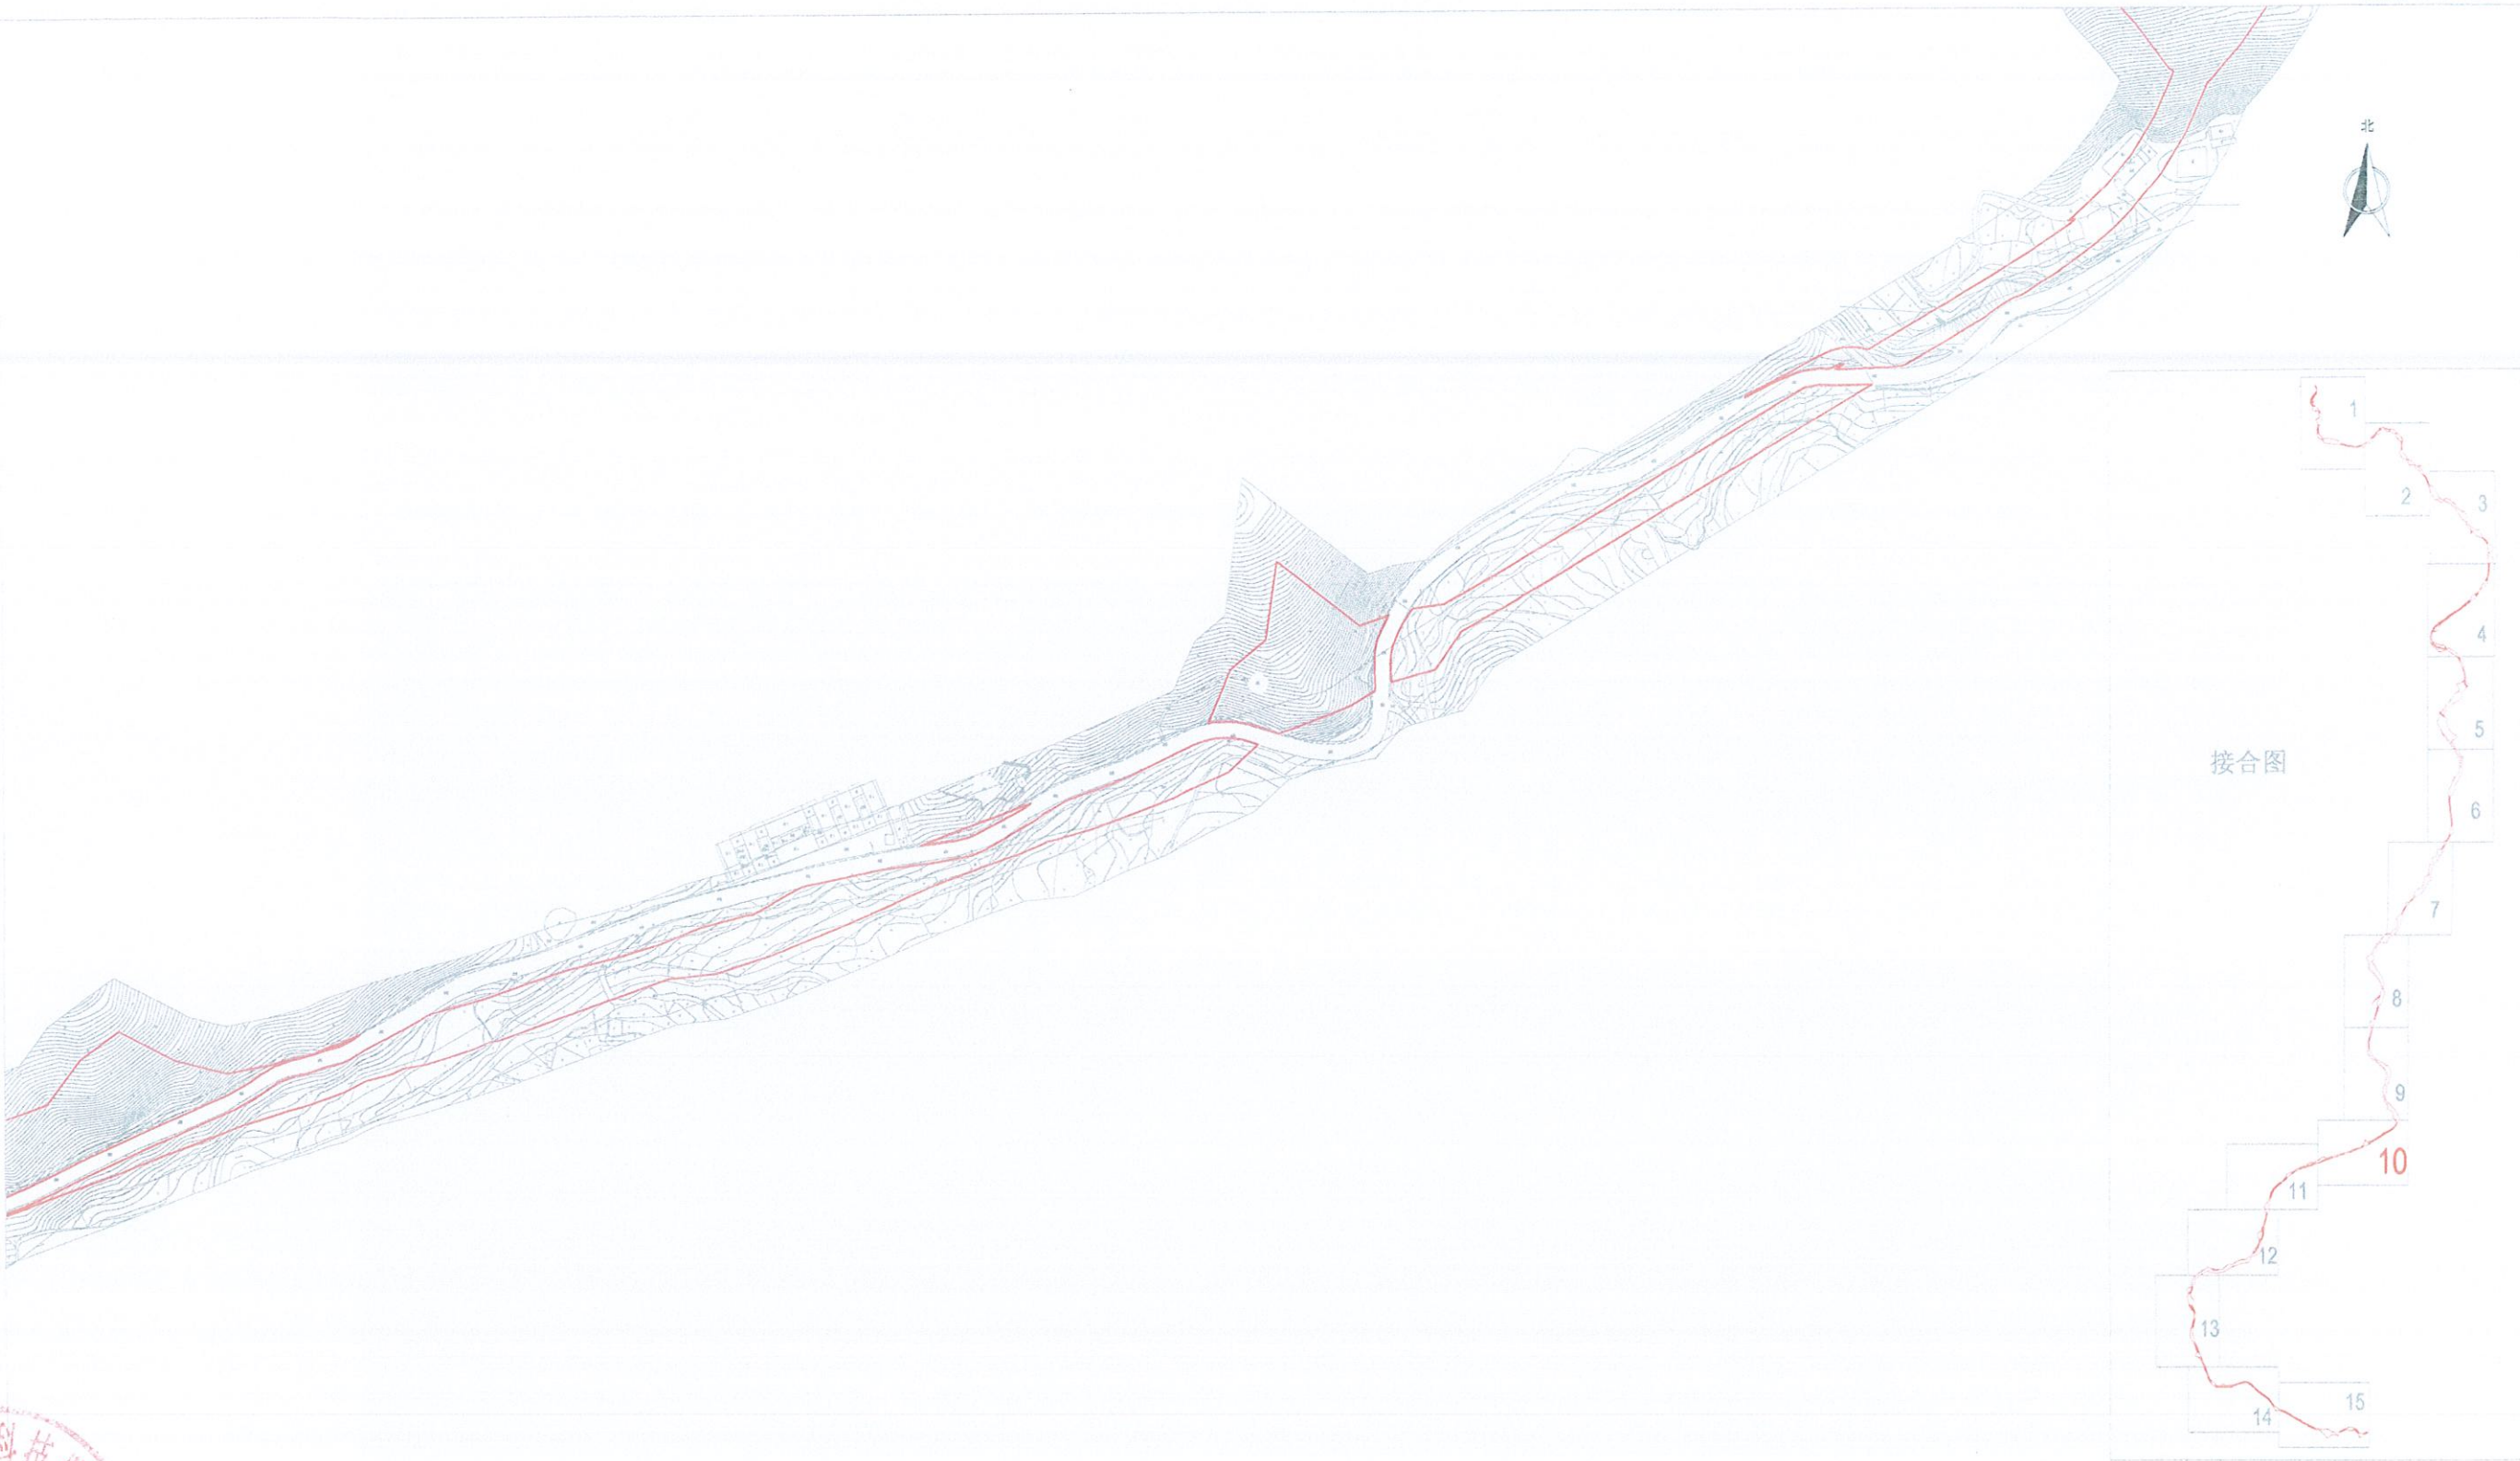


图例

- 用地红线
- 地类界线

项目红线总面积: 59.1172公顷 (集体用地55.5518公顷;
国有用地3.5654公顷)
坐落: 南礅镇石寨村、步上村、多宝村、岐背村、
尚田村、皇佑村。


2000国家大地坐标系, 中央子午线117°;
1985国家高程基准, 等高距为1.0m;
GB/T20257.1-2017国家基本比例尺地形图图式 第一部分 1:500 1:1000 1:2000地形图图式。

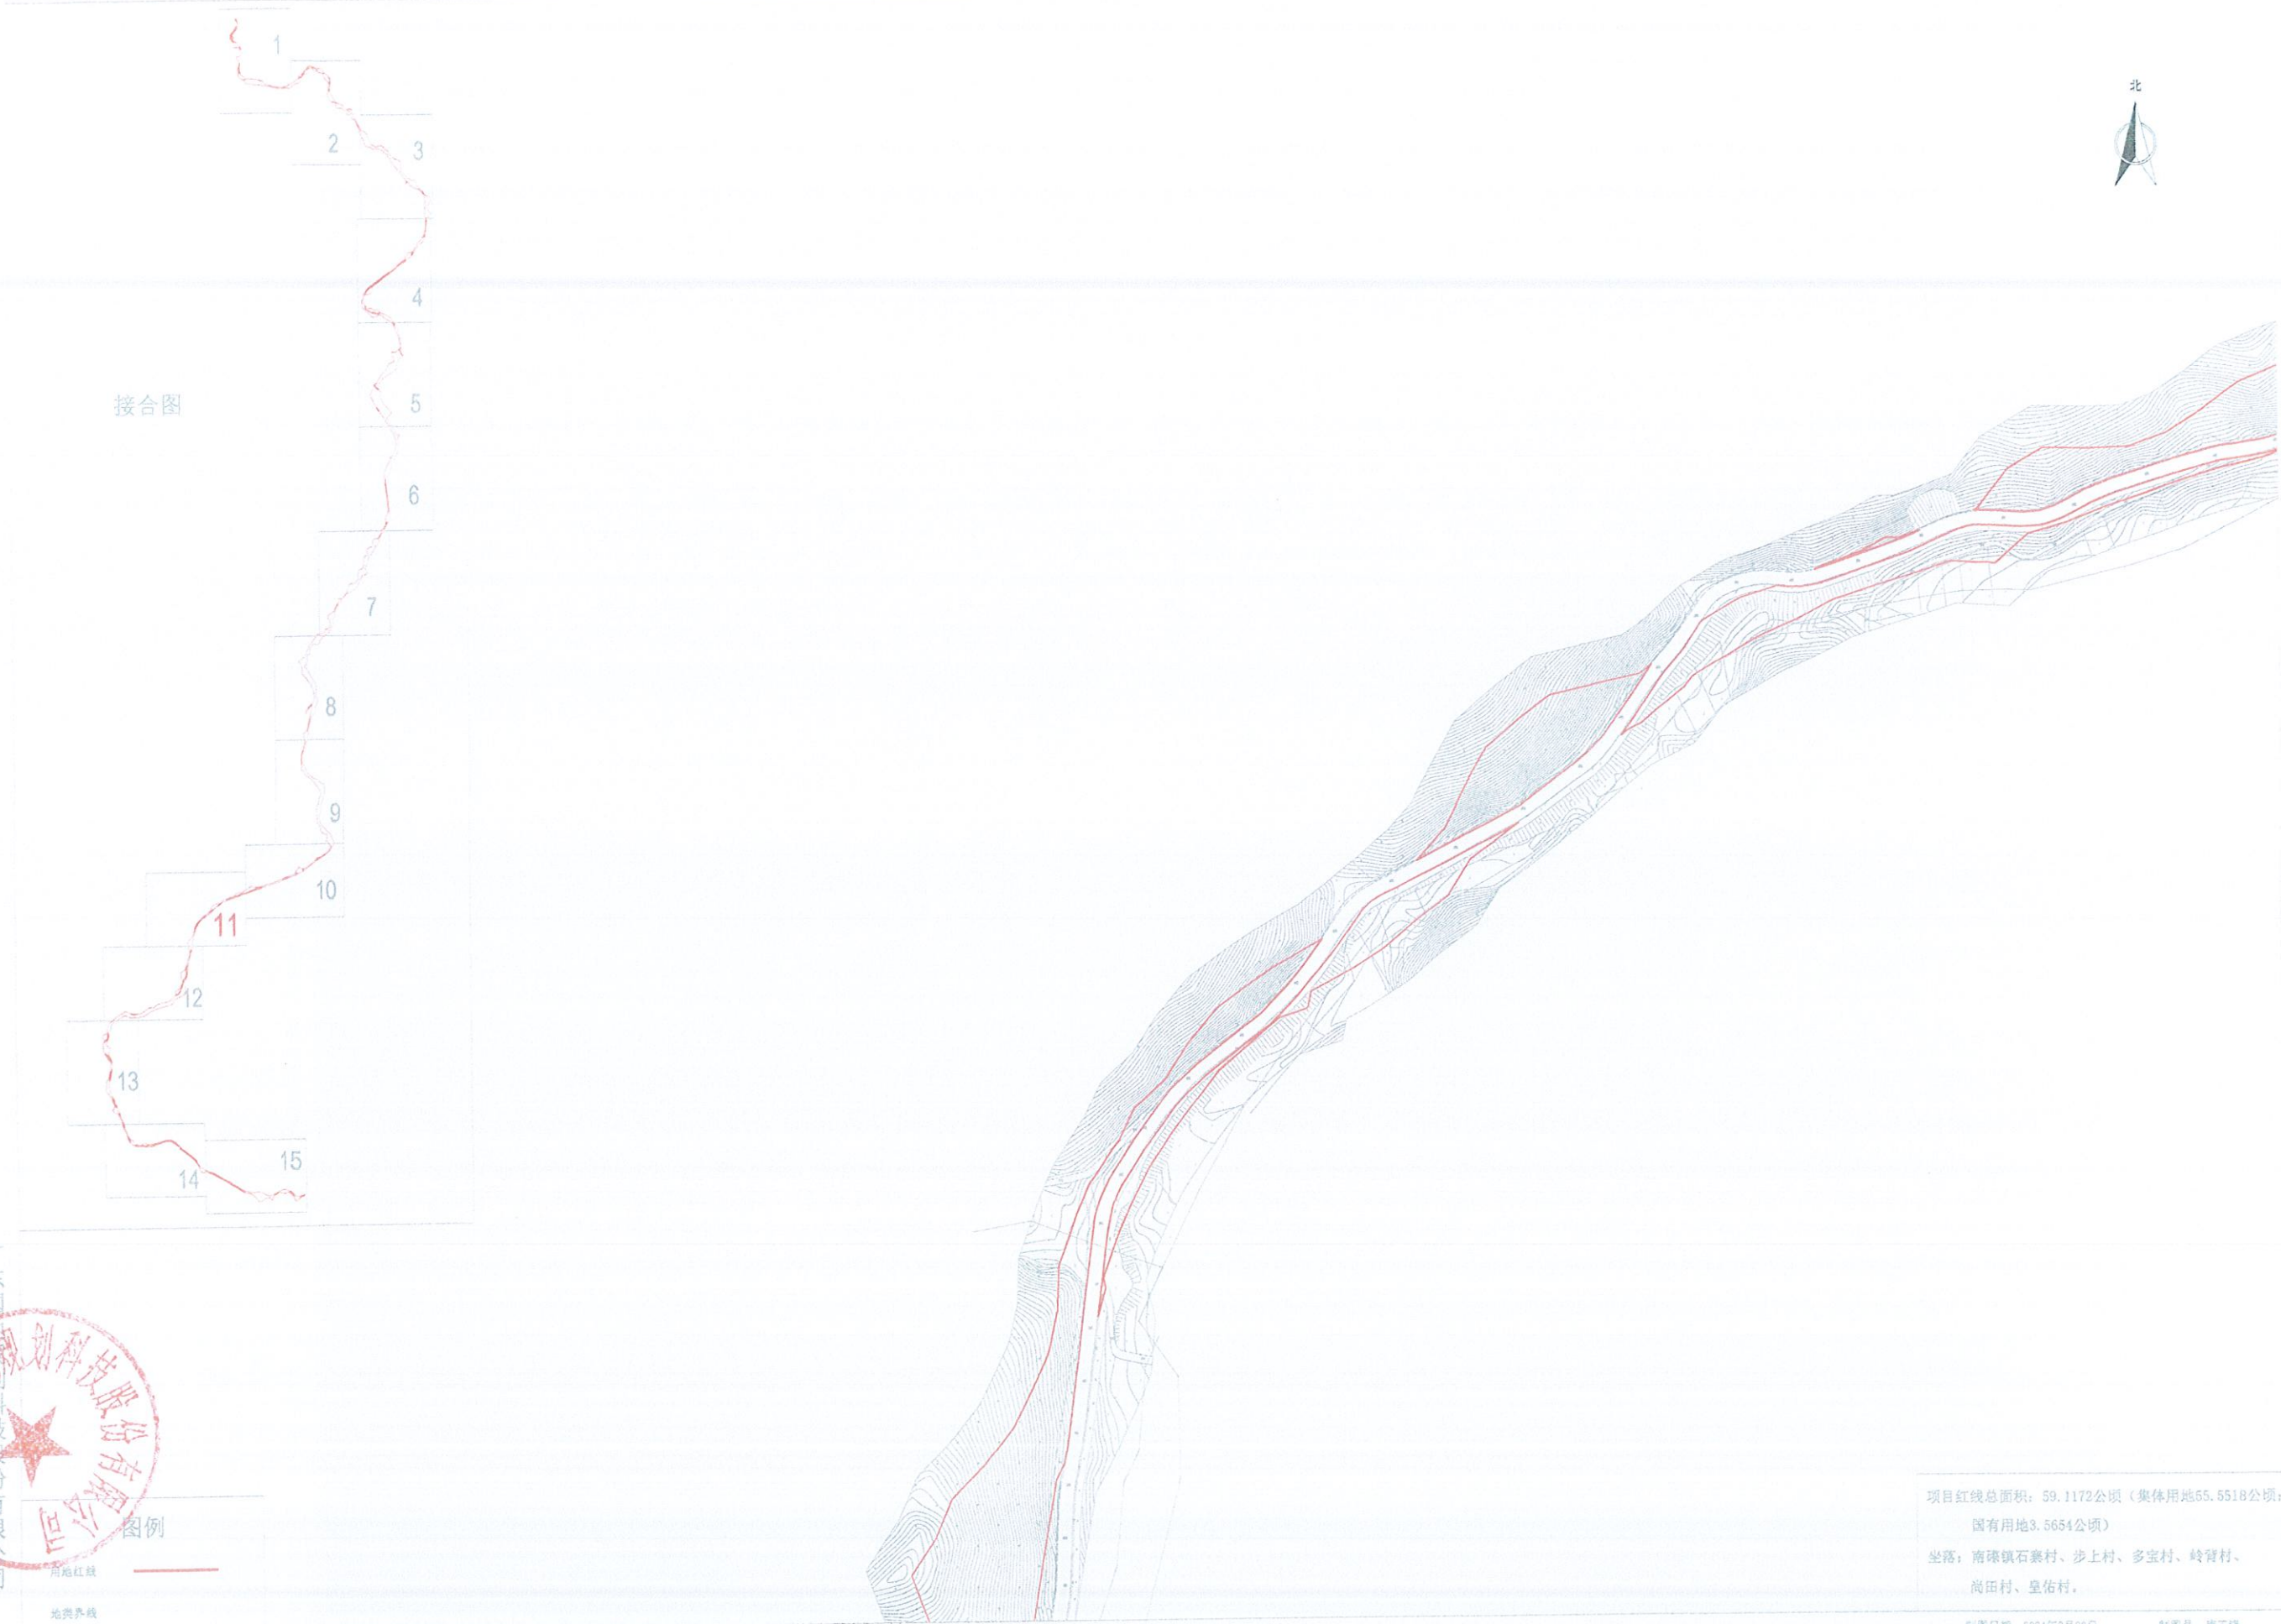

项目红线总面积: 59.1172公顷 (集体用地55.5518公顷;
国有用地3.5654公顷)
坐落: 南礅镇石寨村、步上村、多宝村、岭背村、
尚田村、皇佑村。


制图日期: 2024年3月20日
审核日期: 2024年3月20日

制图员: 康玉峰
审核员: 邓耀红

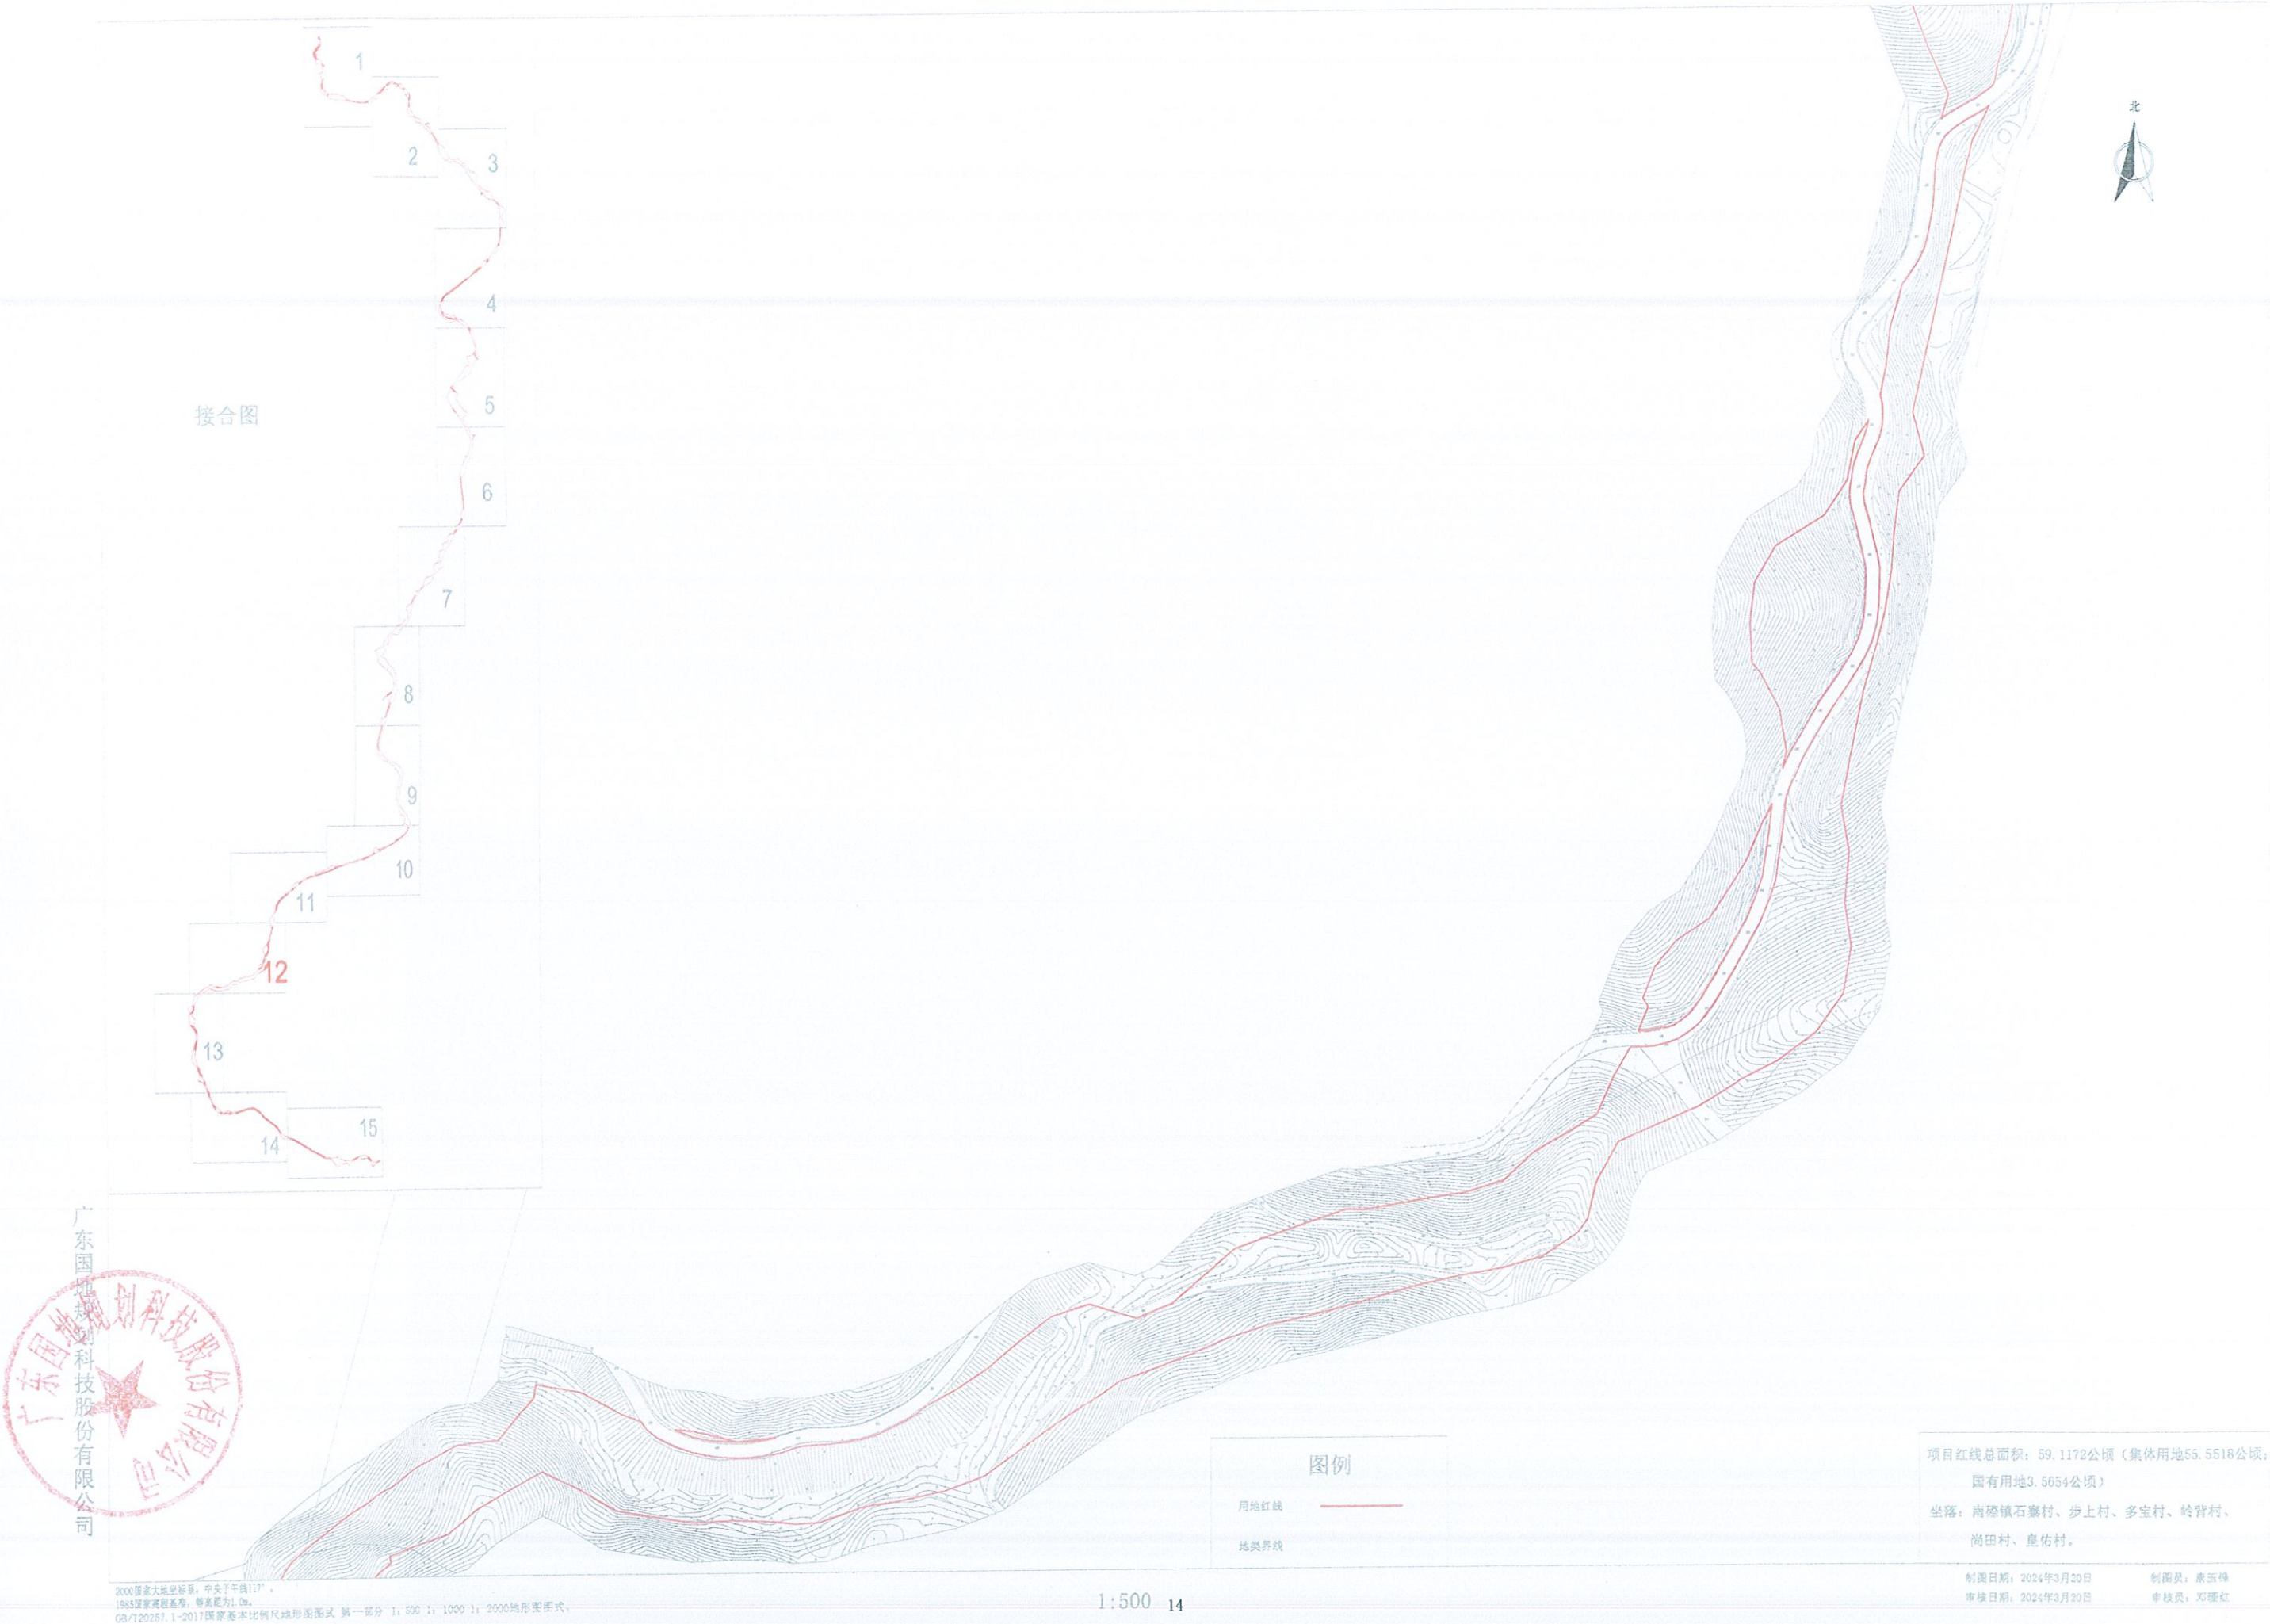


省道 S223 线蕉岭县隘罗坪至上段改建工程勘测定界图-13

测绘编号: 2024001

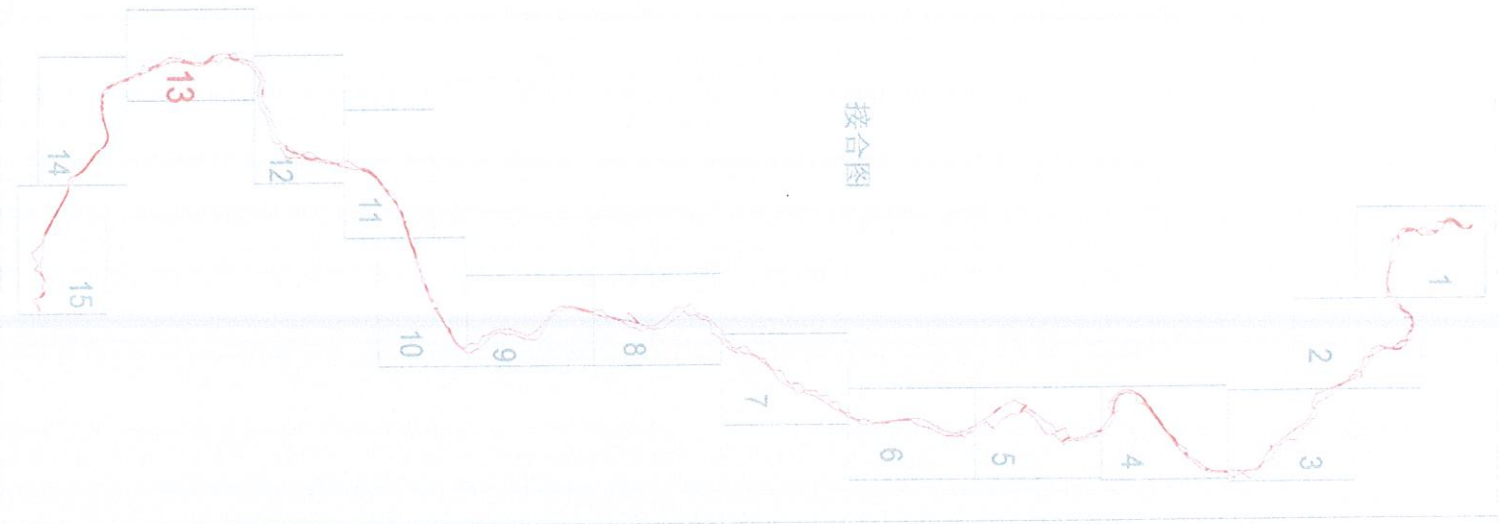

接合图

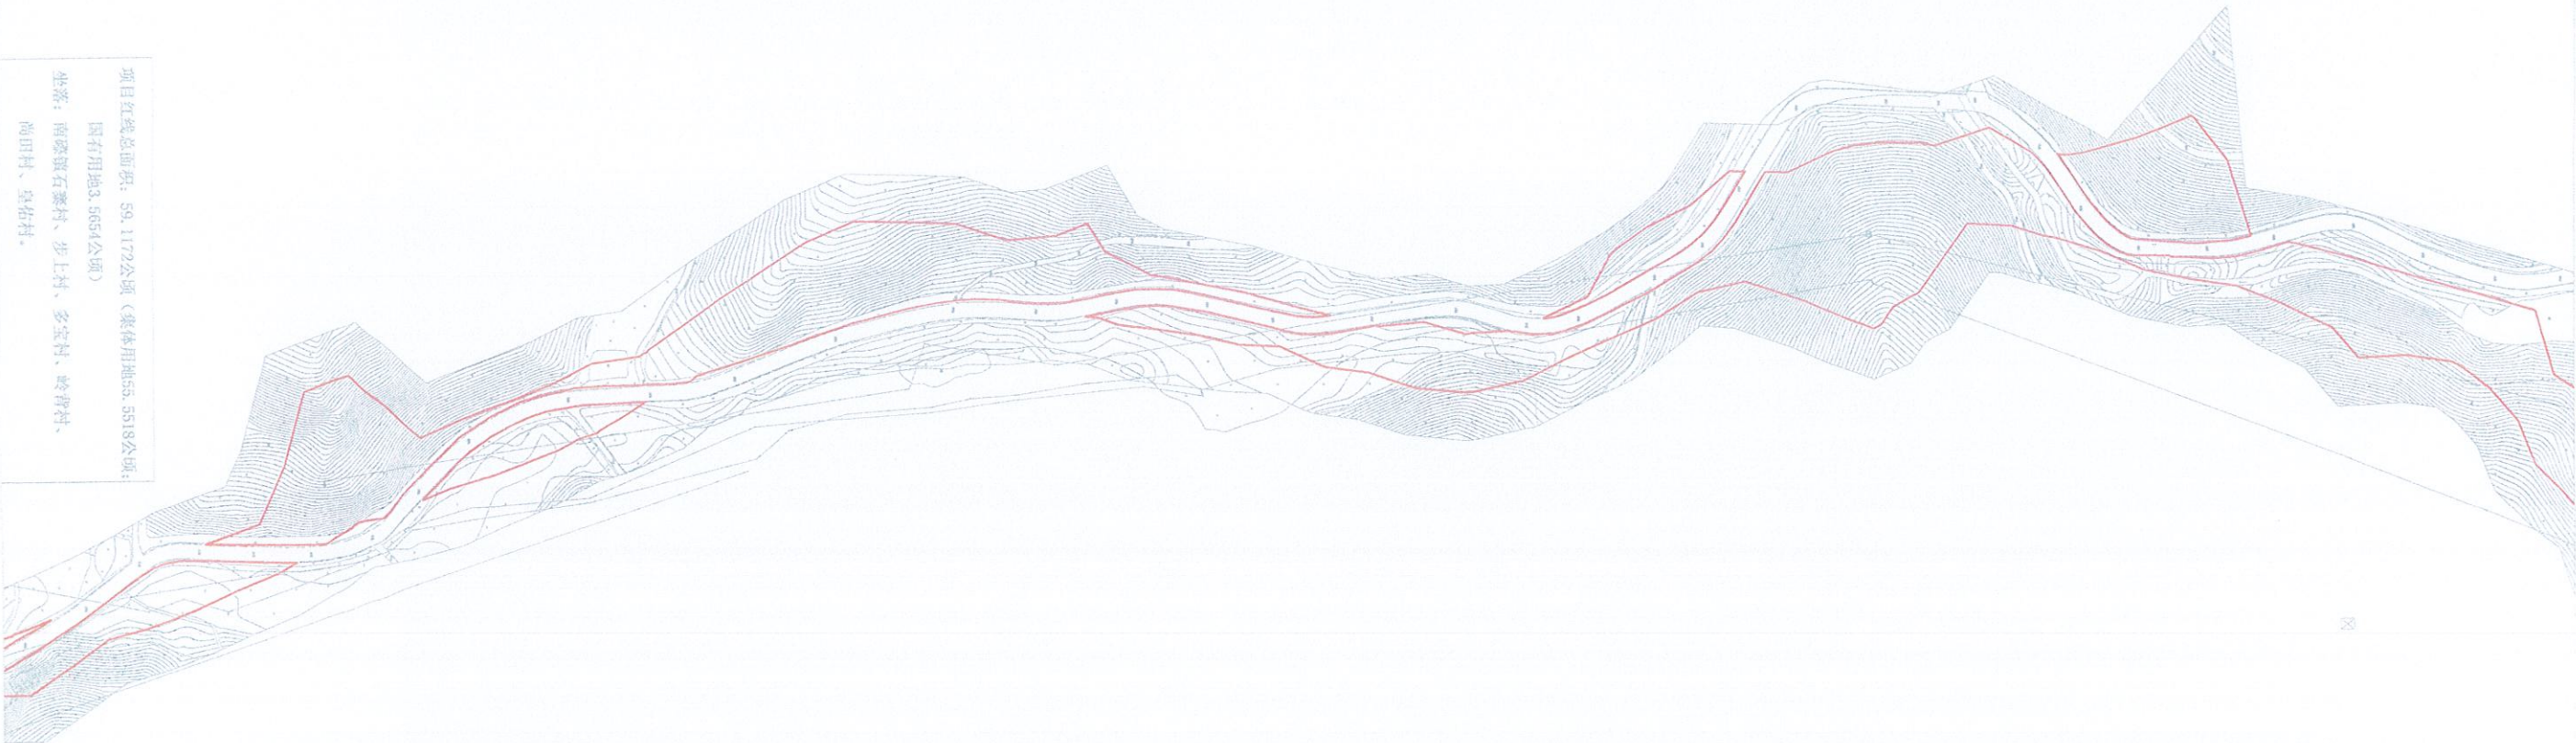

项目红线总面积: 59.1172公顷 (集体用地55.5518公顷;
国有用地3.5654公顷)

坐落: 南雄镇石寨村、步上村、多宝村、岭背村、
尚田村、皇佑村。

1:500

制图日期: 2024年3月26日
审核日期: 2024年3月20日

制图员: 黄玉峰
审核员: 邓德江



2000国家大地坐标系, 中央子午线117°;
1985国家高程基准, 等高距2m;
GB/T20257.1-2017国家基本比例尺地形图图式, 第一部分 1:500 1:1000 1:2000地形图图式。




接合图

图例

用地红线
地类界线

项目红线总面积: 59.1172公顷 (集体用地55.5518公顷;
国有用地3.5654公顷)
坐落: 南礞镇石寨村、步上村、多宝村、岭背村、
尚田村、皇佑村。

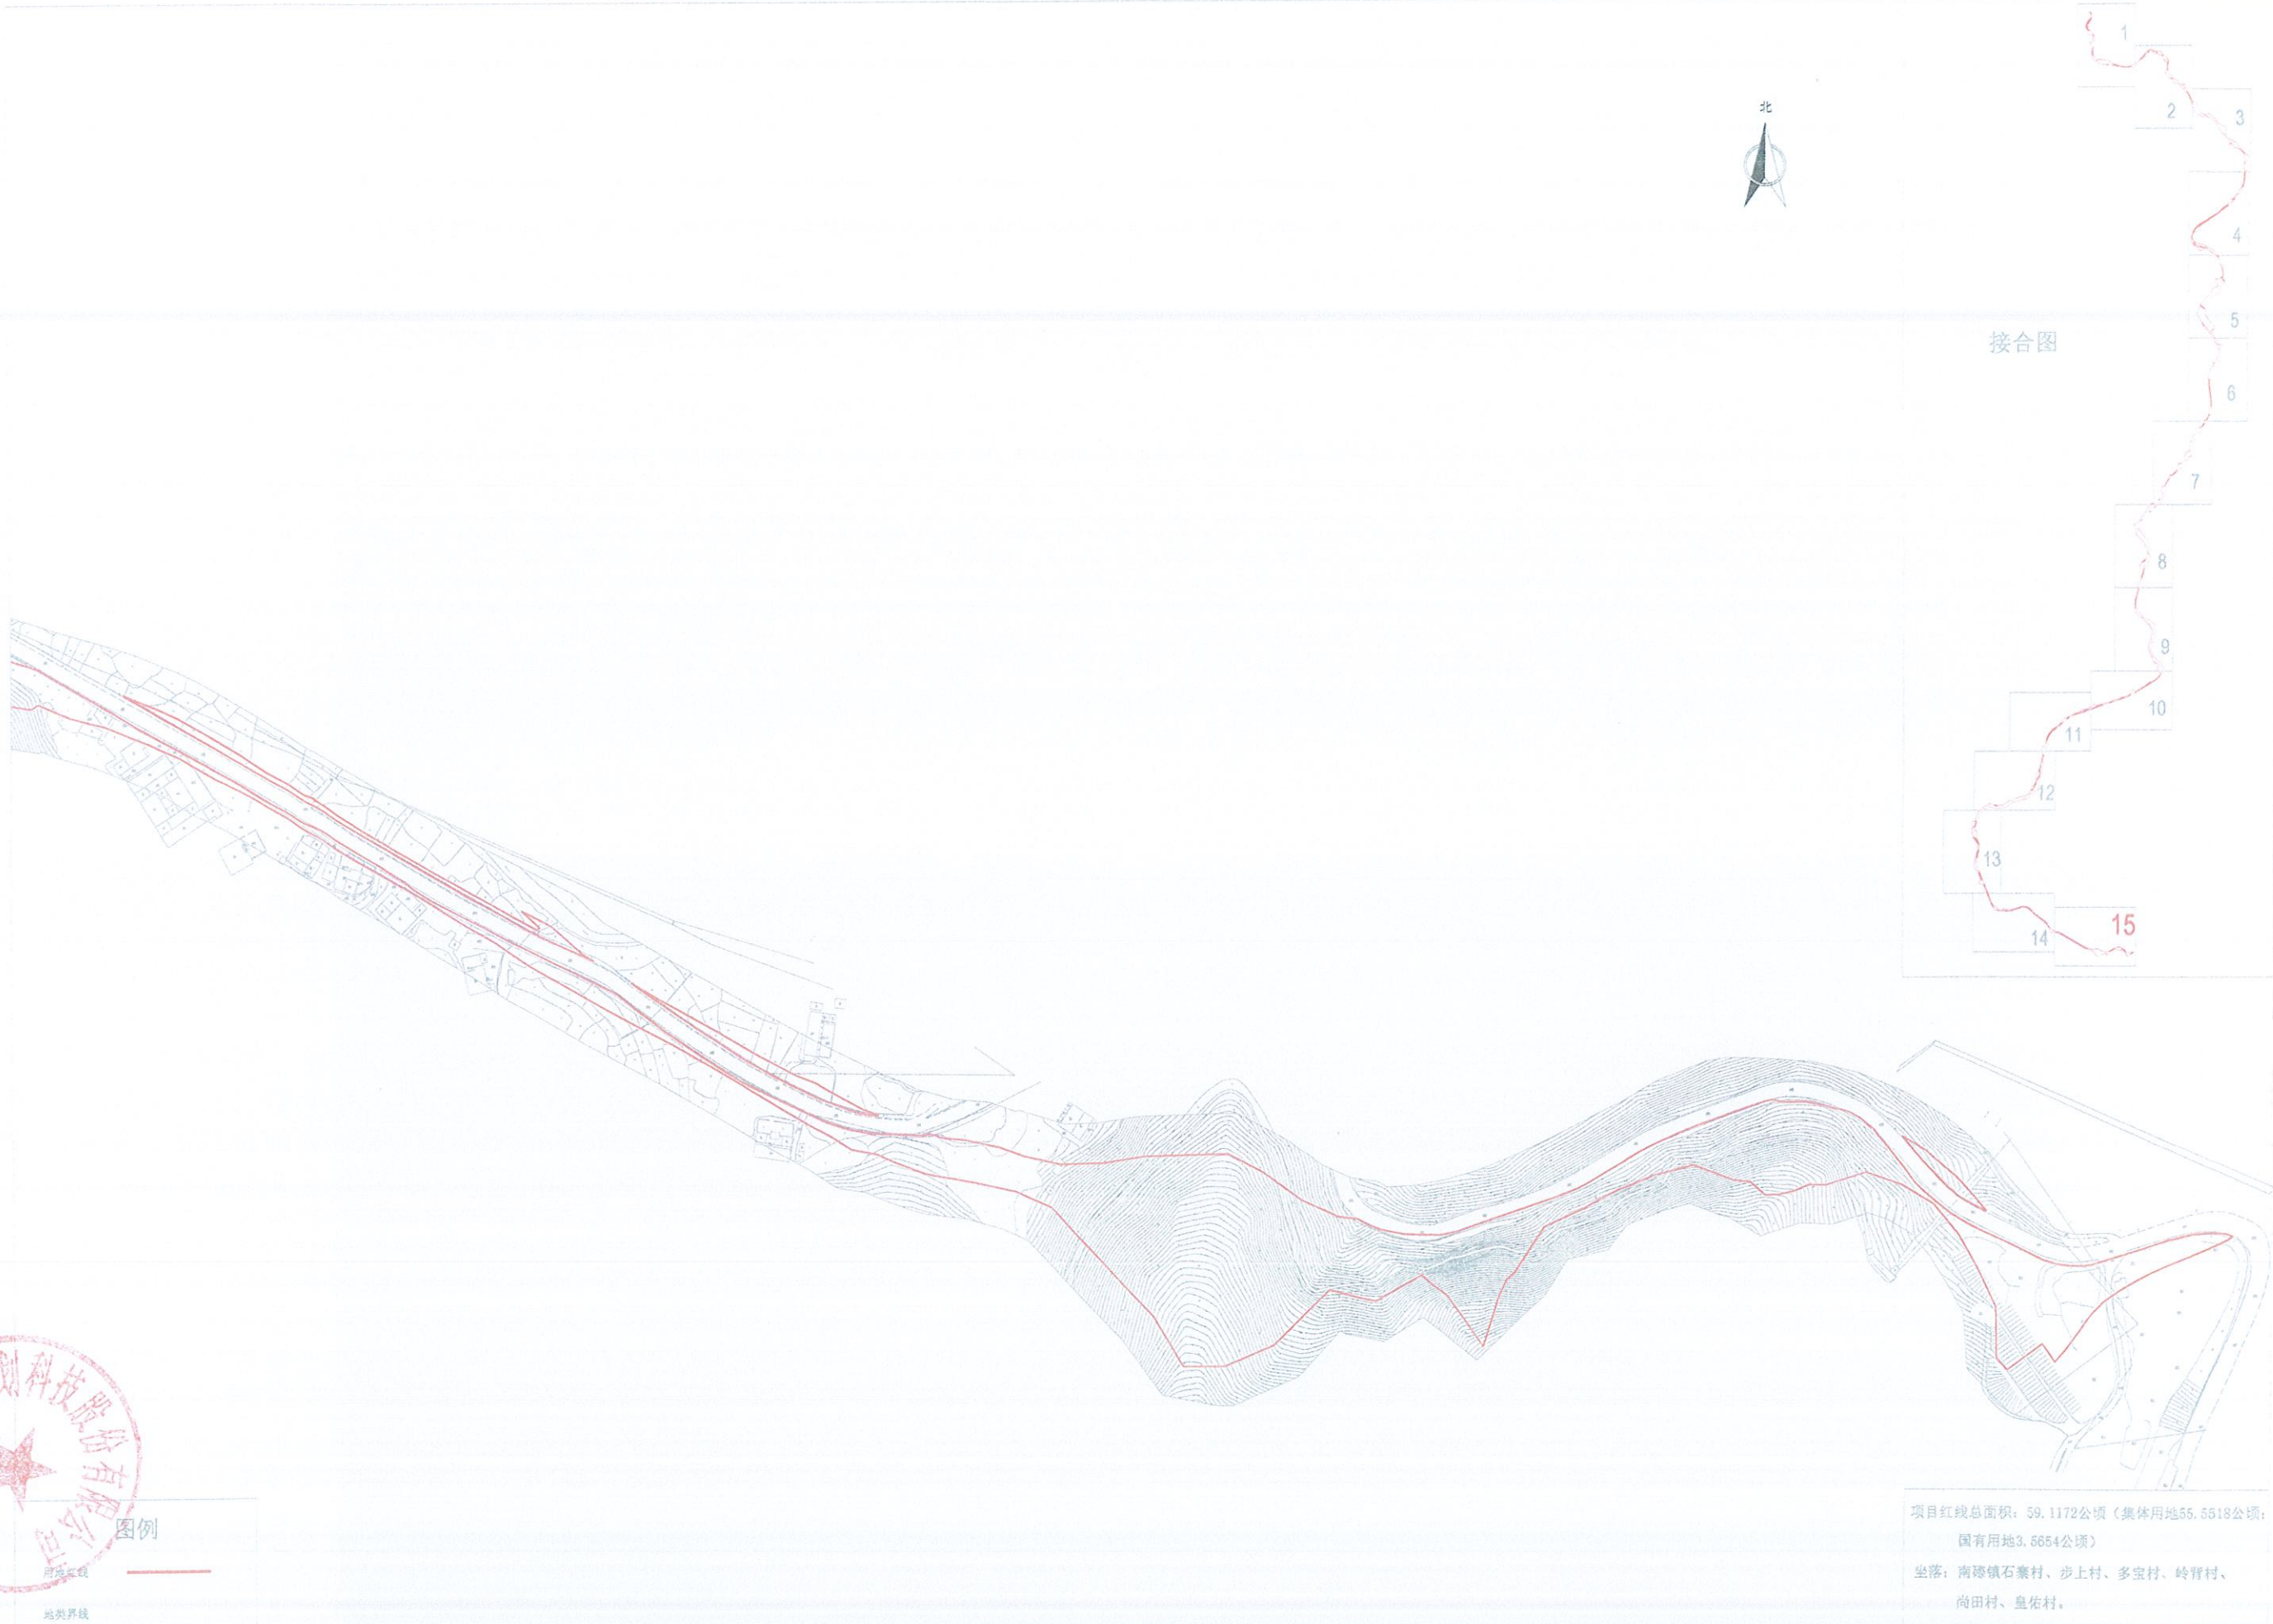

广东国地规划科技股份有限公司

图例

用地红线

地类界线

2000国家大地坐标系, 中央子午线117°;
1985国家高程基准, 等高距为1.0m;
GB/T20257.1-2017国家基本比例尺地形图图式 第一部分 1:500 1:1000 1:2000地形图图式。