


龙岩至龙川铁路武平至梅州段（蕉岭段）项目勘测定界图-2

测绘编号：2024007-1

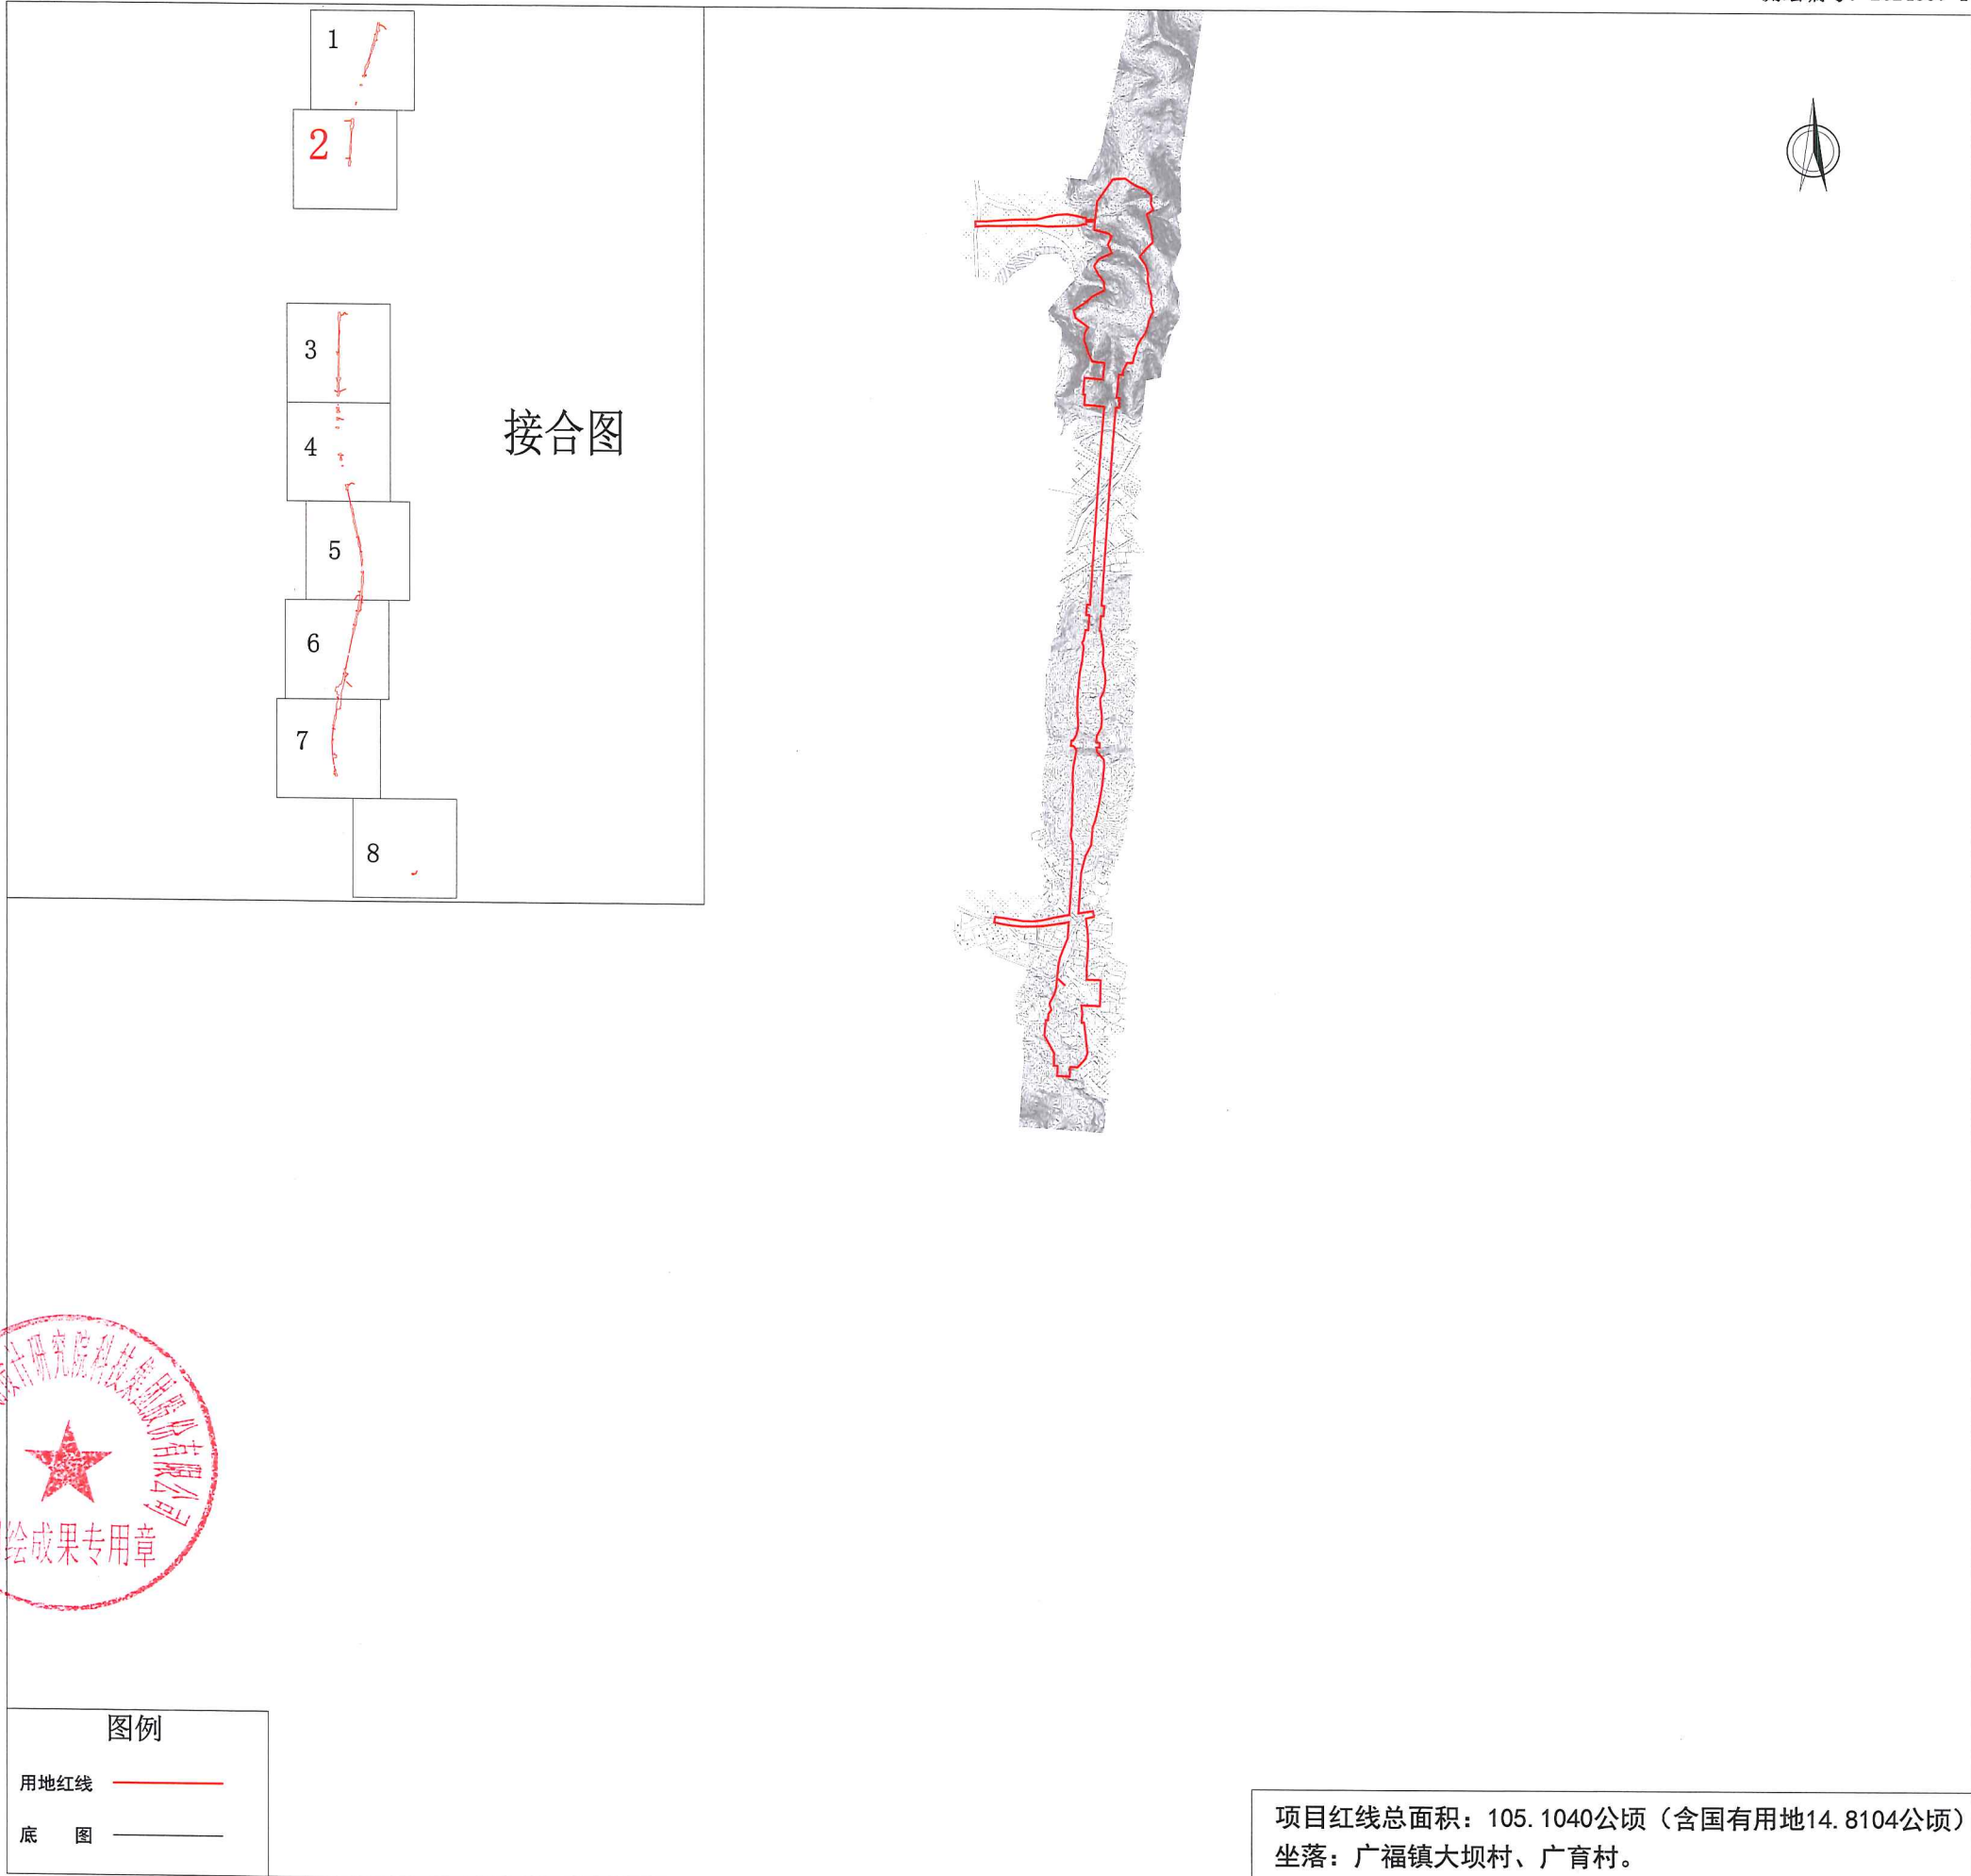

广东省城乡规划设计研究院科技股份有限公司



制图日期：2024年7月10日
审核日期：2024年7月10日

1:2000

制图员：朱新山
审核员：刘晗