
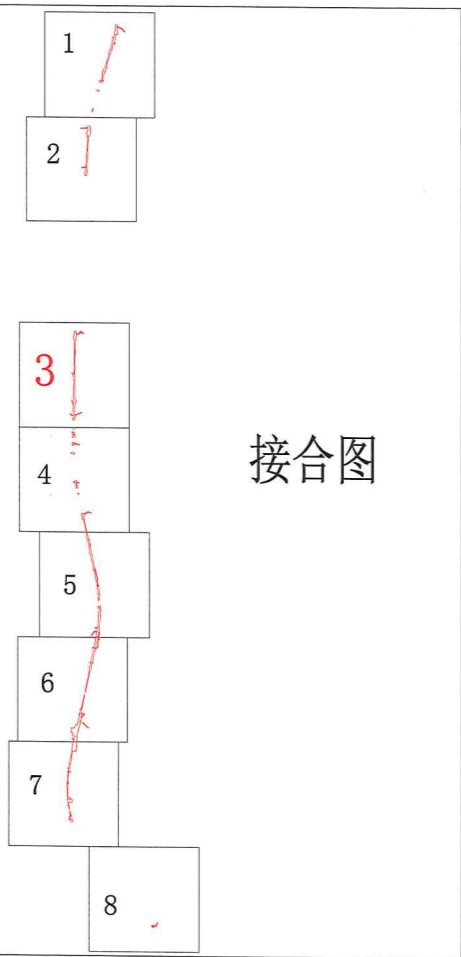


龙岩至龙川铁路武平至梅州段（蕉岭段）项目勘测定界图-3

测绘编号：2024007-1

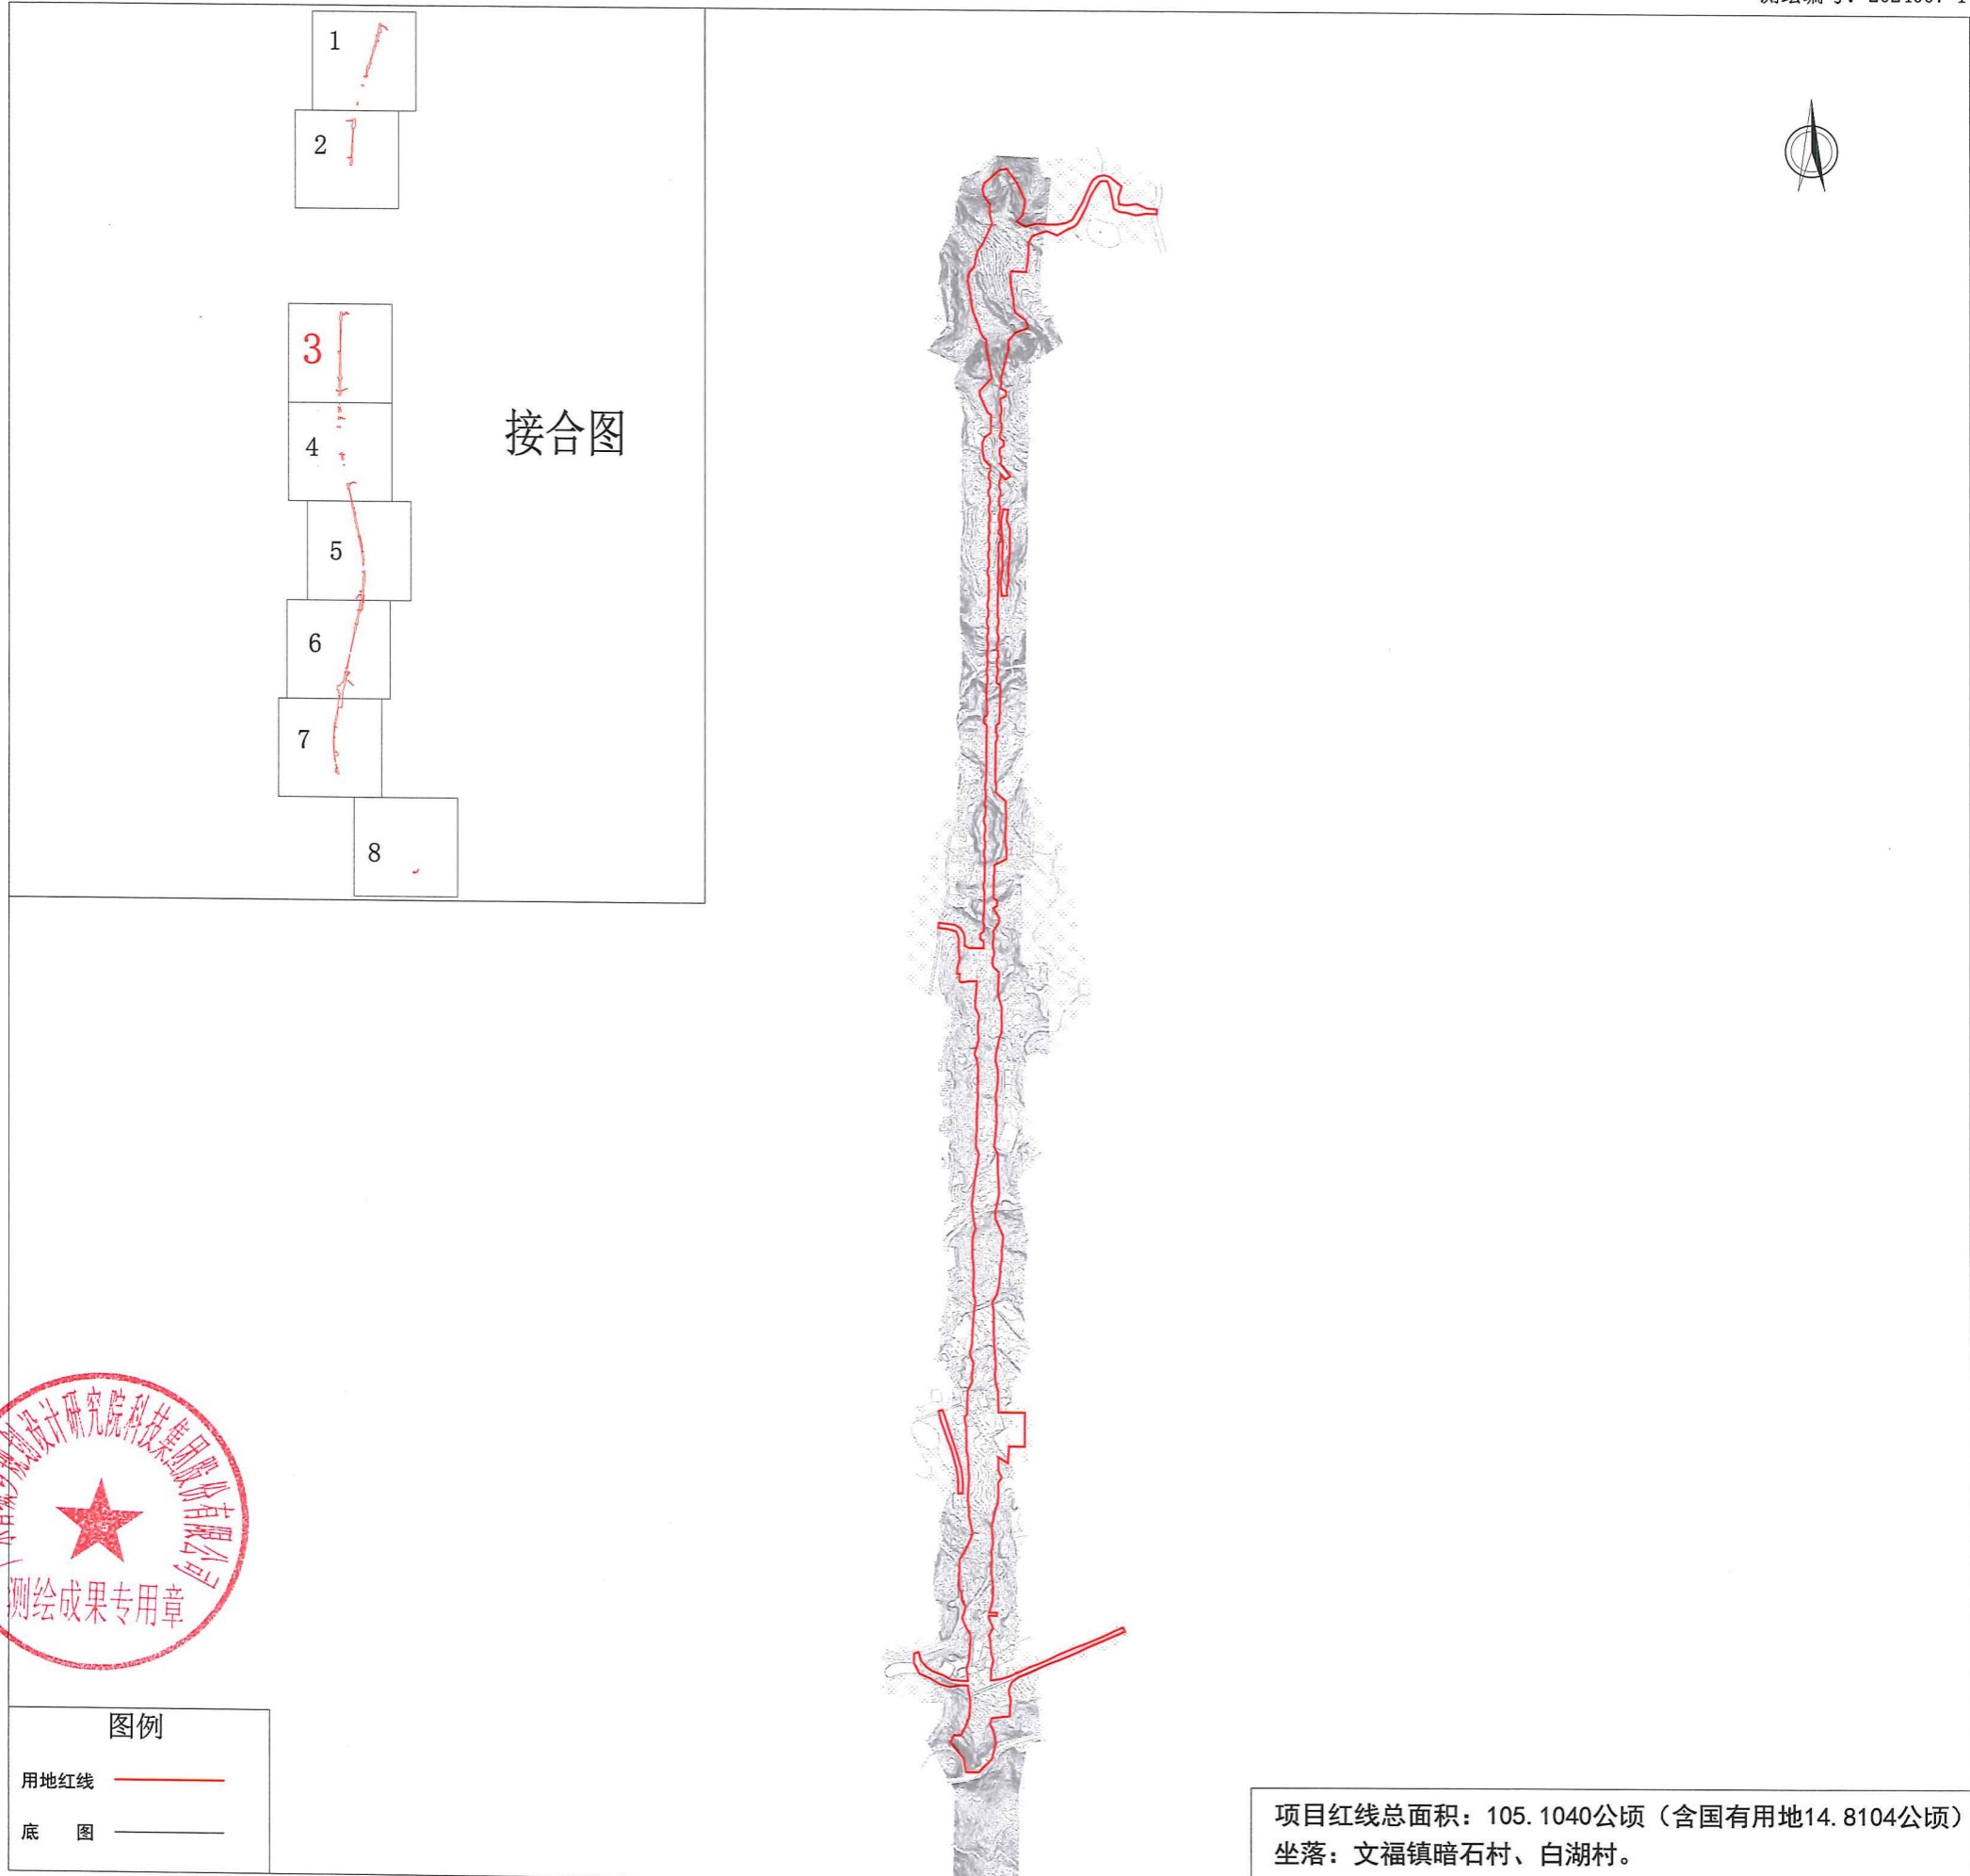

接合图

广东省城乡规划设计研究院科技股份有限公司



图例	
用地红线	——
底图	——

项目红线总面积：105.1040公顷（含国有用地14.8104公顷）
坐落：文福镇暗石村、白湖村。

1:2000

制图员：朱新山
审核员：刘 晗

制图日期：2024年7月10日
审核日期：2024年7月10日