


龙岩至龙川铁路武平至梅州段（蕉岭段）项目勘测定界图-5

测绘编号：2024007-1

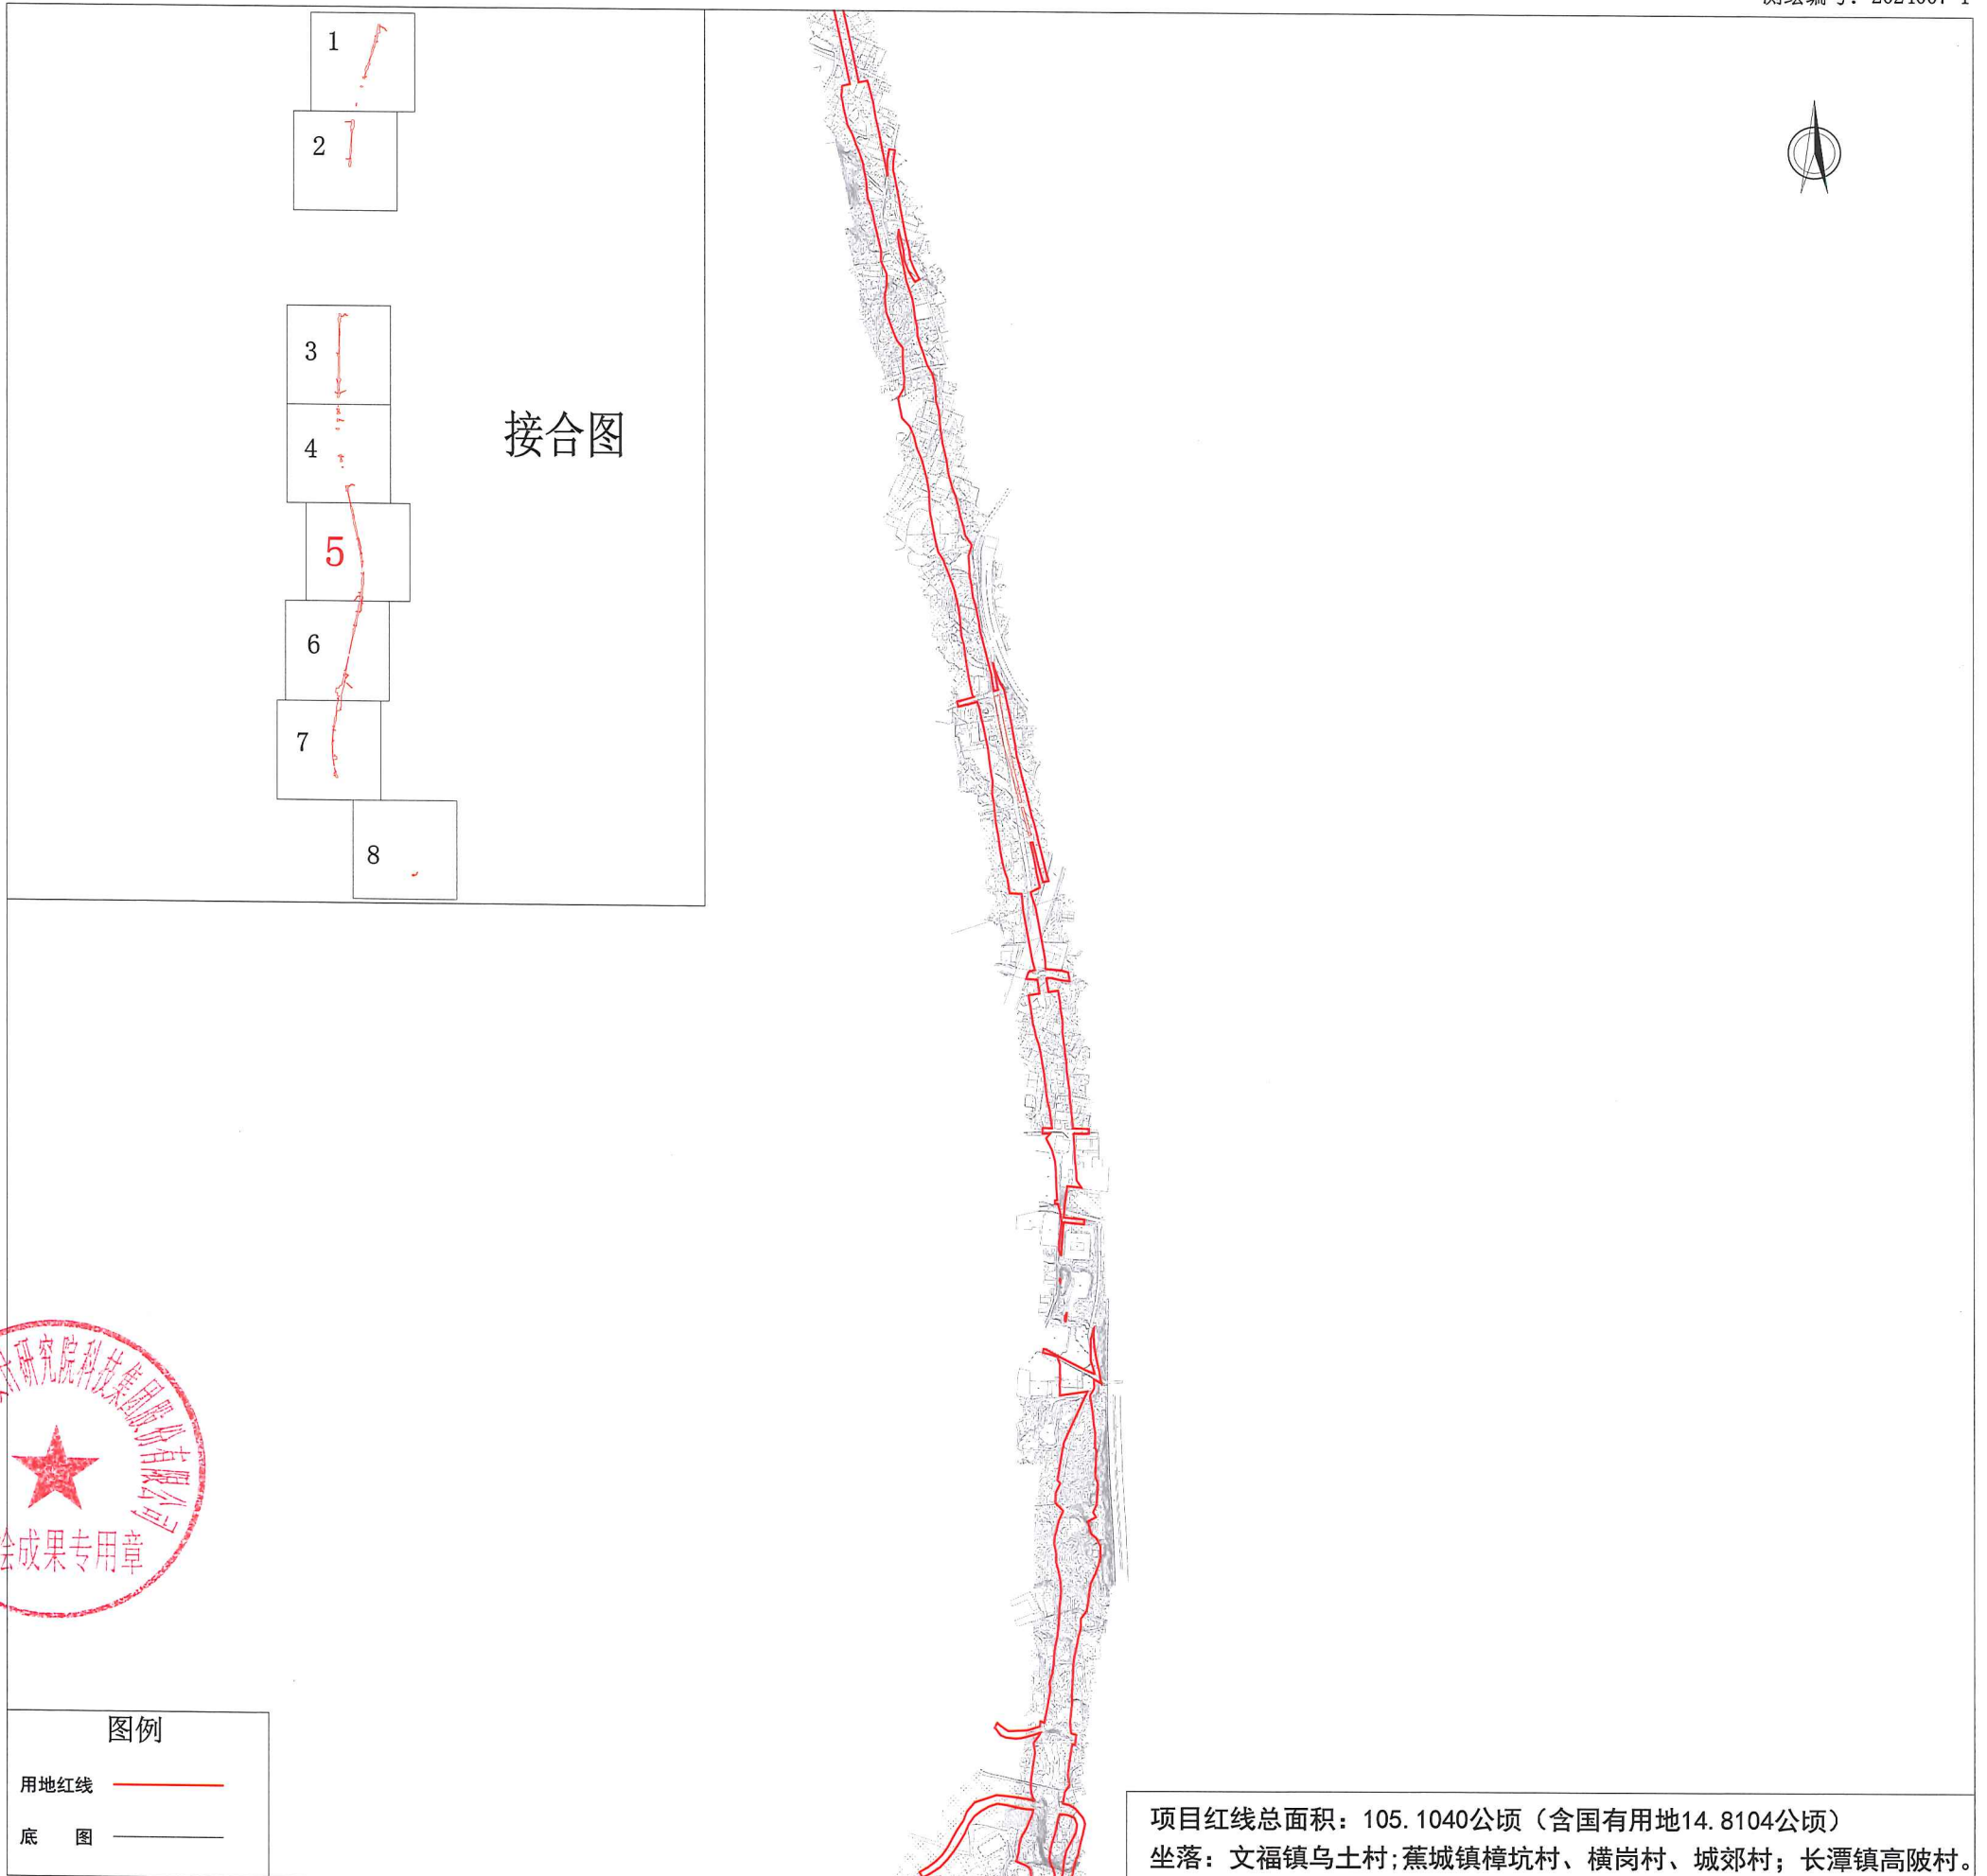

广东省城乡规划设计研究院科技股份有限公司

