


# 龙岩至龙川铁路武平至梅州段（蕉岭段）项目勘测定界图-7

测绘编号：2024007-1

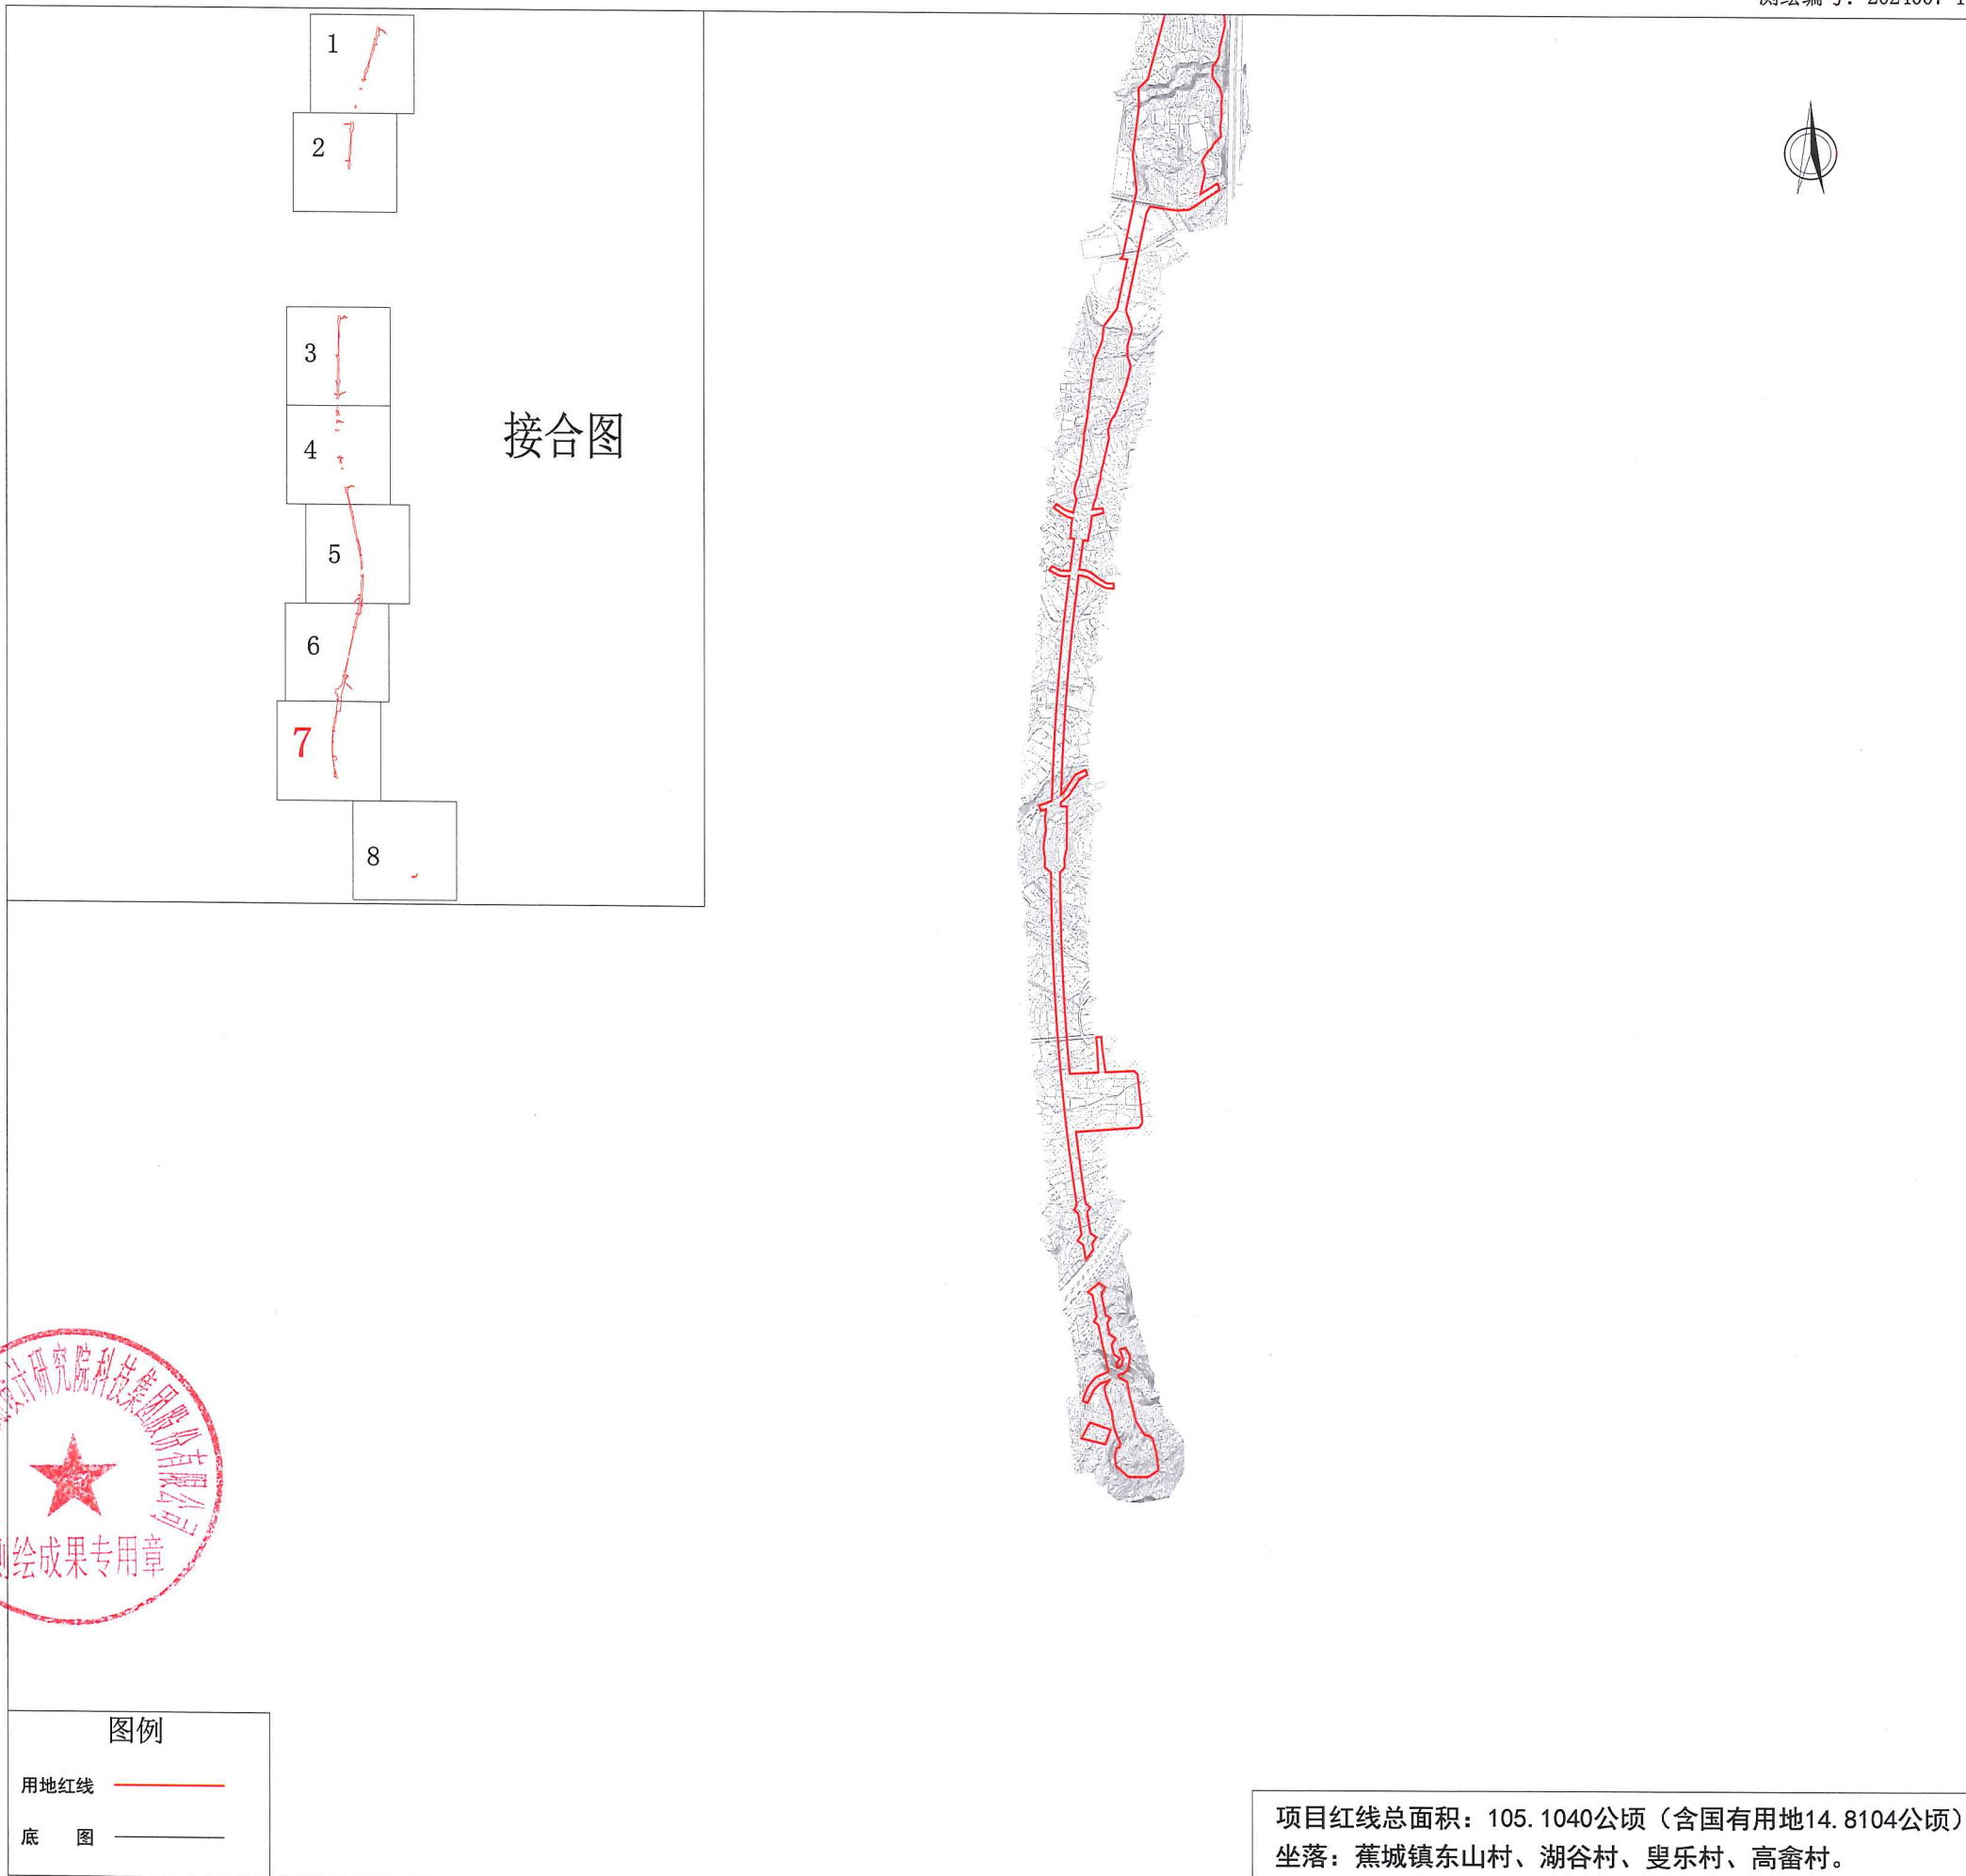

接合图



- 1
- 2
- 3
- 4
- 5
- 6
- 7
- 8

图例

用地红线 ————  
底图 - - - - -

项目红线总面积：105.1040公顷（含国有用地14.8104公顷）  
坐落：蕉城镇东山村、湖谷村、叟乐村、高畲村。

广东省城乡规划设计研究院科技股份有限公司

制图日期：2024年7月10日  
审核日期：2024年7月10日

1:2000

制图员：朱新山  
审核员：刘 晗