


龙岩至龙川铁路武平至梅州段（蕉岭段）项目勘测定界图-1

测绘编号：2024007-1

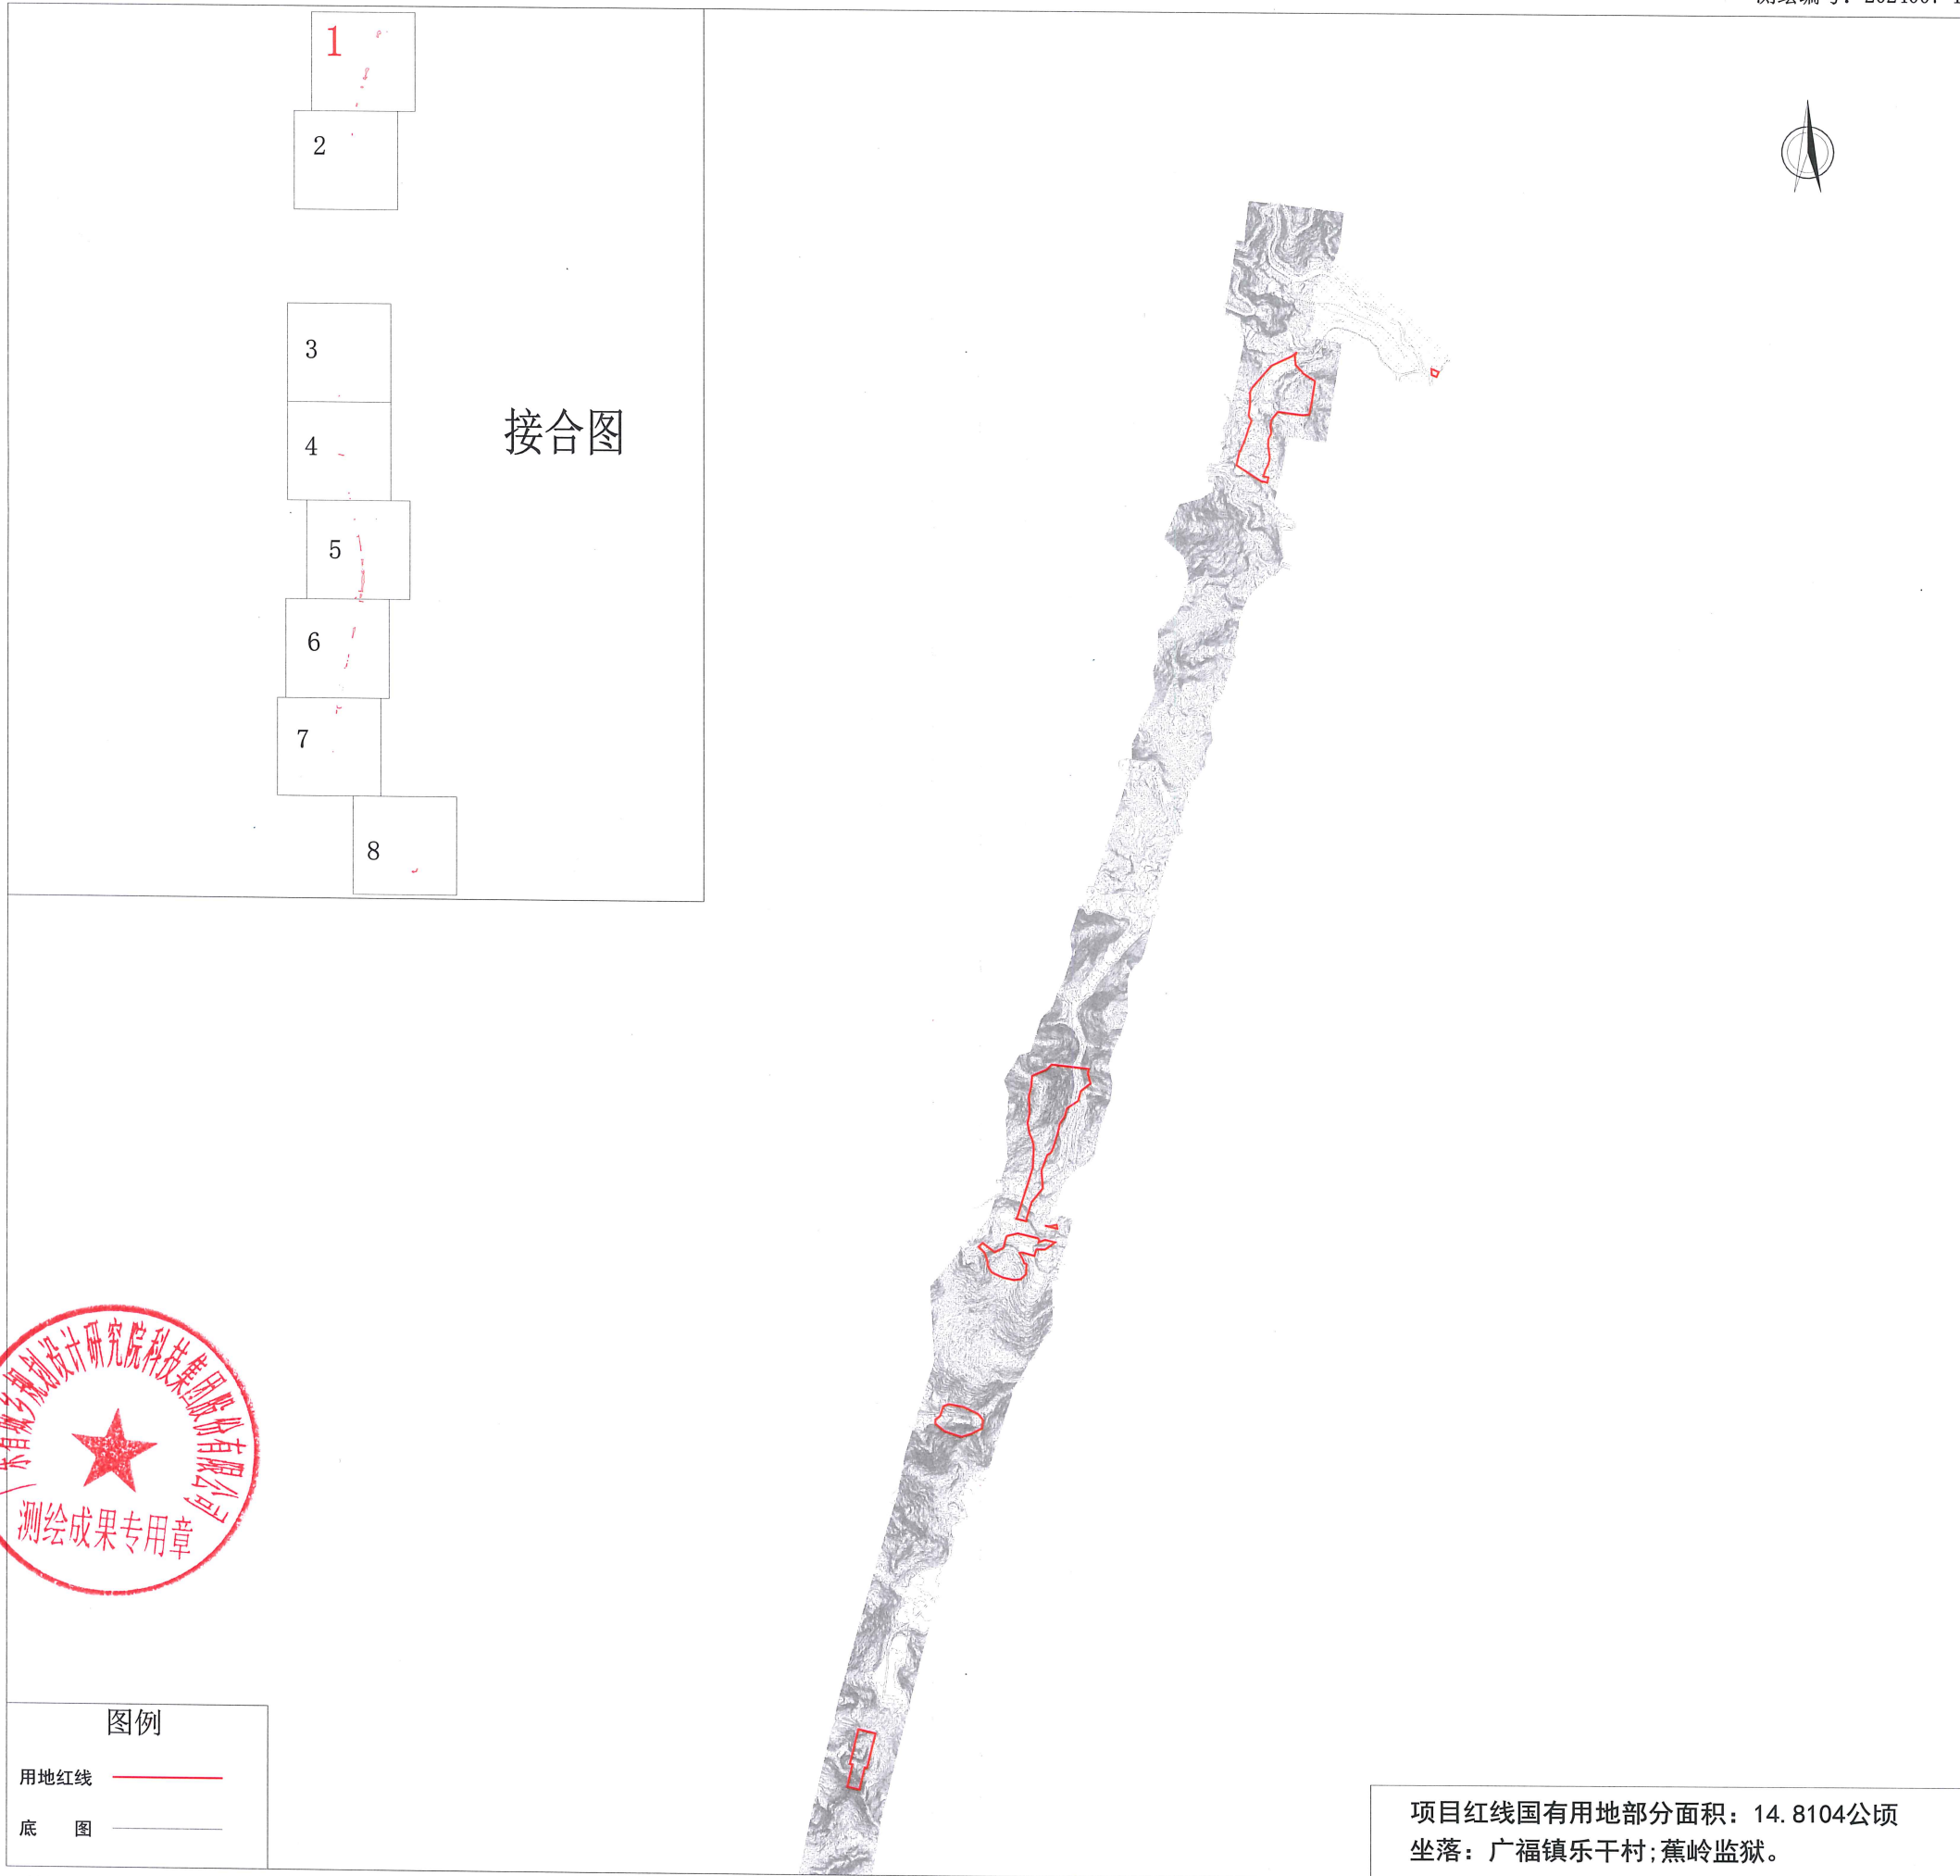

制图日期：2024年7月18日
审核日期：2024年7月18日

1:2000


制图员：朱新山
审核员：刘 晗

广东省城乡规划设计研究院科技股份有限公司



龙岩至龙川铁路武平至梅州段（蕉岭段）项目勘测定界图-2

测绘编号：2024007-1

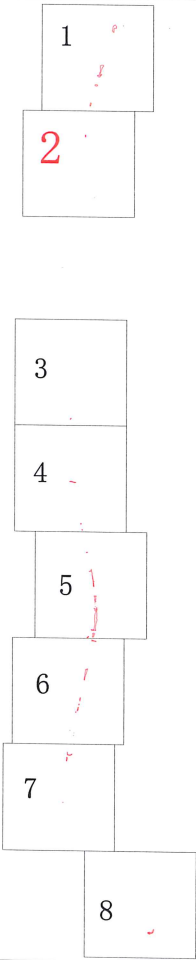

图例	
用地红线	——
底图	——

项目红线国有用地部分面积：14.8104公顷
坐落：广福镇大坝村、广育村。

广东省城乡规划设计研究院科技股份有限公司

制图日期：2024年7月18日
审核日期：2024年7月18日

1:2000

制图员：朱新山
审核员：刘 晗

龙岩至龙川铁路武平至梅州段（蕉岭段）项目勘测定界图-3

测绘编号：2024007-1



广东省城乡规划设计研究院科技股份有限公司



制图日期：2024年7月18日
审核日期：2024年7月18日

1:2000

制图员：朱新山
审核员：刘 晗

龙岩至龙川铁路武平至梅州段（蕉岭段）项目勘测定界图-4

测绘编号：2024007-1

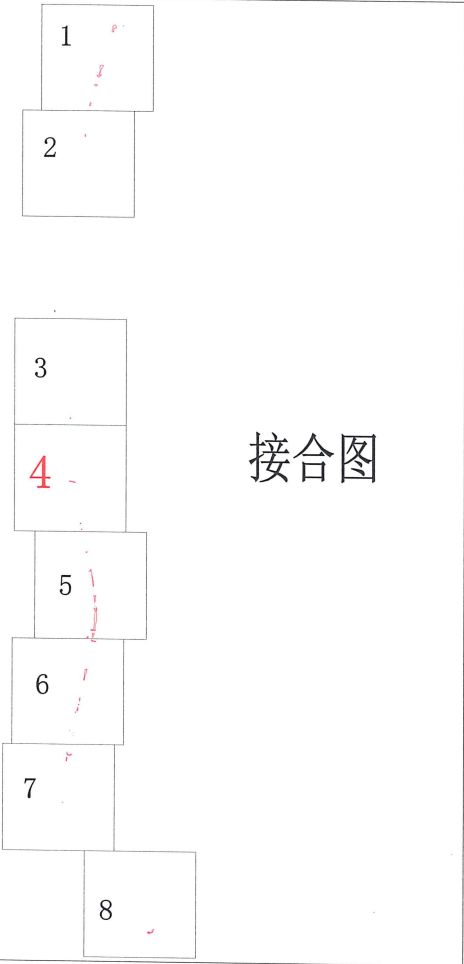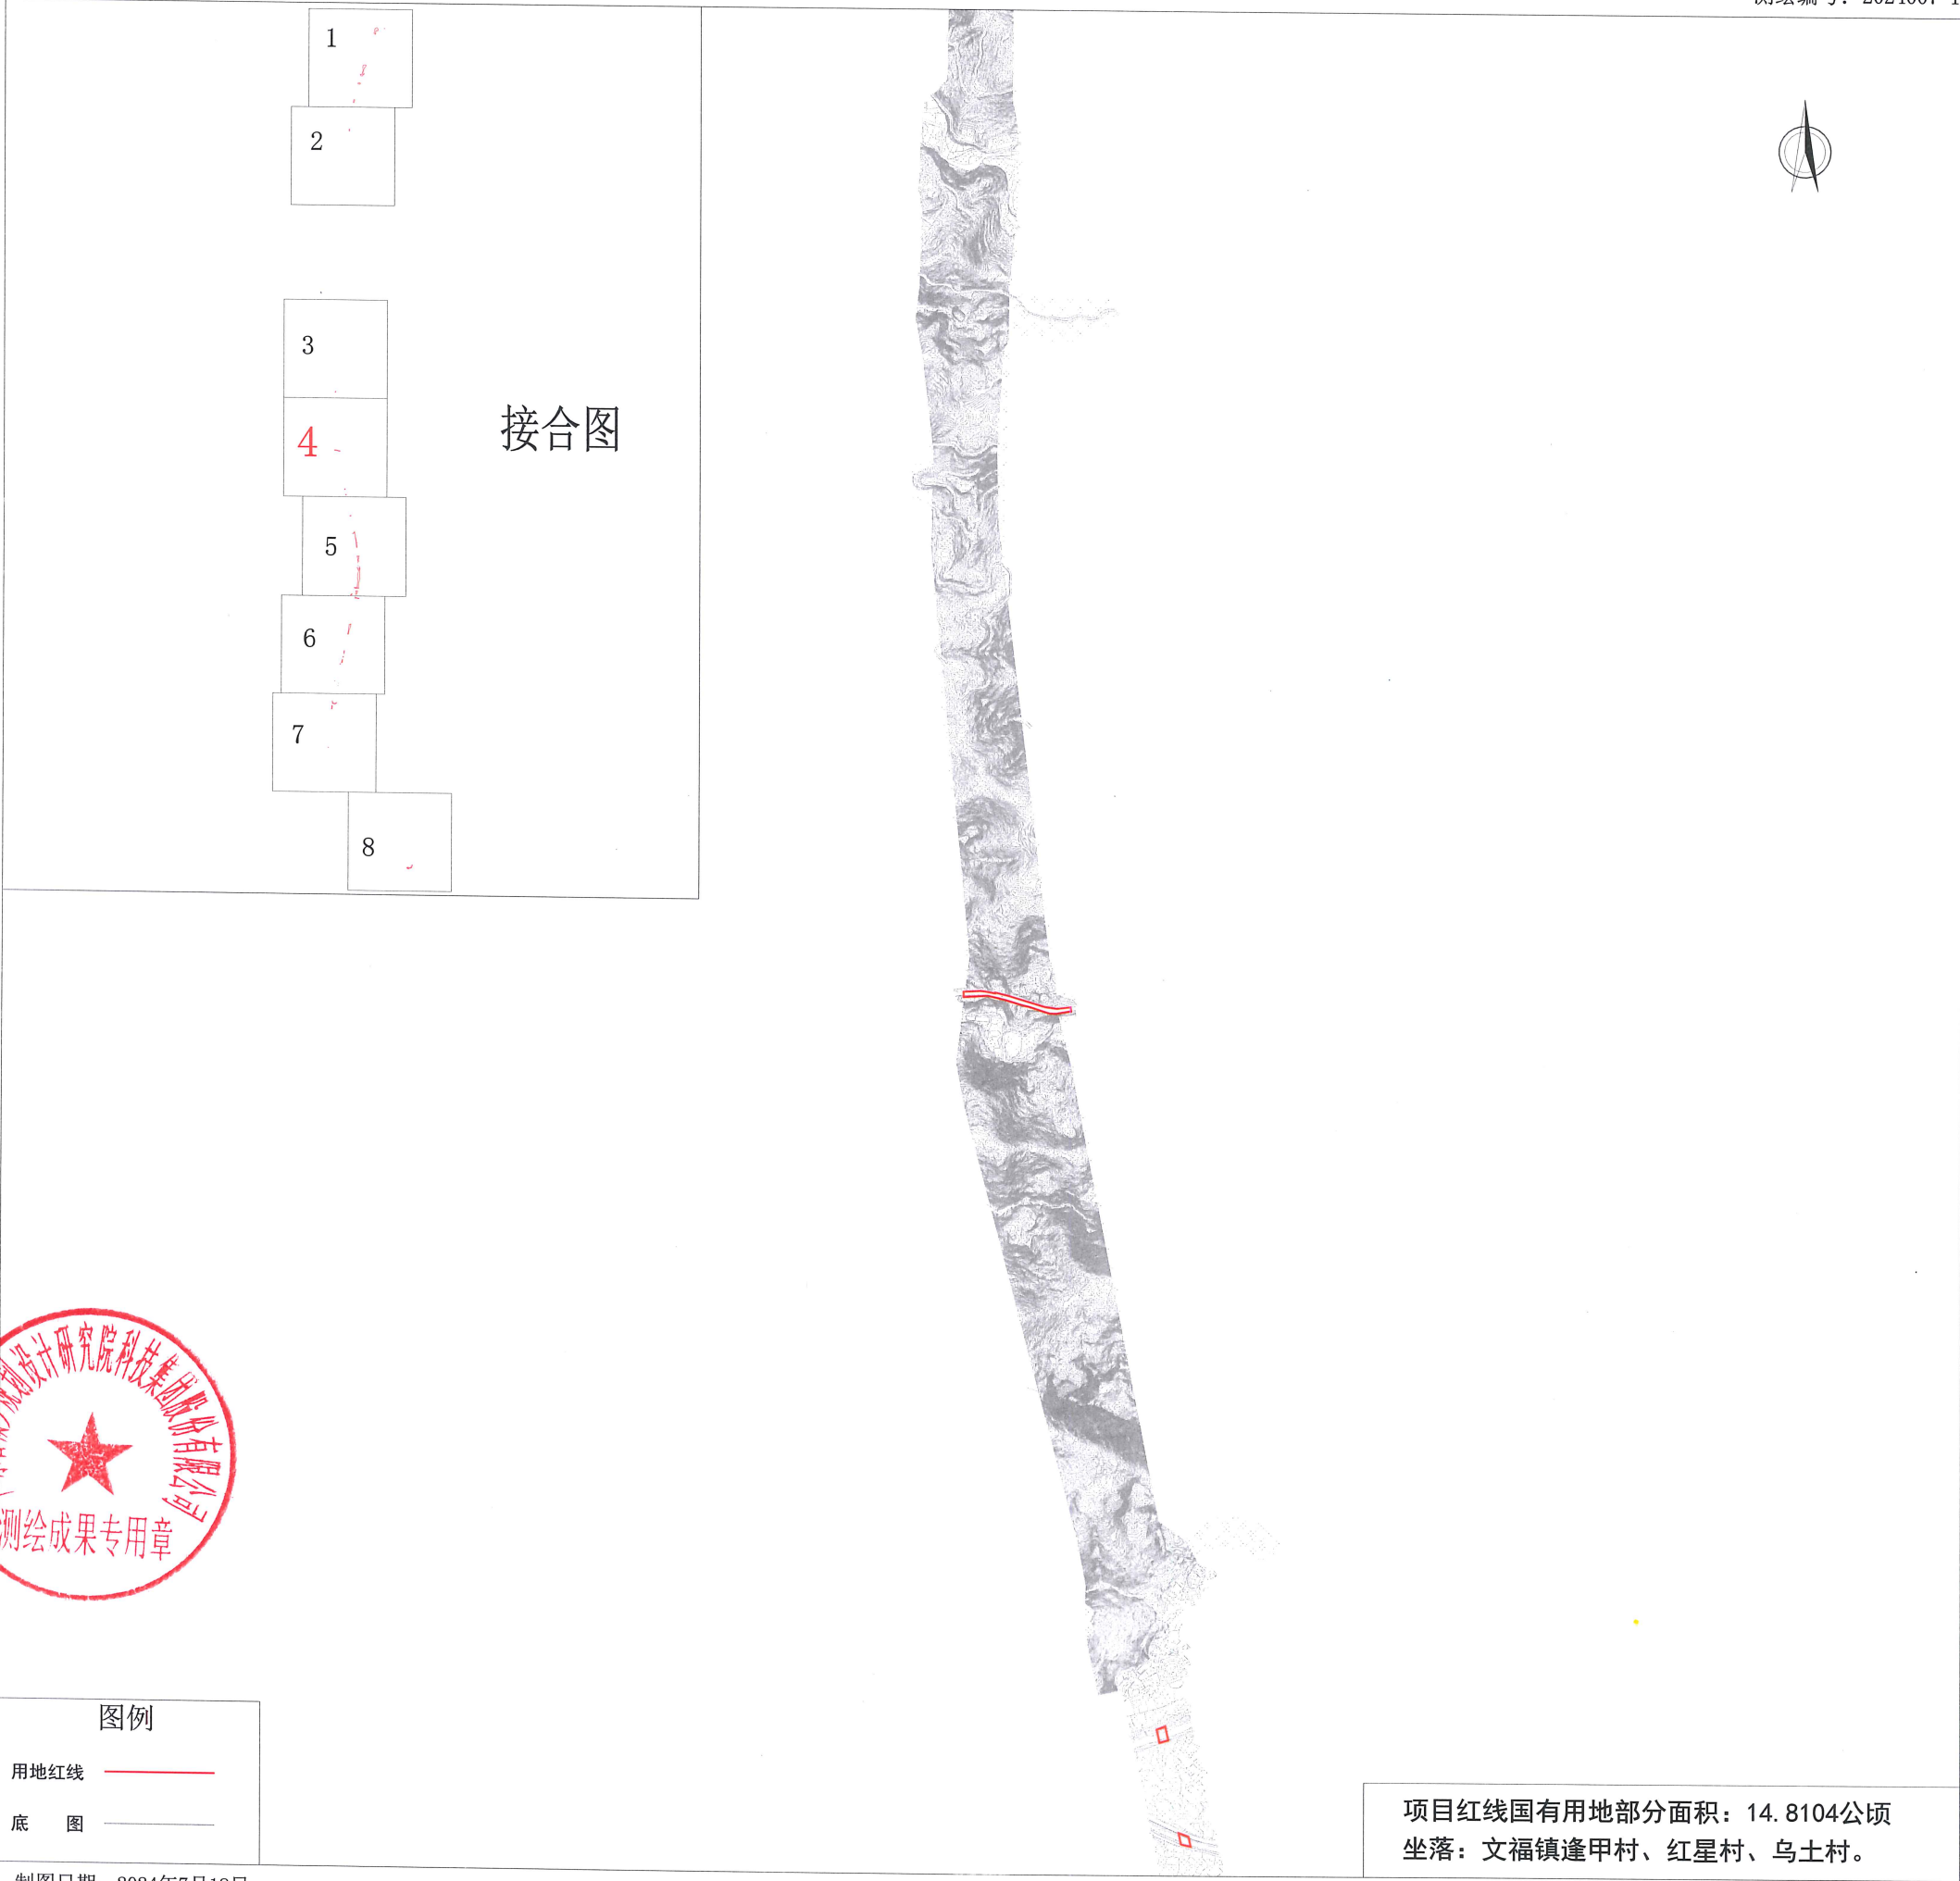

图例	
用地红线	
底图	

项目红线国有用地部分面积：14.8104公顷
坐落：文福镇逢甲村、红星村、乌土村。

制图日期：2024年7月18日
审核日期：2024年7月18日



1:2000

制图员：朱新山
审核员：刘 晗

广东省城乡规划设计研究院科技股份有限公司

龙岩至龙川铁路武平至梅州段（蕉岭段）项目勘测定界图-5

测绘编号：2024007-1

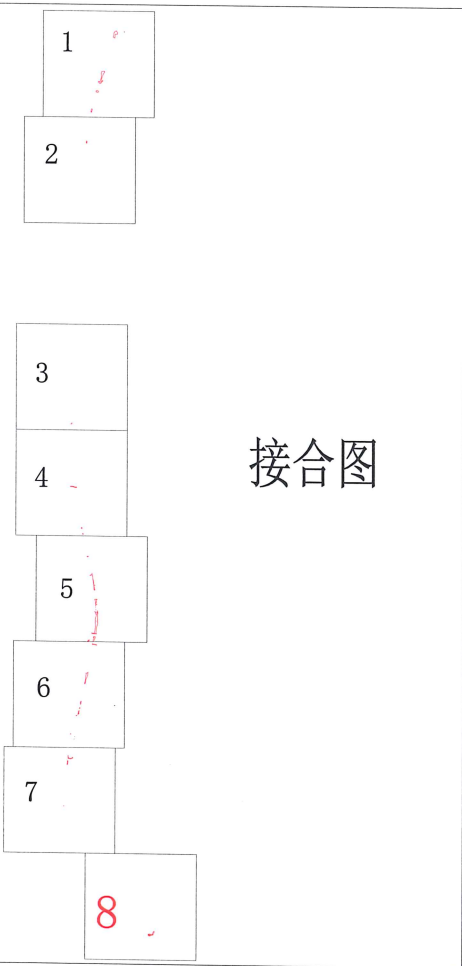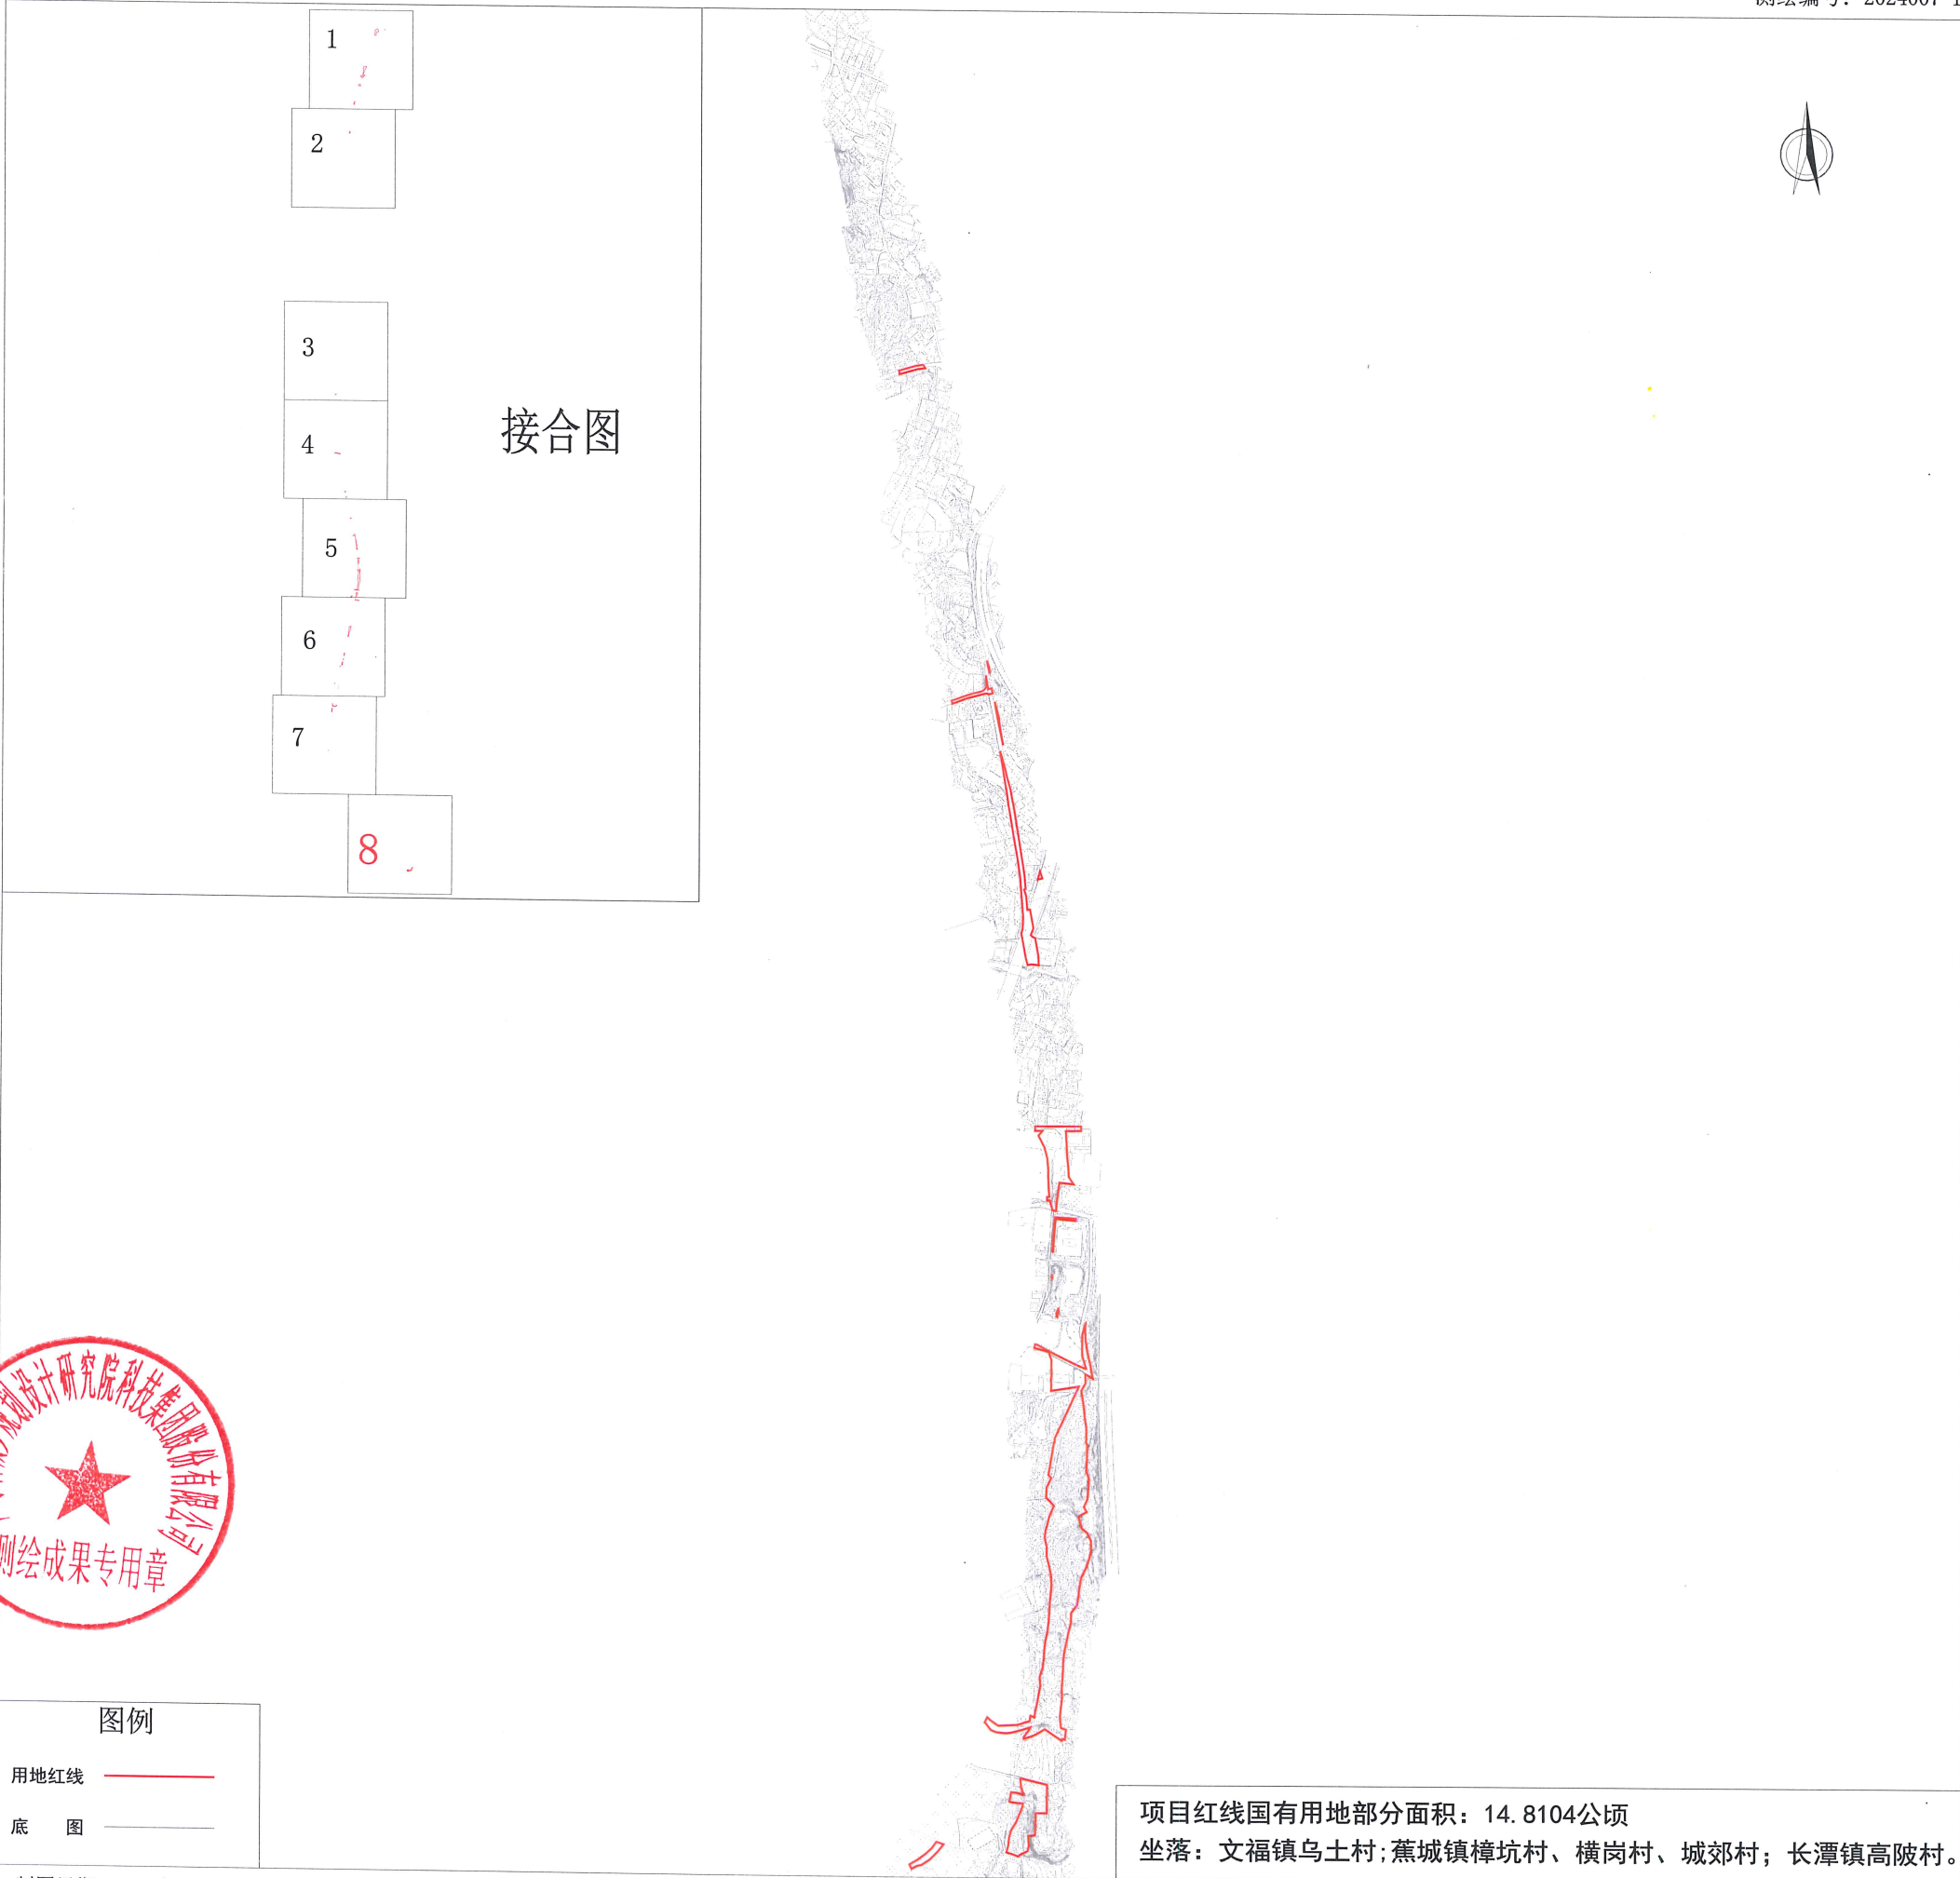

广东省城乡规划设计研究院科技股份有限公司
测绘成果专用章

图例

用地红线 ————

底 图 ————

项目红线国有用地部分面积：14.8104公顷
坐落：文福镇乌土村；蕉城镇樟坑村、横岗村、城郊村；长潭镇高陂村。



制图日期：2024年7月18日
审核日期：2024年7月18日

1:2000

制图员：朱新山
审核员：刘 晗

龙岩至龙川铁路武平至梅州段（蕉岭段）项目勘测定界图-6

测绘编号：2024007-1

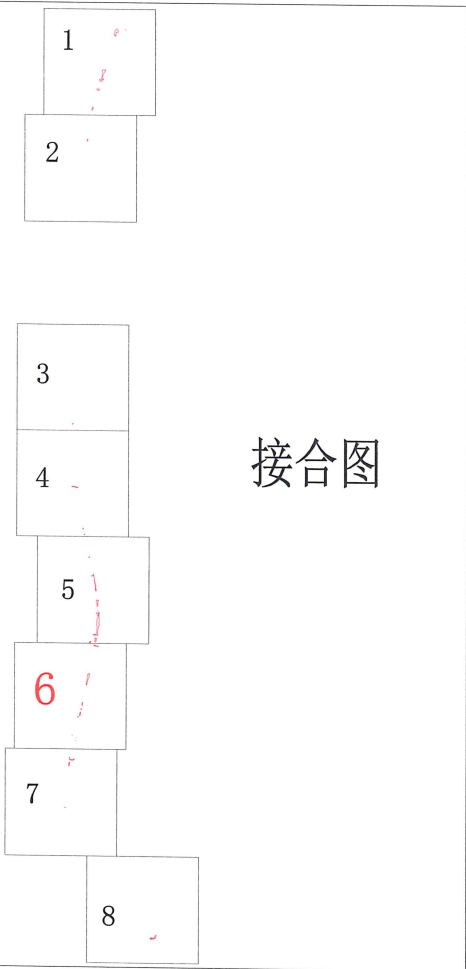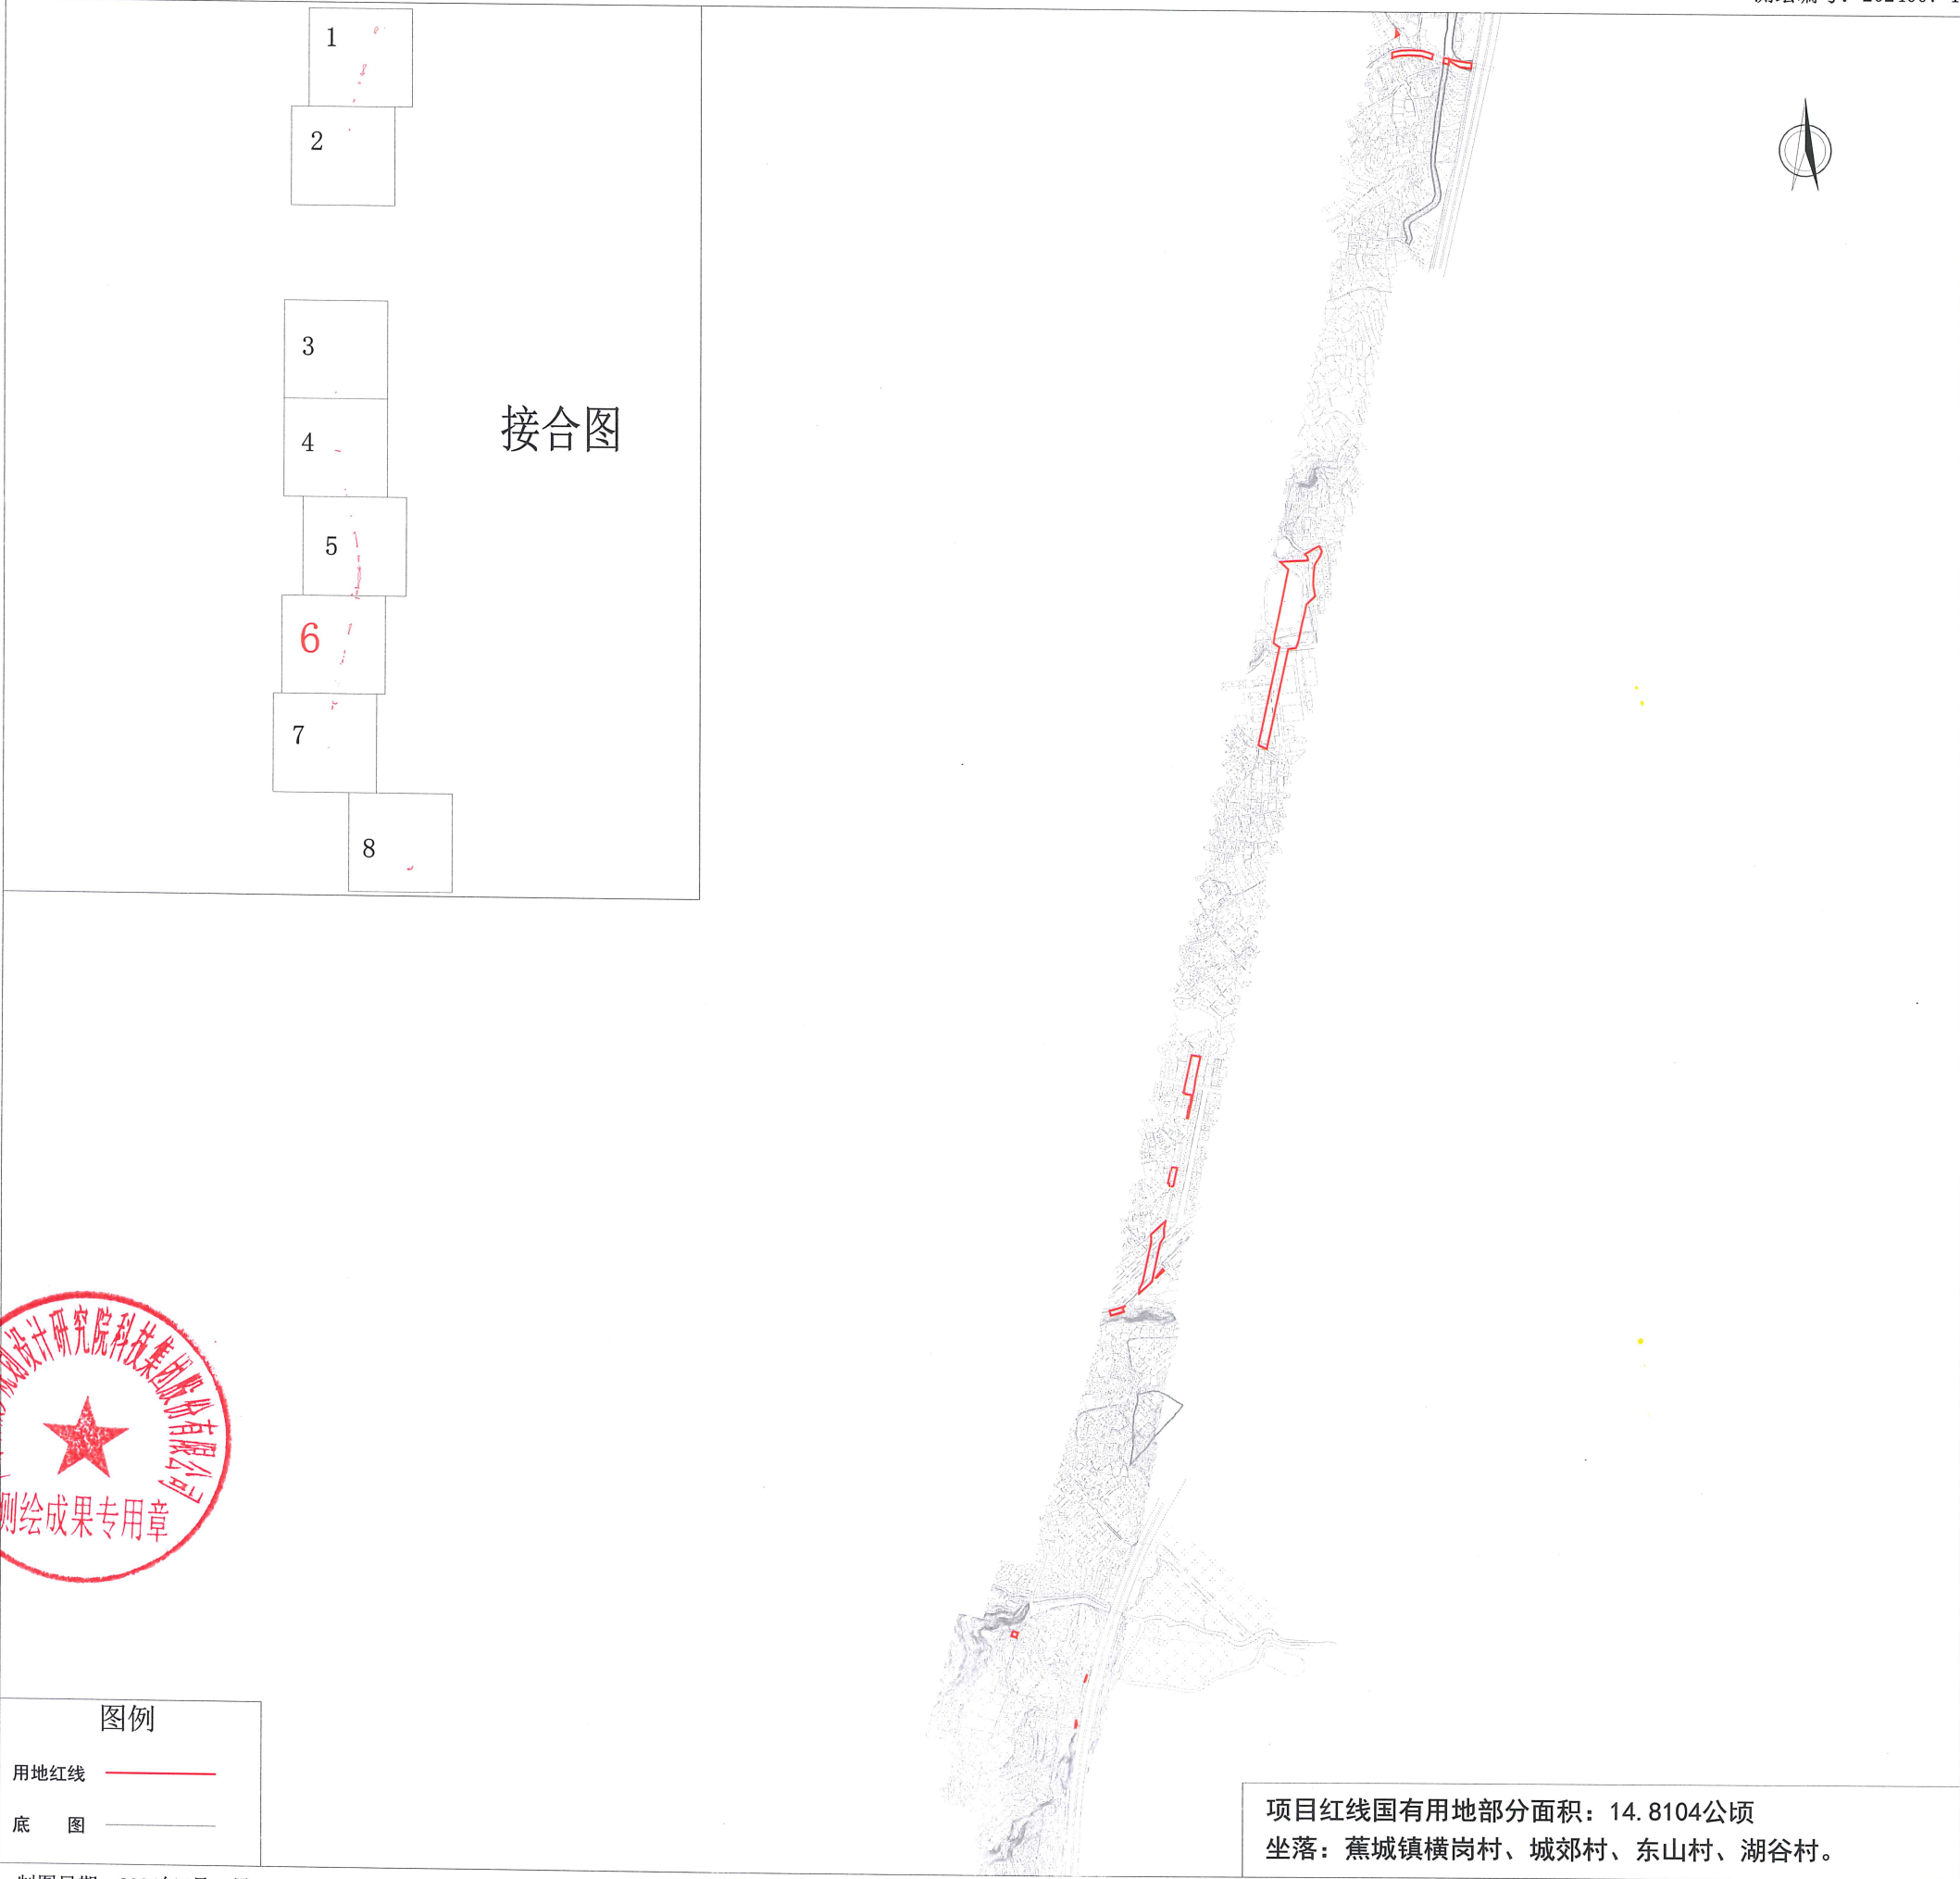

接合图



图例

- 用地红线
- 底图

项目红线国有用地部分面积：14.8104公顷
坐落：蕉城镇横岗村、城郊村、东山村、湖谷村。

制图日期：2024年7月18日
审核日期：2024年7月18日


1:2000

制图员：朱新山
审核员：刘 晗

广东省城乡规划设计研究院科技股份有限公司

龙岩至龙川铁路武平至梅州段（蕉岭段）项目勘测定界图-7

测绘编号：2024007-1

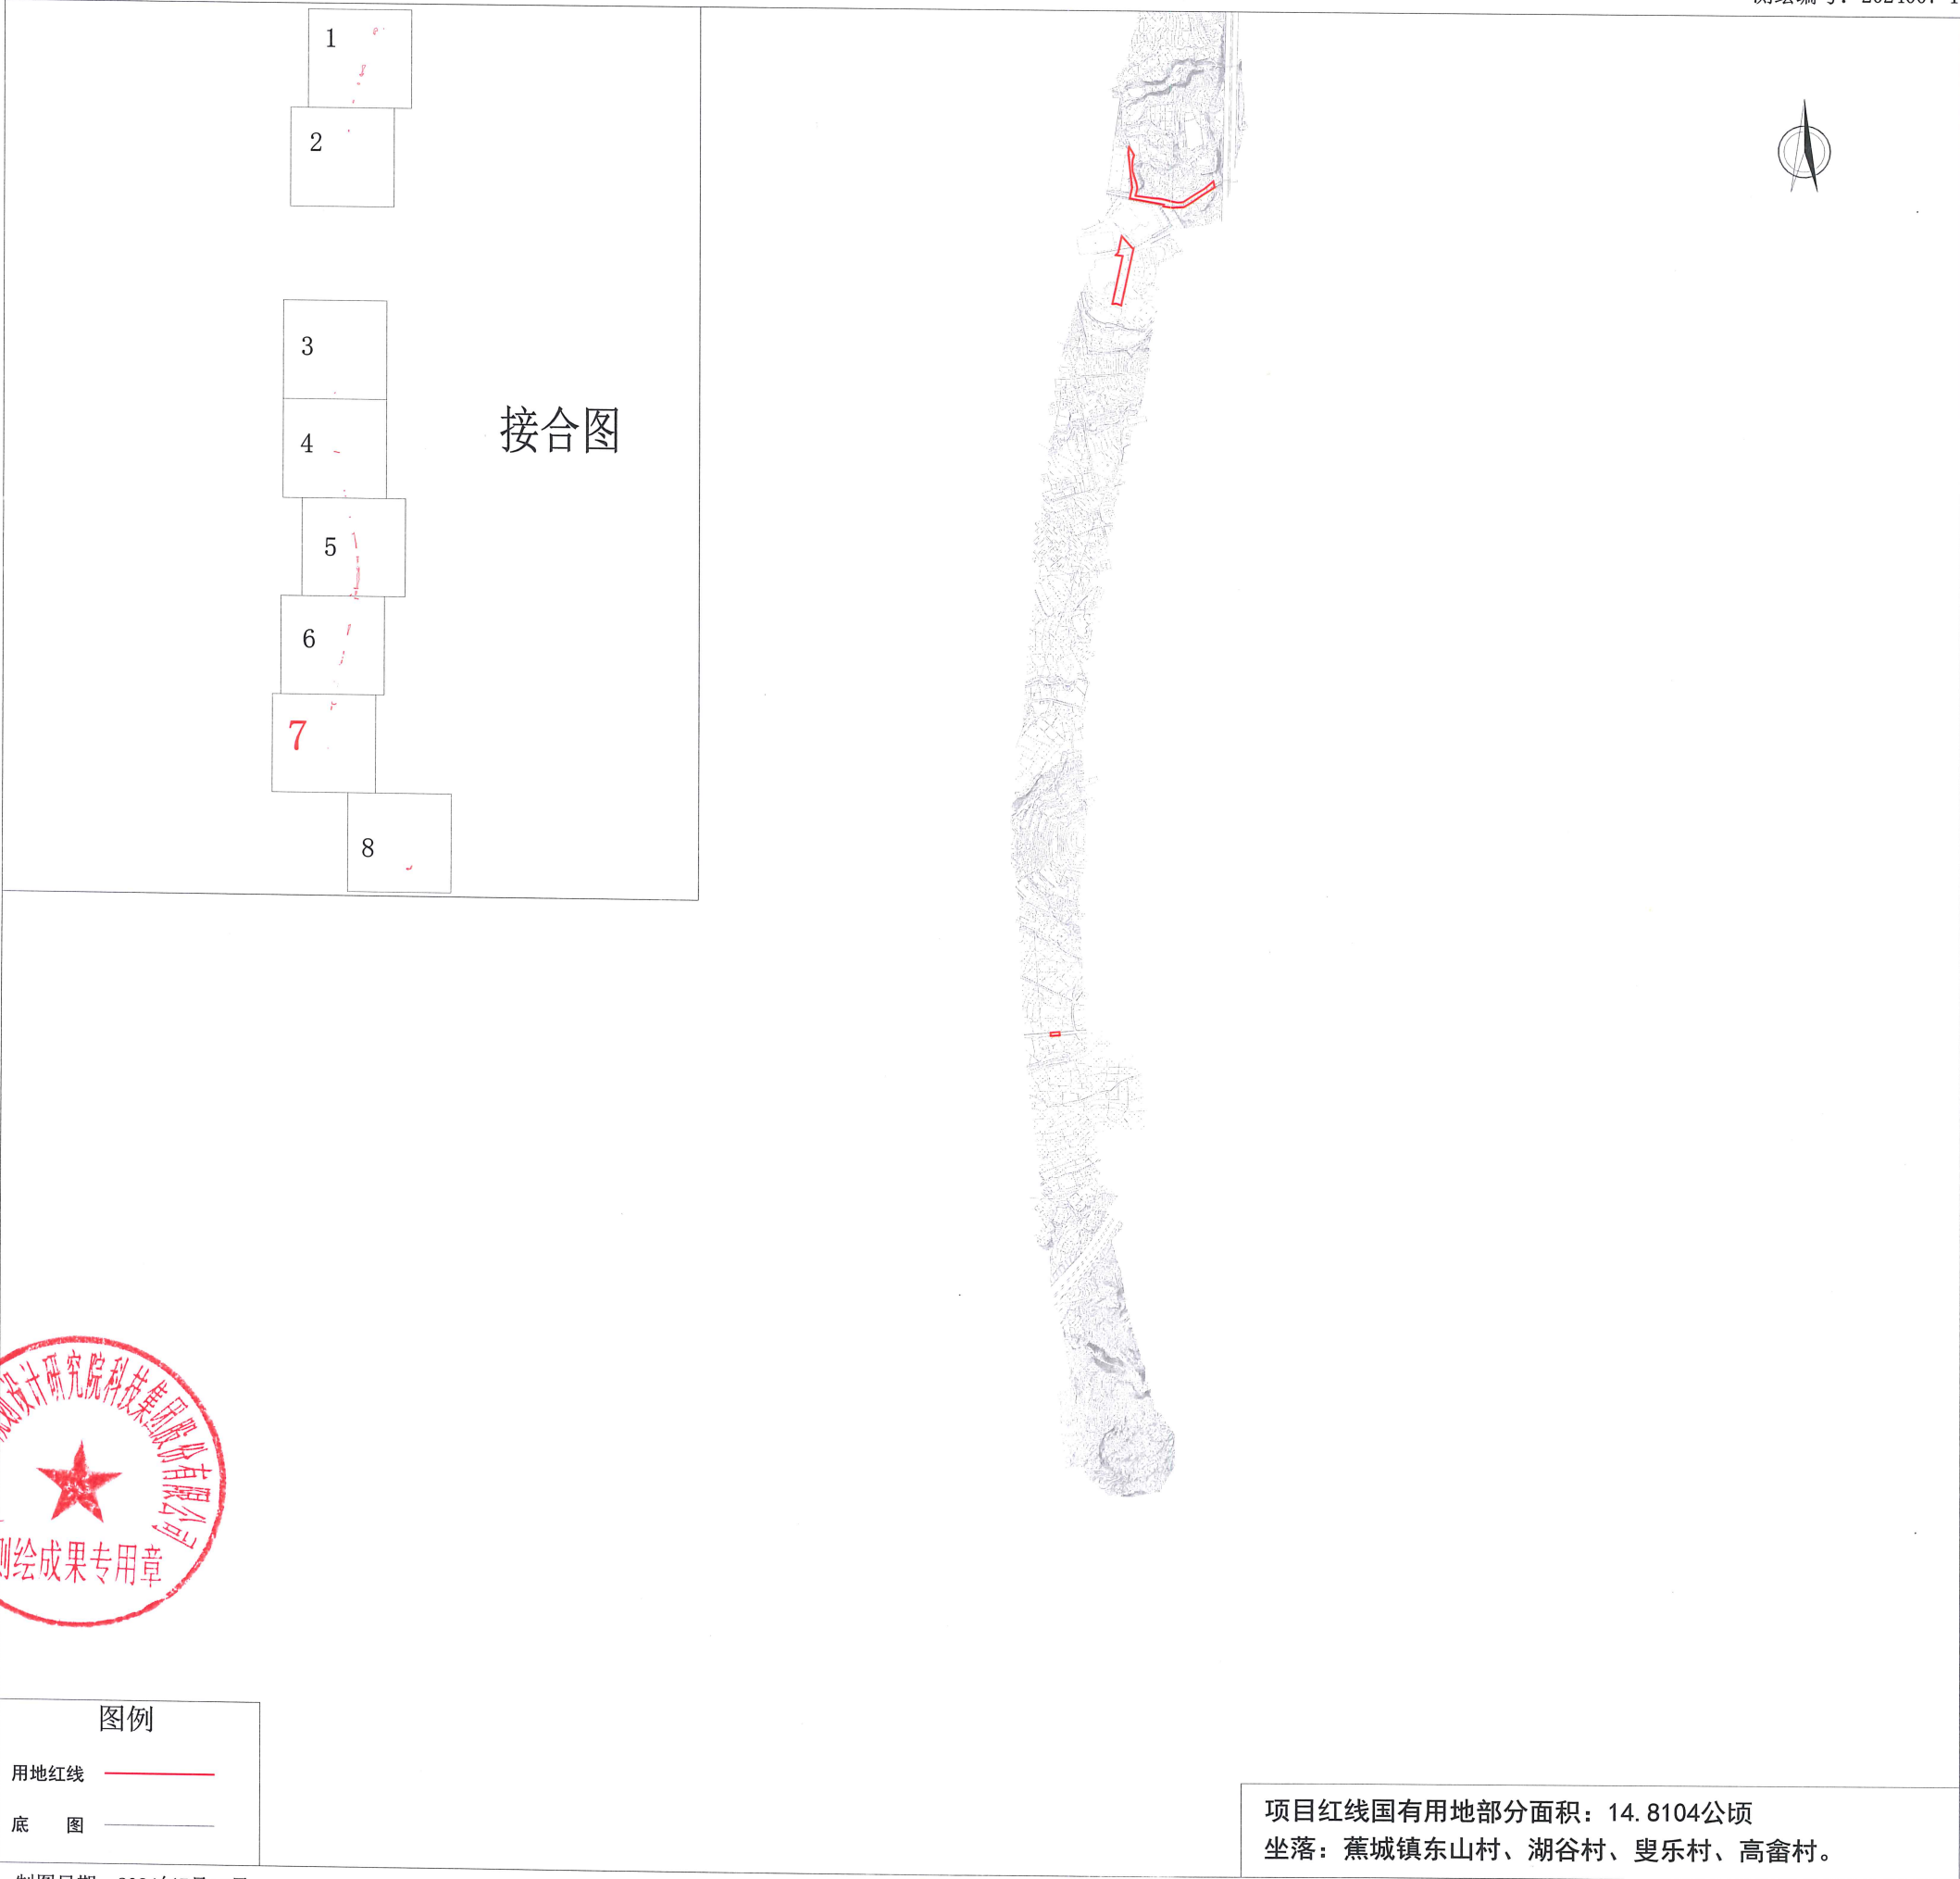

1
2

3
4

5
6

7
8

接合图

图例

用地红线 ————
底 图 ————

项目红线国有用地部分面积：14.8104公顷
坐落：蕉城镇东山村、湖谷村、叟乐村、高畲村。

制图日期：2024年7月18日
审核日期：2024年7月18日

1:2000


制图员：朱新山
审核员：刘 晗

广东省城乡规划设计研究院科技股份有限公司



龙岩至龙川铁路武平至梅州段（蕉岭段）项目勘测定界图-8

测绘编号：2024007-1

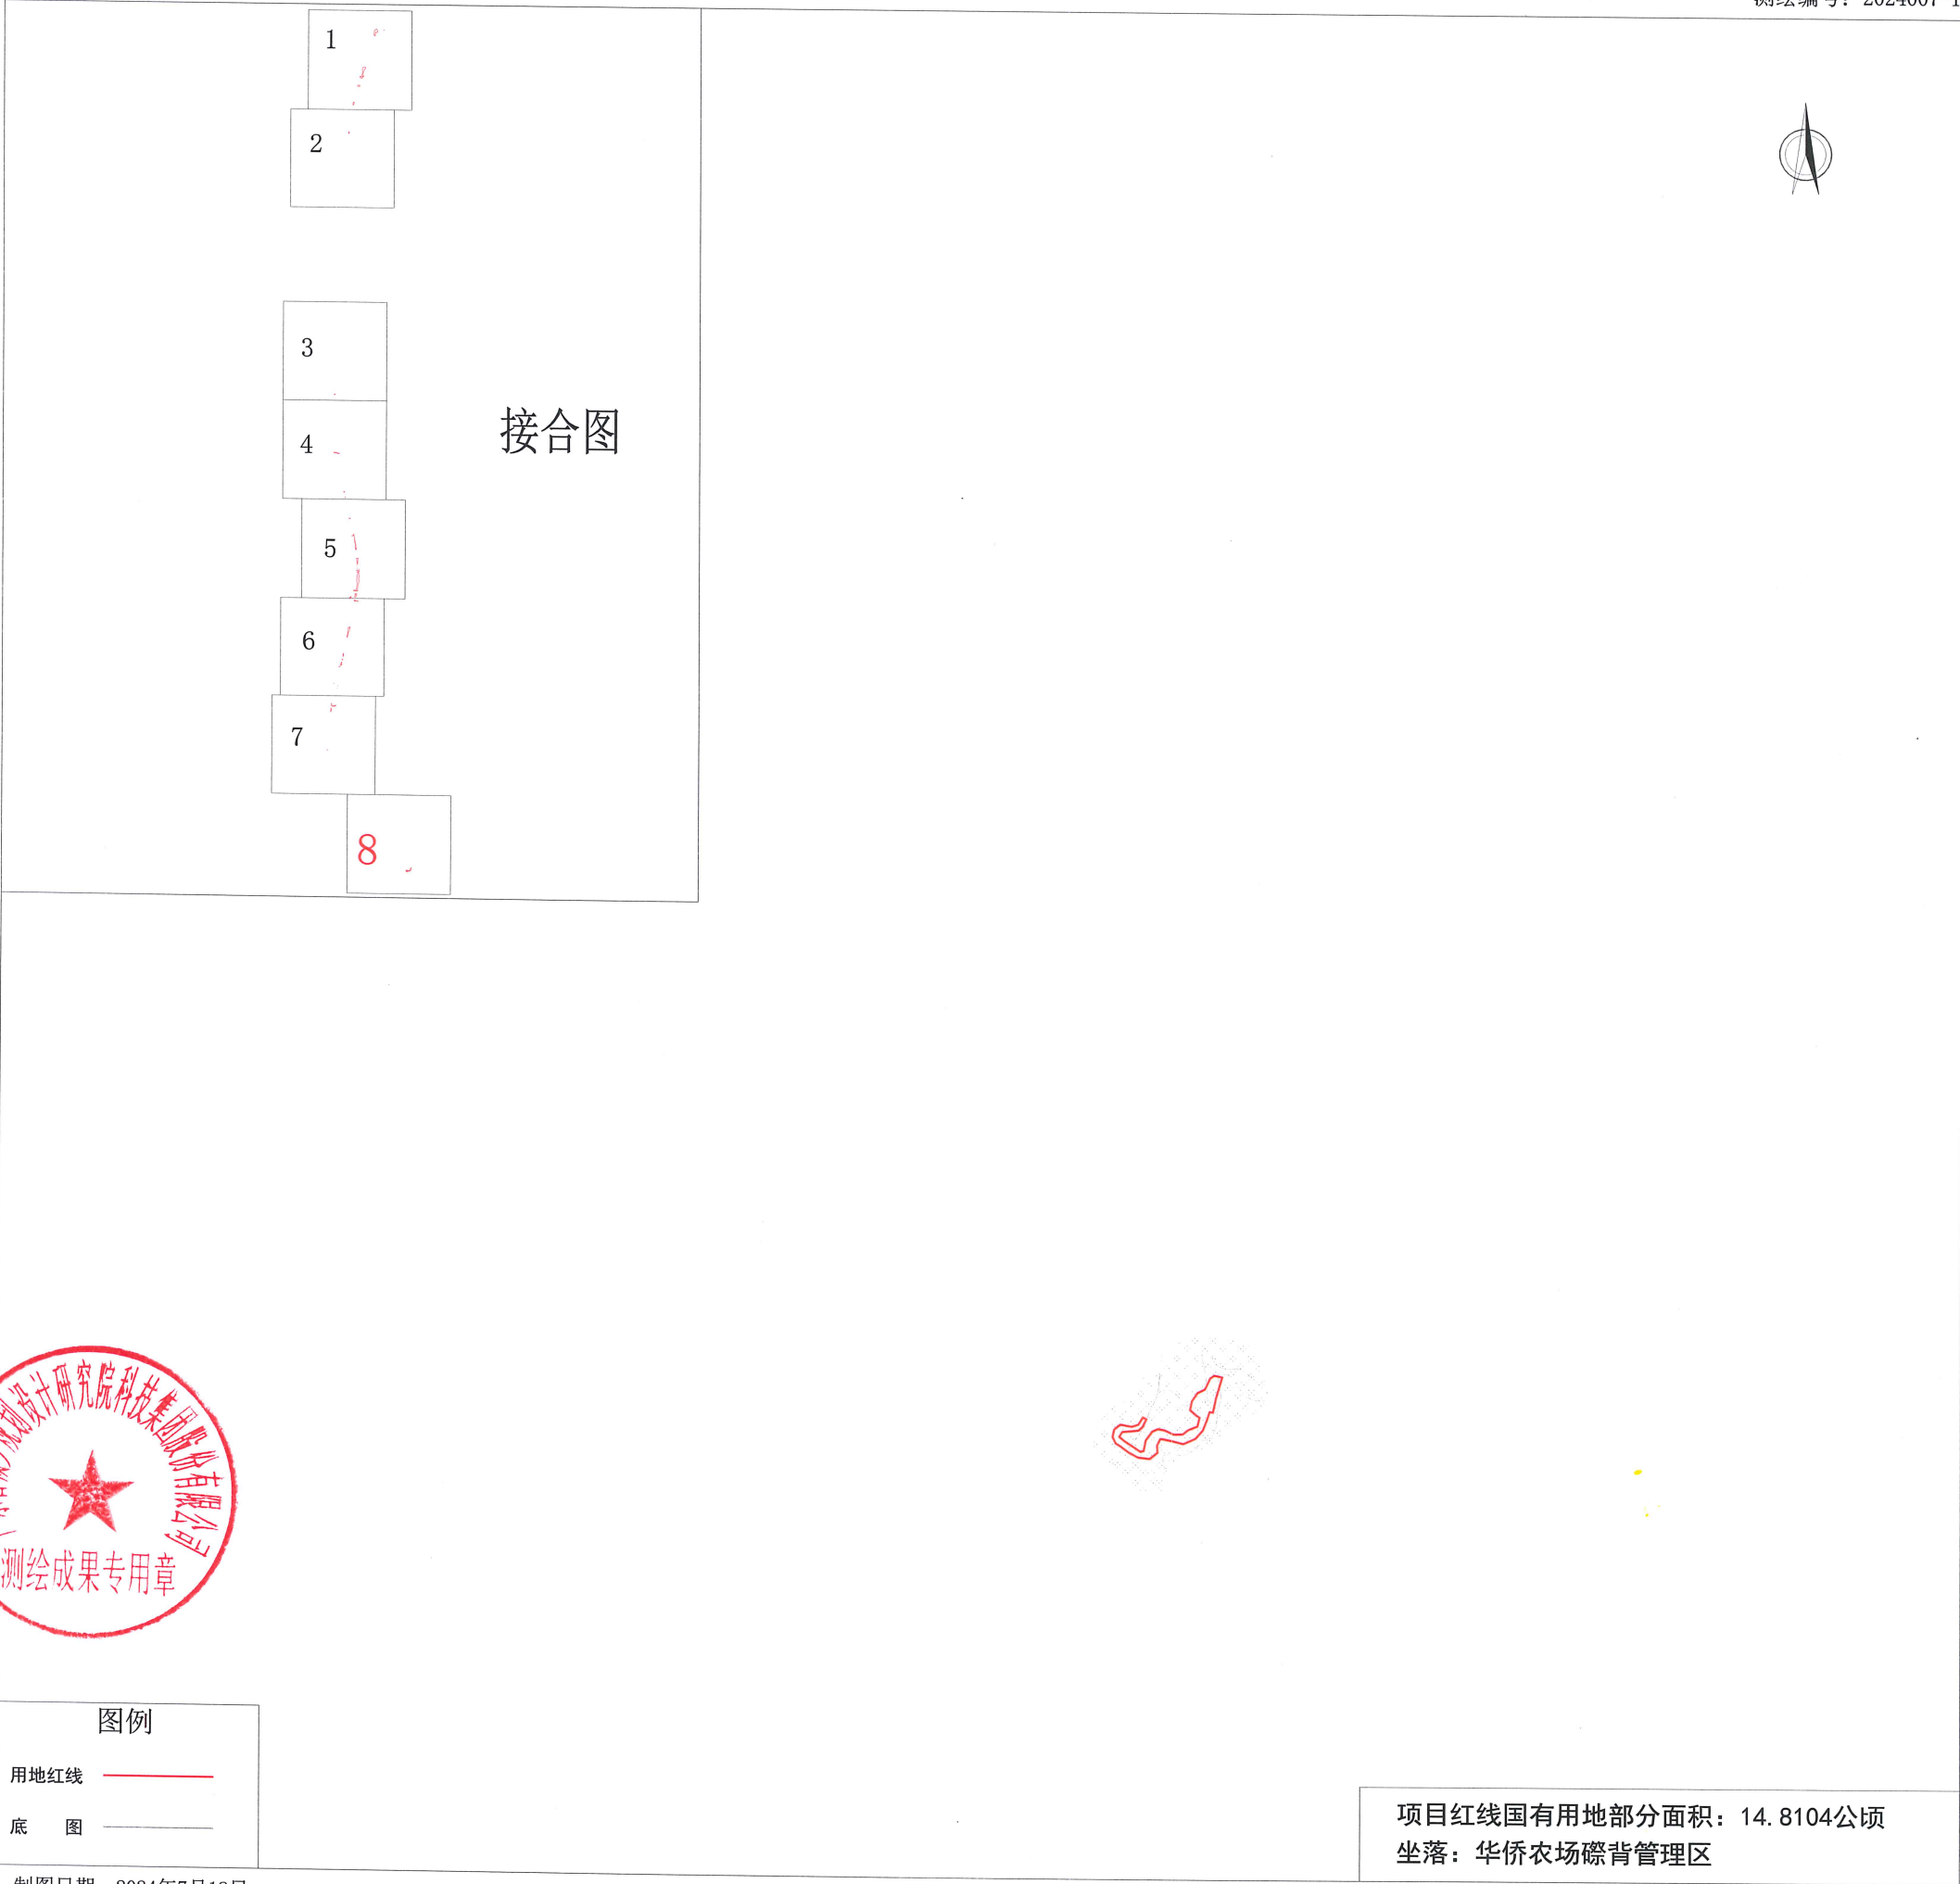

1
2

3
4

5
6

7
8

接合图



广东省城乡规划设计研究院科技股份有限公司



图例

用地红线 ————
底 图 ————

项目红线国有用地部分面积：14.8104公顷
坐落：华侨农场礪背管理区

制图日期：2024年7月18日
审核日期：2024年7月18日

1:2000

制图员：朱新山
审核员：刘 晗