


蕉岭县2024年度第六批次城镇建设用地图勘测定界图（二）

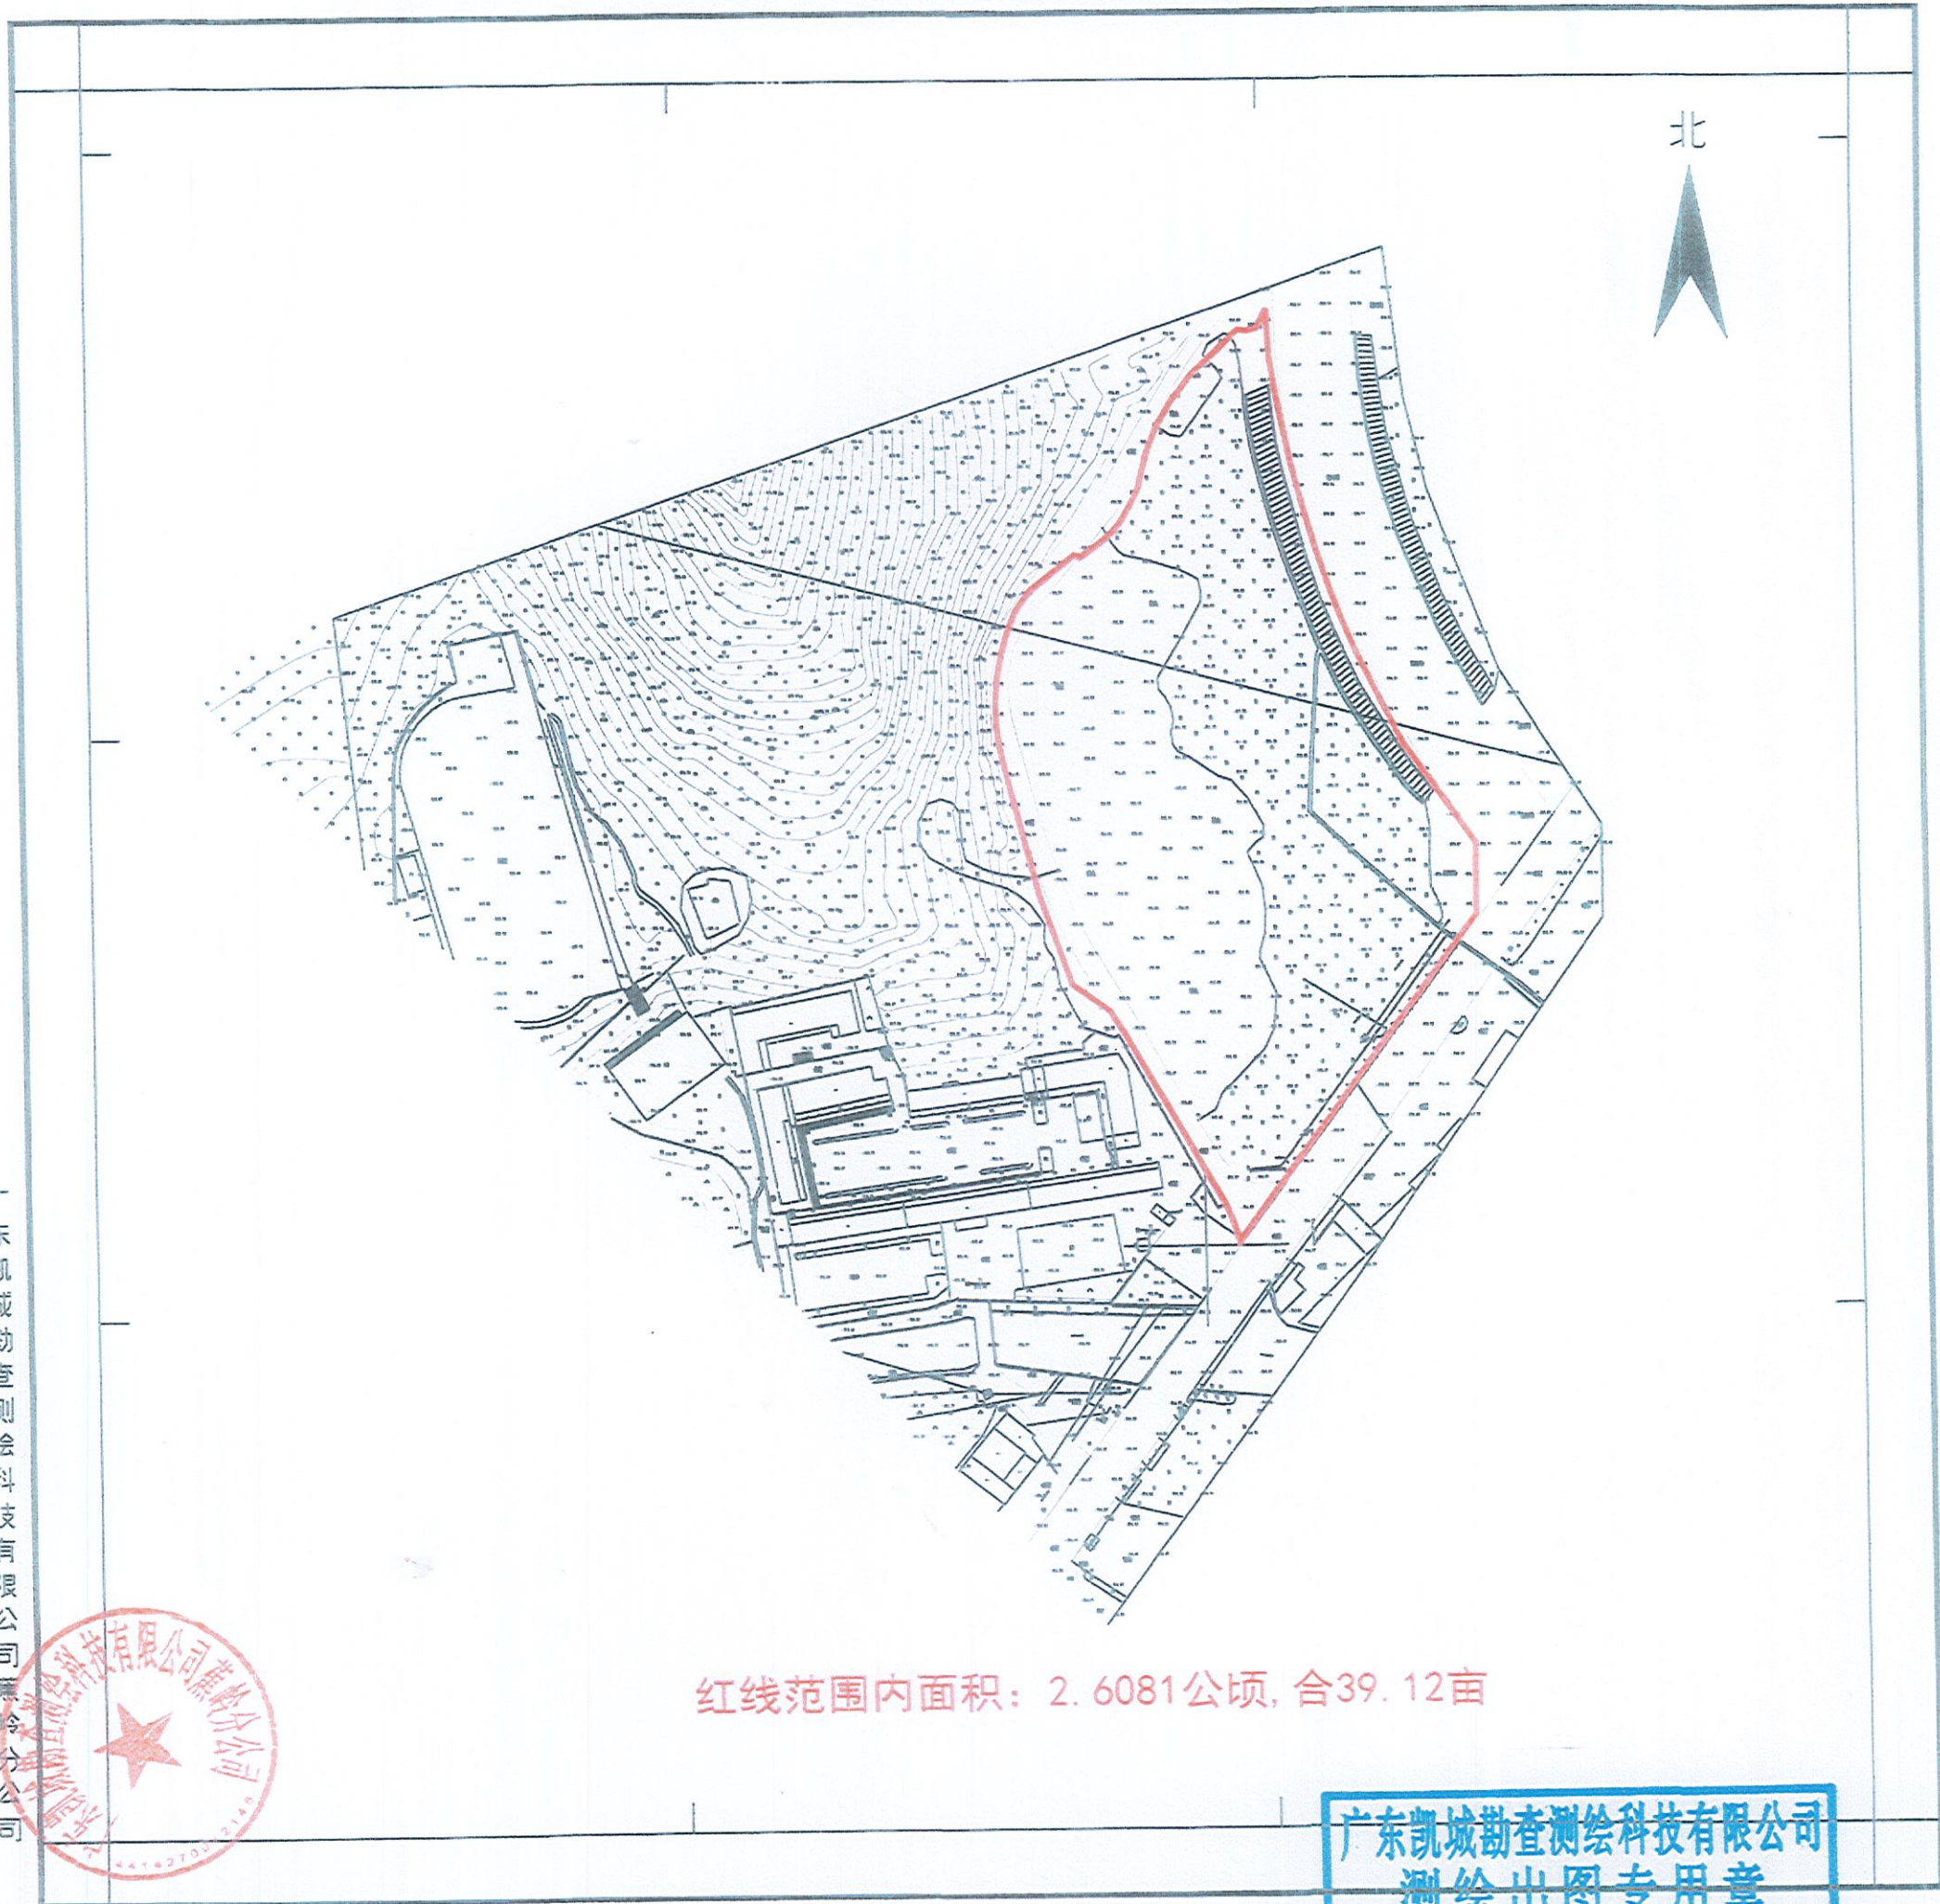

红线范围内面积：2.6081公顷，合39.12亩

广东凯城勘测测绘科技有限公司蕉岭分公司



广东凯城勘测测绘科技有限公司
测绘出图专用章
证书编号：乙测资字44511616
发证单位：广东省自然资源厅

测量员：钟伟彬
绘图员：彭超

测绘编号：240720
2000国家大地坐标系
1985国家高程基准，等高距为1米。
GB/T 20257.1-2017 国家基本比例尺地图图式 第一部分：
1:500地形图图式
广东凯城勘测测绘科技有限公司蕉岭分公司于2024年测制

1:500