



修改原因	根据业主要求	需要相应修改的专业
------	--------	-----------

修改内容：


一、5#商业屋面5B-7轴~5B-10轴交5B-A轴~5B-D轴处增加屋顶花架，具体修改详下图云线所示：

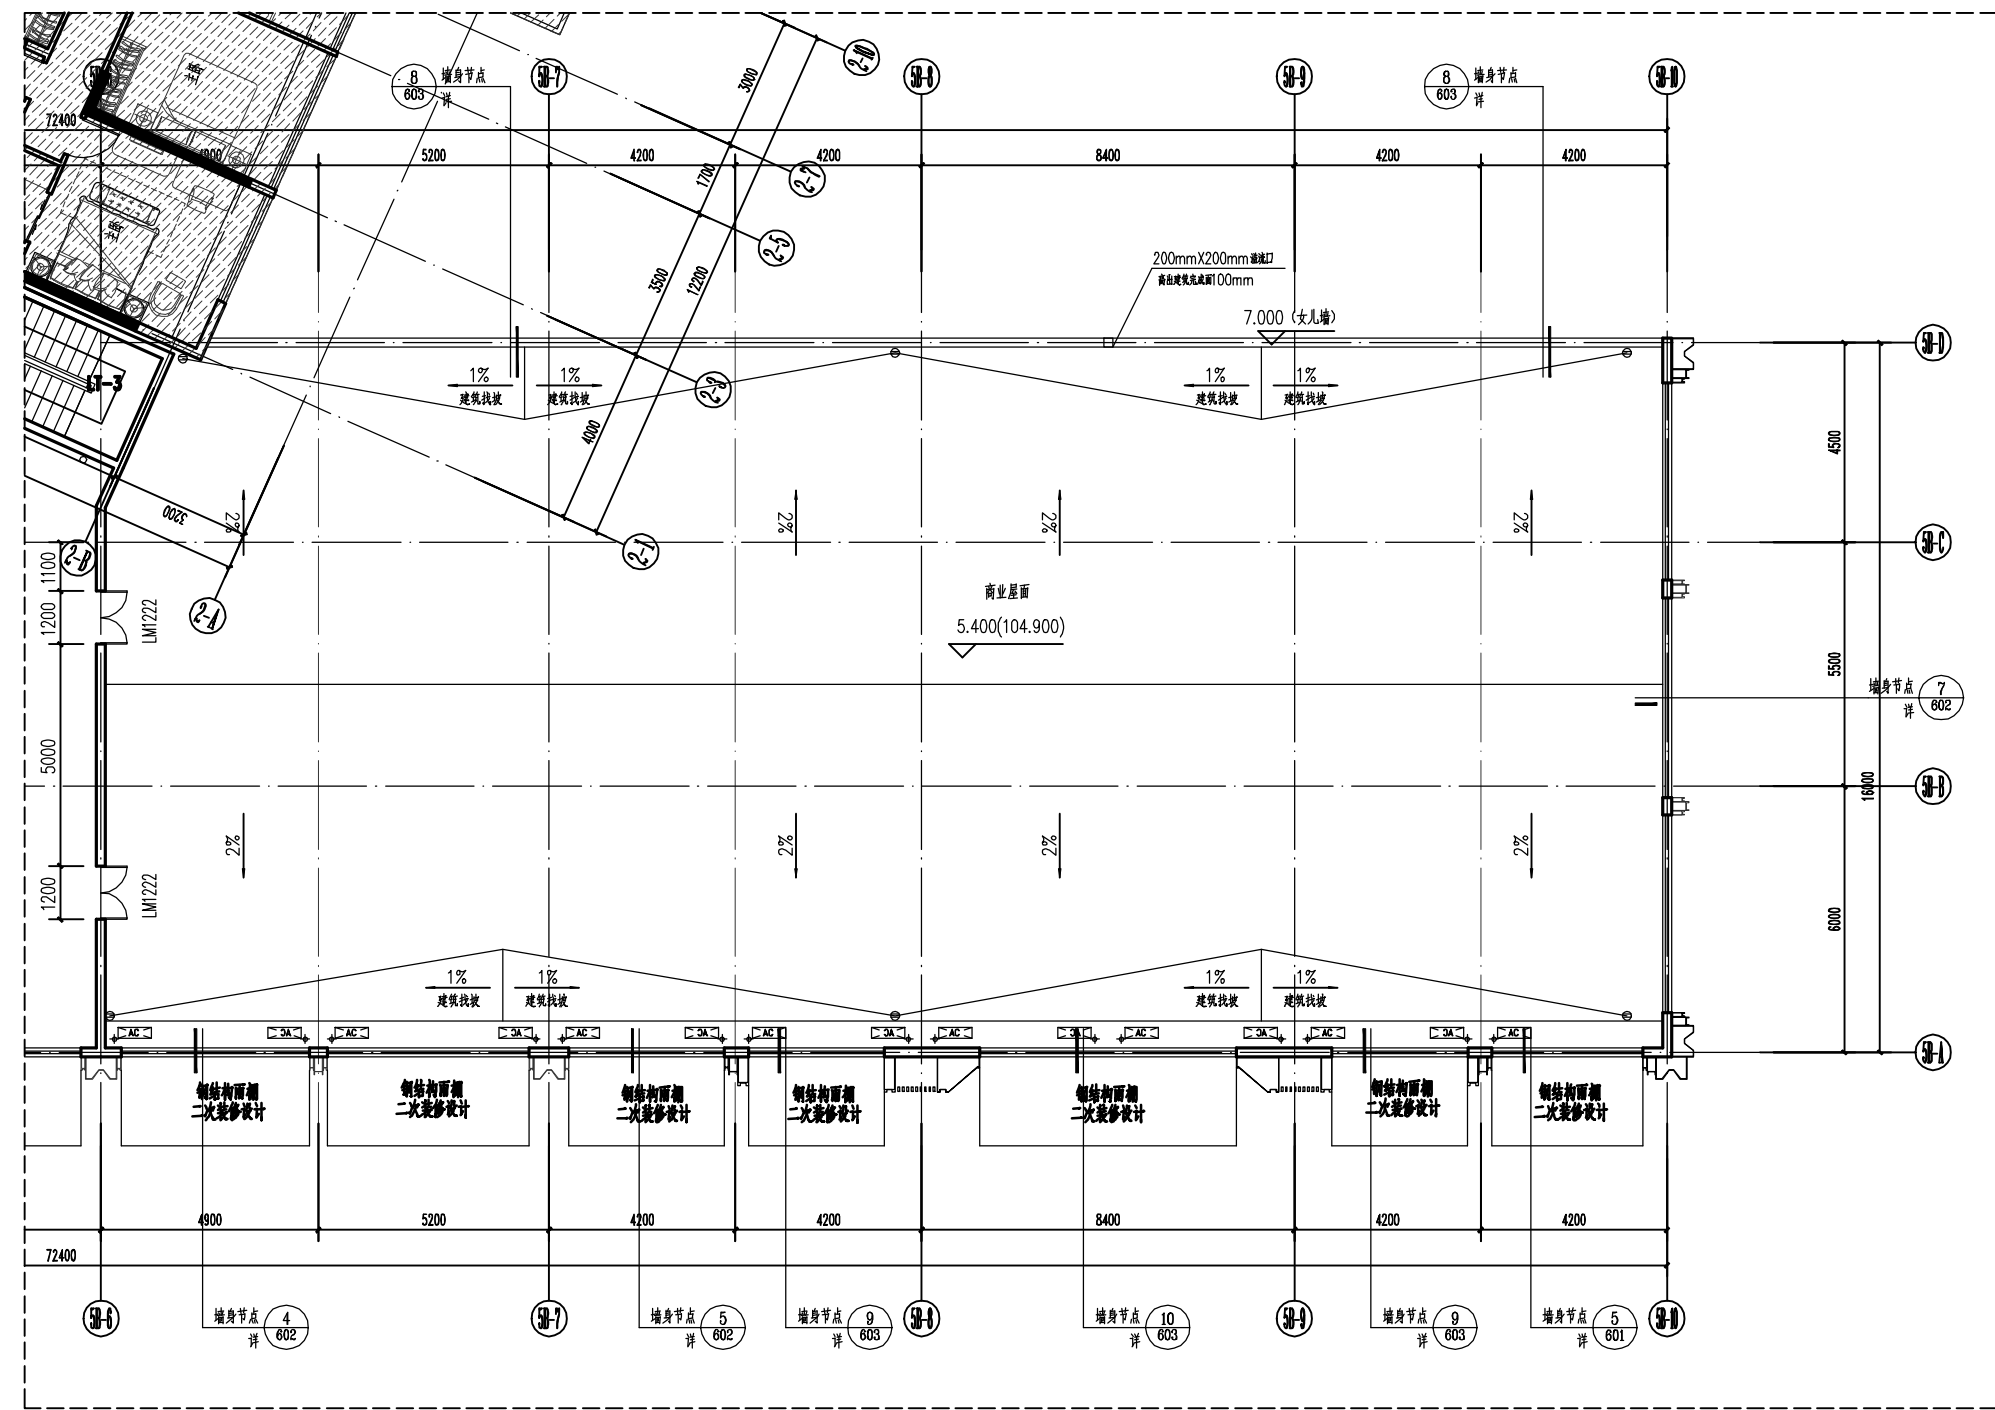

5#二层局部平面图
(修改前)

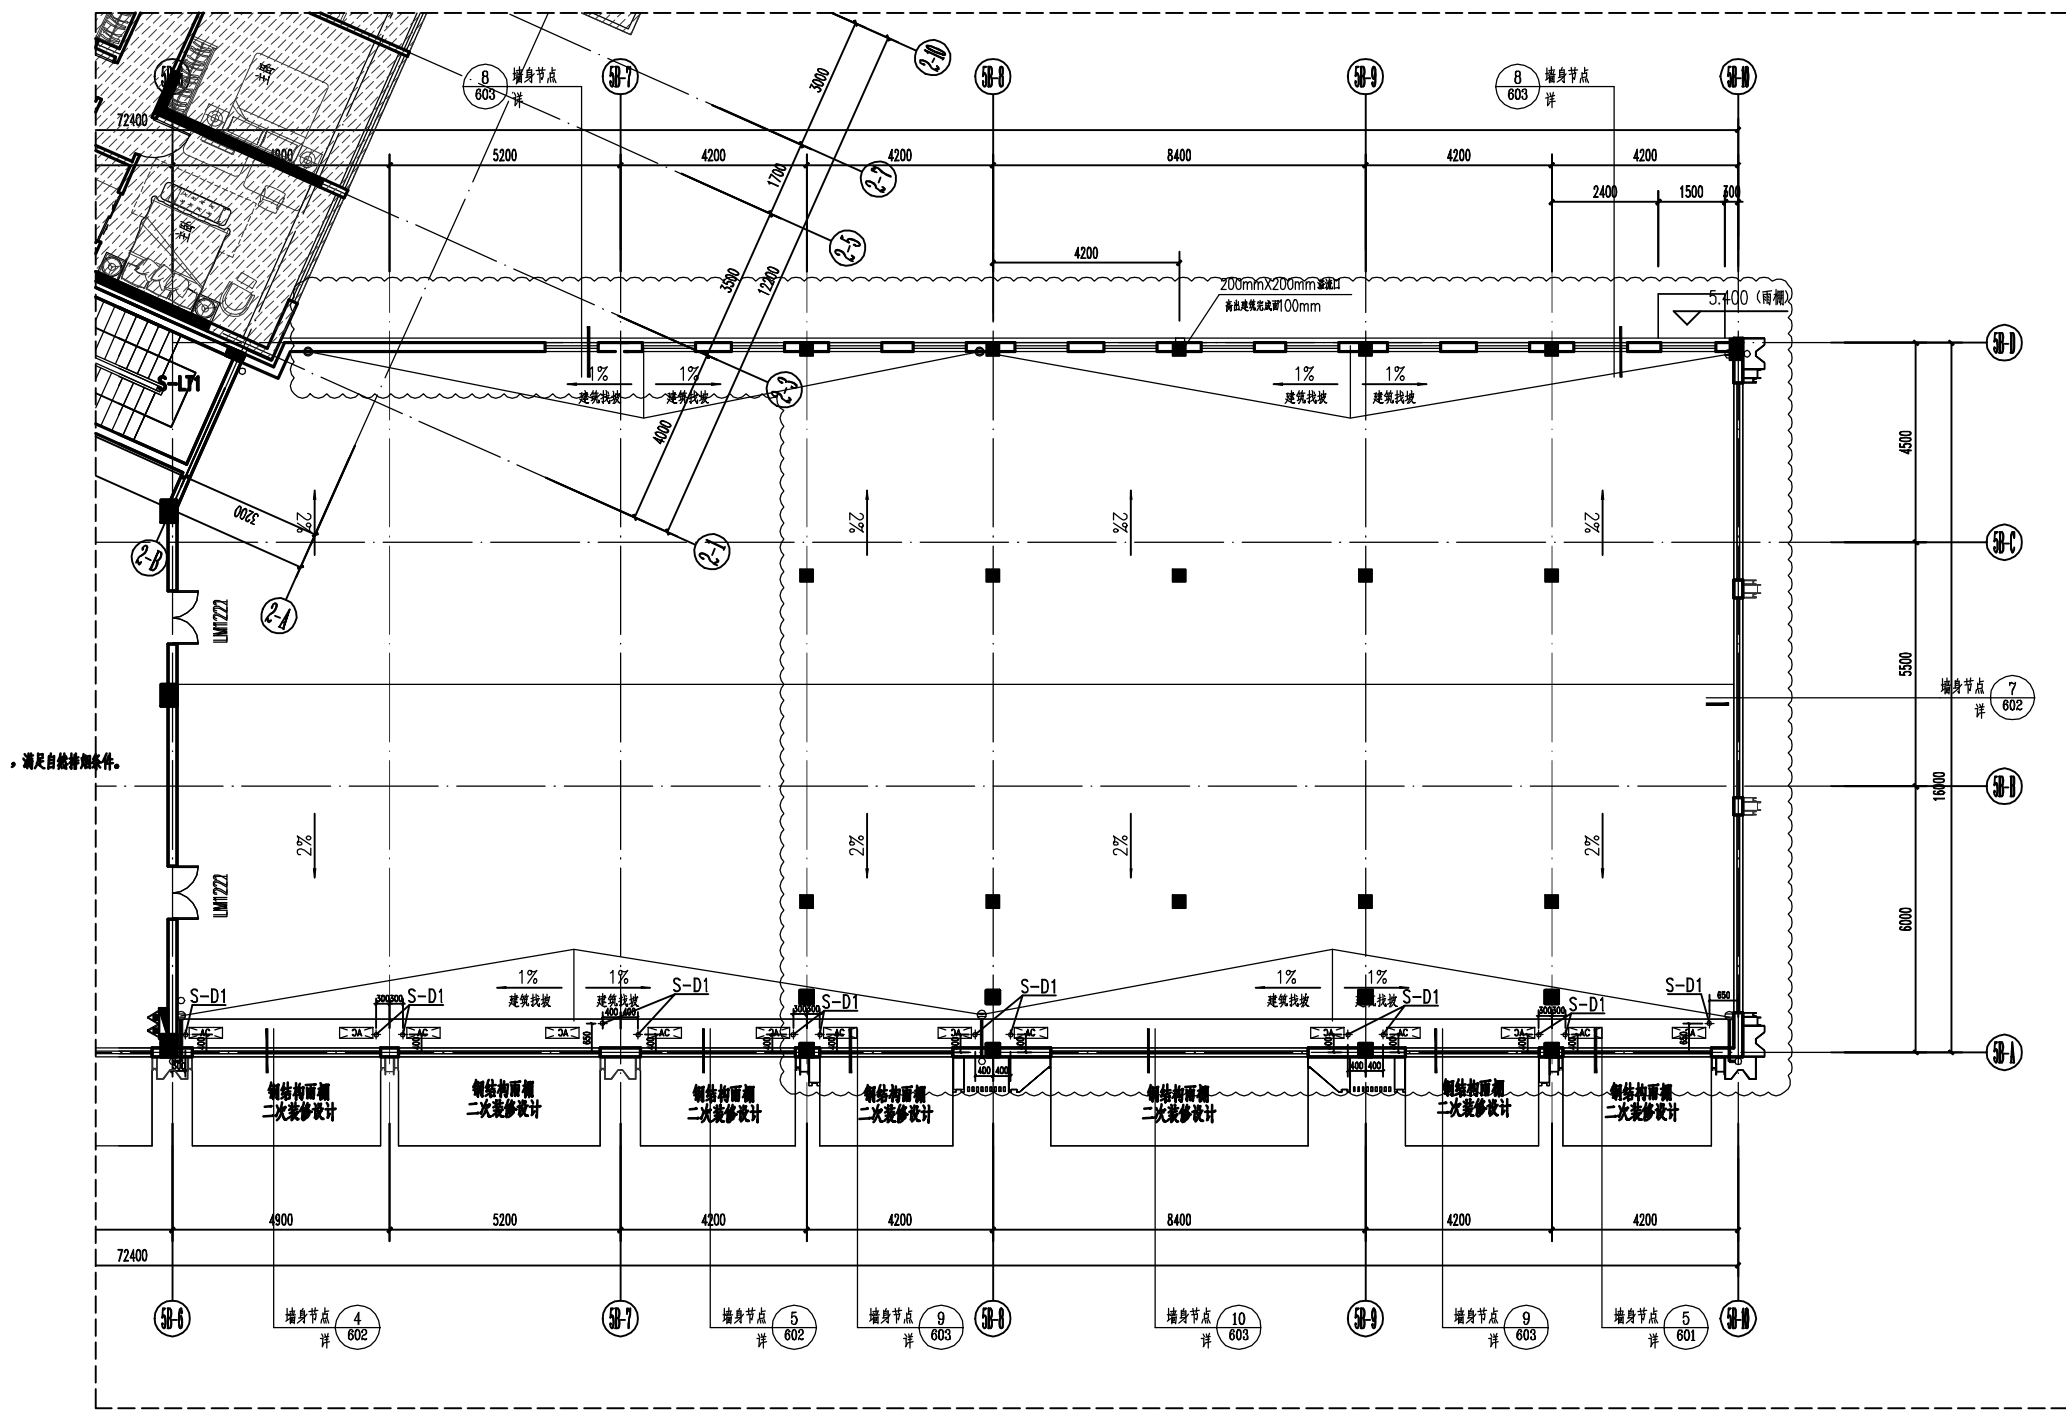

5#二层局部平面图
(修改后)

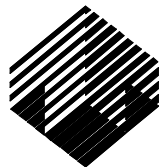项目负责人	方仕友 周玉凯		会签专业/人员	专业名称: 建筑	项目号: GD-21-03
专业负责人	周玉凯			建(构)筑物编号或名称: 5#商业	项目名称: 世纪嘉园
审核	周玉凯			 北京世纪中天国际建筑设计有限公司	更改编号: (建)住宅改2024-2
校对	方仕友				更改日期: 2024年 09月29日
修改人	黄 杰				共2页 第1页


附图共 0 页

注: 更改编号按专业, 年限顺序编. 如: (建)住宅改2021-01表示建筑专业住宅部分2021年第一次更改.


修改原因	根据业主要求	需要相应修改的专业	
------	--------	-----------	--

修改内容：




一、5#商业首层店面与架空层之间（1-AE）轴、（1-1）轴处商铺背面外窗取消，具体修改详下图云线所示：

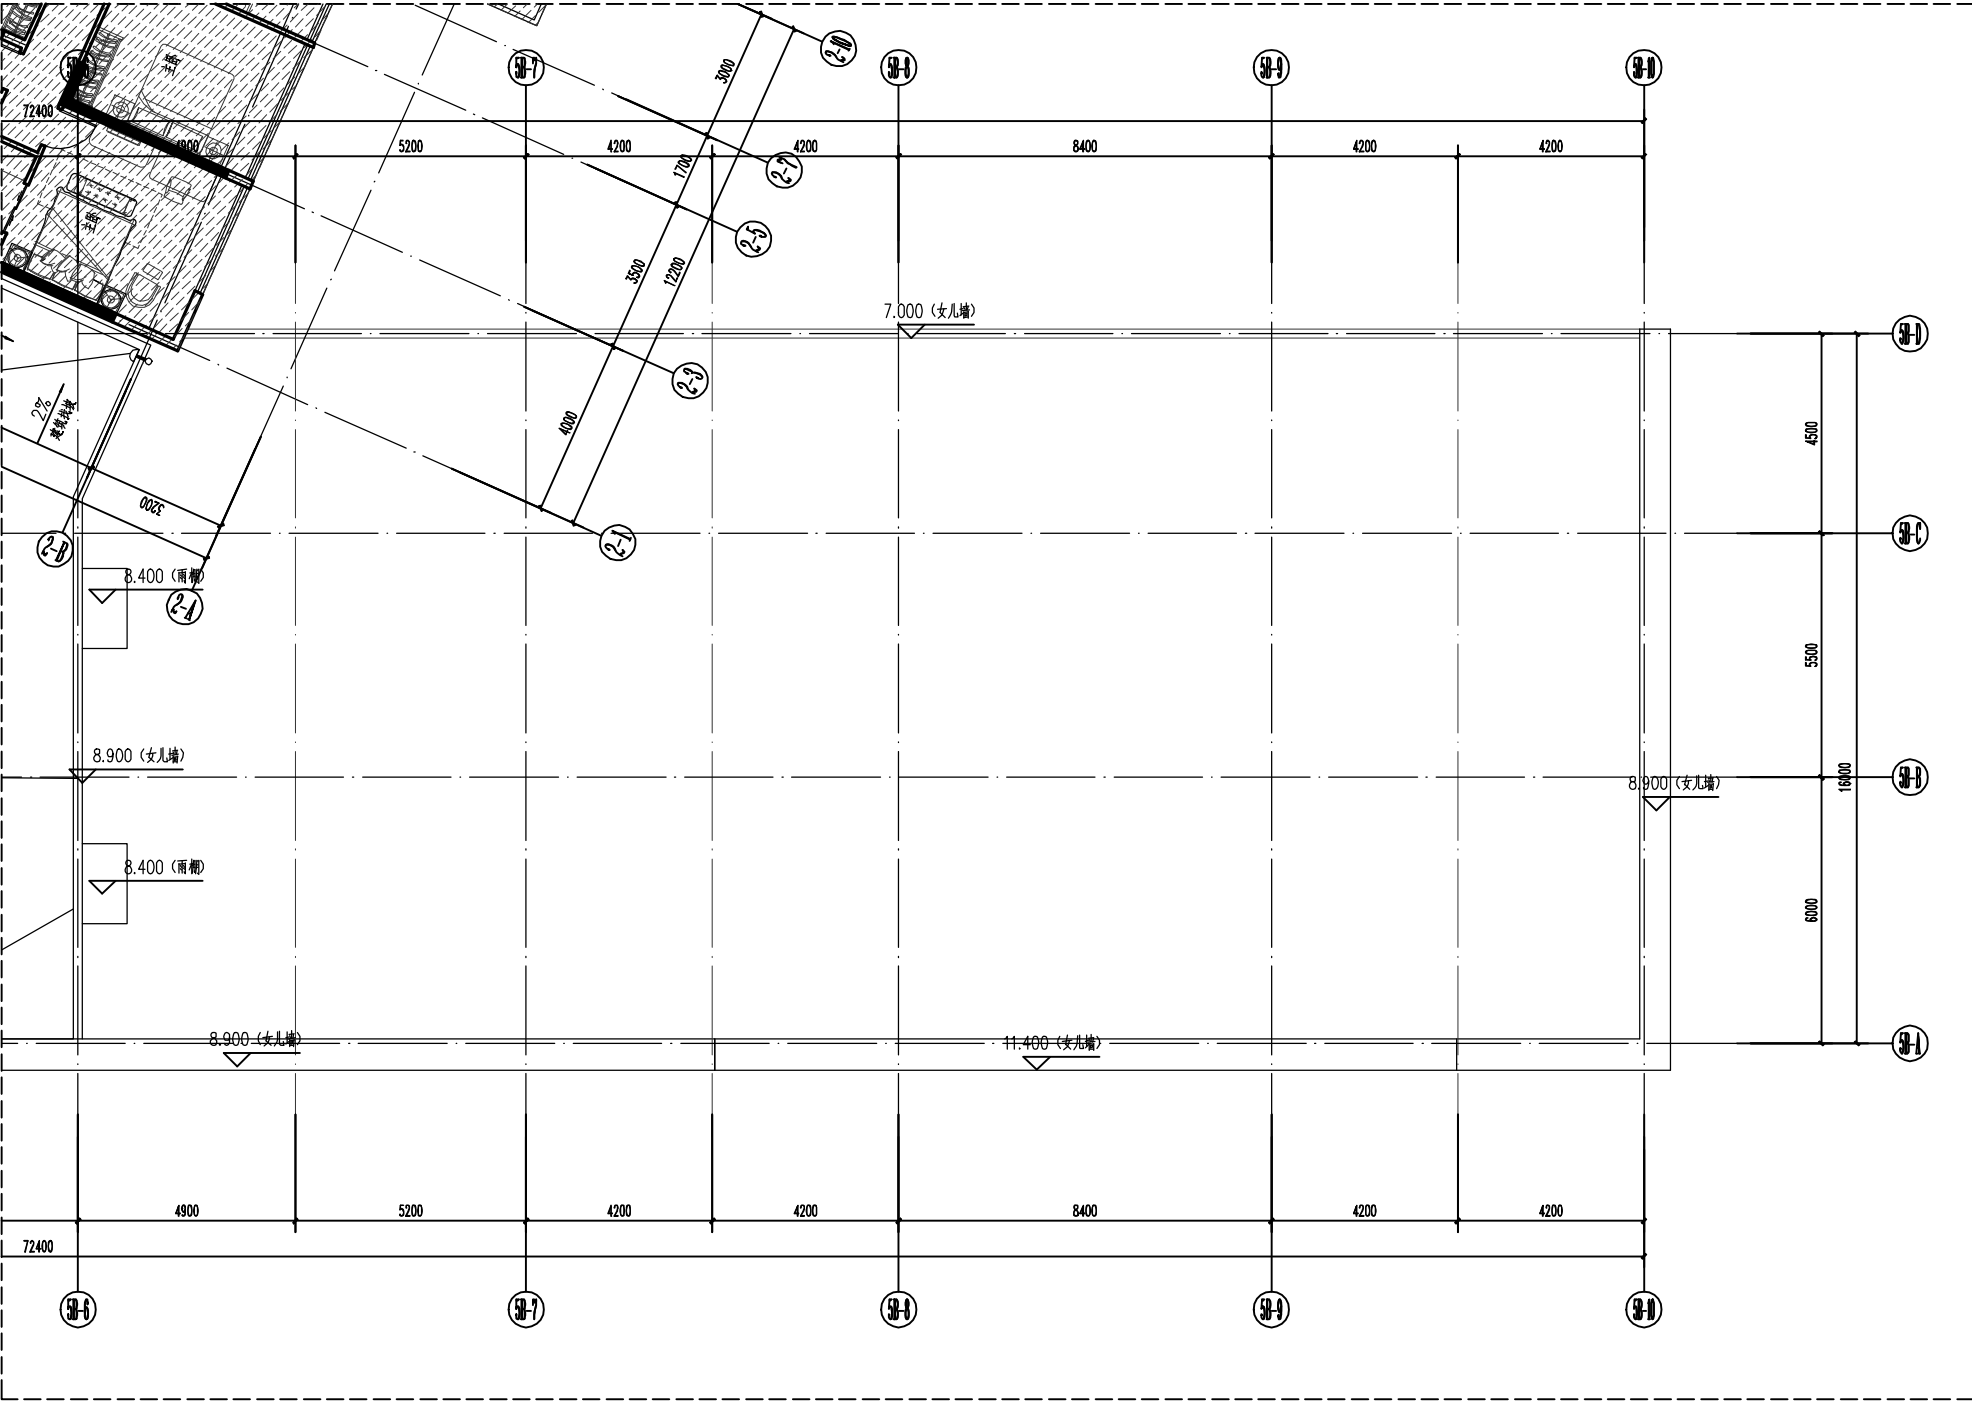

5#屋面层局部平面图
（修改前）

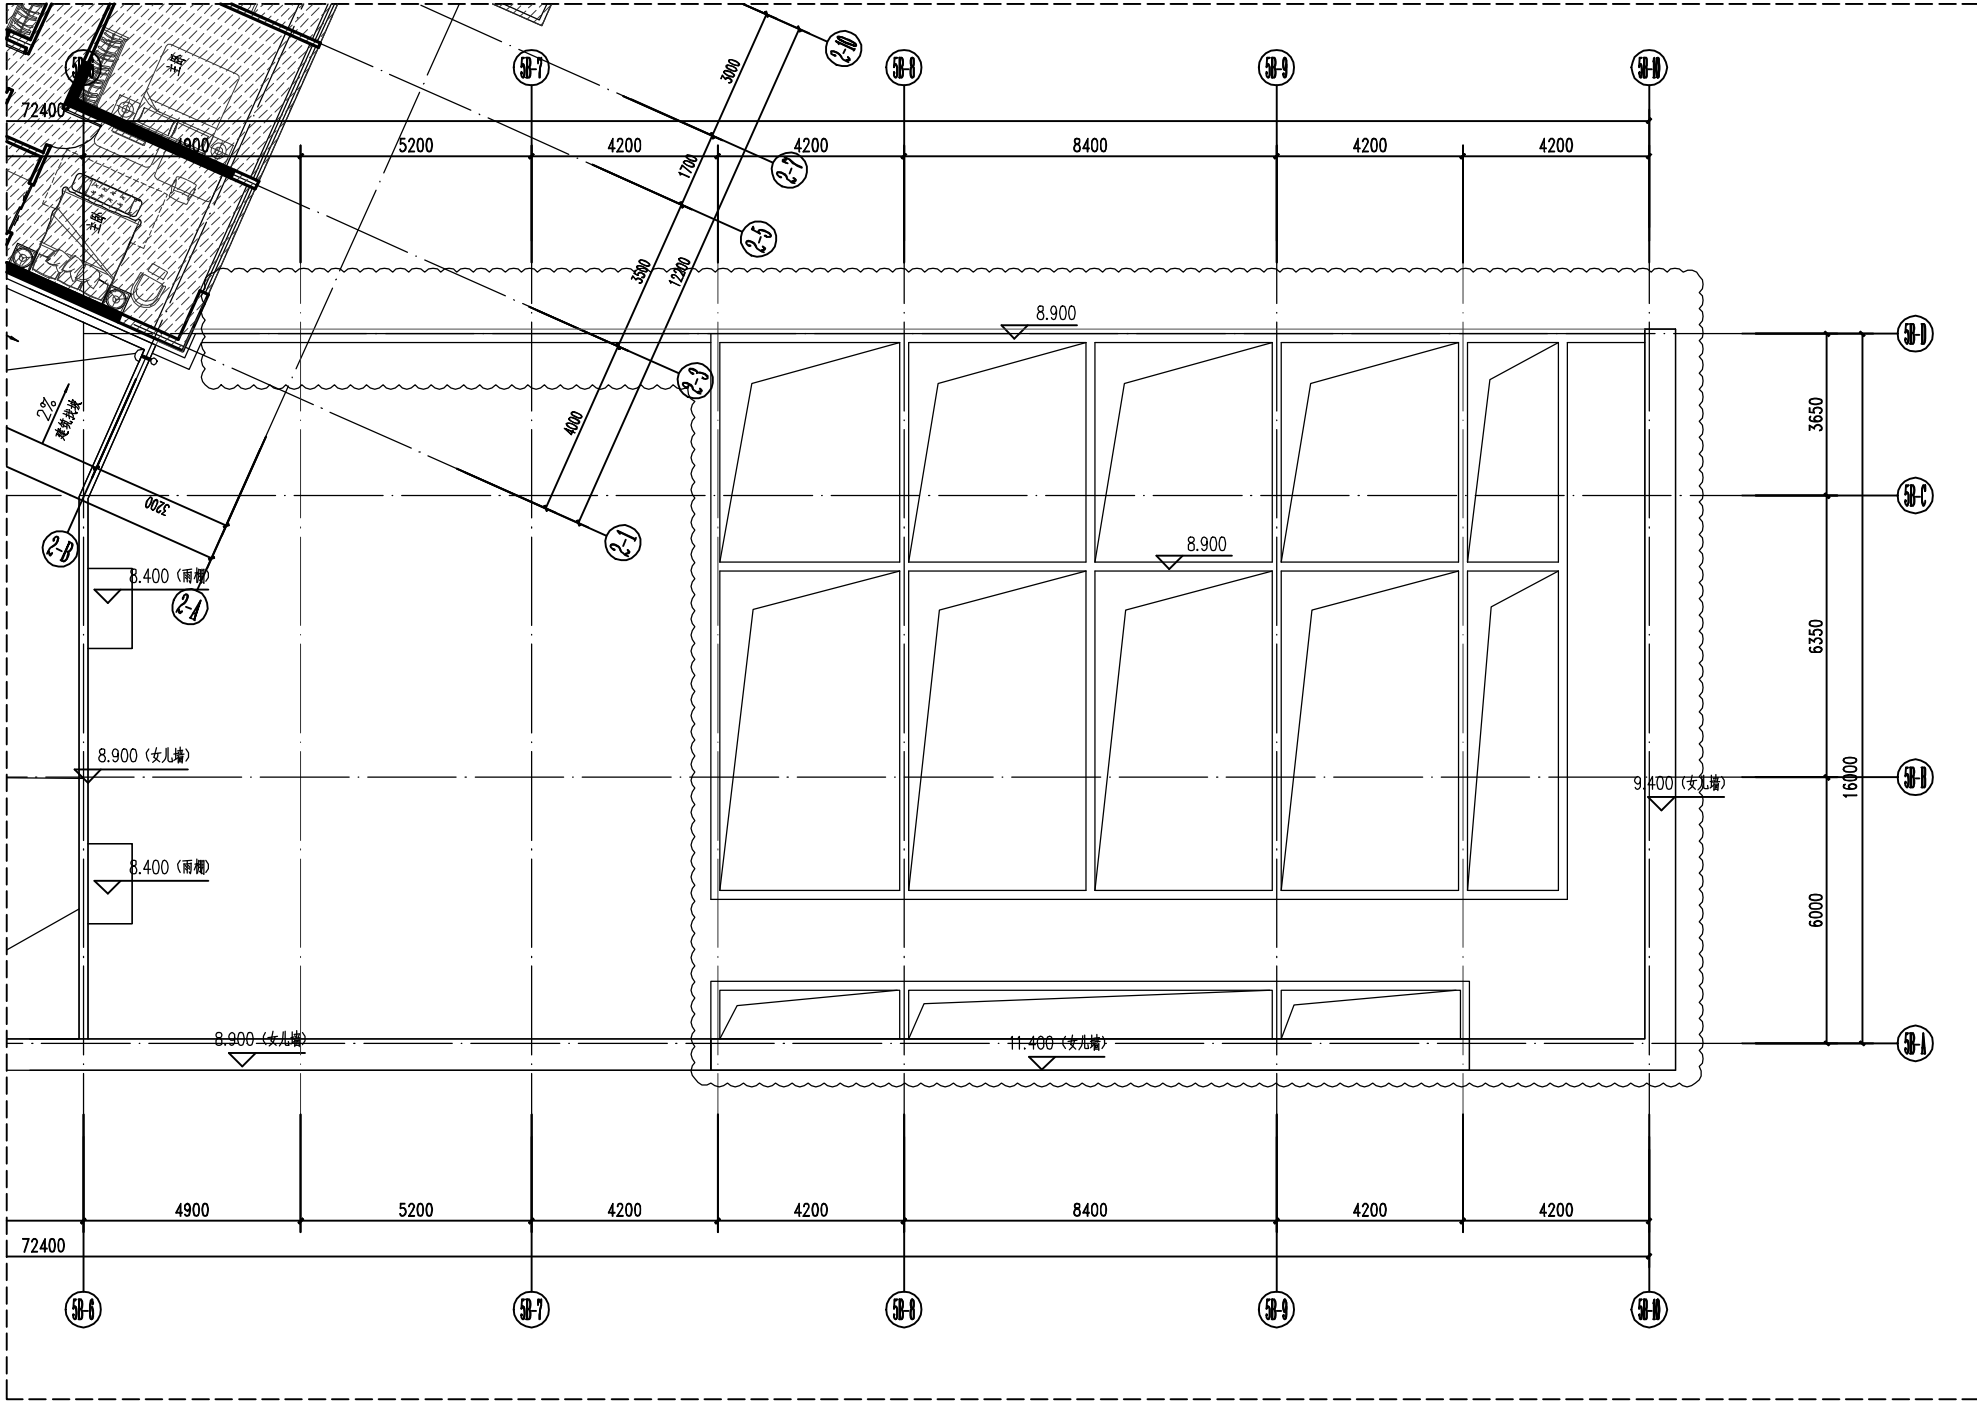

5#屋面层局部平面图
（修改后）

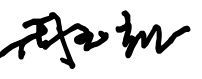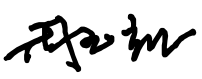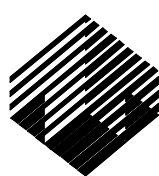项目负责人	方仕友 周玉凯		会签专业/人员	专业名称: 建筑	项目号: GD-21-03
专业负责人	周玉凯			建(构)筑物编号或名称: 5#商业	项目名称: 世纪嘉园
审核	周玉凯			 北京世纪中天国际建筑设计有限公司	更改编号: (建)住宅改2024-2
校对	方仕友				更改日期: 2024年 09月29日
修改人	黄 杰				共2页 第2页


设计更改通知单

注: 更改编号按专业, 年限顺序编. 如: (建)住宅改2021-01表示建筑专业住宅部分2021年第一次更改.


修改原因	根据施工图审图建议，考虑消防安全	需要相应修改的专业
------	------------------	-----------

修改内容：


一、1#楼首层店面与架空层之间（1-AE）轴、（1-1）轴处商铺背面外窗取消，具体修改详下图云线所示：

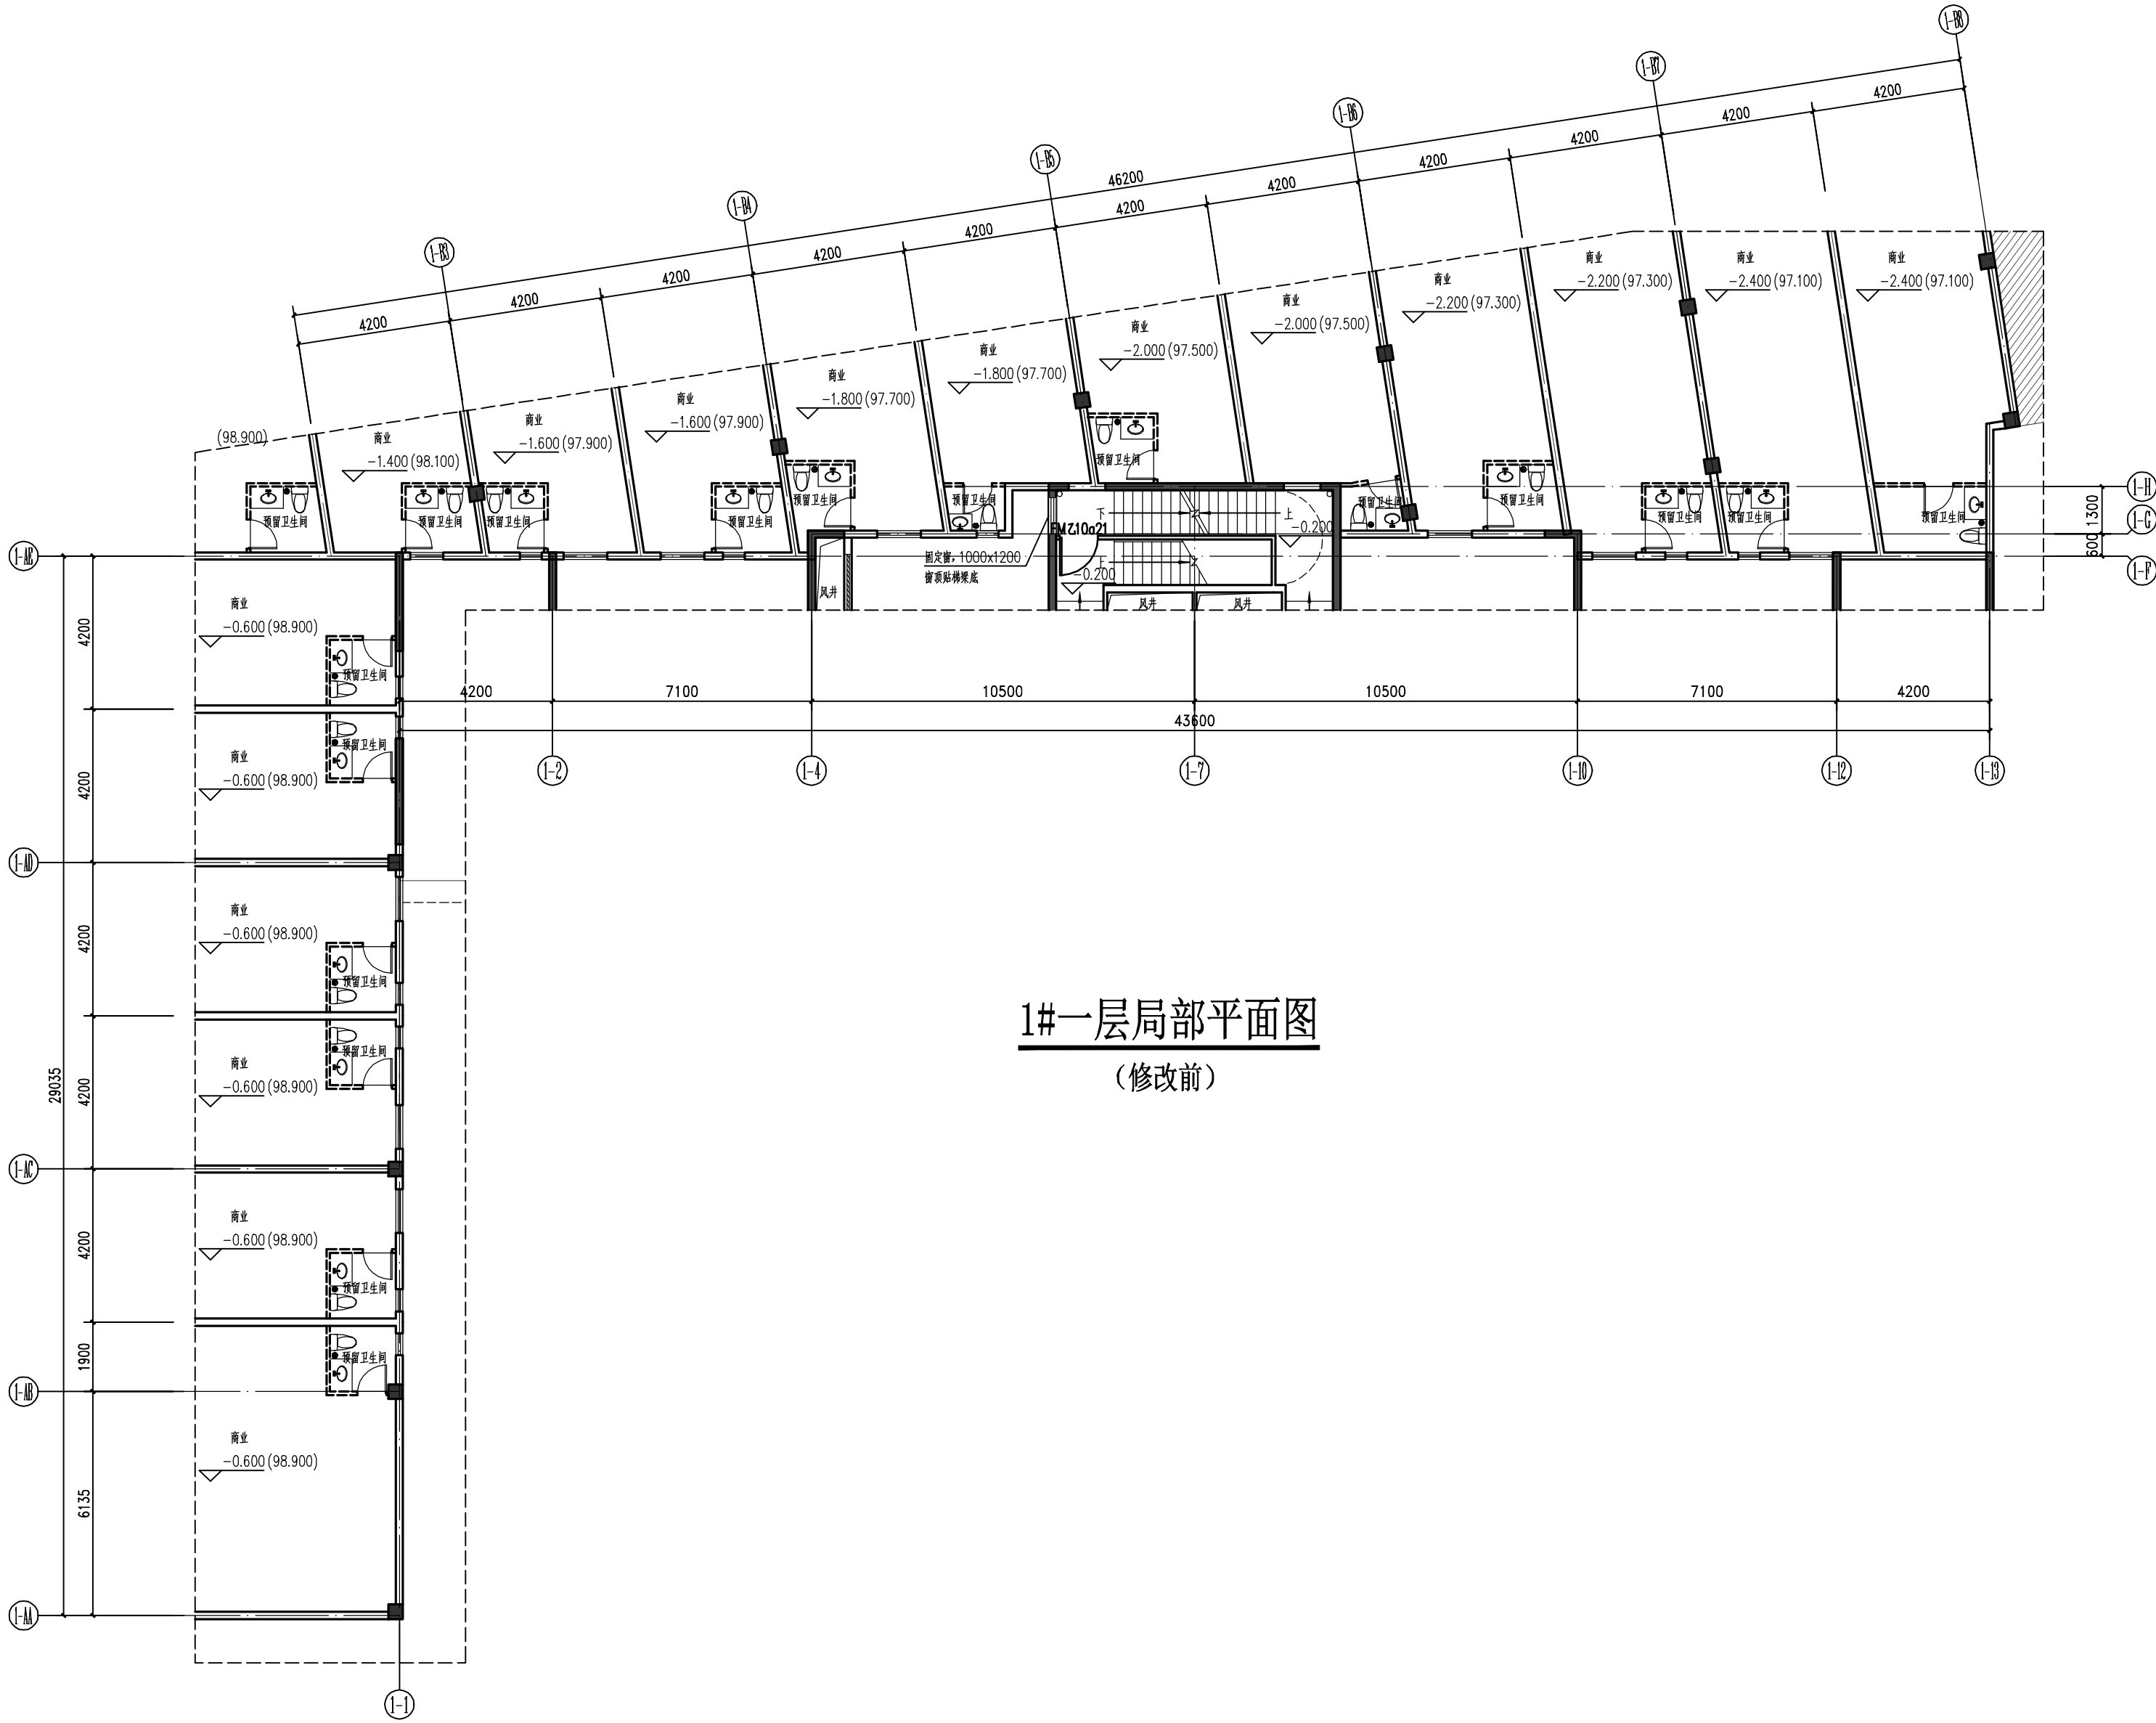

1#一层局部平面图
(修改前)

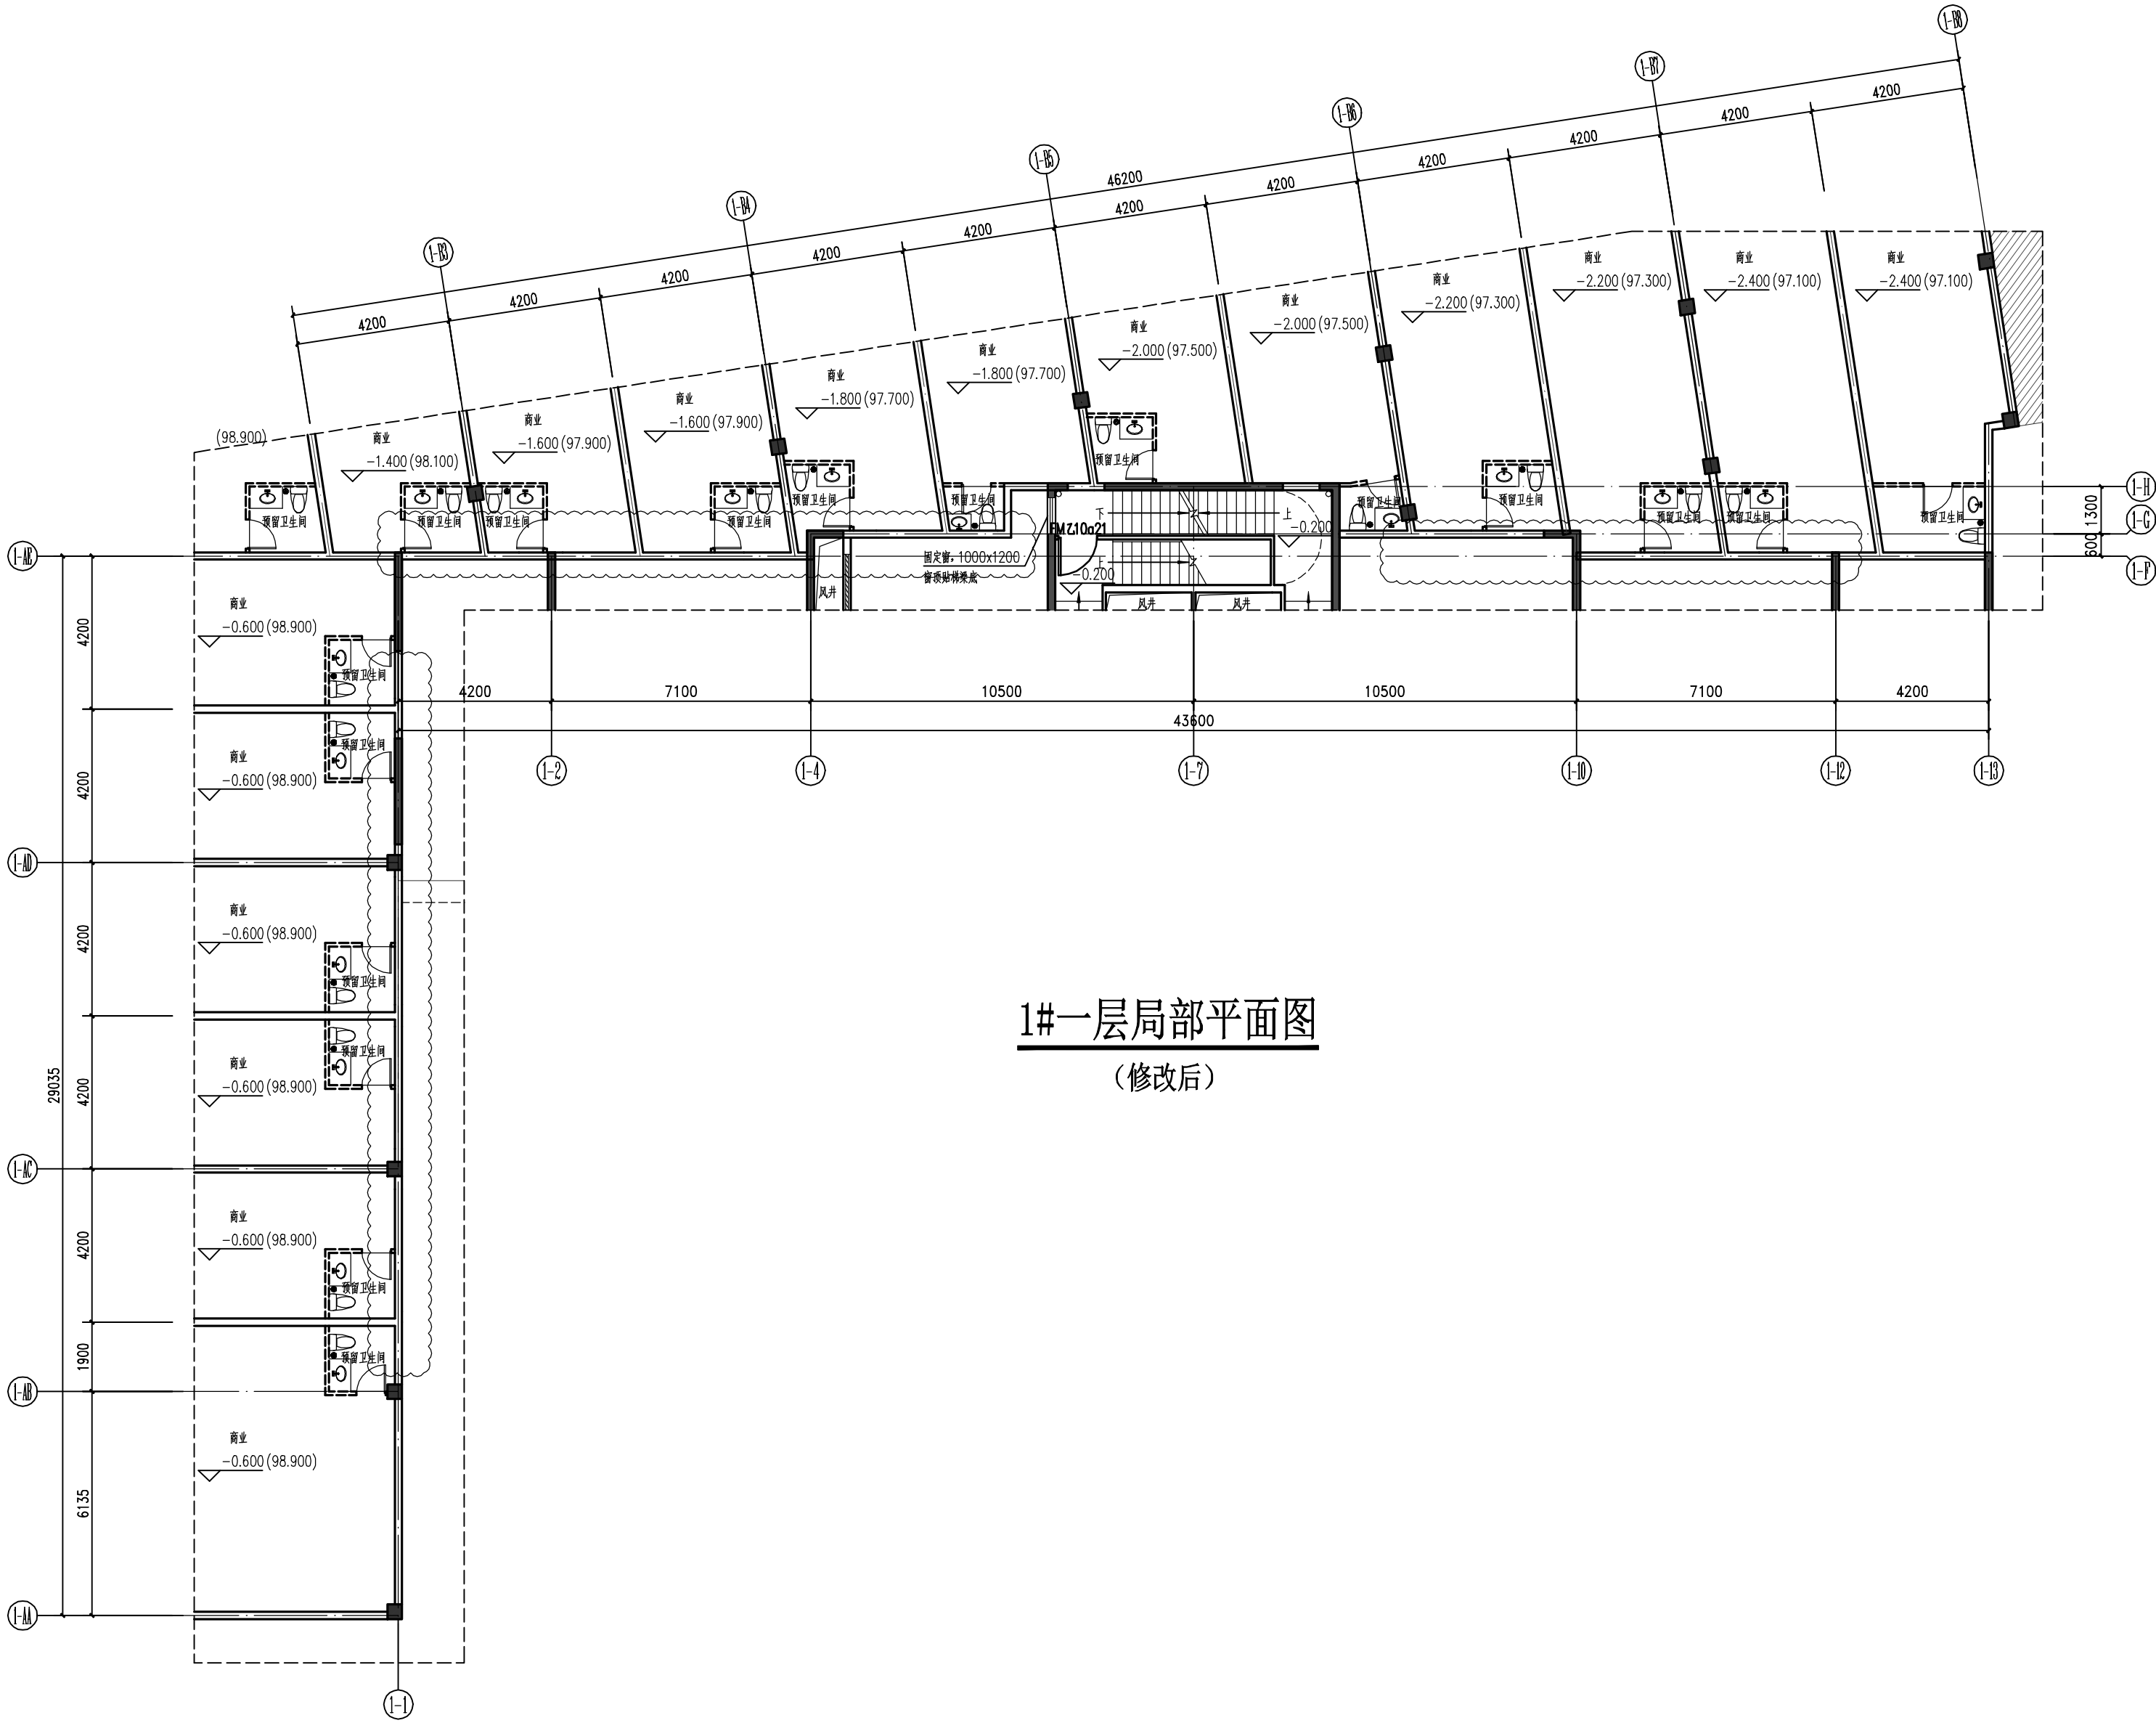

1#一层局部平面图
(修改后)

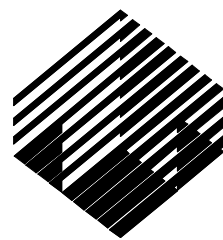项目负责人	方仕友 周玉凯		会签专业/人员	专业名称: 建筑	项目号: GD-21-03
专业负责人	周玉凯			建(构)筑物编号或名称: 1#住宅	项目名称: 世纪嘉园
审核	周玉凯			 北京世纪中天国际建筑设计有限公司	更改编号: (建)住宅改2024-1
校对	方仕友				更改日期: 2024年 09月27日
修改人	黄 杰				共17页 第1页

附图共 0 页


注: 更改编号按专业, 年限顺序编. 如: (建)住宅改2021-01表示建筑专业住宅部分2021年第一次更改.

修改原因	便于房间使用，提高户型品质，增加房间的通风和采光	需要相应修改的专业	
------	--------------------------	-----------	--



修改内容：

二、1#楼标准层1-C轴~1-D轴交1-1轴、1-C轴~1-D轴交1-13轴处增加外窗；2#楼标准层2-C轴~2-D轴交2-1轴、2-C轴~2-D轴交2-13轴处增加外窗,书房与衣帽间拐角隔墙修改；


3#楼标准层3-H轴~3-J轴交3-1轴、3B-B轴~3B-C轴交3B-1轴处增加外窗；4#楼标准层4-H轴~4-J轴交4-1轴、4B-B轴~4B-C轴交4B-1轴处增加外窗，具体修改详下图云线所示：

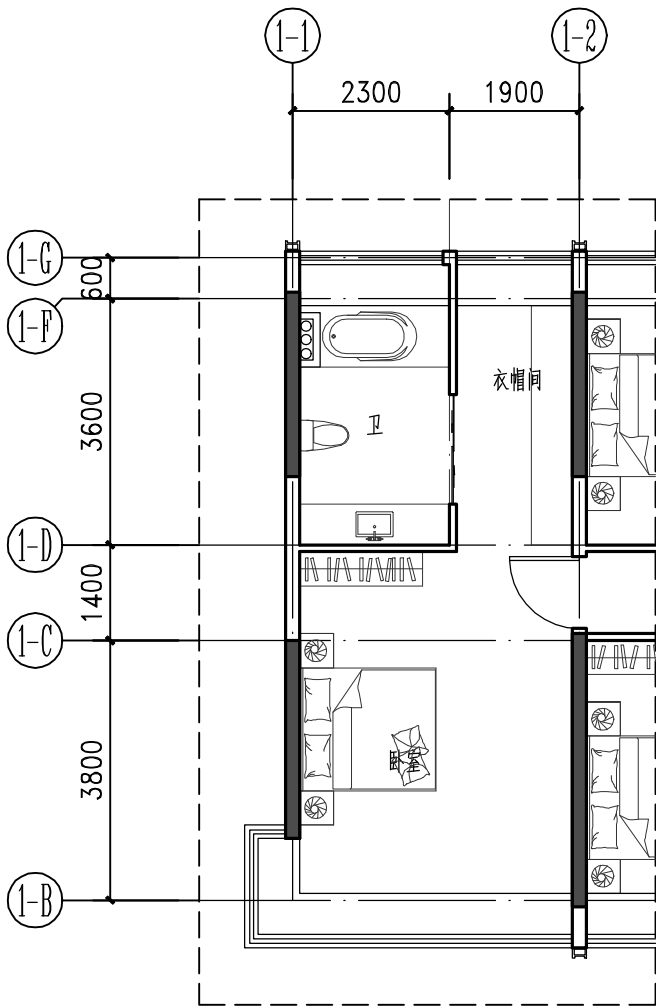

1#标准层局部平面图
(修改前)

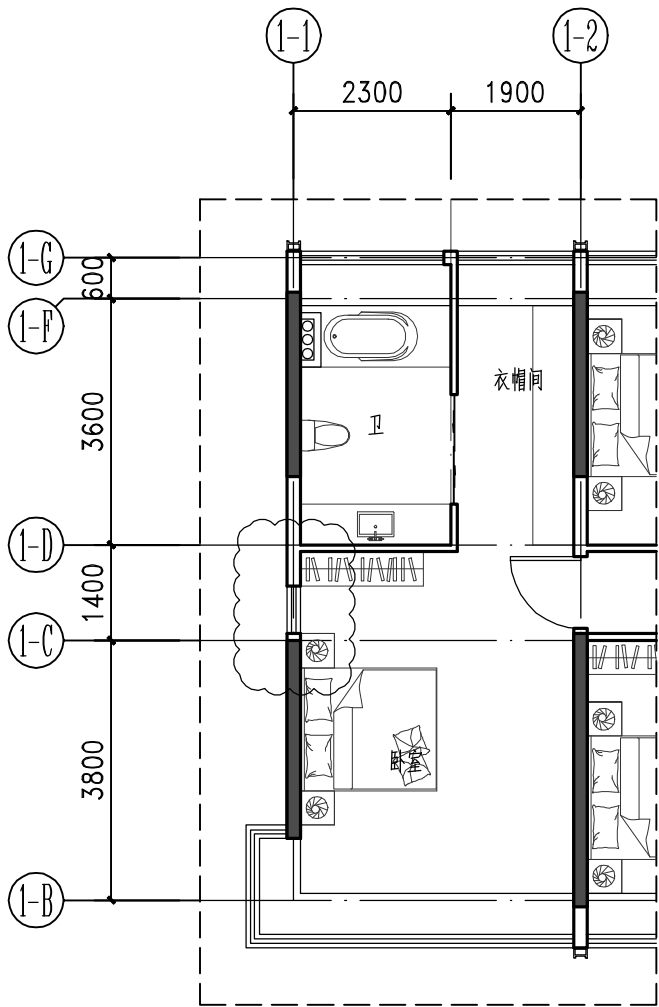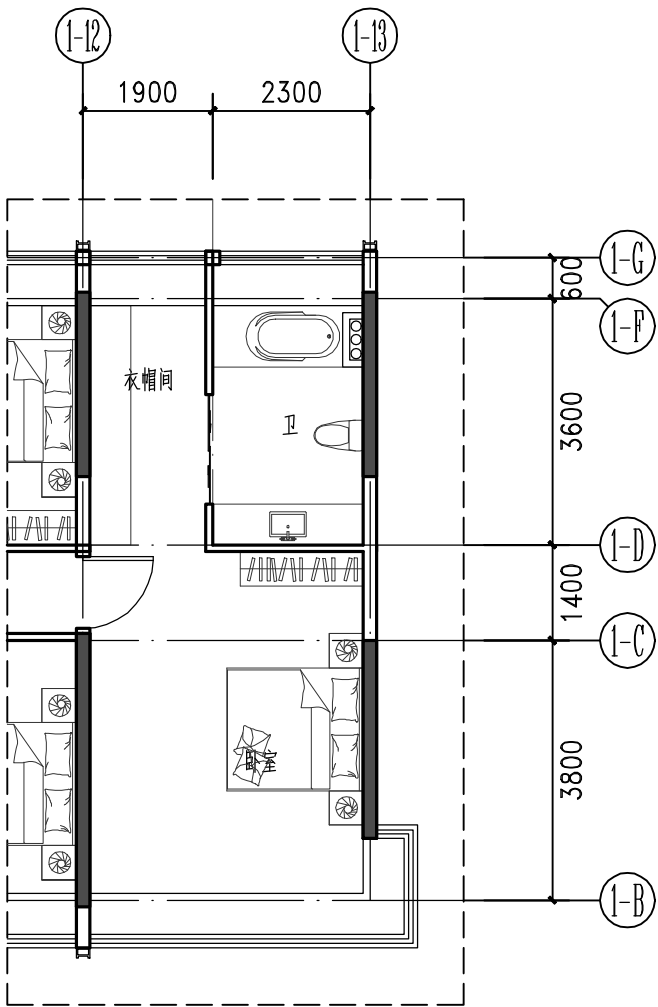

1#标准层局部平面图
(修改后)

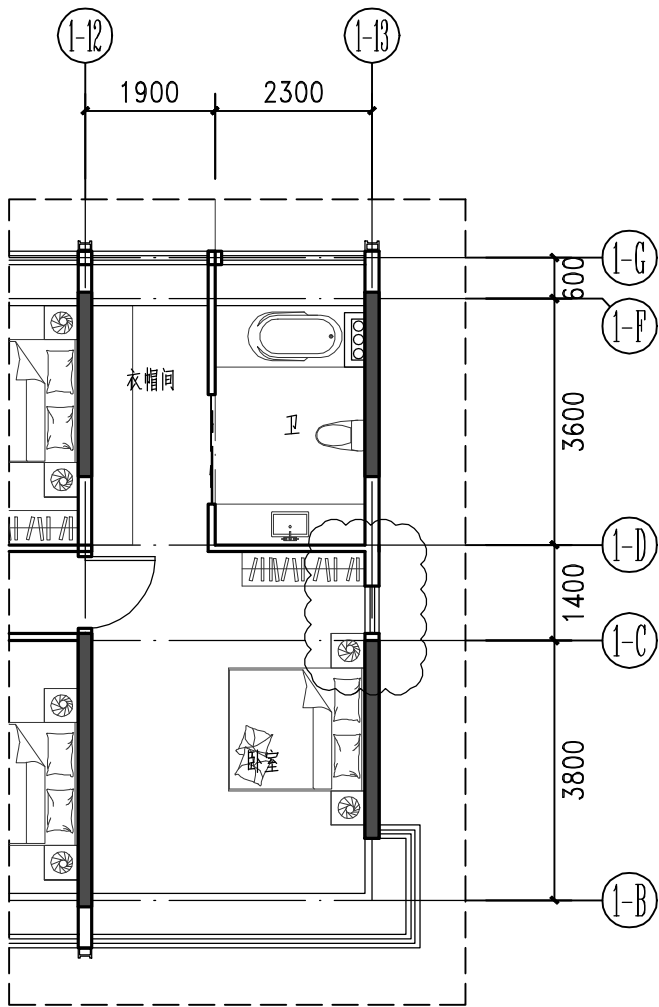


项目负责人	方仕友 周玉凯		会签专业/人员	专业名称: 建筑	项目号: GD-21-03
专业负责人	周玉凯			建(构)筑物编号或名称: 1#住宅	项目名称: 世纪嘉园
审核	周玉凯		 北京世纪中天国际建筑设计有限公司	设计更改通知单	更改编号: (建)住宅改2024-1
校对	方仕友				更改日期: 2024年 09月27日
修改人	黄 杰				共17页 第2页


注: 更改编号按专业, 年限顺序编. 如: (建)住宅改2021-01表示建筑专业住宅部分2021年第一次更改.

修改原因	便于房间使用，提高户型品质，增加房间的通风和采光	需要相应修改的专业	
------	--------------------------	-----------	--


修改内容：

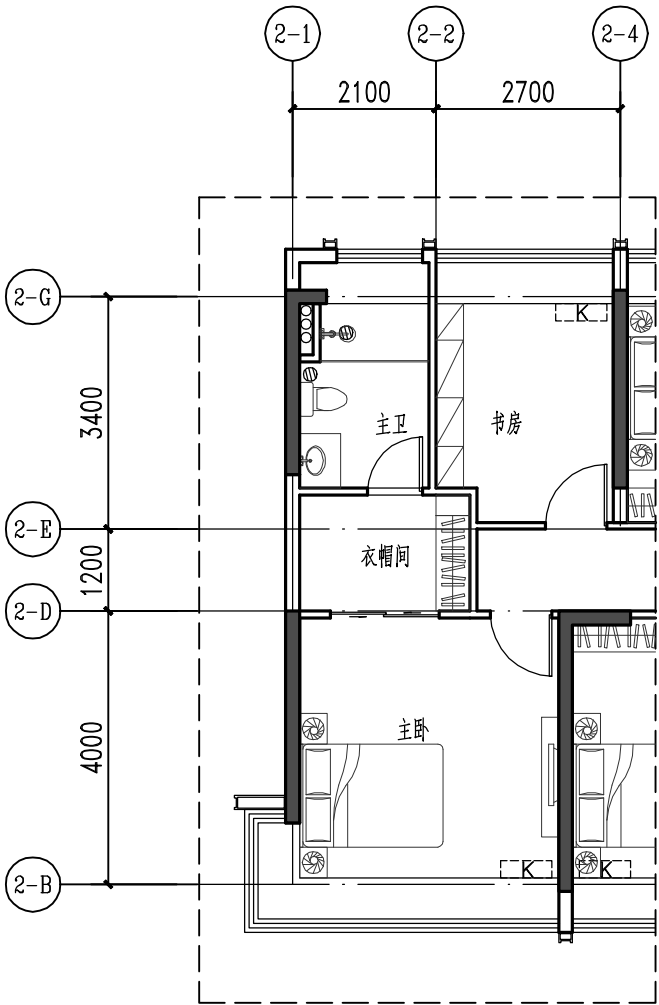

2#标准层局部平面图
(修改前)

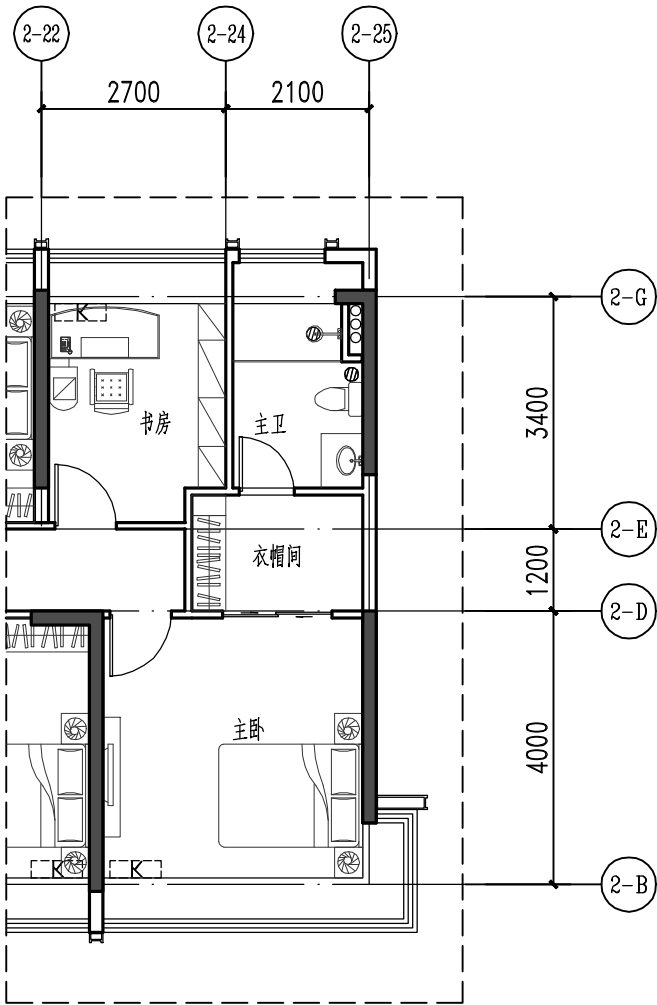


2#标准层局部平面图
(修改后)

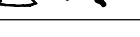项目负责人	方仕友 周玉凯		会签专业/人员	专业名称: 建筑	项目号: GD-21-03
专业负责人	周玉凯			建(构)筑物编号或名称: 2#住宅	项目名称: 世纪嘉园
审核	周玉凯			北京世纪中天国际建筑设计有限公司 设计更改通知单	更改编号: (建)住宅改2024-1
校对	方仕友				更改日期: 2024年 09月27日
修改人	黄 杰				共17页 第3页
					附图共 0 页

注: 更改编号按专业, 年限顺序编. 如: (建)住宅改2021-01表示建筑专业住宅部分2021年第一次更改.

修改原因	便于房间使用，提高户型品质，增加房间的通风和采光	需要相应修改的专业	
------	--------------------------	-----------	--

修改内容：

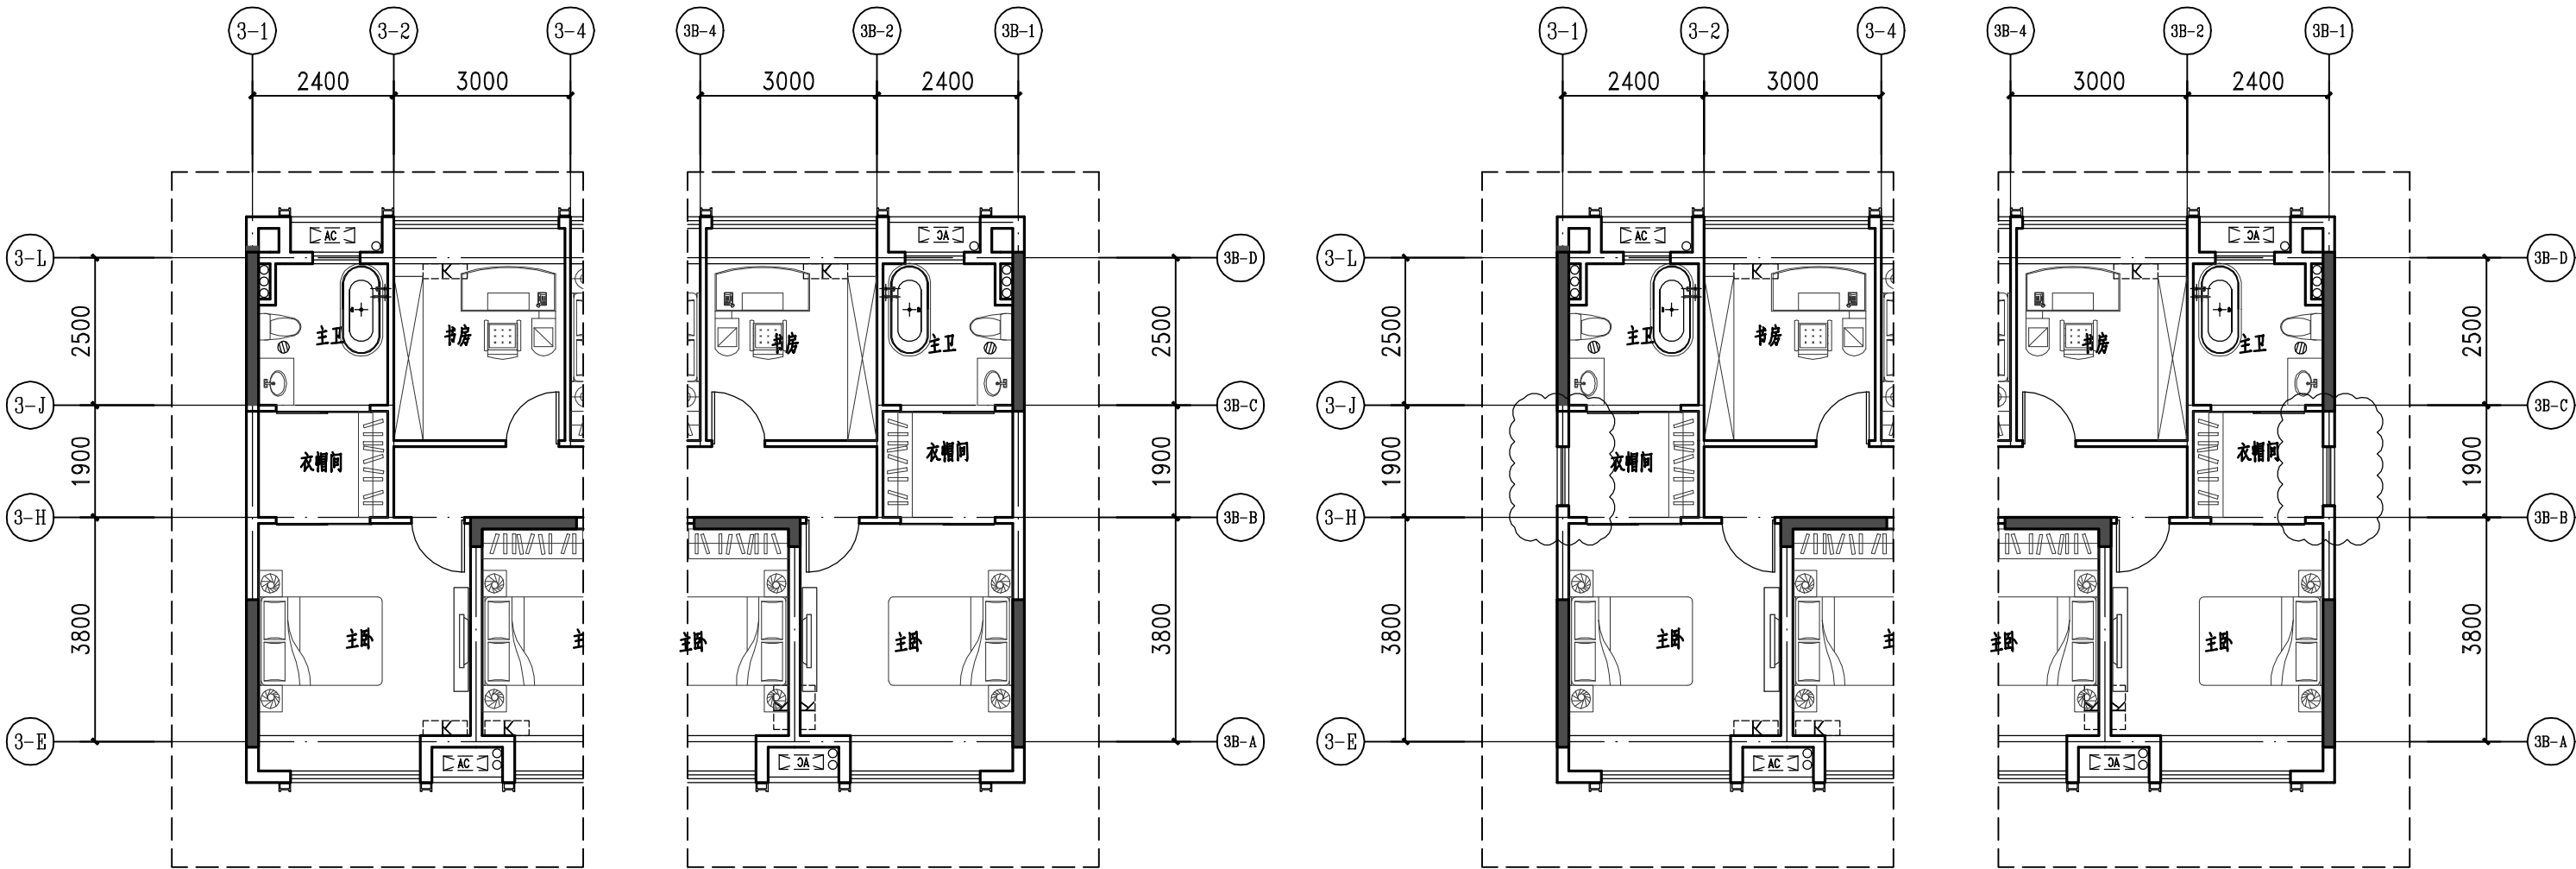

3#标准层局部平面图
(修改前)

3#标准层局部平面图
(修改后)


项目负责人	方仕友 周玉凯		会签专业/人员	专业名称: 建筑	项目号: GD-21-03
专业负责人	周玉凯			建(构)筑物编号或名称: 3#住宅	项目名称: 世纪嘉园
审核	周玉凯			 北京世纪中天国际建筑设计有限公司	更改编号: (建)住宅改2024-1
校对	方仕友				更改日期: 2024年 09月27日
修改人	黄 杰				共17页 第4页

设计更改通知单

注: 更改编号按专业, 年限顺序编. 如: (建)住宅改2021-01表示建筑专业住宅部分2021年第一次更改.


修改原因	便于房间使用，提高户型品质，增加房间的通风和采光	需要相应修改的专业	
------	--------------------------	-----------	--

修改内容：

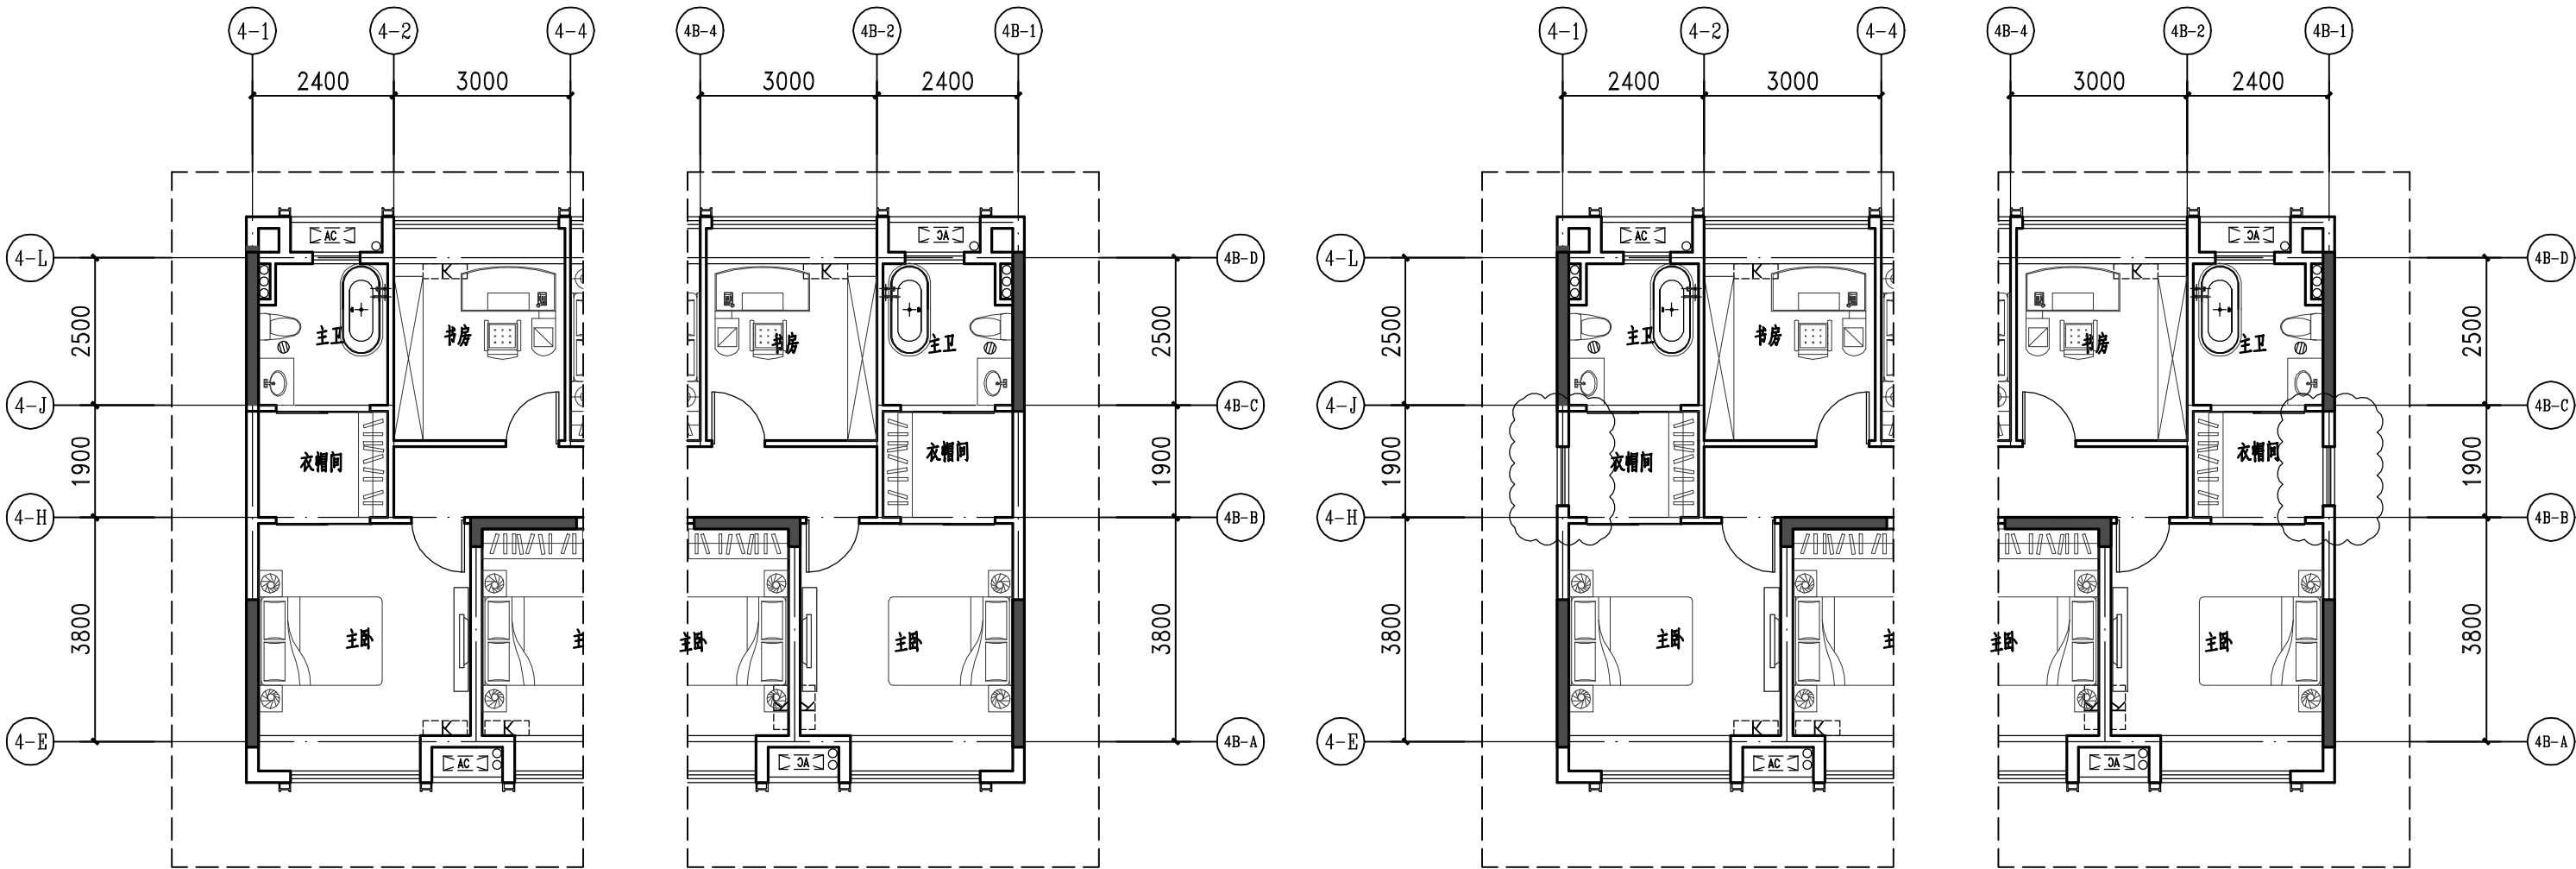

4#标准层局部平面图
(修改前)

4#标准层局部平面图
(修改后)

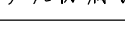
项目负责人	方仕友 周玉凯		会签专业/人员	专业名称: 建筑	项目号: GD-21-03
专业负责人	周玉凯			建(构)筑物编号或名称: 4#住宅	项目名称: 世纪嘉园
审核	周玉凯		 北京世纪中天国际建筑设计有限公司 设计更改通知单		更改编号: (建)住宅改2024-1
校对	方仕友				更改日期: 2024年 09月27日
修改人	黄 杰				共17页 第5页
					附图共 0 页

注: 更改编号按专业, 年限顺序编. 如: (建)住宅改2021-01表示建筑专业住宅部分2021年第一次更改.


修改原因	根据业主要求	需要相应修改的专业	
------	--------	-----------	--

修改内容：

三、1#楼二十三层~二十五层，由一户拆成两户，户内墙体分隔相应修改，具体修改详下图云线所示：

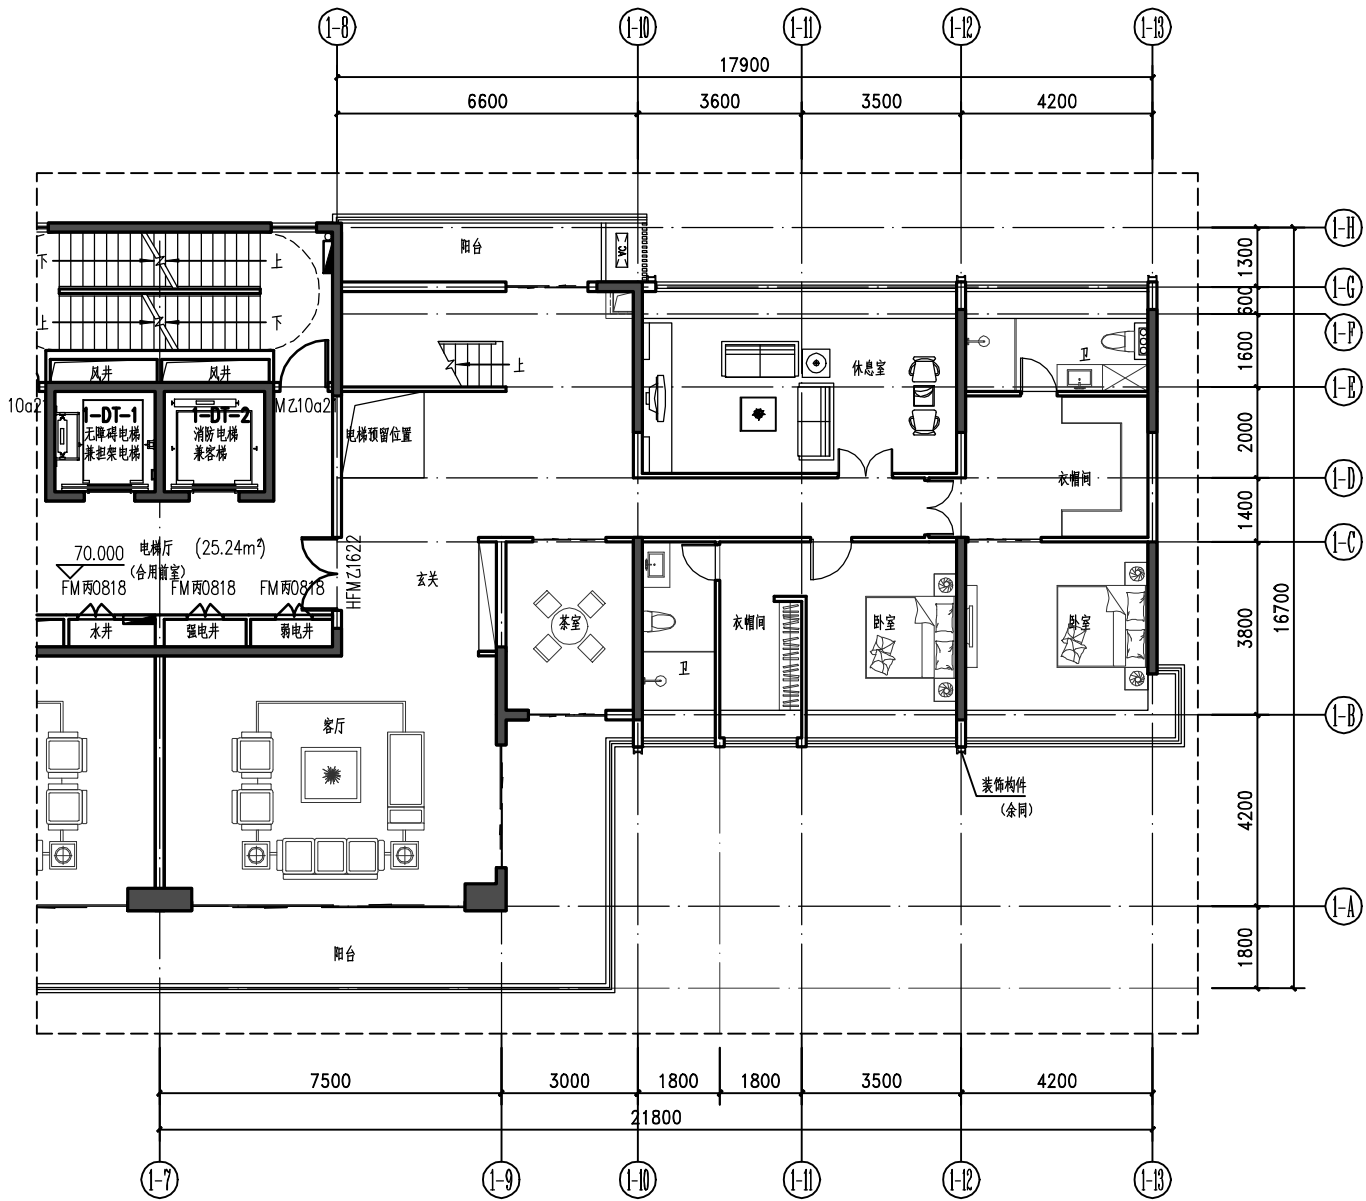

1#二十三层局部平面图
(修改前)

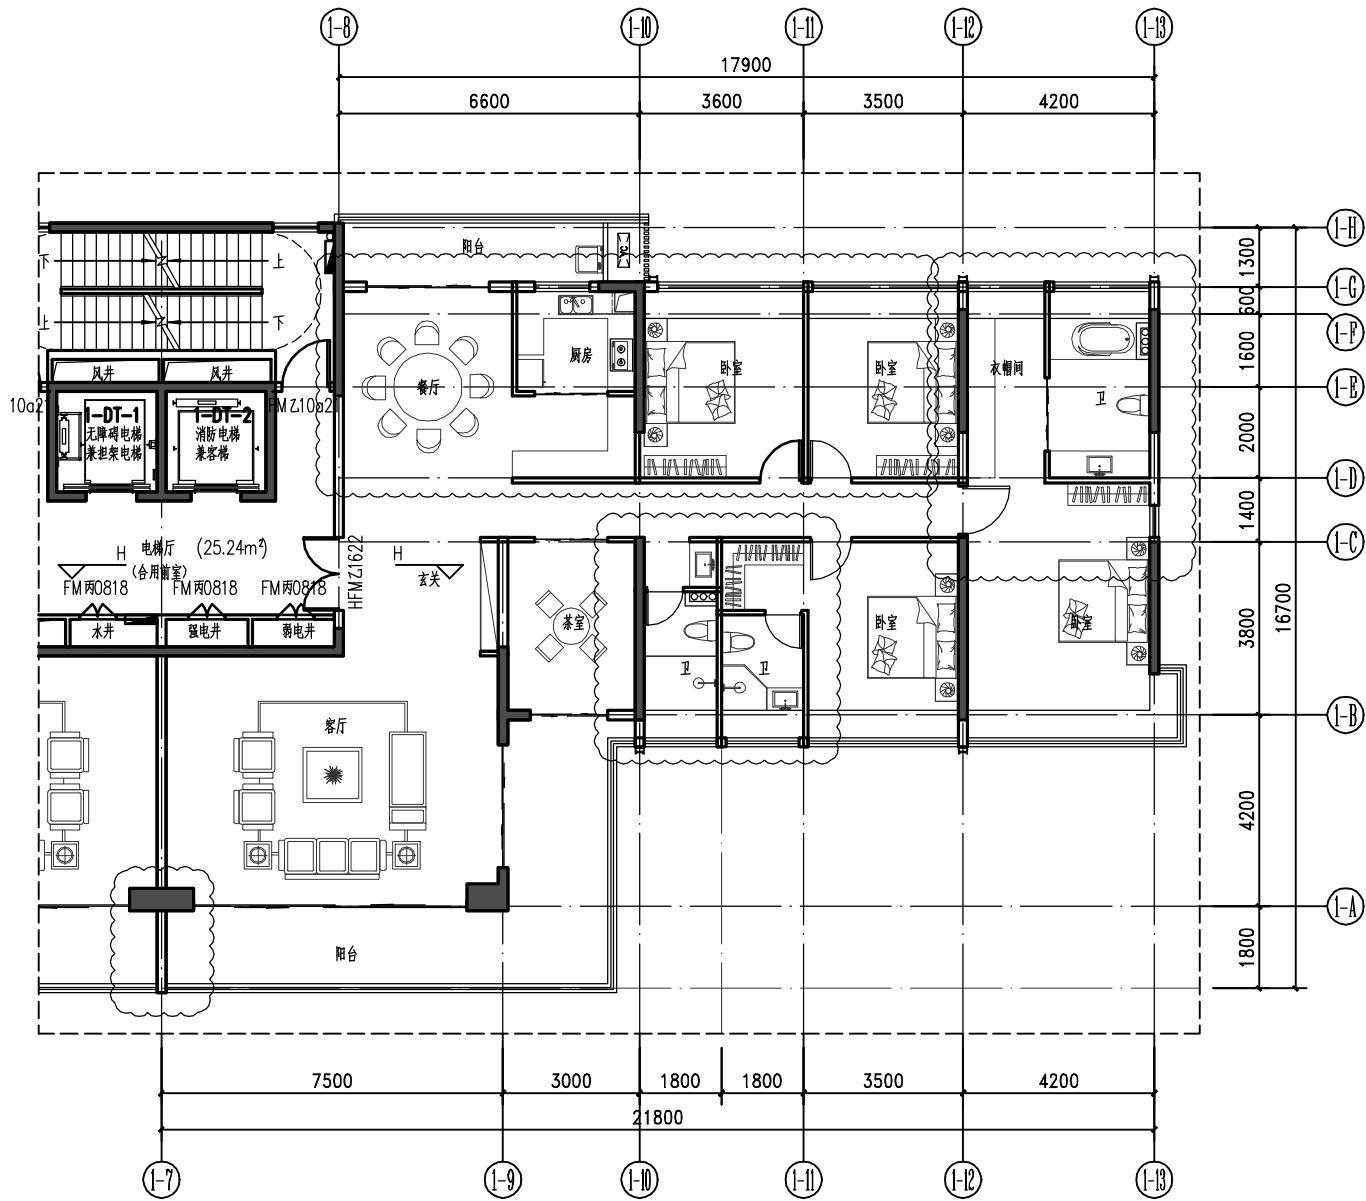


1#二十三层局部平面图
(修改后)

项目负责人	方仕友 周玉凯		会签专业/人员	专业名称: 建筑	项目号: GD-21-03
专业负责人	周玉凯			建(构)筑物编号或名称: 1#住宅	项目名称: 世纪嘉园
审核	周玉凯			北京世纪中天国际建筑设计有限公司 设计更改通知单	更改编号: (建)住宅改2024-1
校对	方仕友				更改日期: 2024年 09月27日
修改人	黄 杰				共17页 第6页
					附图共 0 页


注: 更改编号按专业, 年限顺序编. 如: (建)住宅改2021-01表示建筑专业住宅部分2021年第一次更改.

修改原因	根据业主要求	需要相应修改的专业	
------	--------	-----------	--


修改内容:

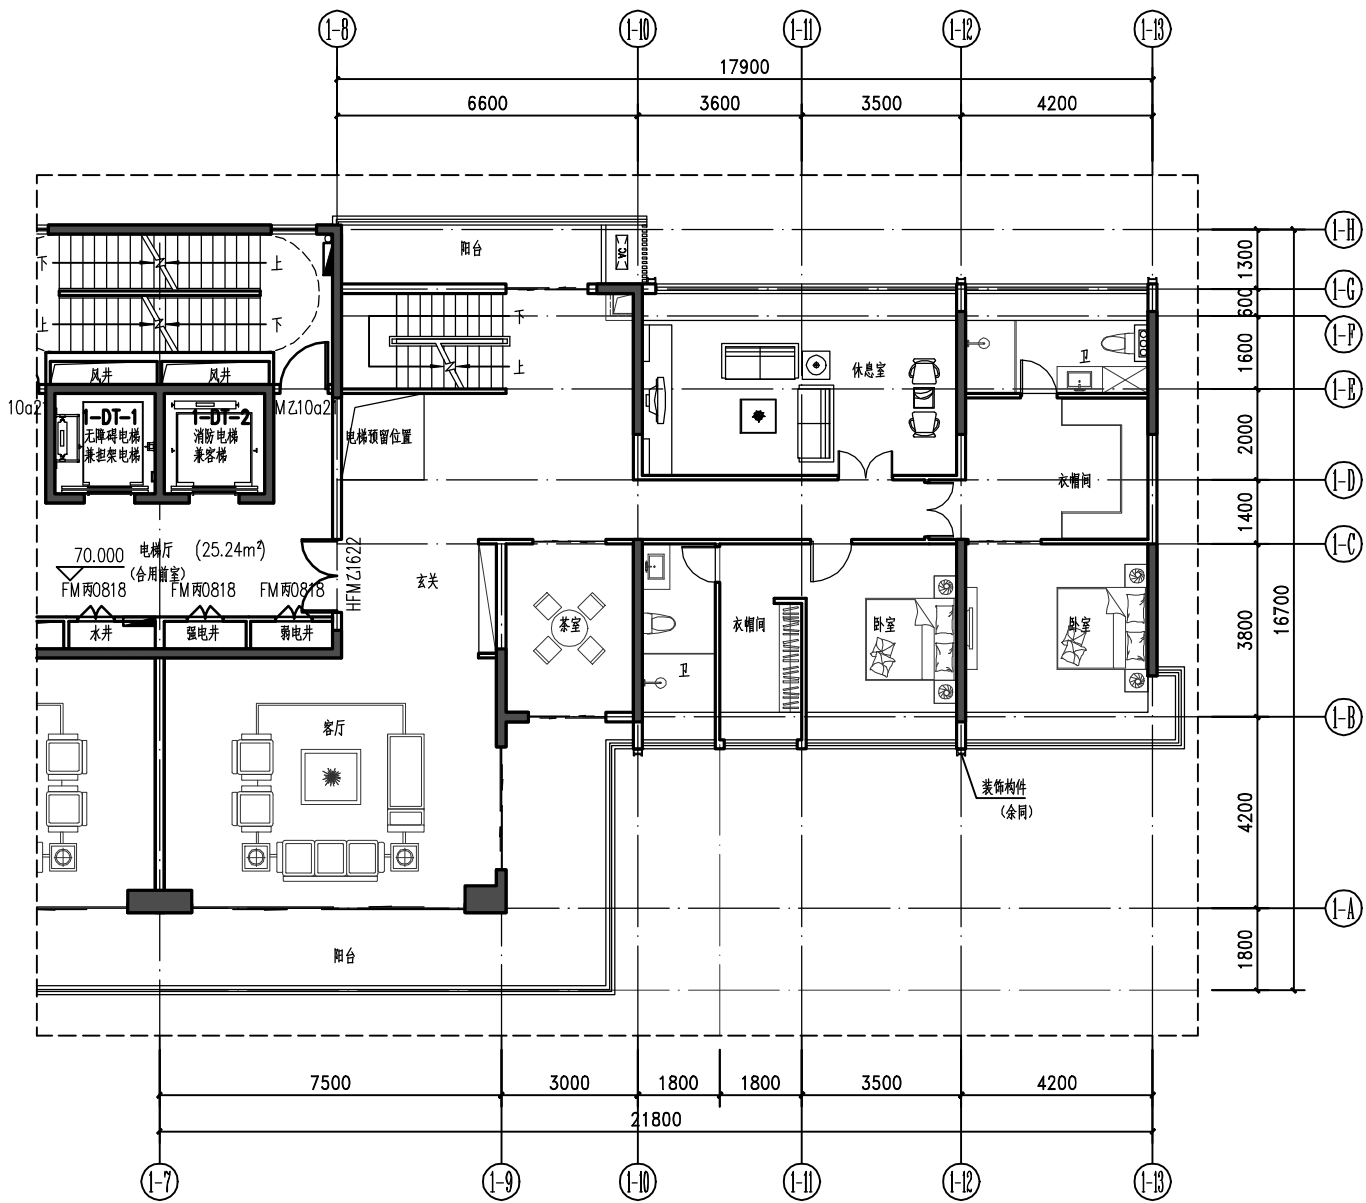

1#二十四层局部平面图
(修改前)

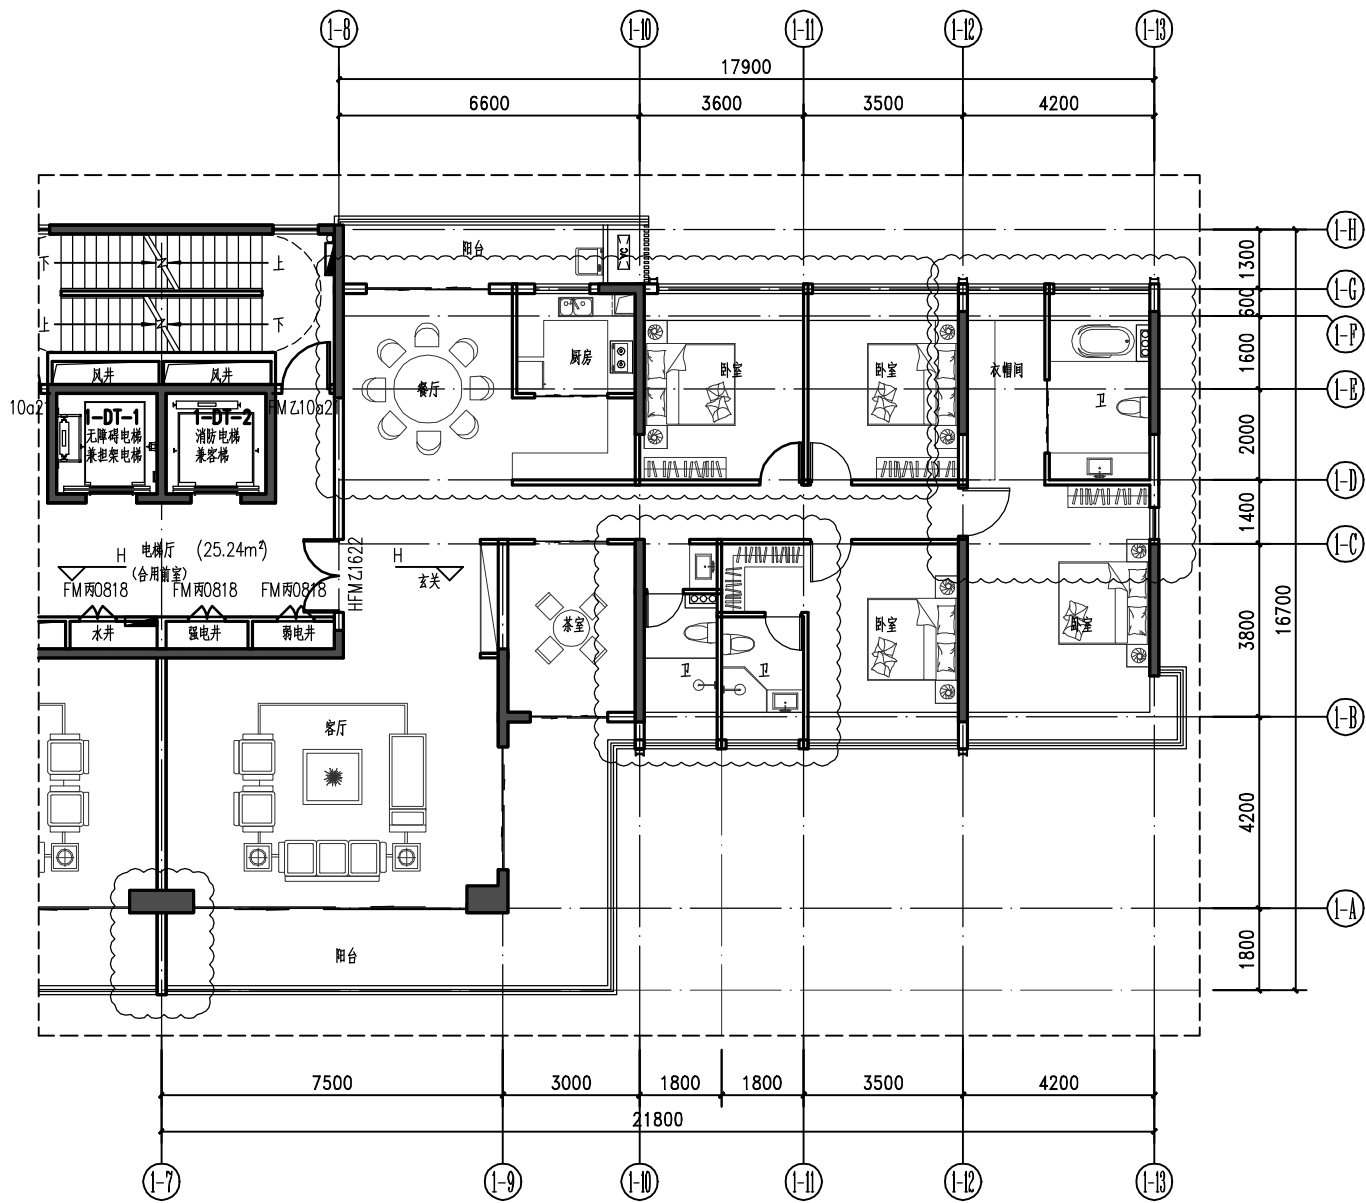


1#二十四层局部平面图
(修改后)

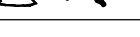项目负责人	方仕友 周玉凯		会签专业/人员	专业名称: 建筑	项目号: GD-21-03
专业负责人	周玉凯			建(构)筑物编号或名称: 1#住宅	项目名称: 世纪嘉园
审核	周玉凯			 北京世纪中天国际建筑设计有限公司 设计更改通知单	更改编号: (建)住宅改2024-1
校对	方仕友				更改日期: 2024年 09月27日
修改人	黄 杰				共17页 第7页
					附图共 0 页


注: 更改编号按专业, 年限顺序编. 如: (建)住宅改2021-01表示建筑专业住宅部分2021年第一次更改.

修改原因	根据业主要求	需要相应修改的专业	
------	--------	-----------	--

修改内容:

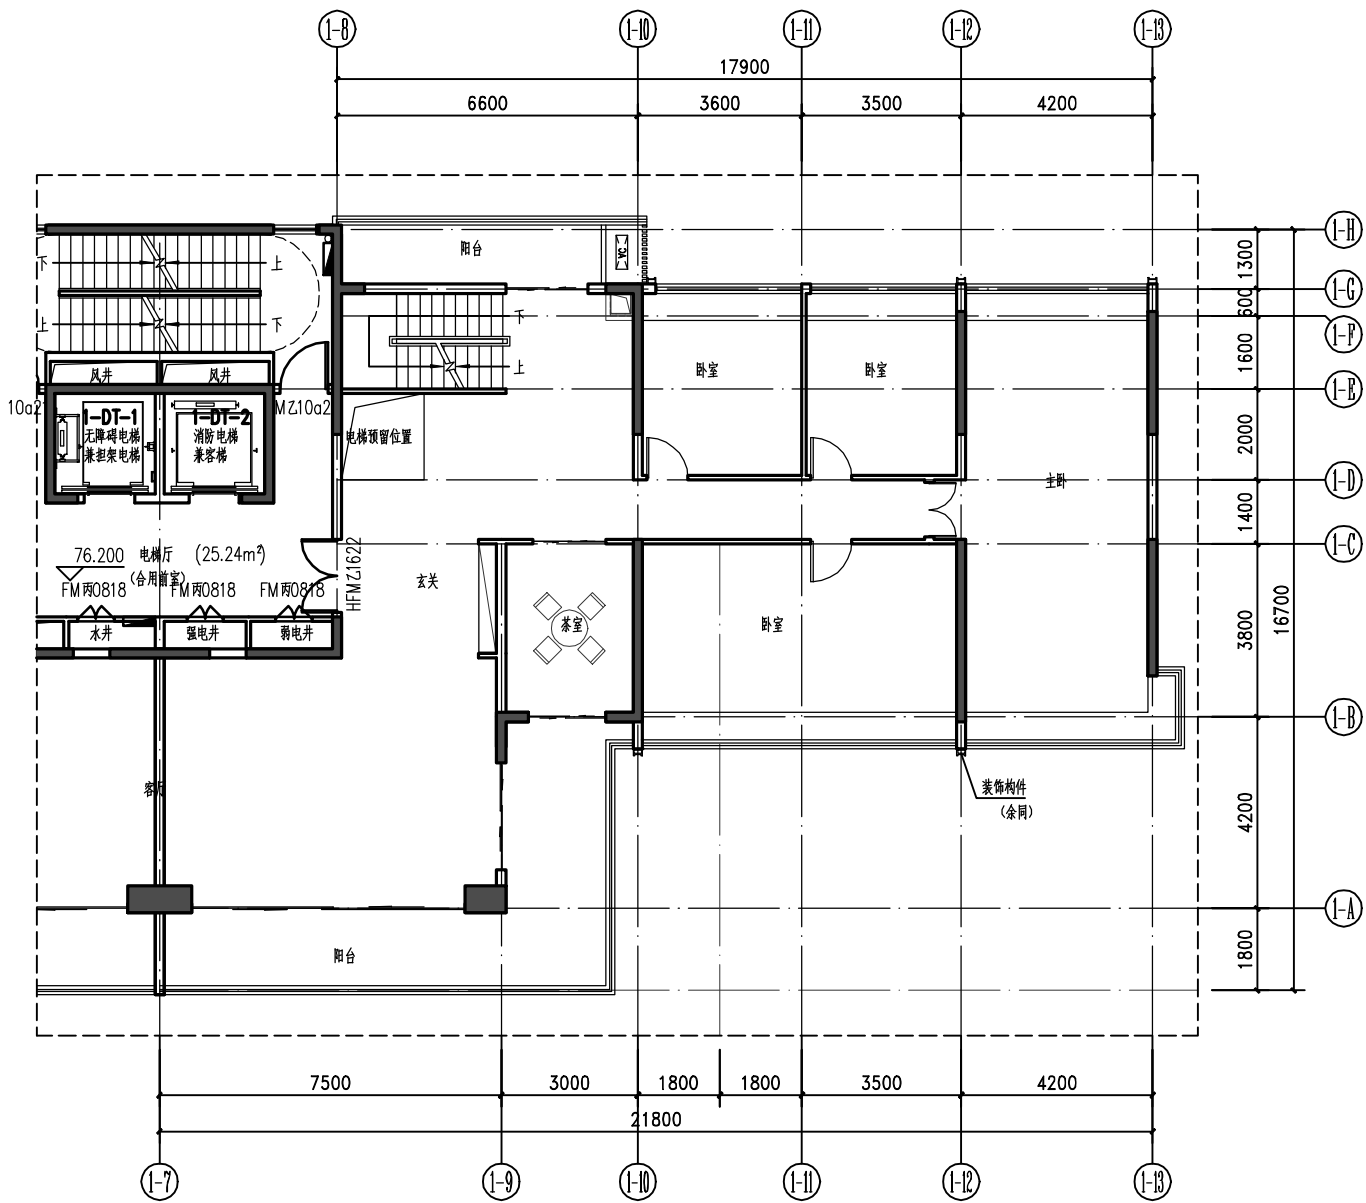

1#二十五层局部平面图
(修改前)

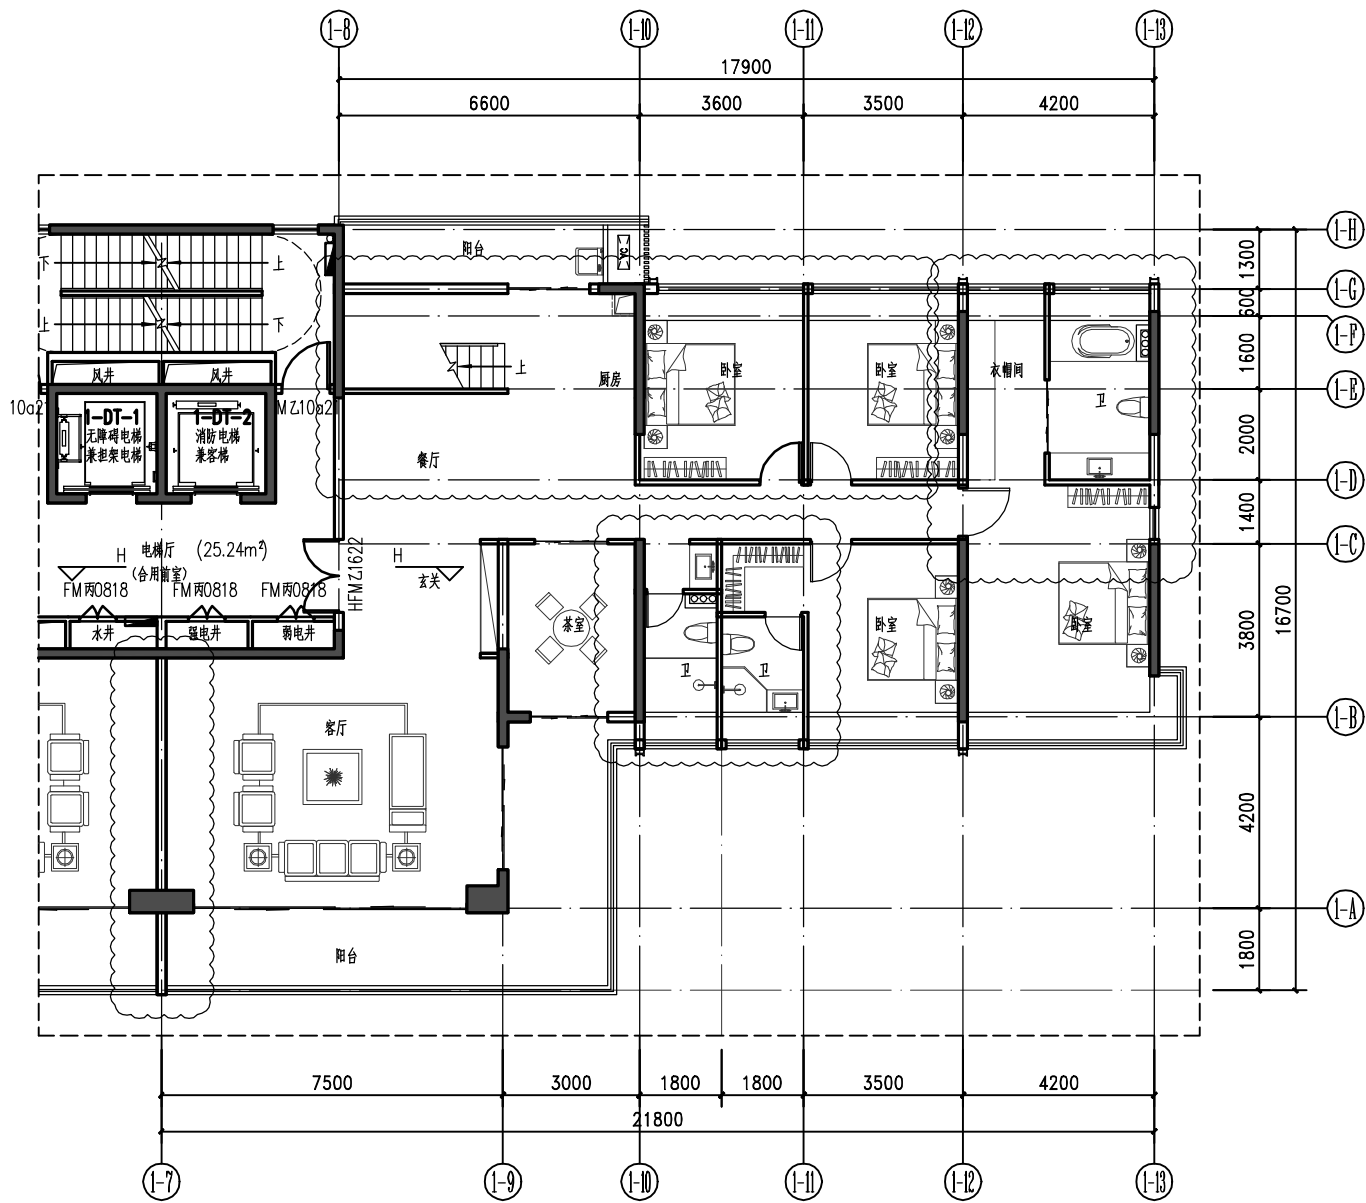

1#二十五层局部平面图
(修改后)

项目负责人	方仕友 周玉凯		会签专业/人员	专业名称: 建筑	项目号: GD-21-03
专业负责人	周玉凯			建(构)筑物编号或名称: 1#住宅	项目名称: 世纪嘉园
审核	周玉凯			 北京世纪中天国际建筑设计有限公司	更改编号: (建)住宅改2024-1
校对	方仕友				更改日期: 2024年 09月27日
修改人	黄 杰				共17页 第8页

设计更改通知单

注: 更改编号按专业, 年限顺序编. 如: (建)住宅改2021-01表示建筑专业住宅部分2021年第一次更改.

修改原因	根据业主要求	需要相应修改的专业	
------	--------	-----------	--

修改内容:

修改内容:


Figure 1-1 is a detailed floor plan of the second floor of a residential building. The plan shows a layout with a central corridor, multiple bedrooms, a bathroom, a kitchen, a dining area, a living area, and a study. Dimensions are provided for various rooms and overall sections. Key features include a staircase, a balcony, and a utility area. The plan is overlaid with a grid system (1-1 to 1-7 horizontally, 1-A to 1-H vertically).

项目负责人	方仕友 周玉凯		会签专业/人员	专业名称: 建筑	项目号: GD-21-03
专业负责人	周玉凯			建(构)筑物编号或名称: 1#住宅	项目名称: 世纪嘉园
审核	周玉凯			 北京世纪中天国际建筑设计有限公司 设计更改通知单	更改编号: (建)住宅改2024-1
校对	方仕友				更改日期: 2024年 09月27日
修改人	黄 杰				共17页 第9页
					附图共 0 页


注:更改编号按专业、年限顺序编。如:(建)住宅改2021-01表示建筑专业住宅部分2021年第一次更改。

修改原因	图纸表达有误	需要相应修改的专业	
------	--------	-----------	--

修改内容：
四、5#楼一层5B-1轴交5B-C轴处增加外窗，
具体修改详下图云线所示：

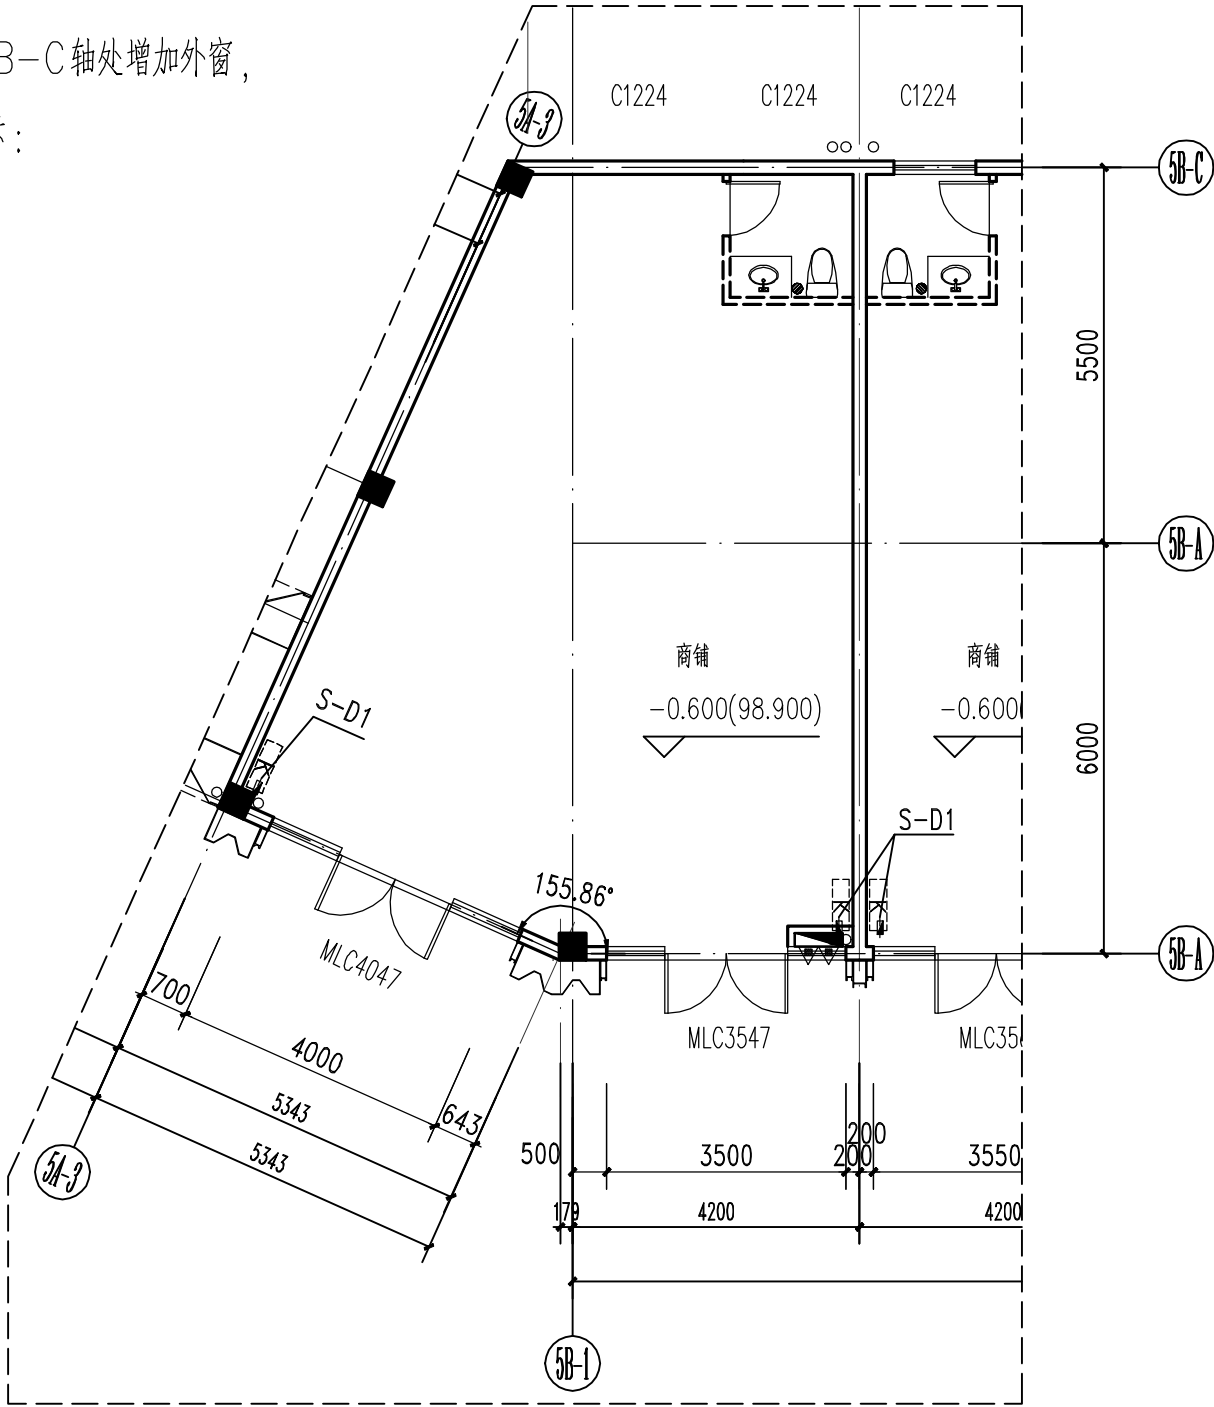

5#一层局部平面图
(修改前)

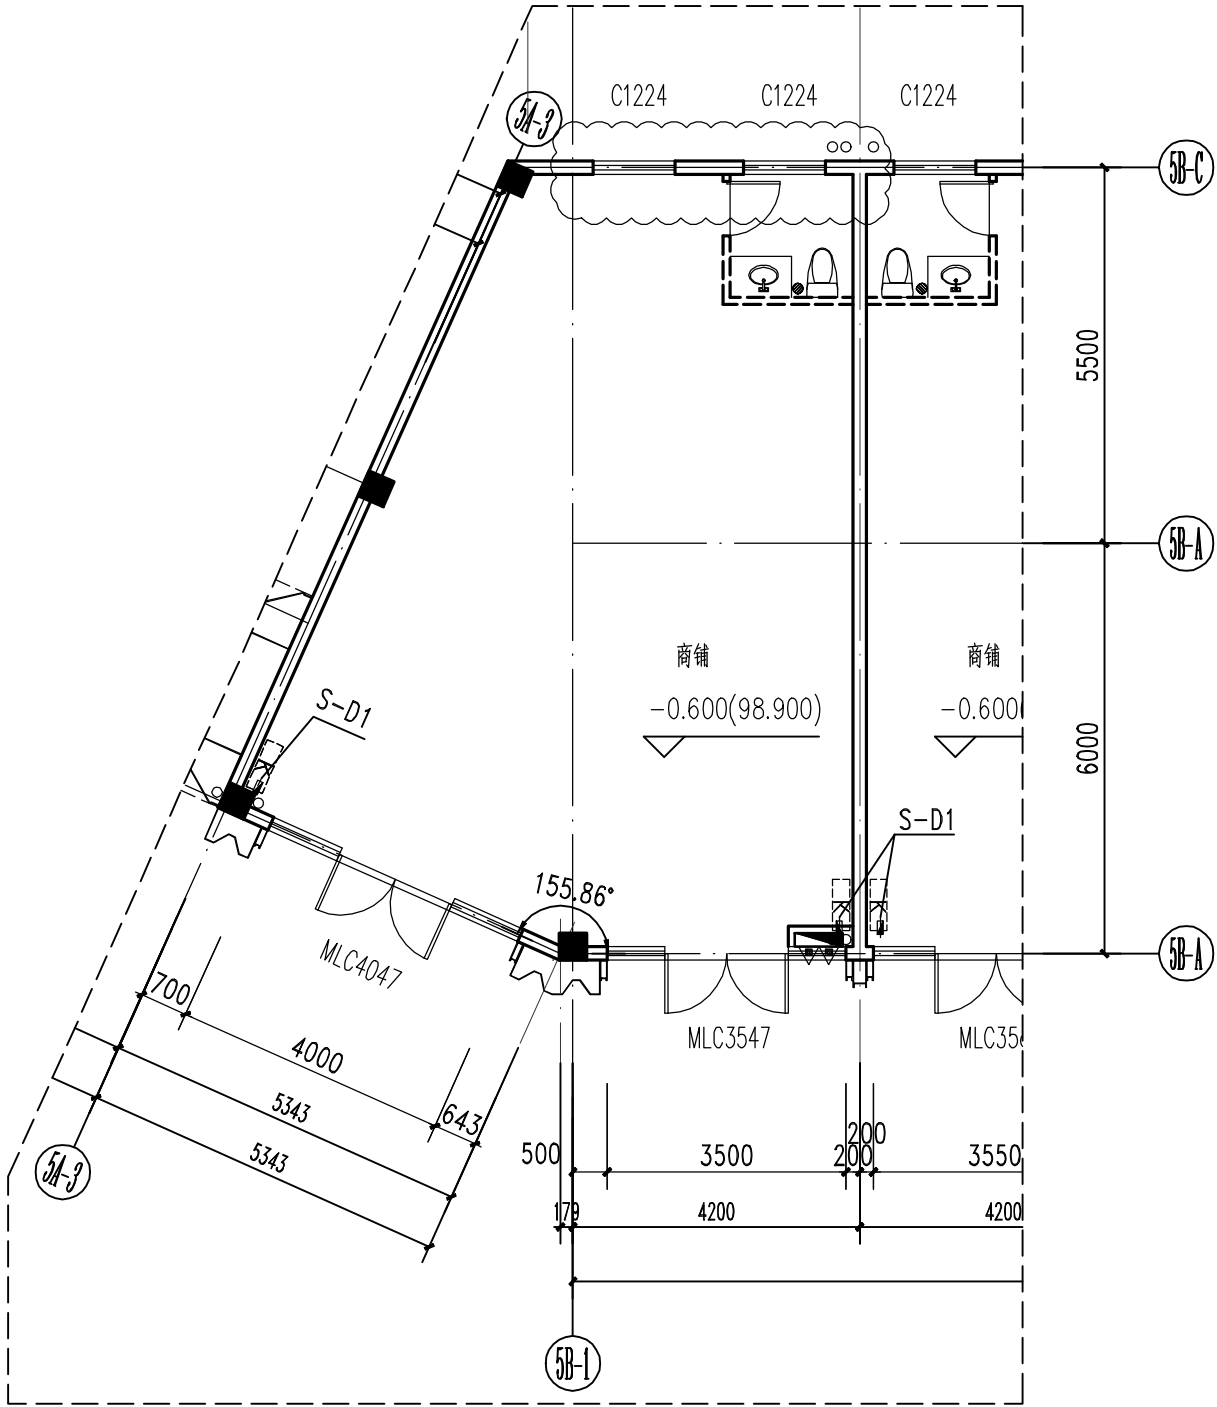

5#一层局部平面图
(修改后)

项目负责人	方仕友 周玉凯		会签专业/人员	专业名称: 建筑	项目号: GD-21-03
专业负责人	周玉凯			建(构)筑物编号或名称: 5#商业	项目名称: 世纪嘉园
审核	周玉凯			 北京世纪中天国际建筑设计有限公司	更改编号: (建)住宅改2024-1
校对	方仕友				更改日期: 2024年 09月27日
修改人	黄 杰				共17页 第10页


设计更改通知单

注: 更改编号按专业, 年限顺序编. 如: (建)住宅改2021-01表示建筑专业住宅部分2021年第一次更改.


修改原因	根据业主要求	需要相应修改的专业	
------	--------	-----------	--

修改内容：


五、2#楼一层2-10轴~2-13轴交2-A轴处增加一处入户出入口，具体修改详下图云线所示：

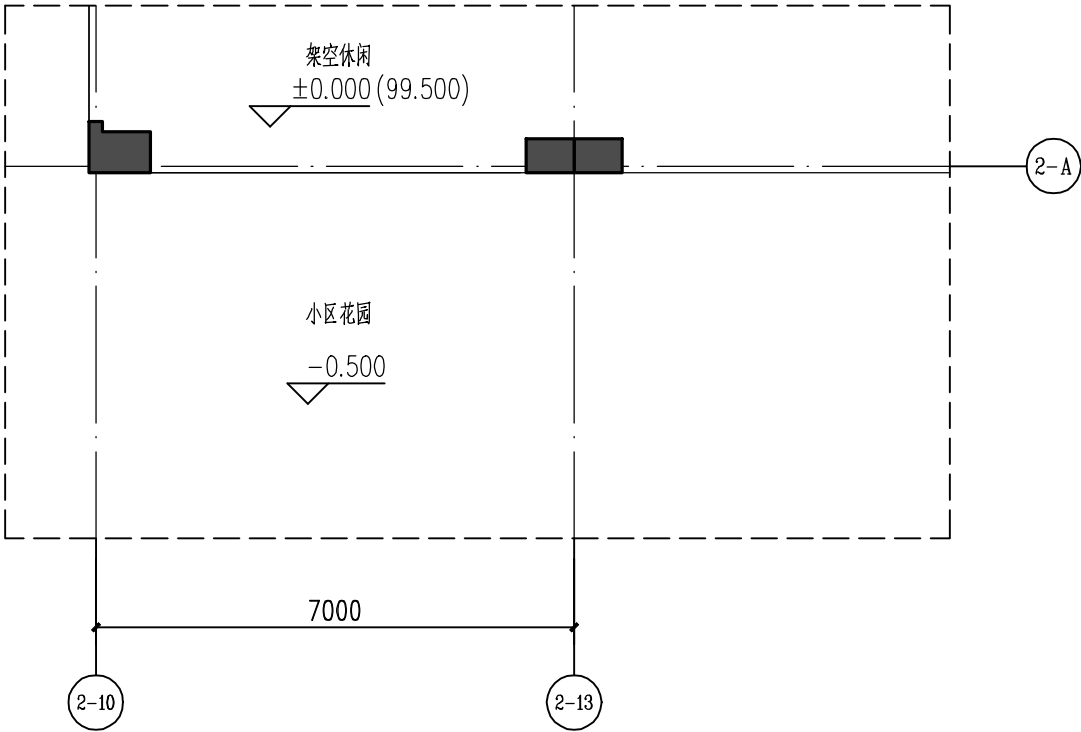

2#一层局部平面图
(修改前)

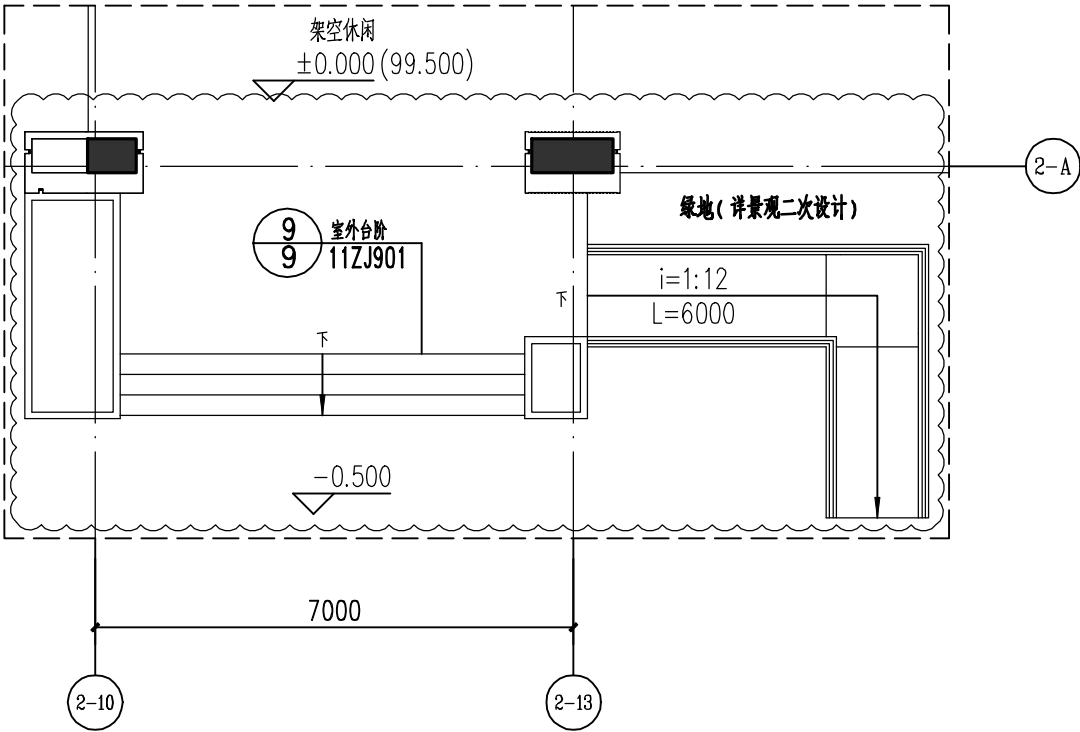


2#一层局部平面图
(修改后)

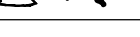项目负责人	方仕友 周玉凯		会签专业/人员	专业名称: 建筑	项目号: GD-21-03
专业负责人	周玉凯			建(构)筑物编号或名称: 2#住宅	项目名称: 世纪嘉园
审核	周玉凯			北京世纪中天国际建筑设计有限公司 设计更改通知单	更改编号: (建)住宅改2024-1
校对	方仕友				更改日期: 2024年 09月27日
修改人	黄 杰				共17页 第11页
					附图共 0 页


注: 更改编号按专业, 年限顺序编. 如: (建)住宅改2021-01表示建筑专业住宅部分2021年第一次更改.

修改原因	便于房间使用，提高房间品质，增加房间的通风和采光	需要相应修改的专业	
------	--------------------------	-----------	--




修改内容：
六、4#楼一层物业管理用房4B-10轴~4B-1轴交4B-D轴处外窗布置修改，具体修改详下图云线所示：

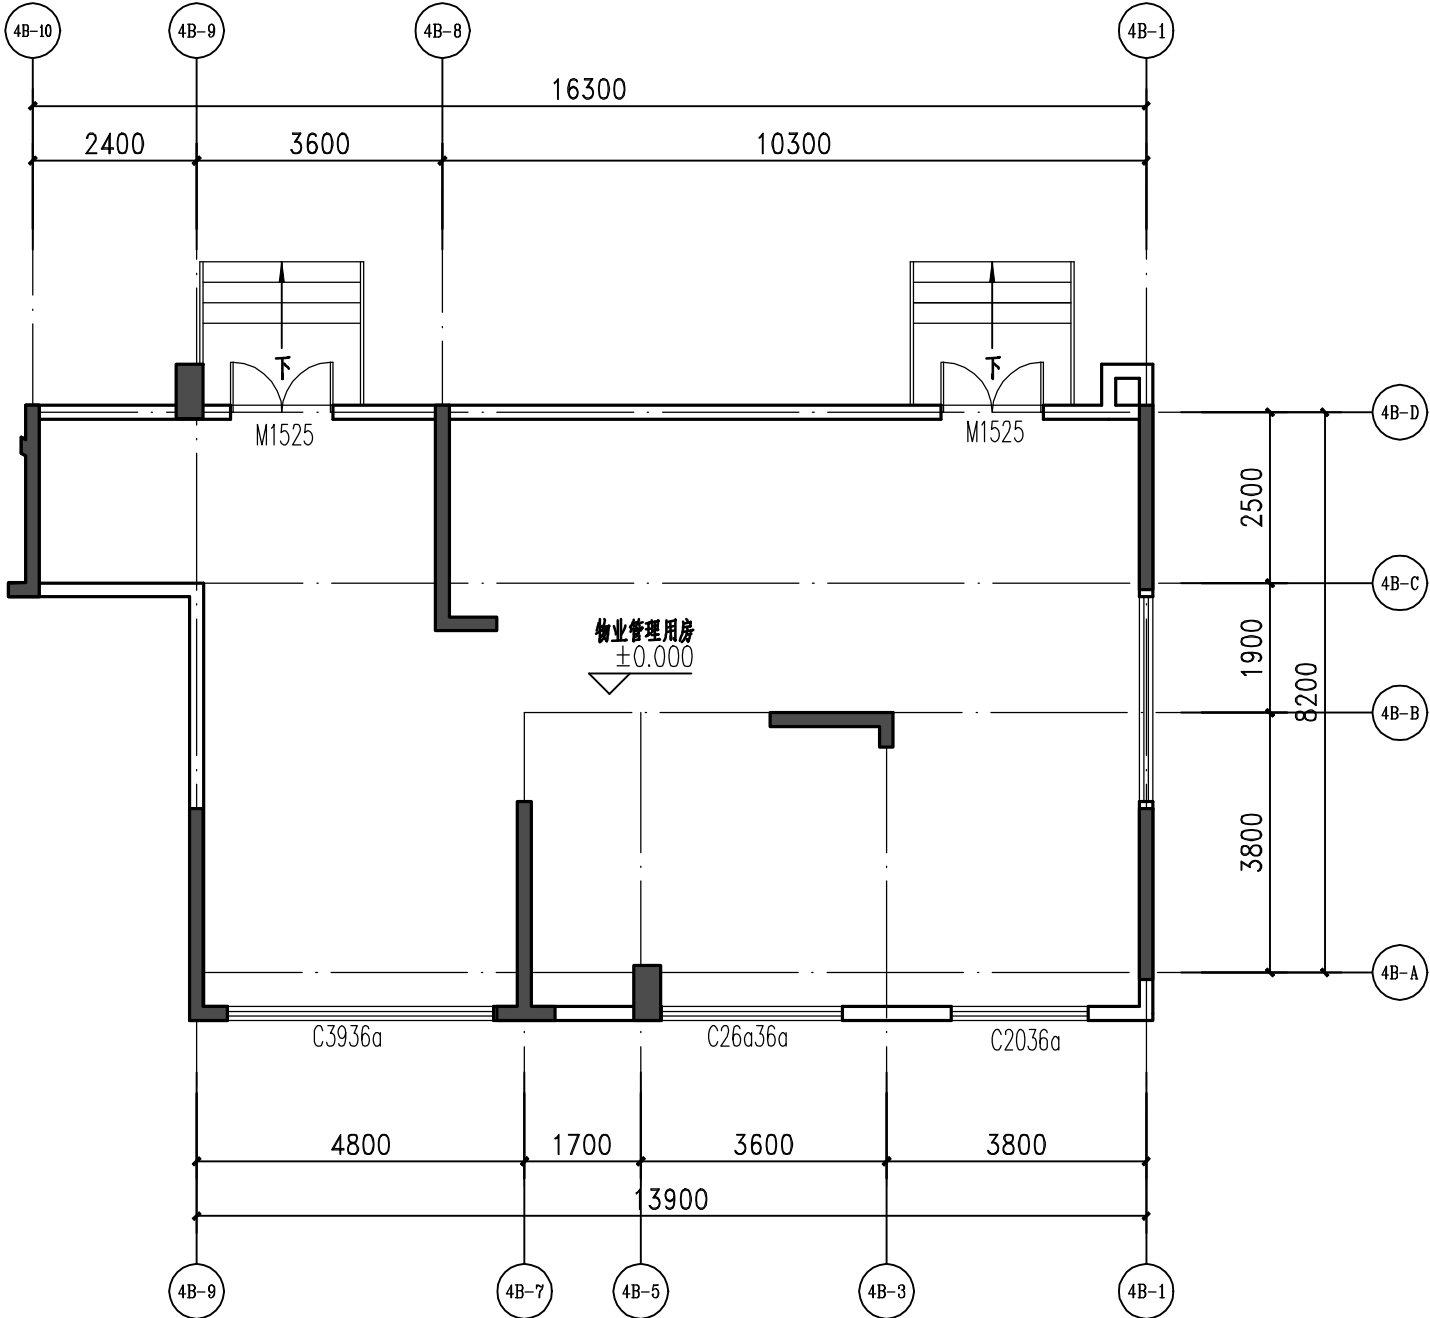

4#一层局部平面图
(修改前)

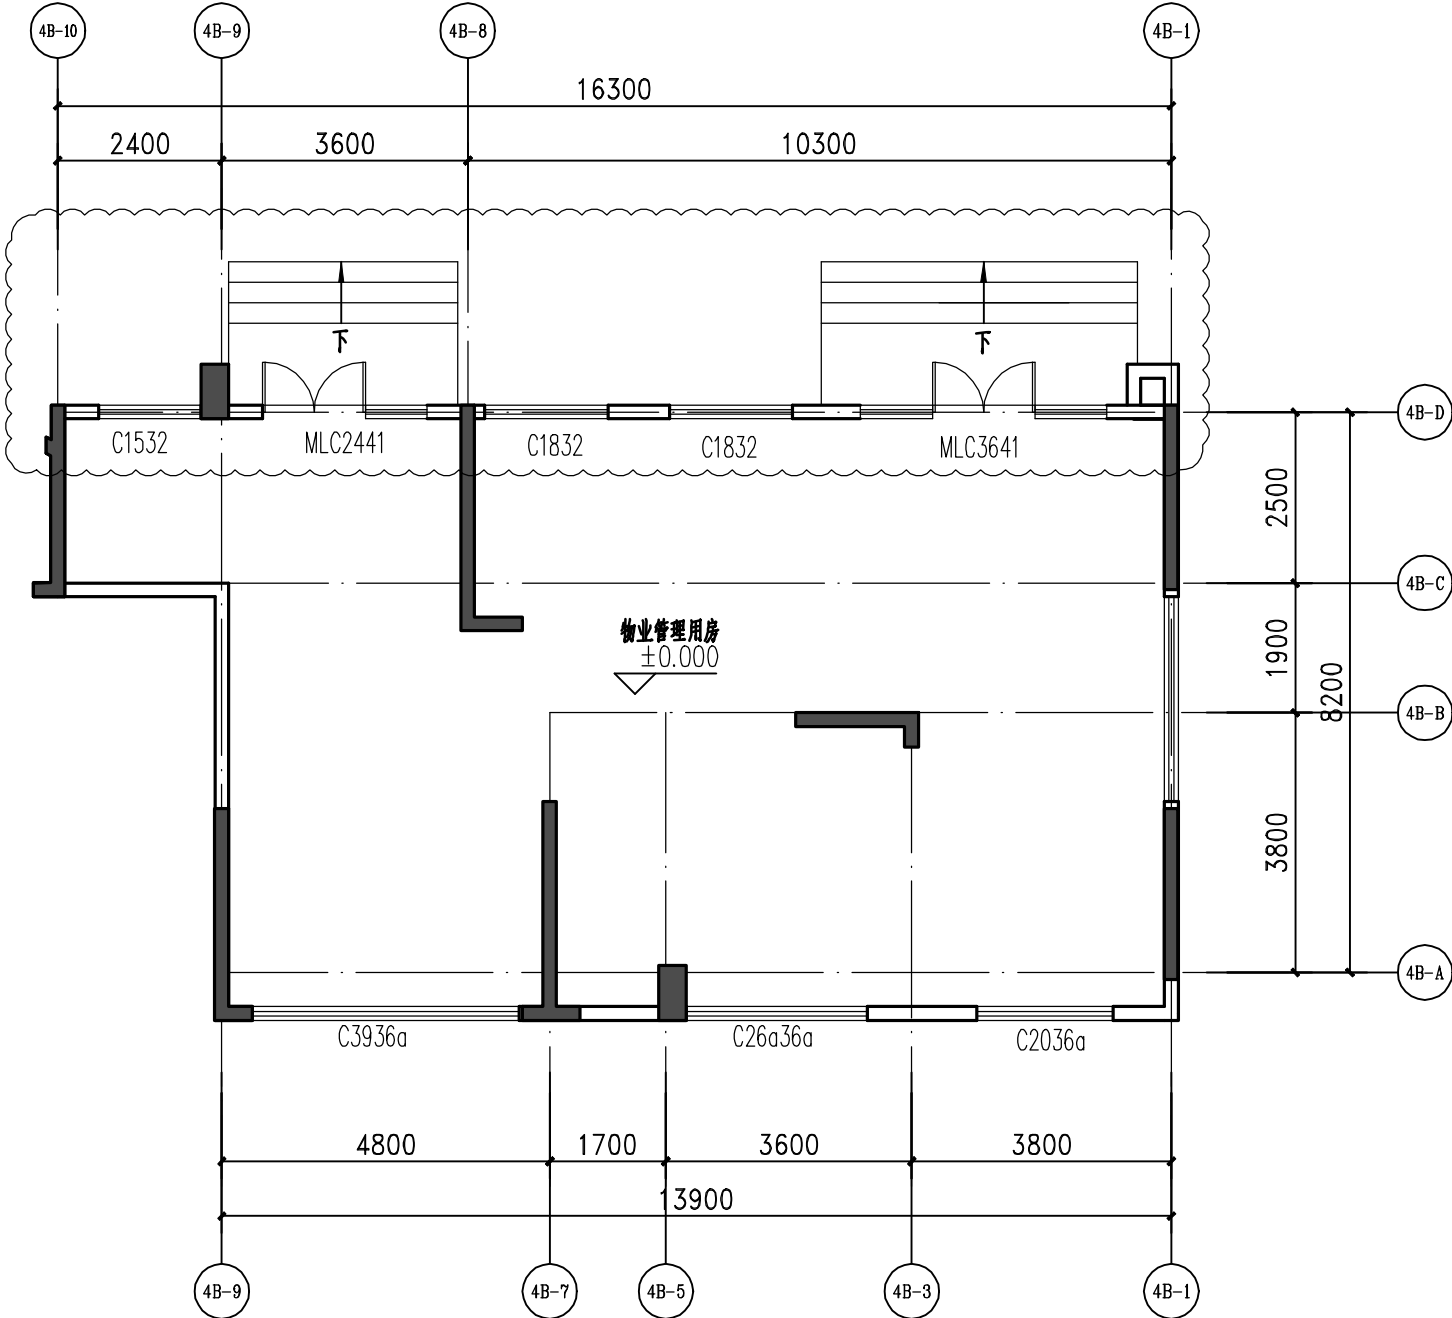

4#一层局部平面图
(修改后)

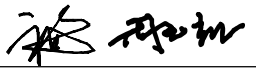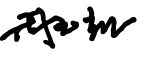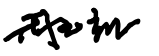项目负责人	方仕友 周玉凯		会签专业/人员	专业名称: 建筑	项目号: GD-21-03
专业负责人	周玉凯			建(构)筑物编号或名称: 4#住宅	项目名称: 世纪嘉园
审核	周玉凯			 北京世纪中天国际建筑设计有限公司	更改编号: (建)住宅改2024-1
校对	方仕友				更改日期: 2024年 09月27日
修改人	黄 杰				共17页 第12页


设计更改通知单

注: 更改编号按专业, 年限顺序编. 如: (建)住宅改2021-01表示建筑专业住宅部分2021年第一次更改.


修改原因	根据业主要求	需要相应修改的专业	
------	--------	-----------	--

修改内容：




七、1#楼一层1-5轴交1-B轴处架空与架空之间增加一片隔墙、玻璃门分隔，具体修改详下图云线所示：

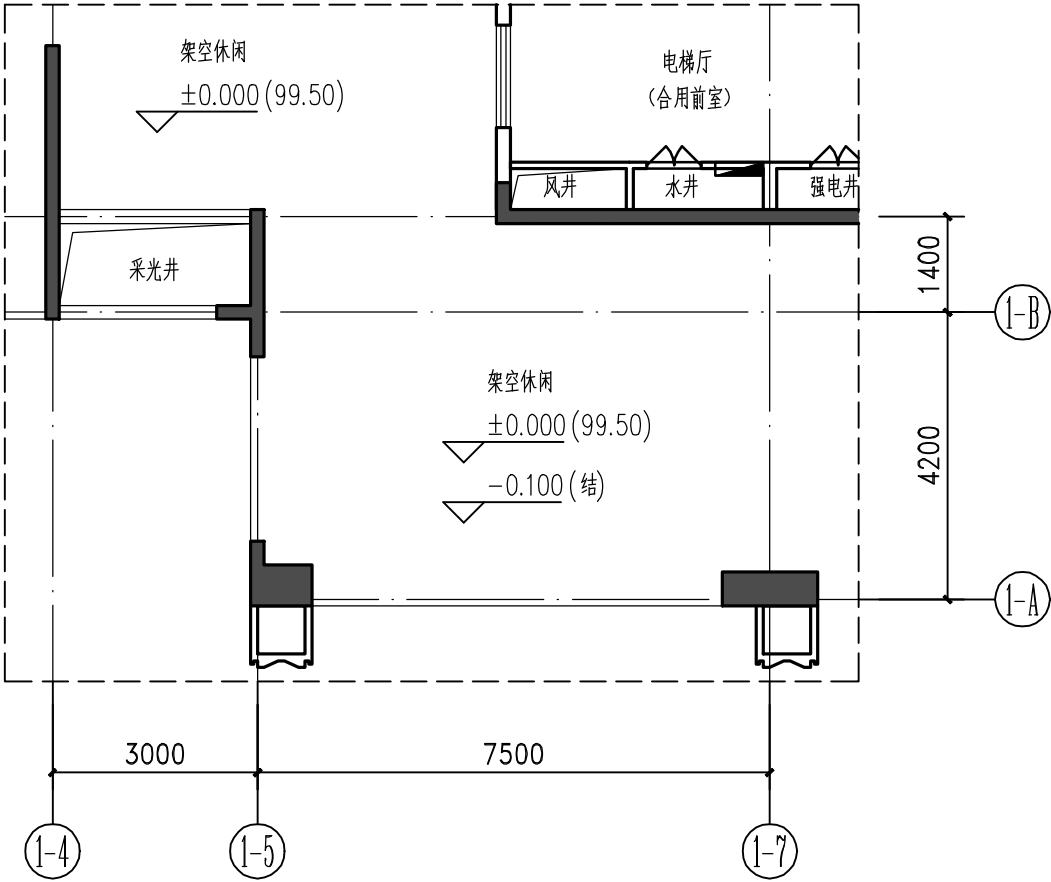

1#一层局部平面图
(修改前)

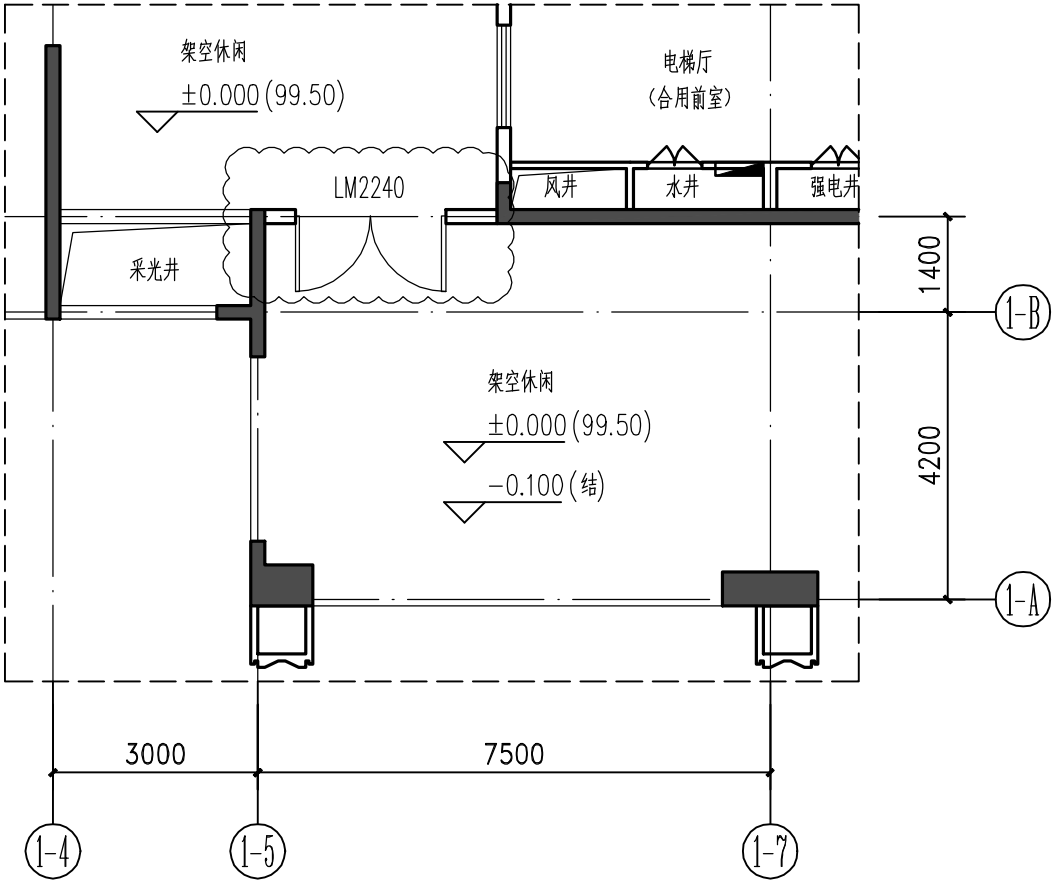


1#一层局部平面图
(修改后)

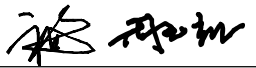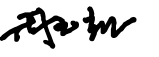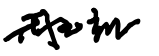项目负责人	方仕友 周玉凯		会签专业/人员	专业名称: 建筑	项目号: GD-21-03
专业负责人	周玉凯			建(构)筑物编号或名称: 1#住宅	项目名称: 世纪嘉园
审核	周玉凯			 北京世纪中天国际建筑设计有限公司	更改编号: (建)住宅改2024-1
校对	方仕友				更改日期: 2024年 09月27日
修改人	黄 杰				共17页 第13页


注: 更改编号按专业, 年限顺序编. 如: (建)住宅改2021-01表示建筑专业住宅部分2021年第一次更改.

修改原因	根据业主要求	需要相应修改的专业	
------	--------	-----------	--


修改内容：
八、1#楼一层入户大堂布置修改，具体修改详下图云线所示：

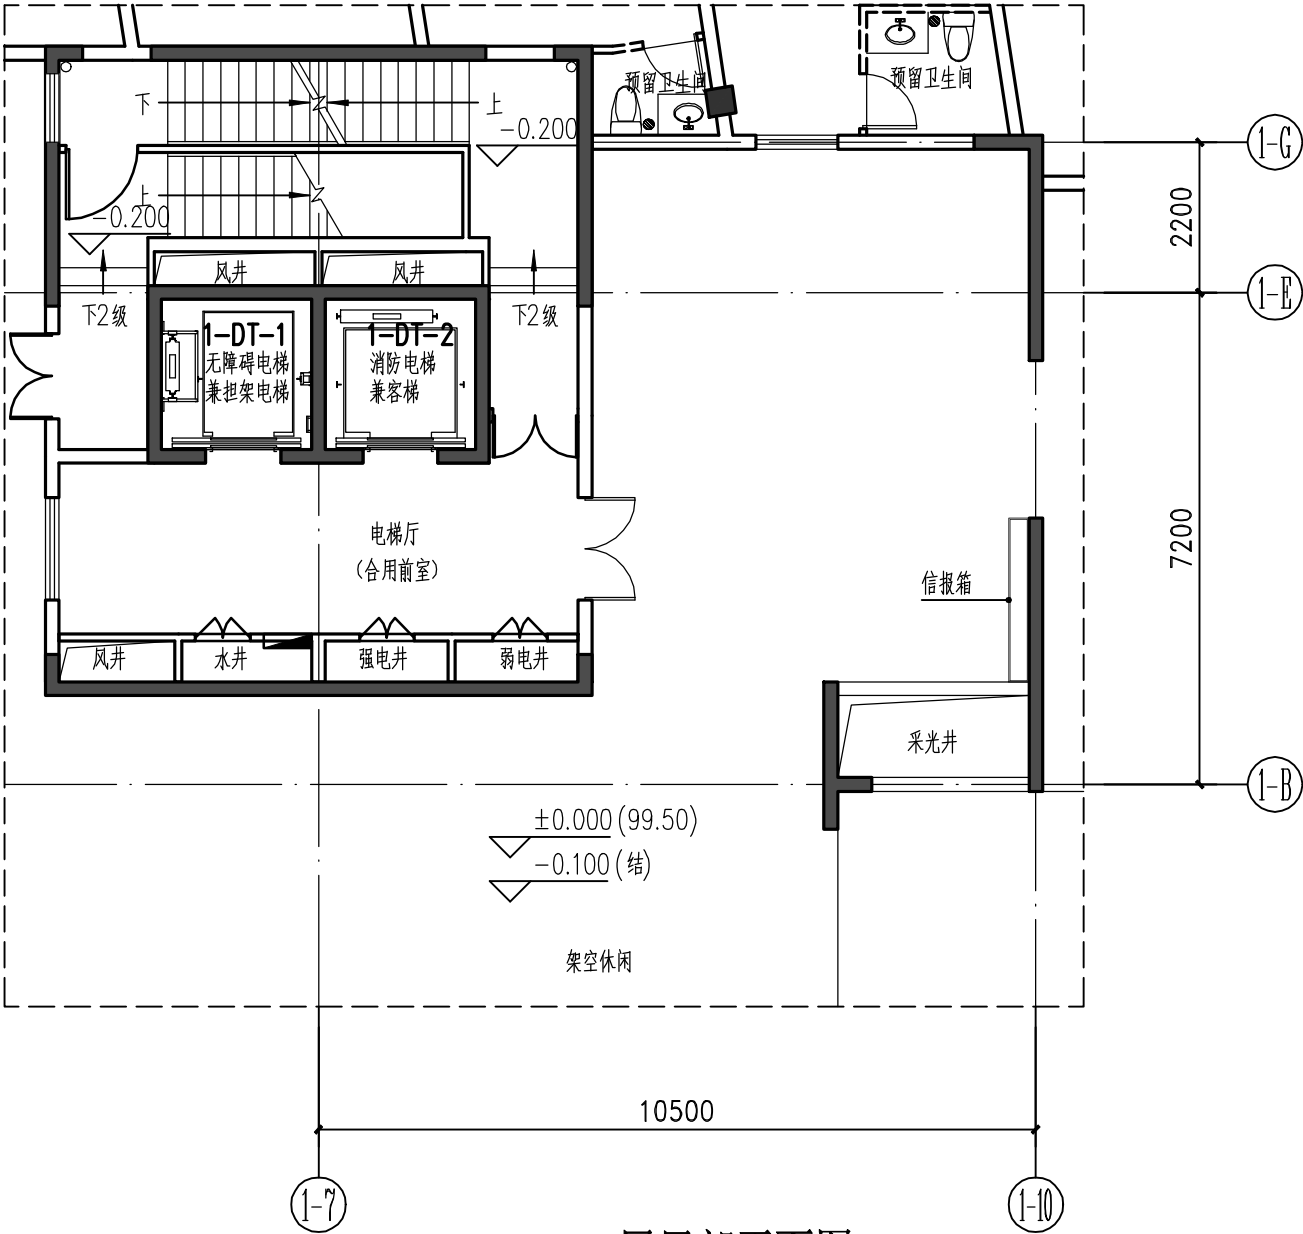

1#一层局部平面图
(修改前)

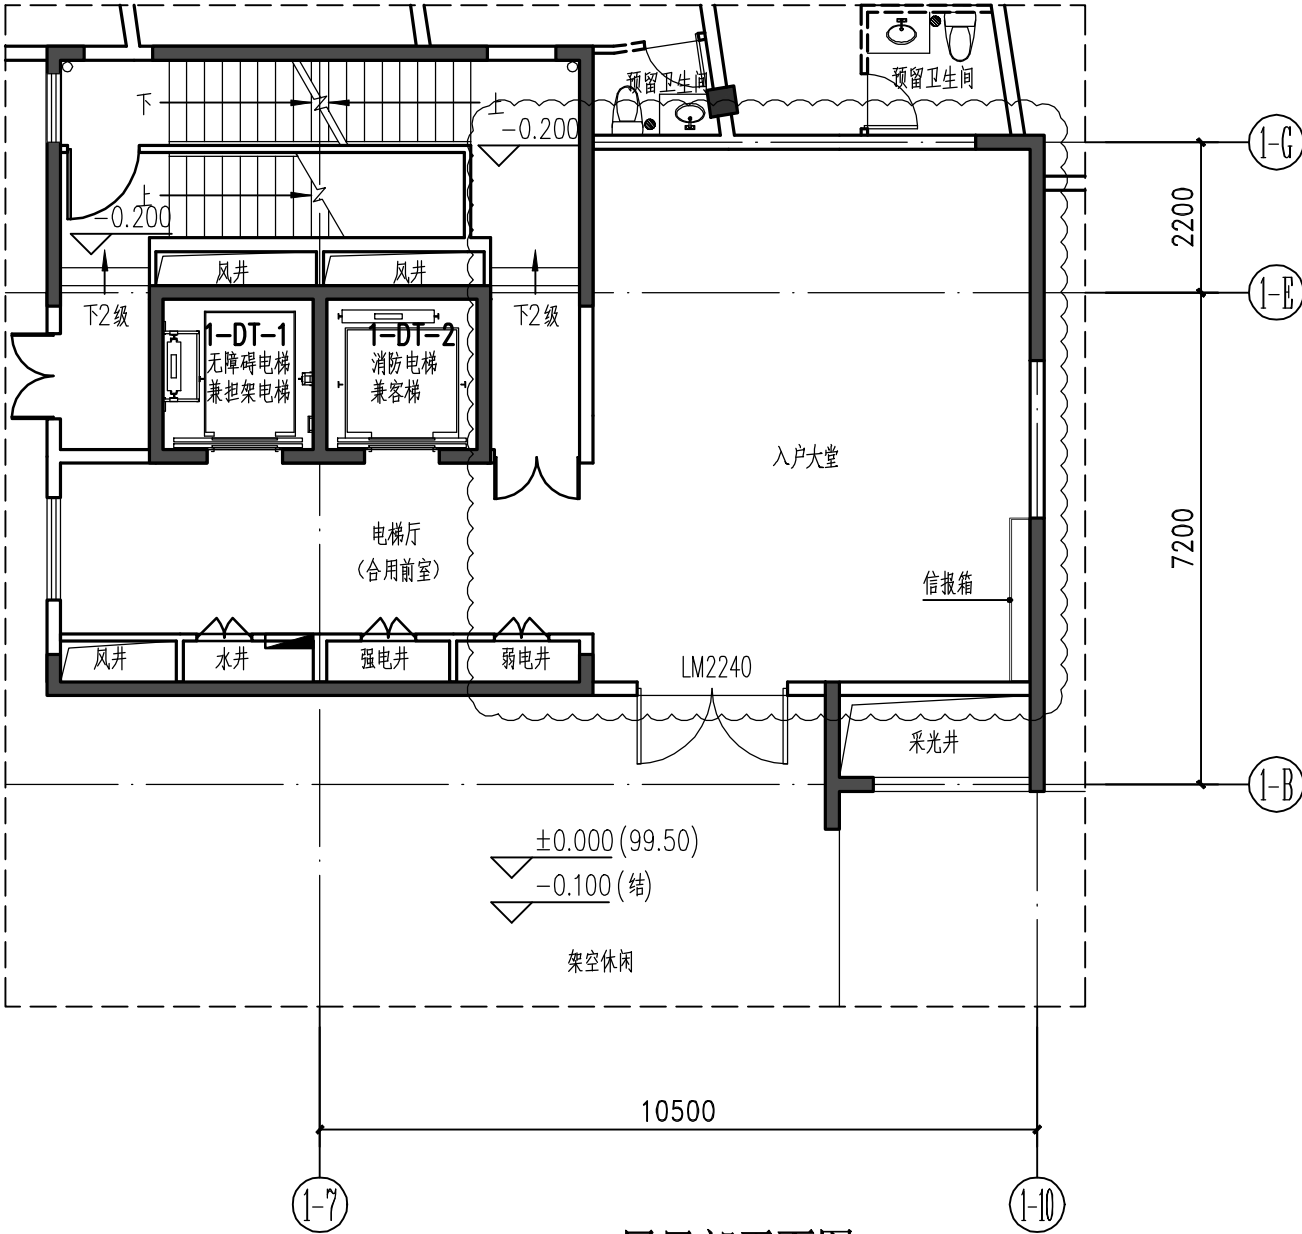



1#一层局部平面图
(修改后)

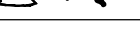项目负责人	方仕友 周玉凯		会签专业/人员	专业名称: 建筑	项目号: GD-21-03
专业负责人	周玉凯			建(构)筑物编号或名称: 1#住宅	项目名称: 世纪嘉园
审核	周玉凯			 北京世纪中天国际建筑设计有限公司 设计更改通知单	更改编号: (建)住宅改2024-1
校对	方仕友				更改日期: 2024年 09月27日
修改人	黄 杰				共17页 第14页
					附图共 0 页

注: 更改编号按专业, 年限顺序编. 如: (建)住宅改2021-01表示建筑专业住宅部分2021年第一次更改.

修改原因	根据业主要求	需要相应修改的专业	
------	--------	-----------	--

修改内容：
九、2#楼一层入户大堂布置修改，具体修改详下图云线所示：

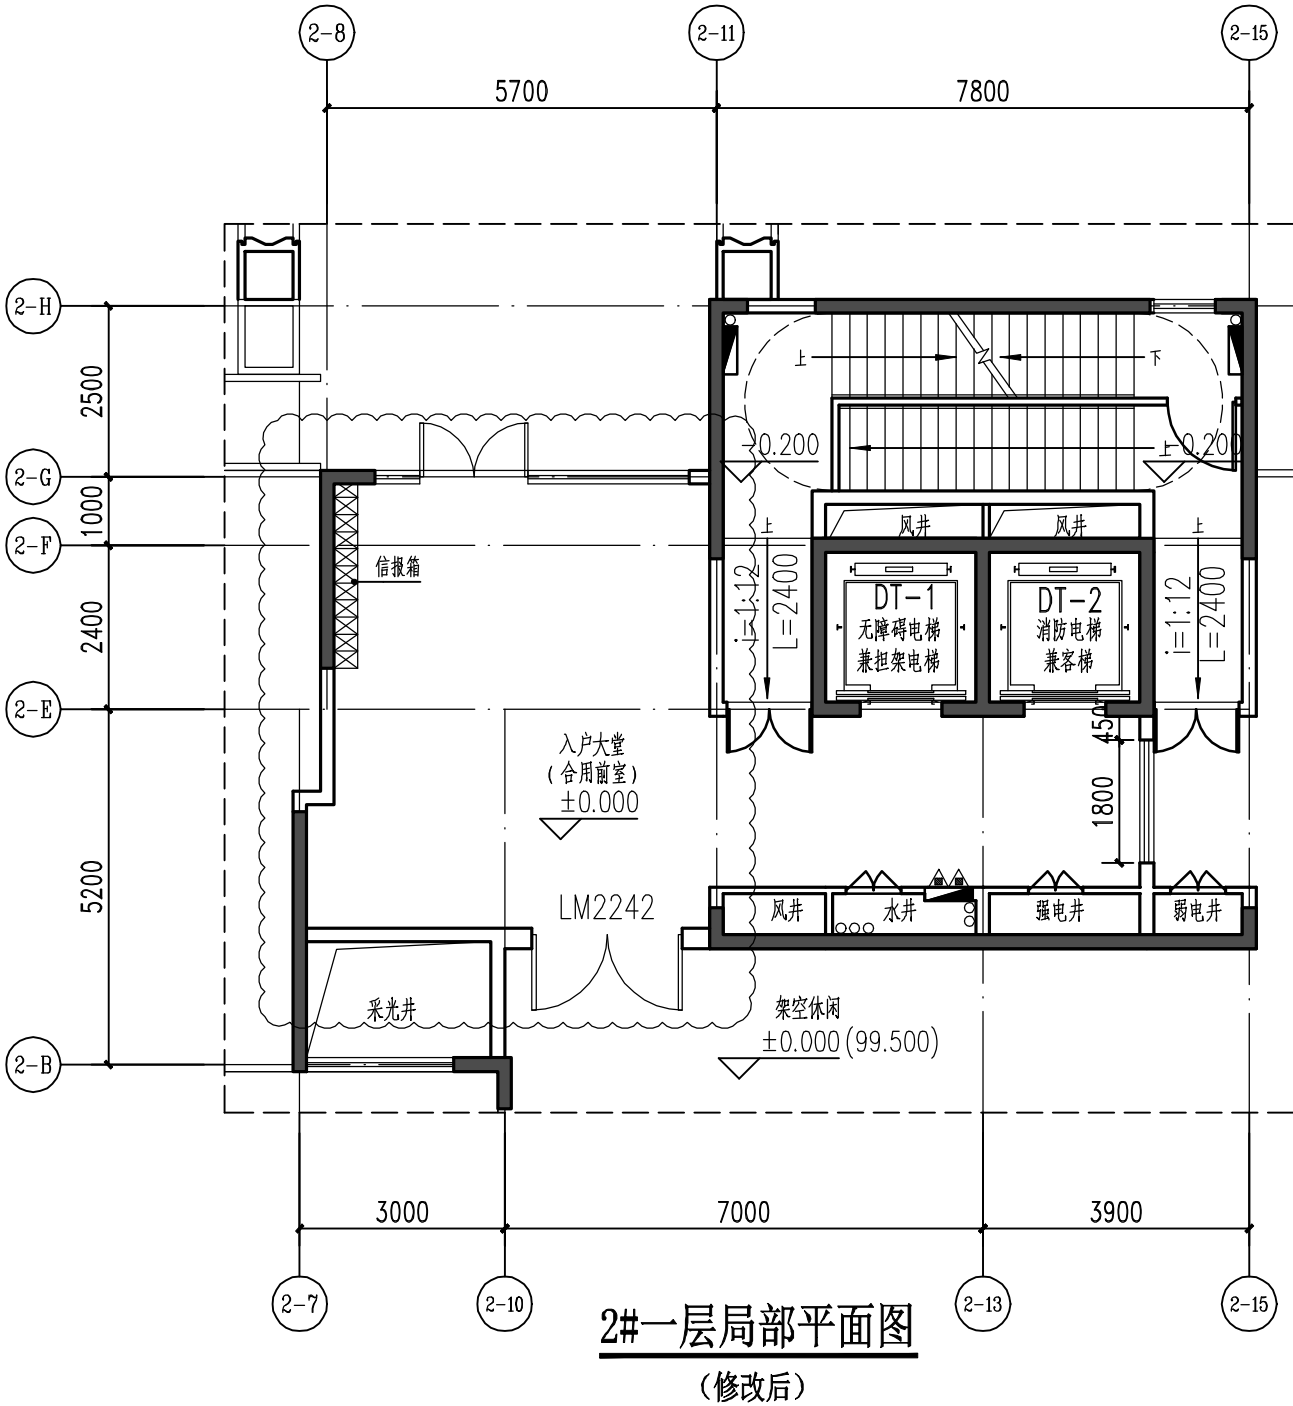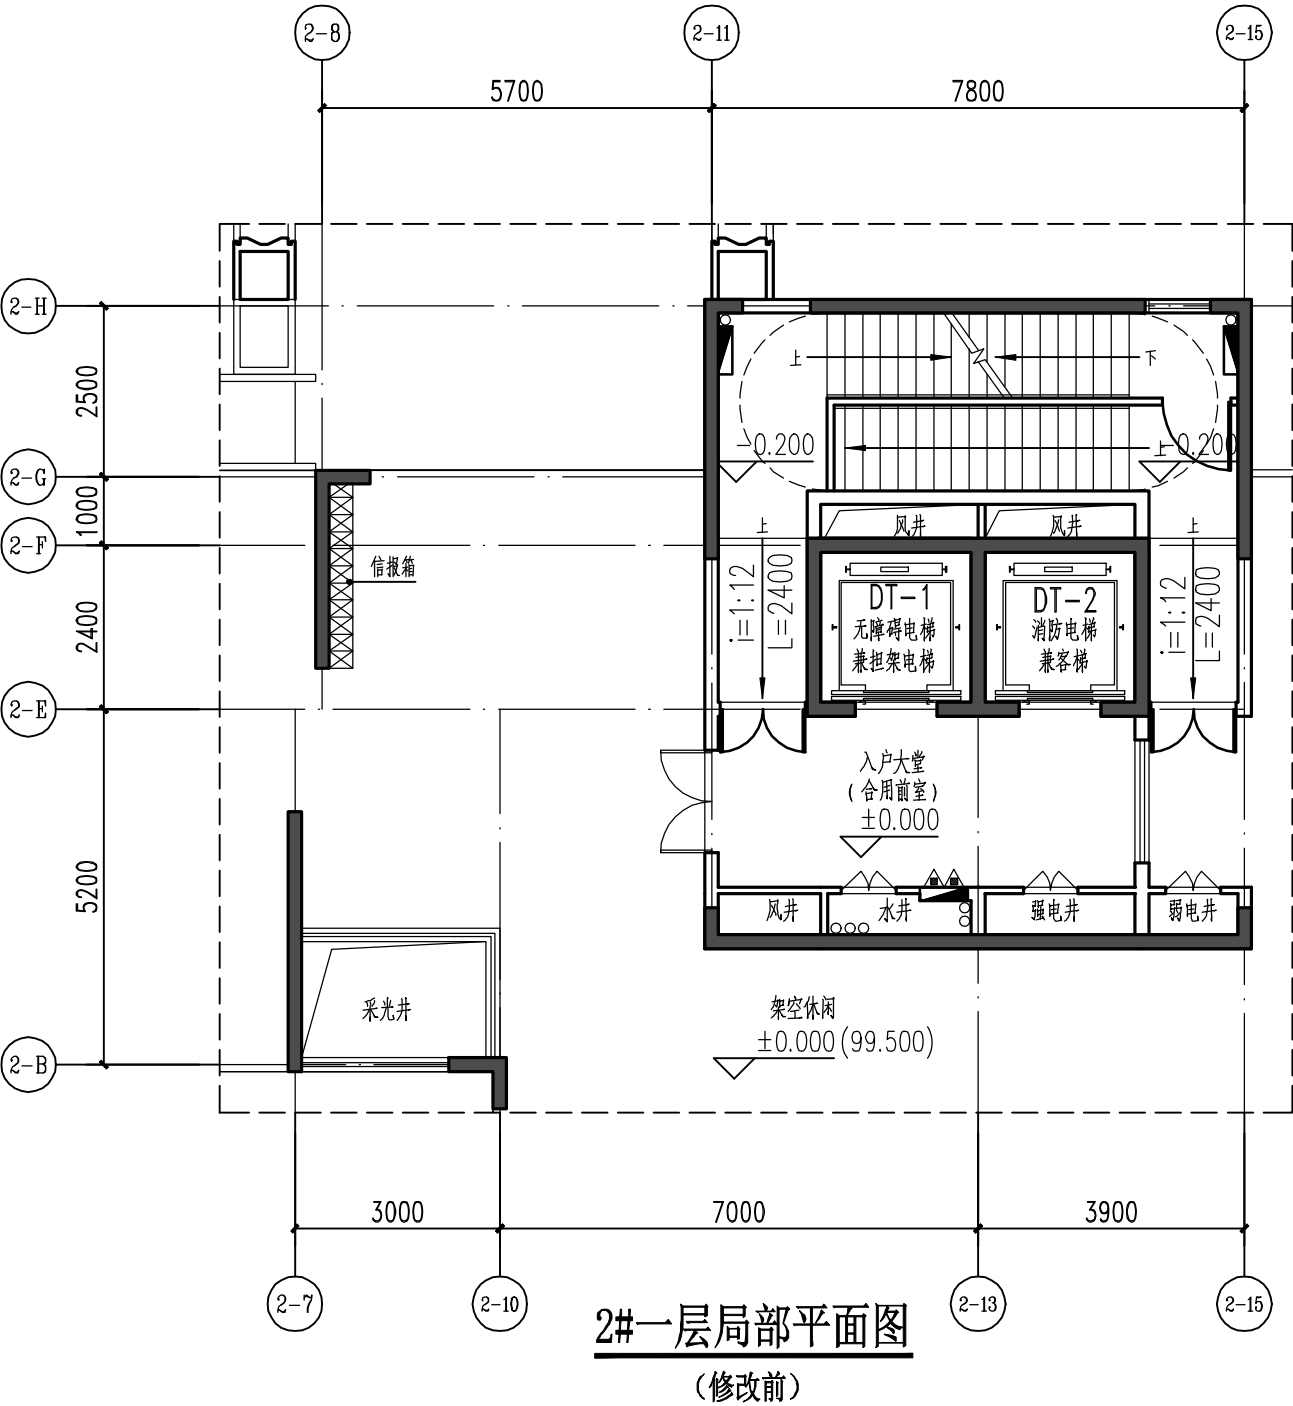


项目负责人	方仕友 周玉凯		会签专业/人员	专业名称: 建筑	项目号: GD-21-03
专业负责人	周玉凯			建(构)筑物编号或名称: 2#住宅	项目名称: 世纪嘉园
审核	周玉凯		 北京世纪中天国际建筑设计有限公司	设计更改通知单	更改编号: (建)住宅改2024-1
校对	方仕友				更改日期: 2024年 09月27日
修改人	黄 杰				共17页 第15页 附图共 0 页


注: 更改编号按专业, 年限顺序编. 如: (建)住宅改2021-01表示建筑专业住宅部分2021年第一次更改.

修改原因	根据业主要求	需要相应修改的专业	
------	--------	-----------	--



修改内容：
十、3#楼一层入户大堂布置修改，具体修改详下图云线所示：

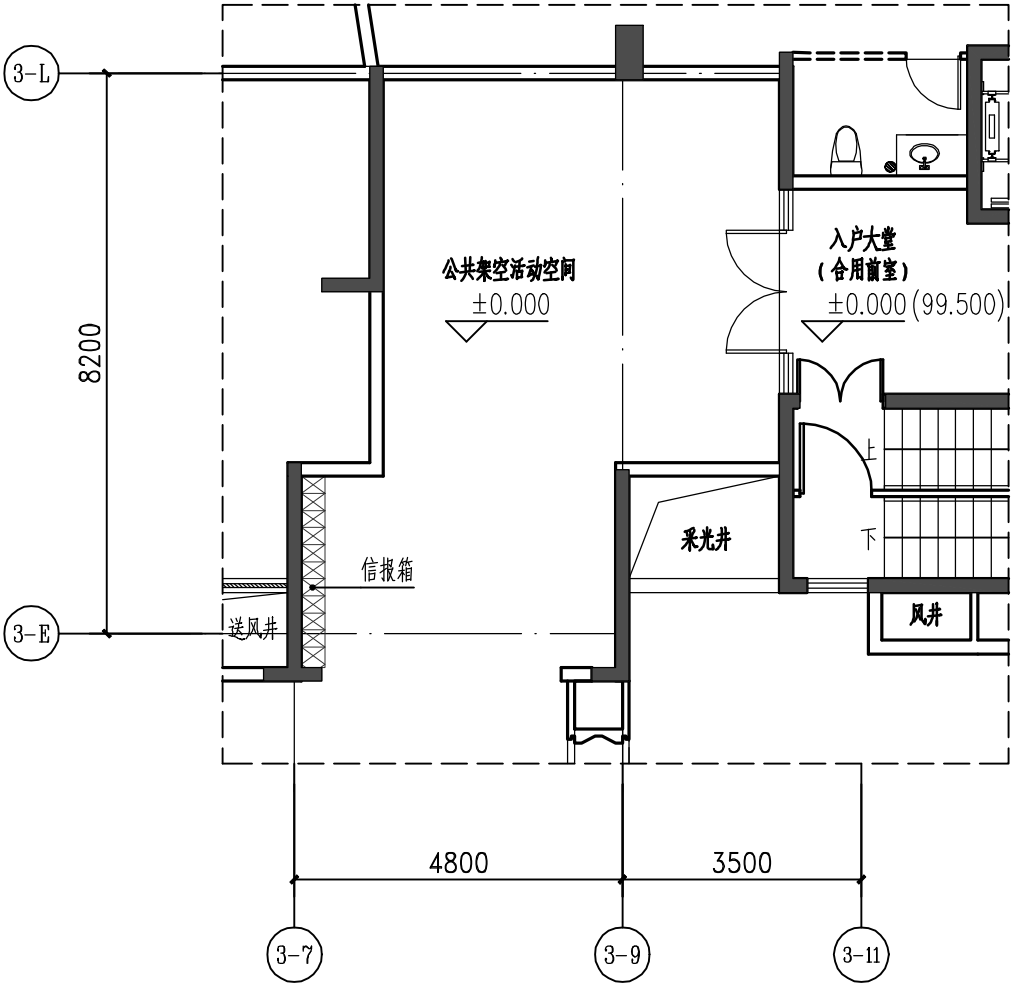

3#一层局部平面图
(修改前)

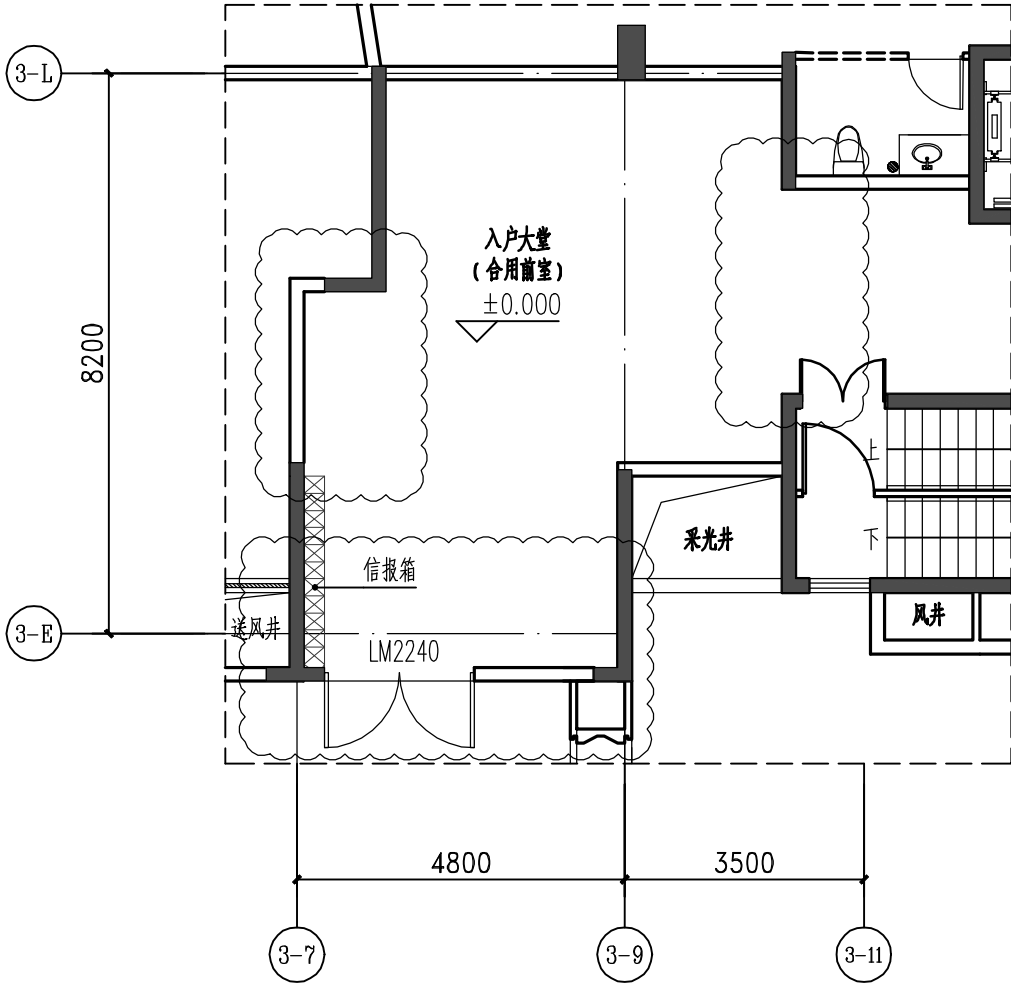


3#一层局部平面图
(修改后)

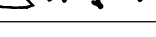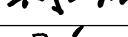项目负责人	方仕友 周玉凯		会签专业/人员	专业名称: 建筑	项目号: GD-21-03
专业负责人	周玉凯			建(构)筑物编号或名称: 3#住宅	项目名称: 世纪嘉园
审核	周玉凯			 北京世纪中天国际建筑设计有限公司 设计更改通知单	更改编号: (建)住宅改2024-1
校对	方仕友				更改日期: 2024年 09月27日
修改人	黄 杰				共17页 第16页
					附图共 0 页


注: 更改编号按专业, 年限顺序编. 如: (建)住宅改2021-01表示建筑专业住宅部分2021年第一次更改.

修改原因	根据业主要求	需要相应修改的专业	
------	--------	-----------	--


修改内容：
十一、4#楼一层入户大堂布置修改，具体修改详下图云线所示：

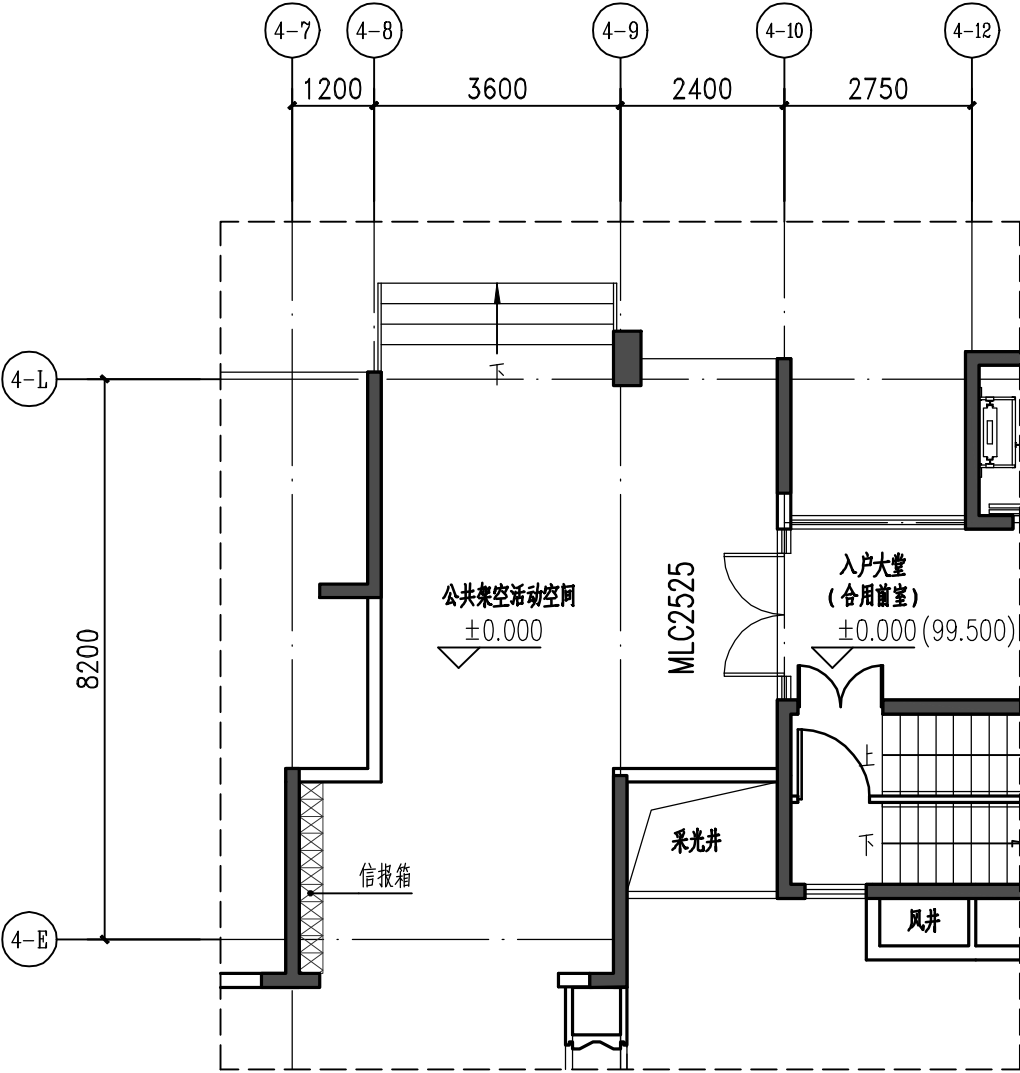

4#一层局部平面图
(修改前)

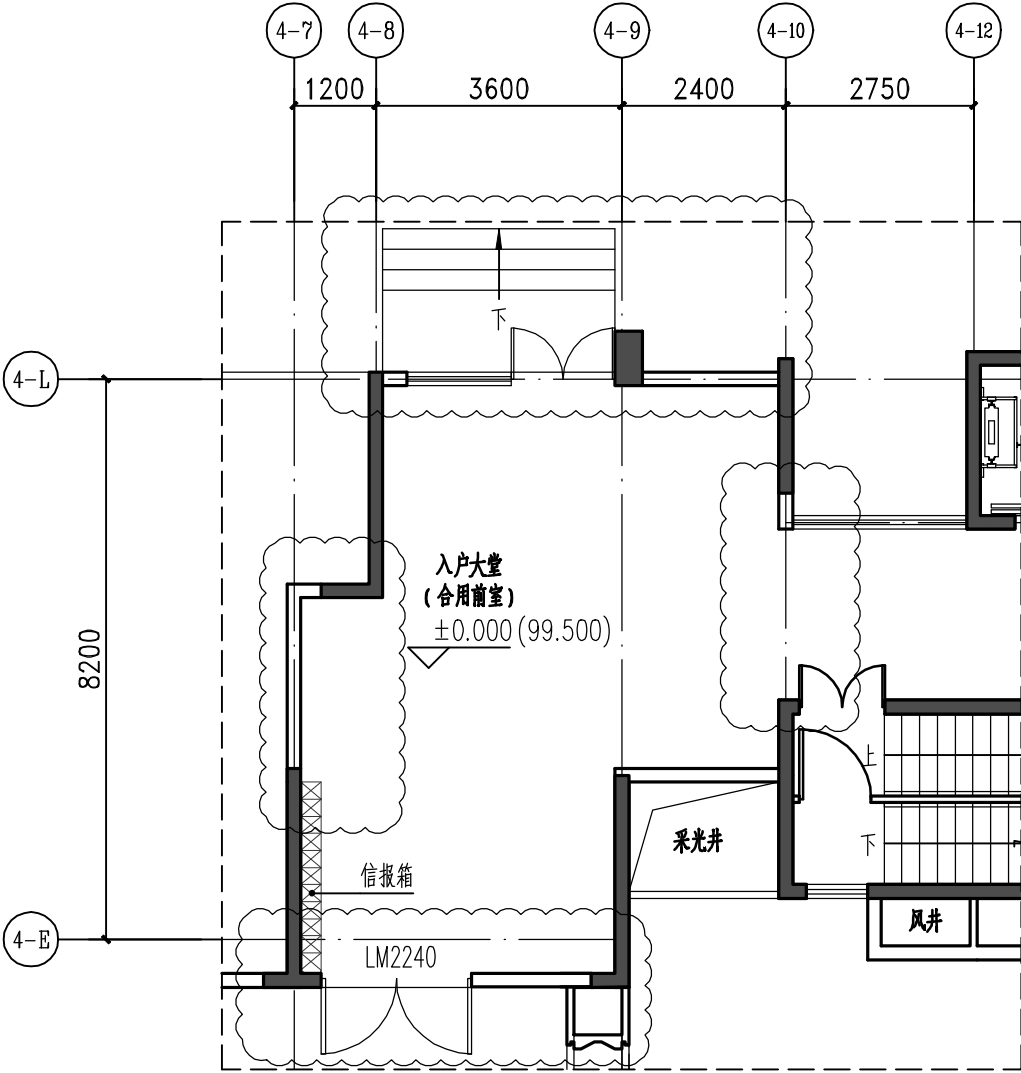

4#一层局部平面图
(修改后)

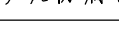项目负责人	方仕友 周玉凯		会签专业/人员	专业名称: 建筑	项目号: GD-21-03
专业负责人	周玉凯			建(构)筑物编号或名称: 4#住宅	项目名称: 世纪嘉园
审核	周玉凯			 北京世纪中天国际建筑设计有限公司 设计更改通知单	更改编号: (建)住宅改2024-1
校对	方仕友				更改日期: 2024年 09月27日
修改人	黄 杰				共17页 第17页
					附图共 0 页

注: 更改编号按专业, 年限顺序编. 如: (建)住宅改2021-01表示建筑专业住宅部分2021年第一次更改.