


蕉岭县2024年度第二批次城镇建设用地勘测定界图

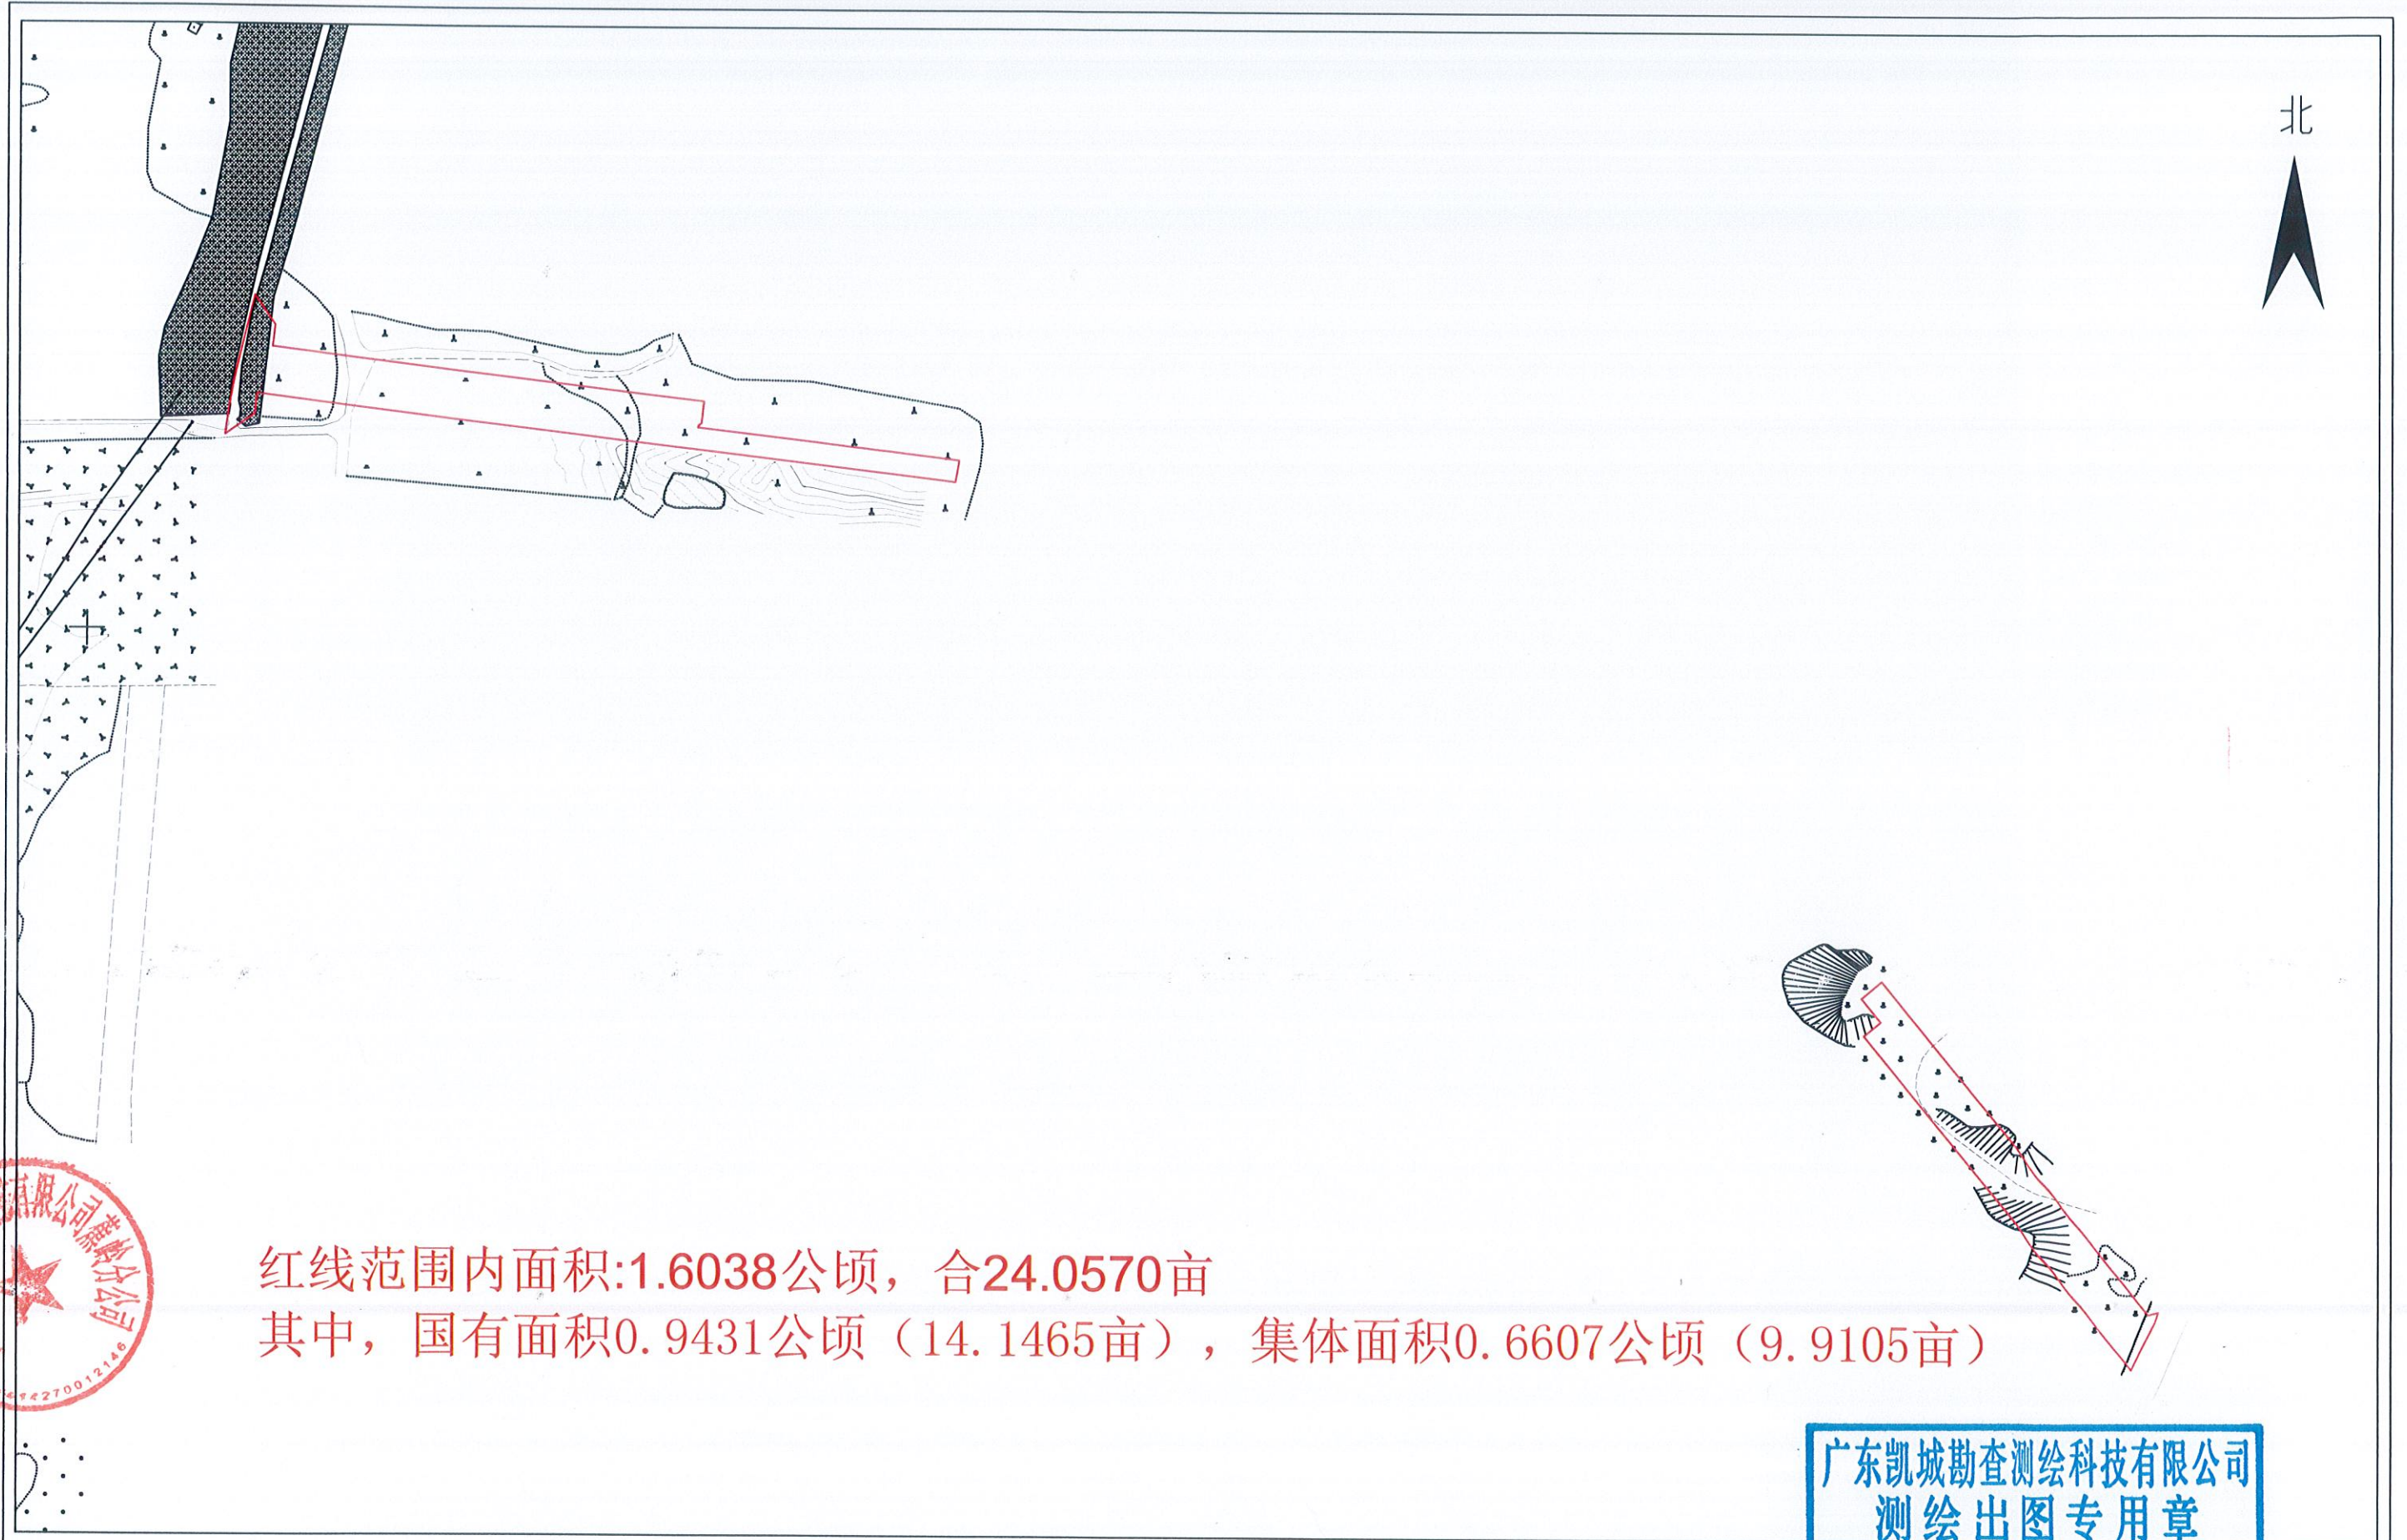

红线范围内面积:1.6038公顷, 合24.0570亩
其中, 国有面积0.9431公顷 (14.1465亩), 集体面积0.6607公顷 (9.9105亩)

广东凯城勘测测绘科技有限公司蕉岭分公司



广东凯城勘测测绘科技有限公司
测绘出图专用章

证书编号:乙测资字44511616
发证单位:广东省自然资源厅

测量员: 钟伟彬
绘图员: 黄鹏君
检查员: 邱超

2000国家大地坐标系
1985国家高程基准, 等高距为2米
GB/T0257.1-2017国家基本比例尺地图图式第一部分
1:1000地图图式

1:5000

广东凯城勘测测绘科技有限公司蕉岭分公司于2024年测制