


蕉岭县2023年度第五批次城镇建设用地图

比例尺: 1:2000

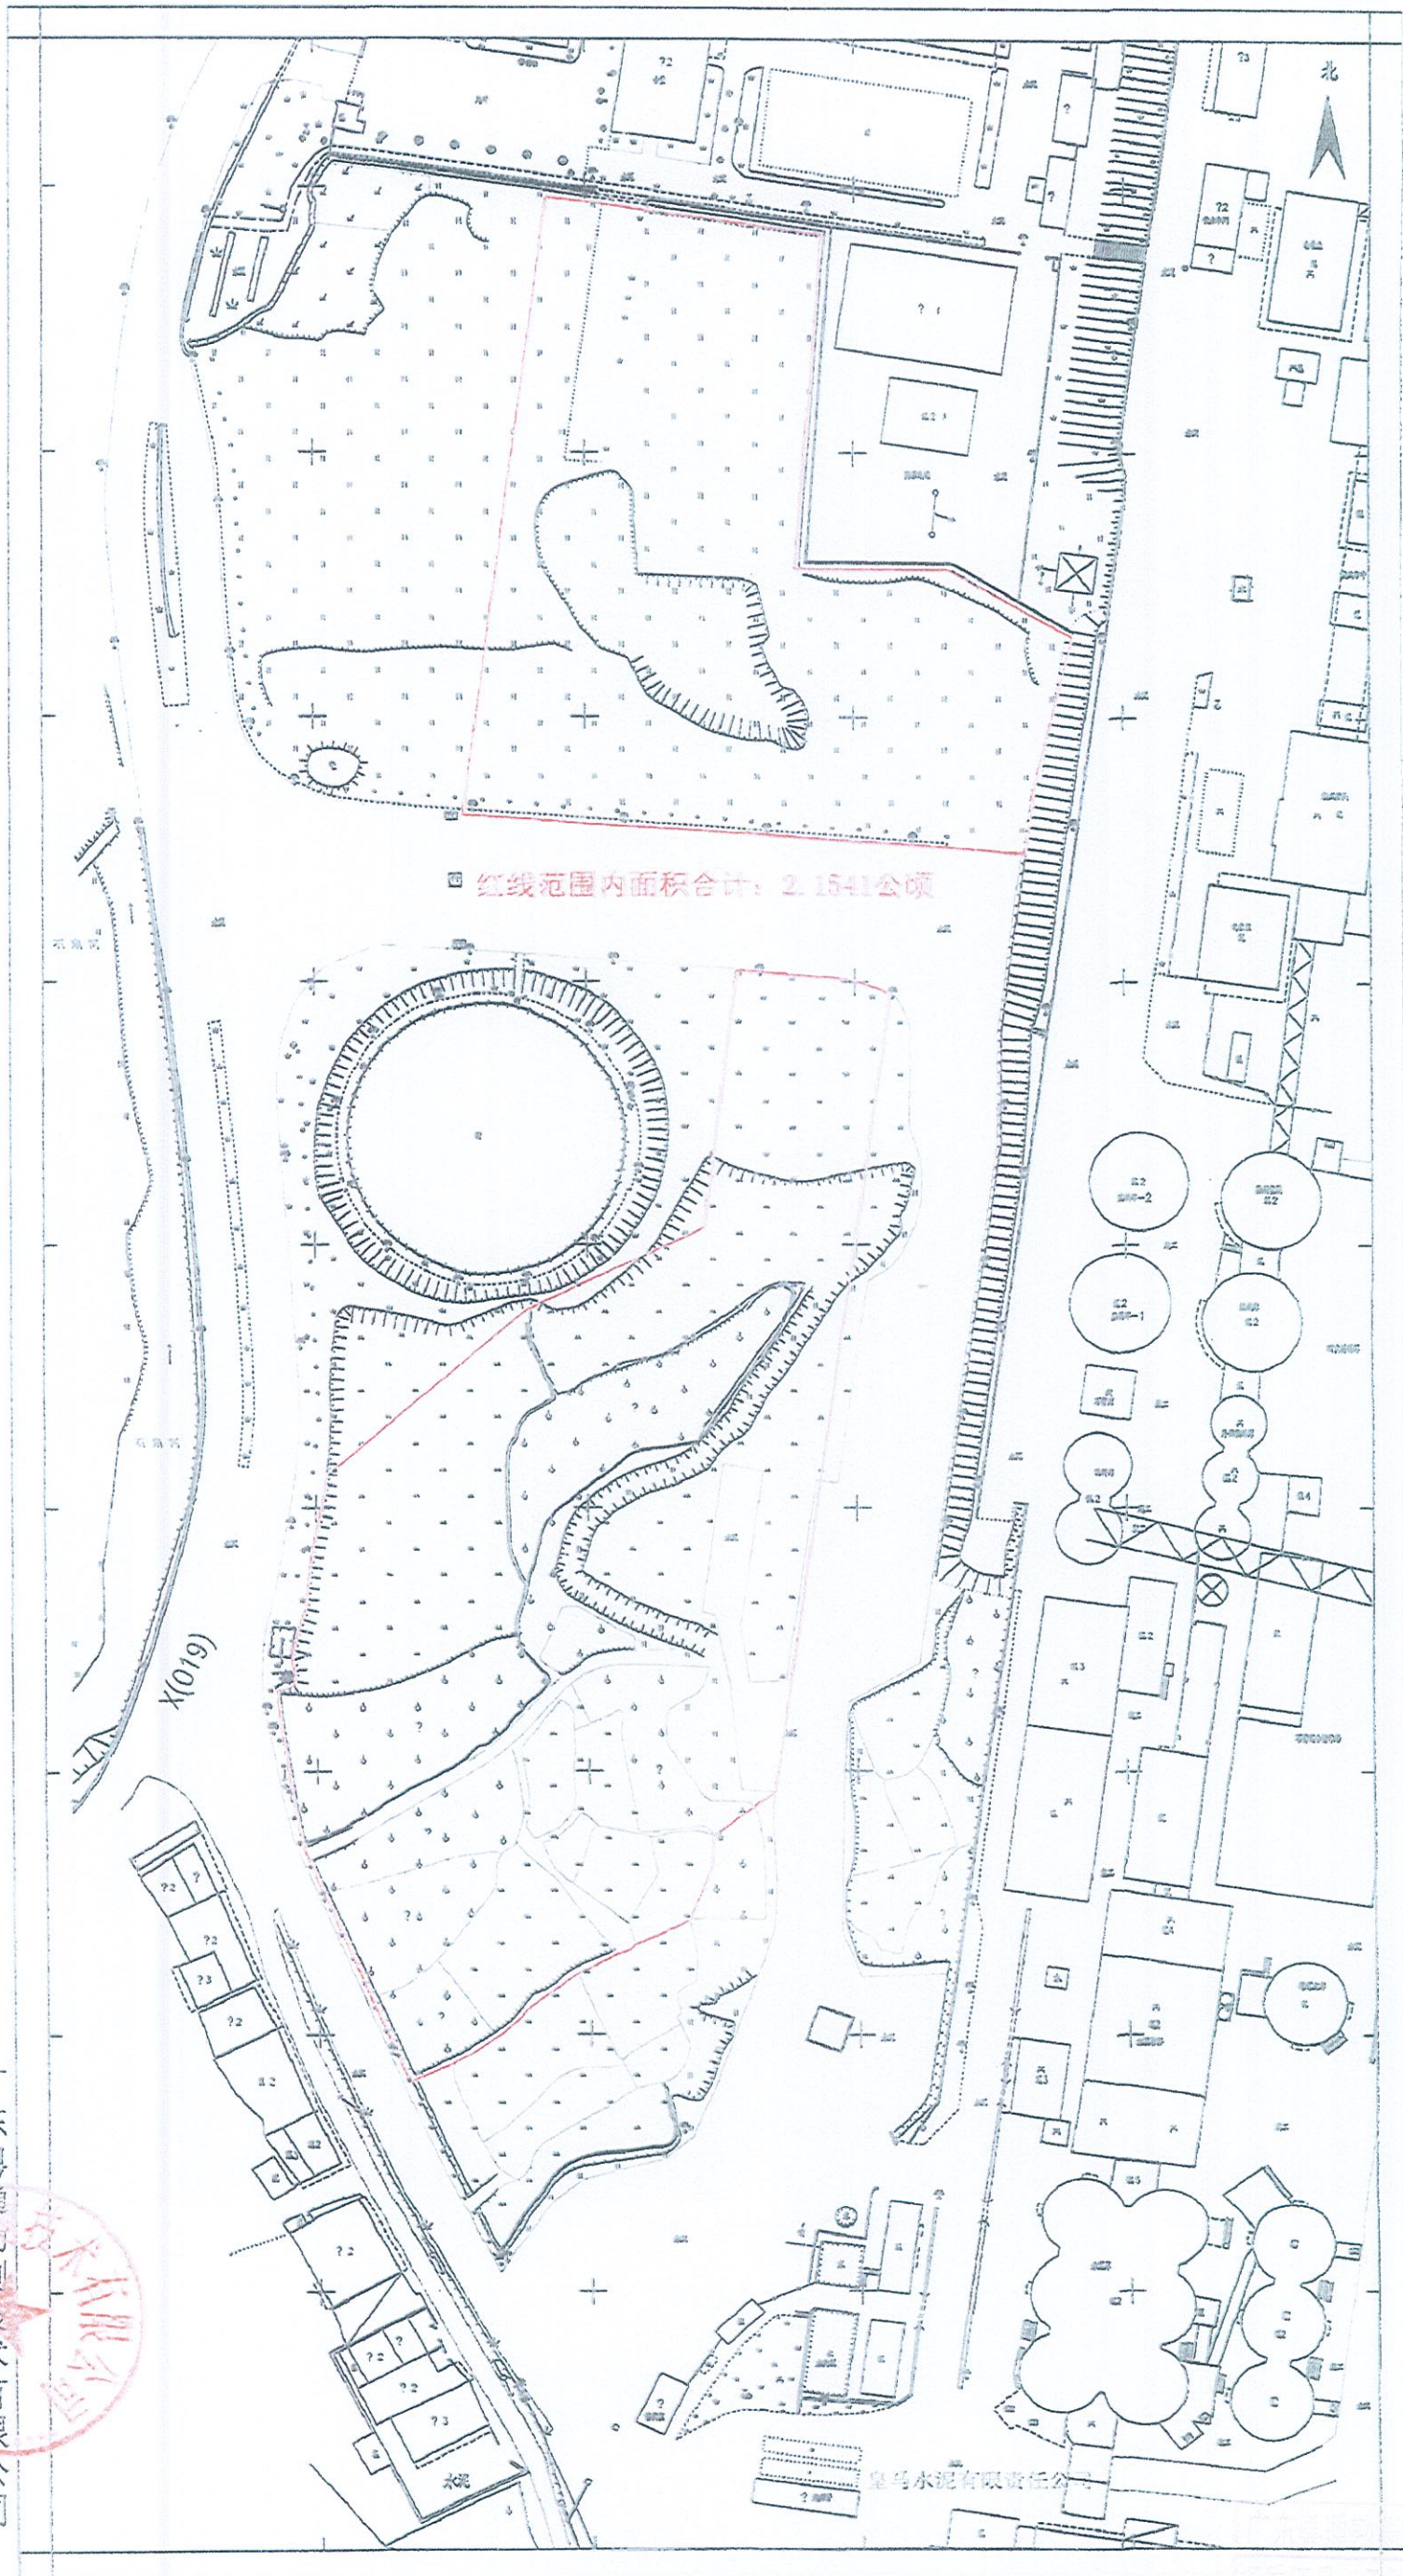

红线范围内面积合计: 2.1541公顷

广东粤通勘测技术有限公司

