


蕉岭高铁站综合交通枢纽及配套设施工程（一期）勘测定界图
2726.582-39415.445

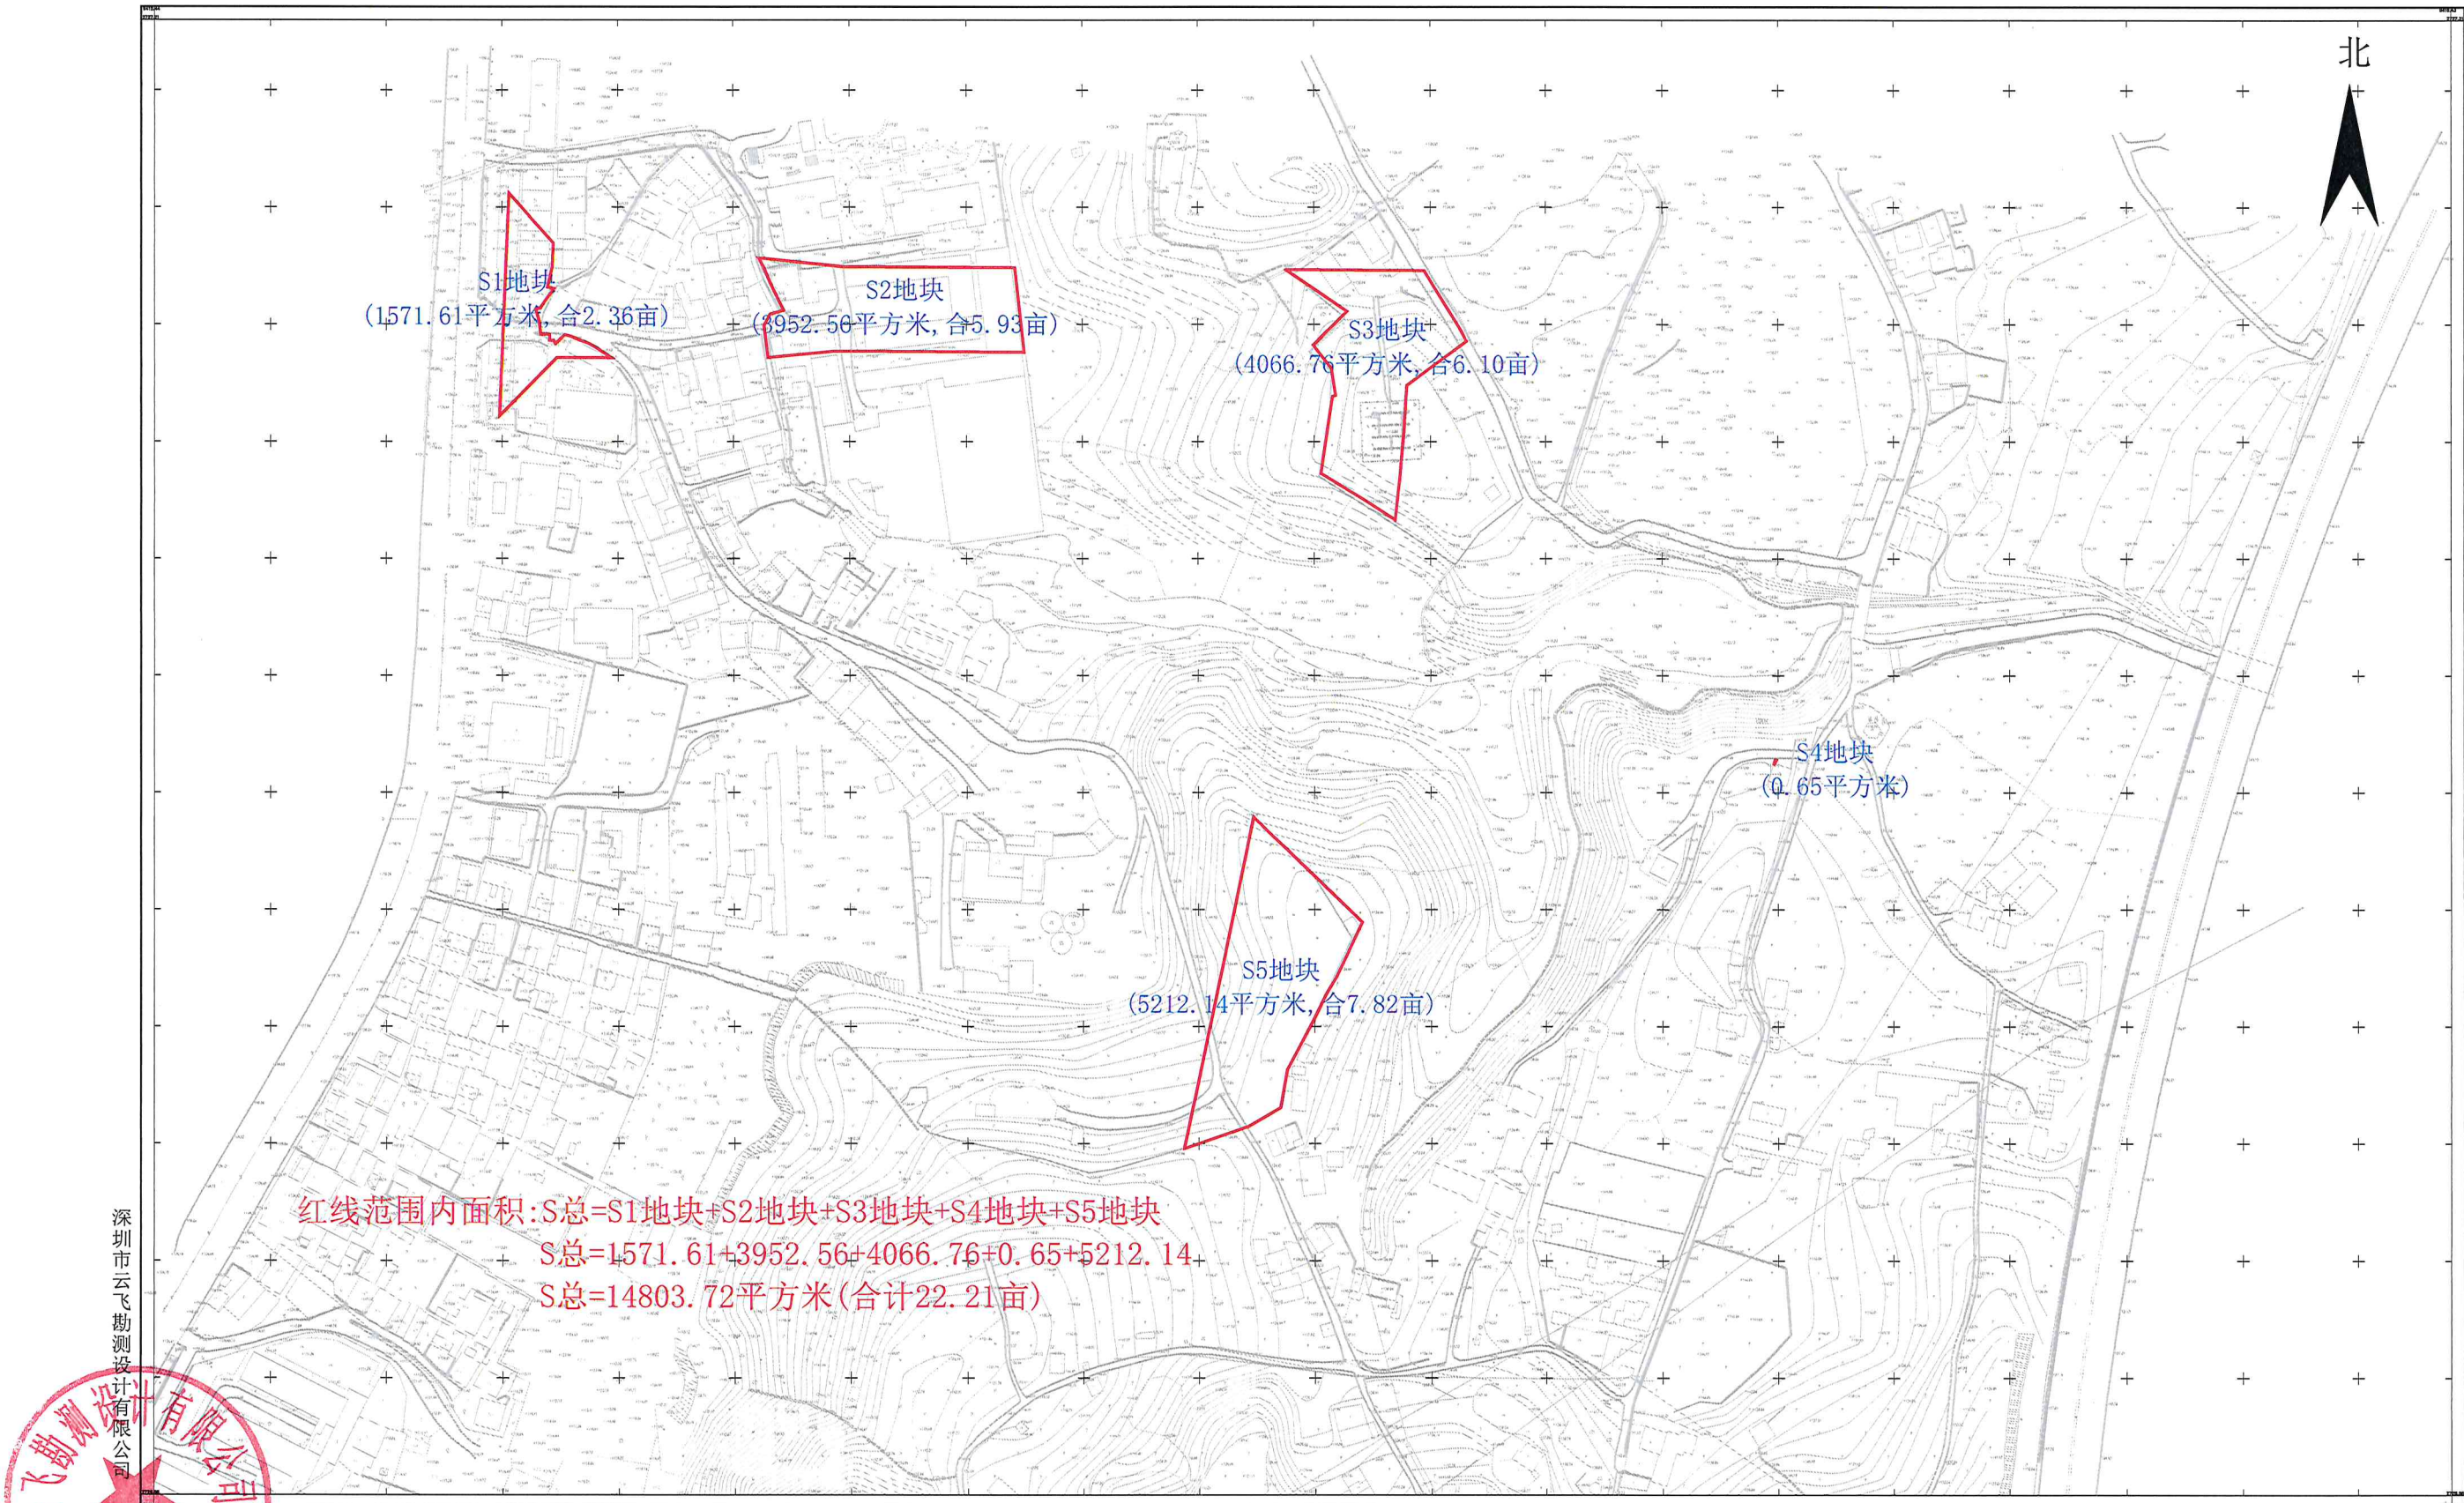

红线范围内面积: S总=S1地块+S2地块+S3地块+S4地块+S5地块
S总=1571.61+3952.56+4066.76+0.65+5212.14
S总=14803.72平方米(合计22.21亩)

深圳市云飞勘测设计有限公司
测绘编号: 20241202
2000国家大地坐标系
1985国家高程基准, 等高距为1M
2017年图版式
2024年12月数字化成图

1:3000

附注: 测量员: 李伟忠
绘图员: 彭伟
检查员: 傅圣平
资料专用章
乙测资字44508858