


蕉岭华侨农场革命烈士纪念碑

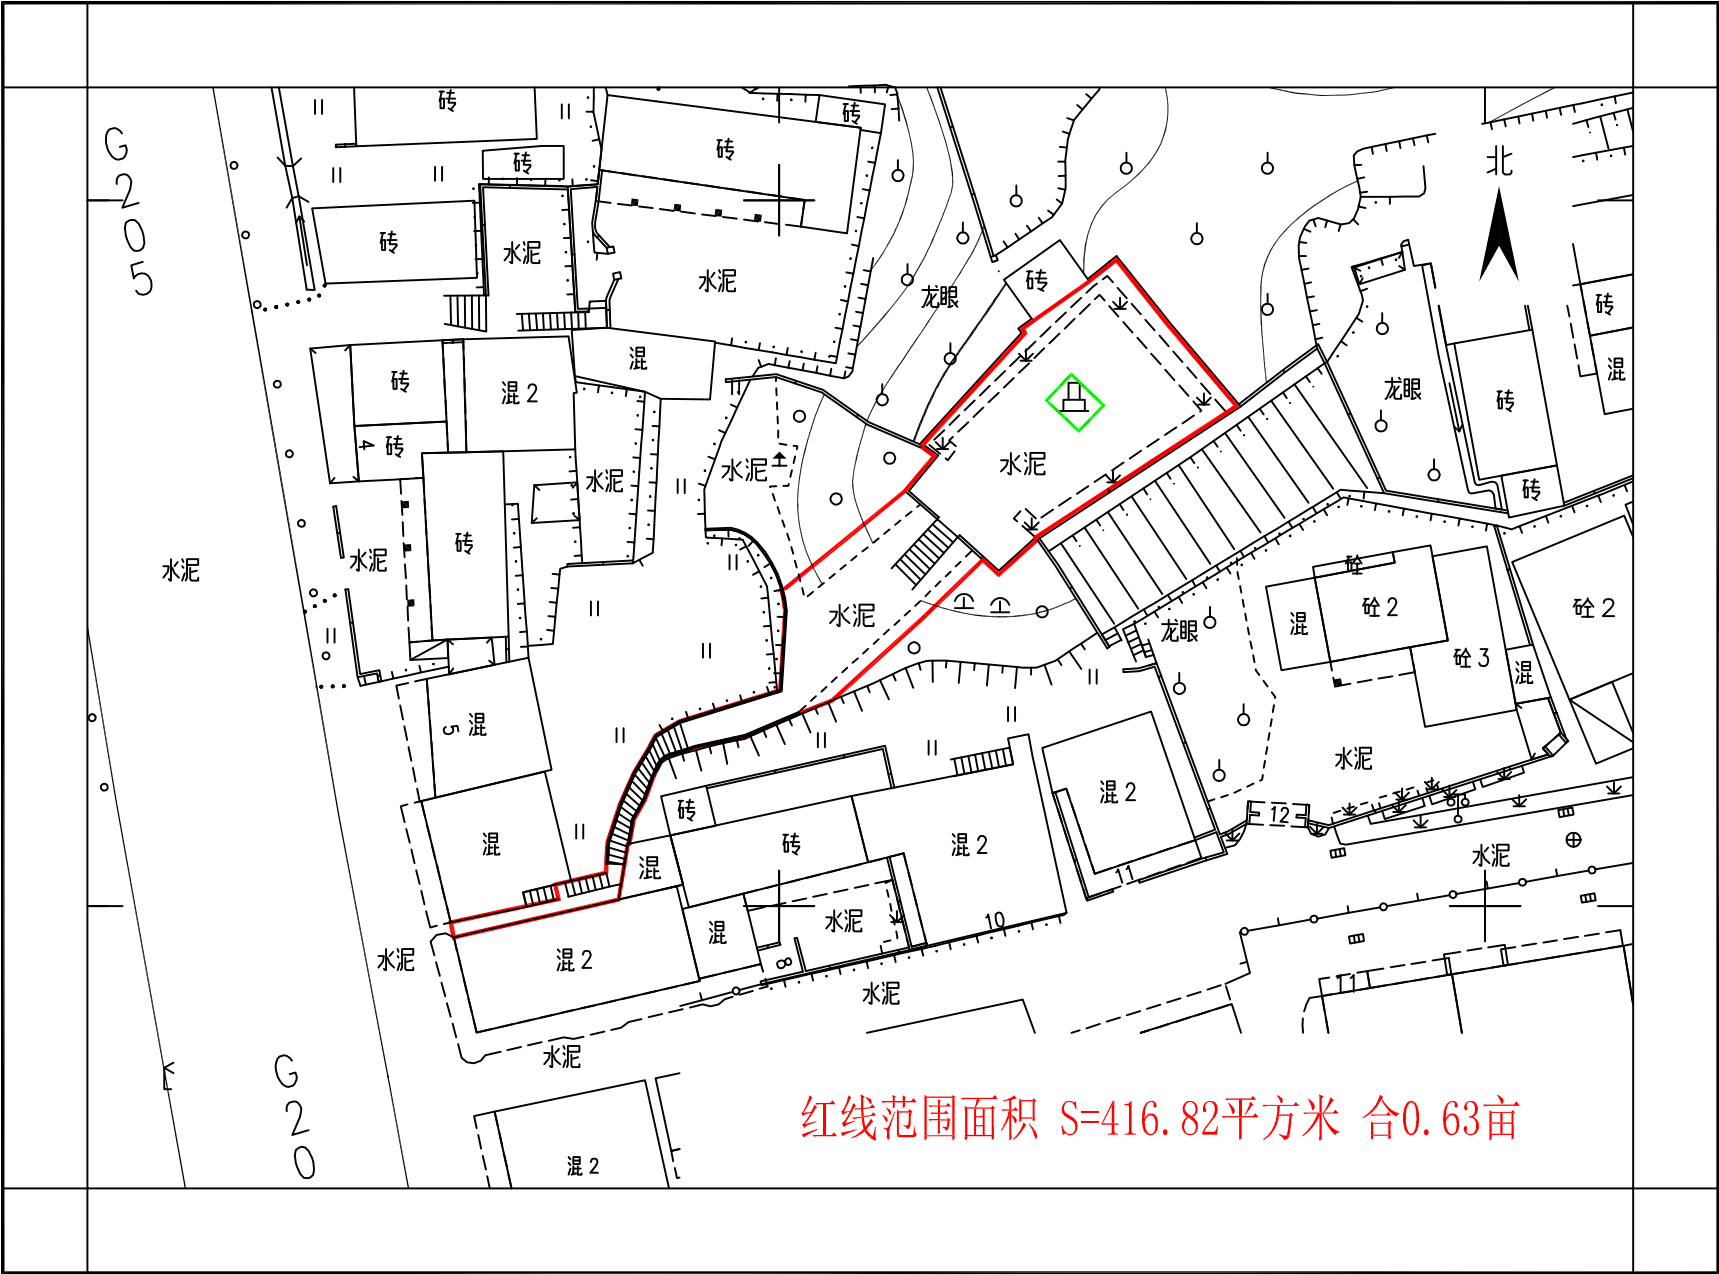

广东粤通勘测技术有限公司

1:500