


新铺镇尖坑村抗日民族英雄谢晋元将军纪念碑

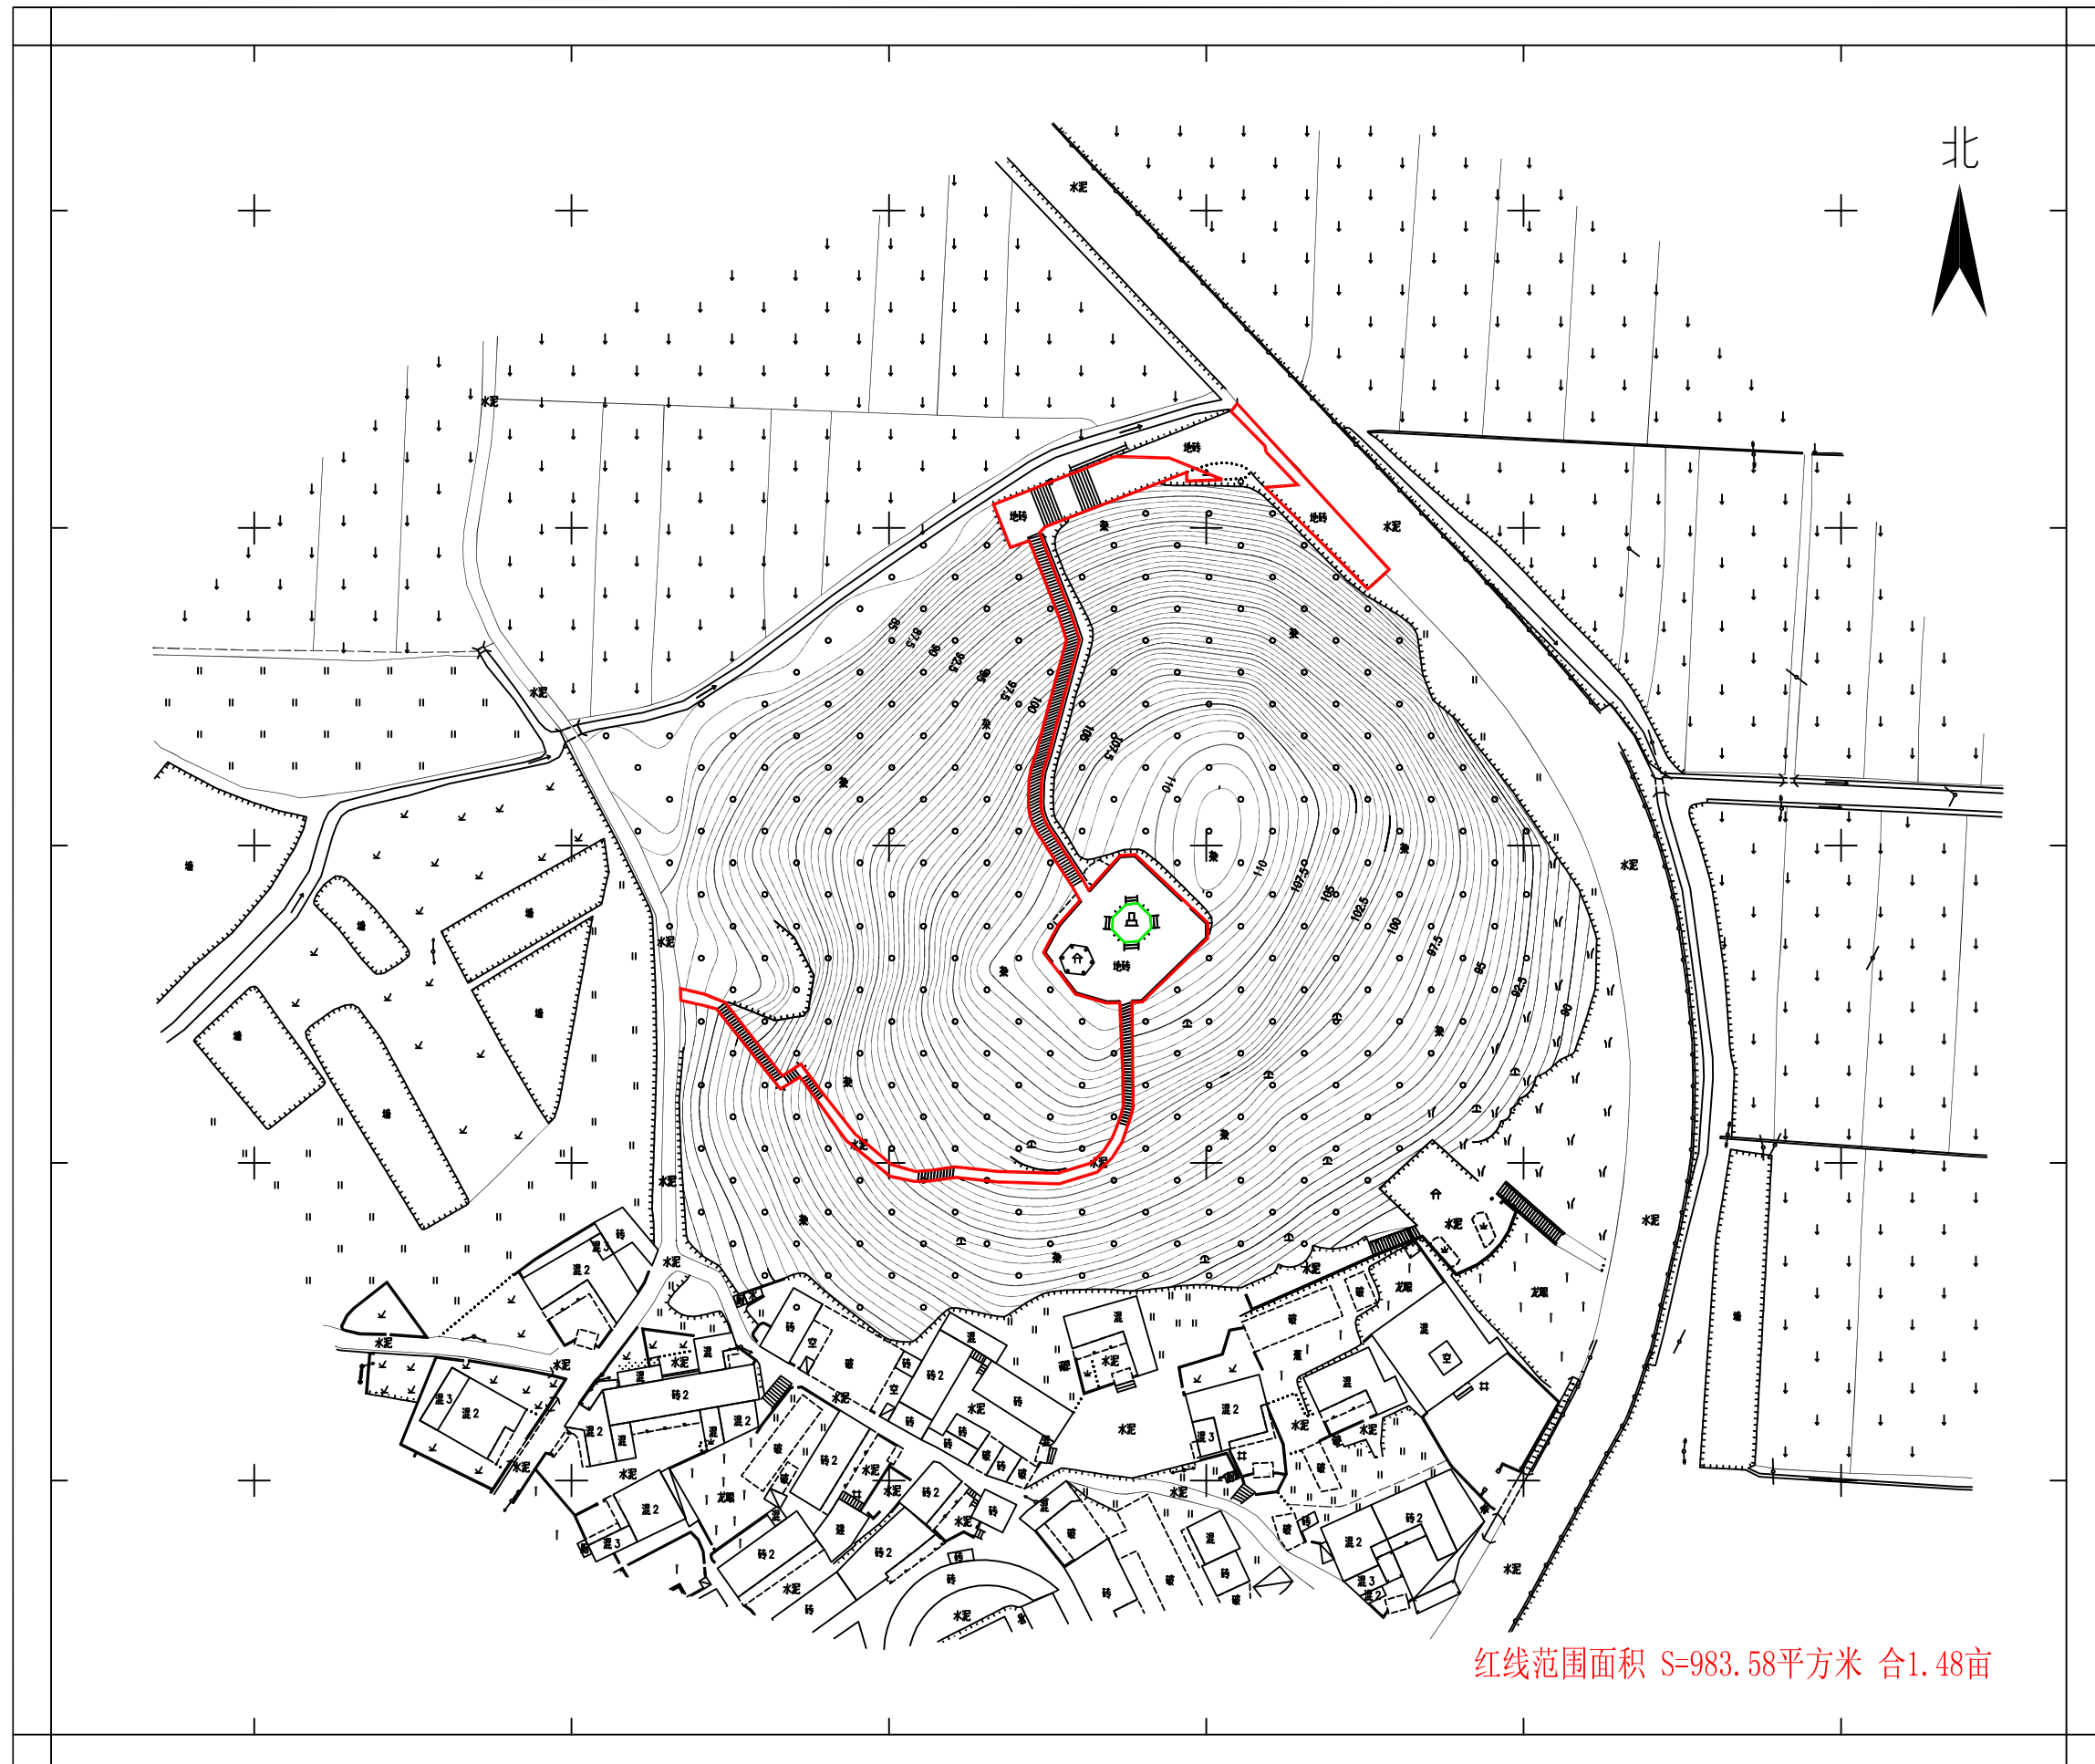

2024年10月数字化制图。
2000国家大地坐标系。
1985国家高程基准,等高距为0.5米。
2007年版图式。

1:1000

测量员：陆 昊
绘图员：董润敏
检查员：谢青华

广东粤通勘测技术有限公司