


蕉岭县镇山公园革命烈士纪念碑

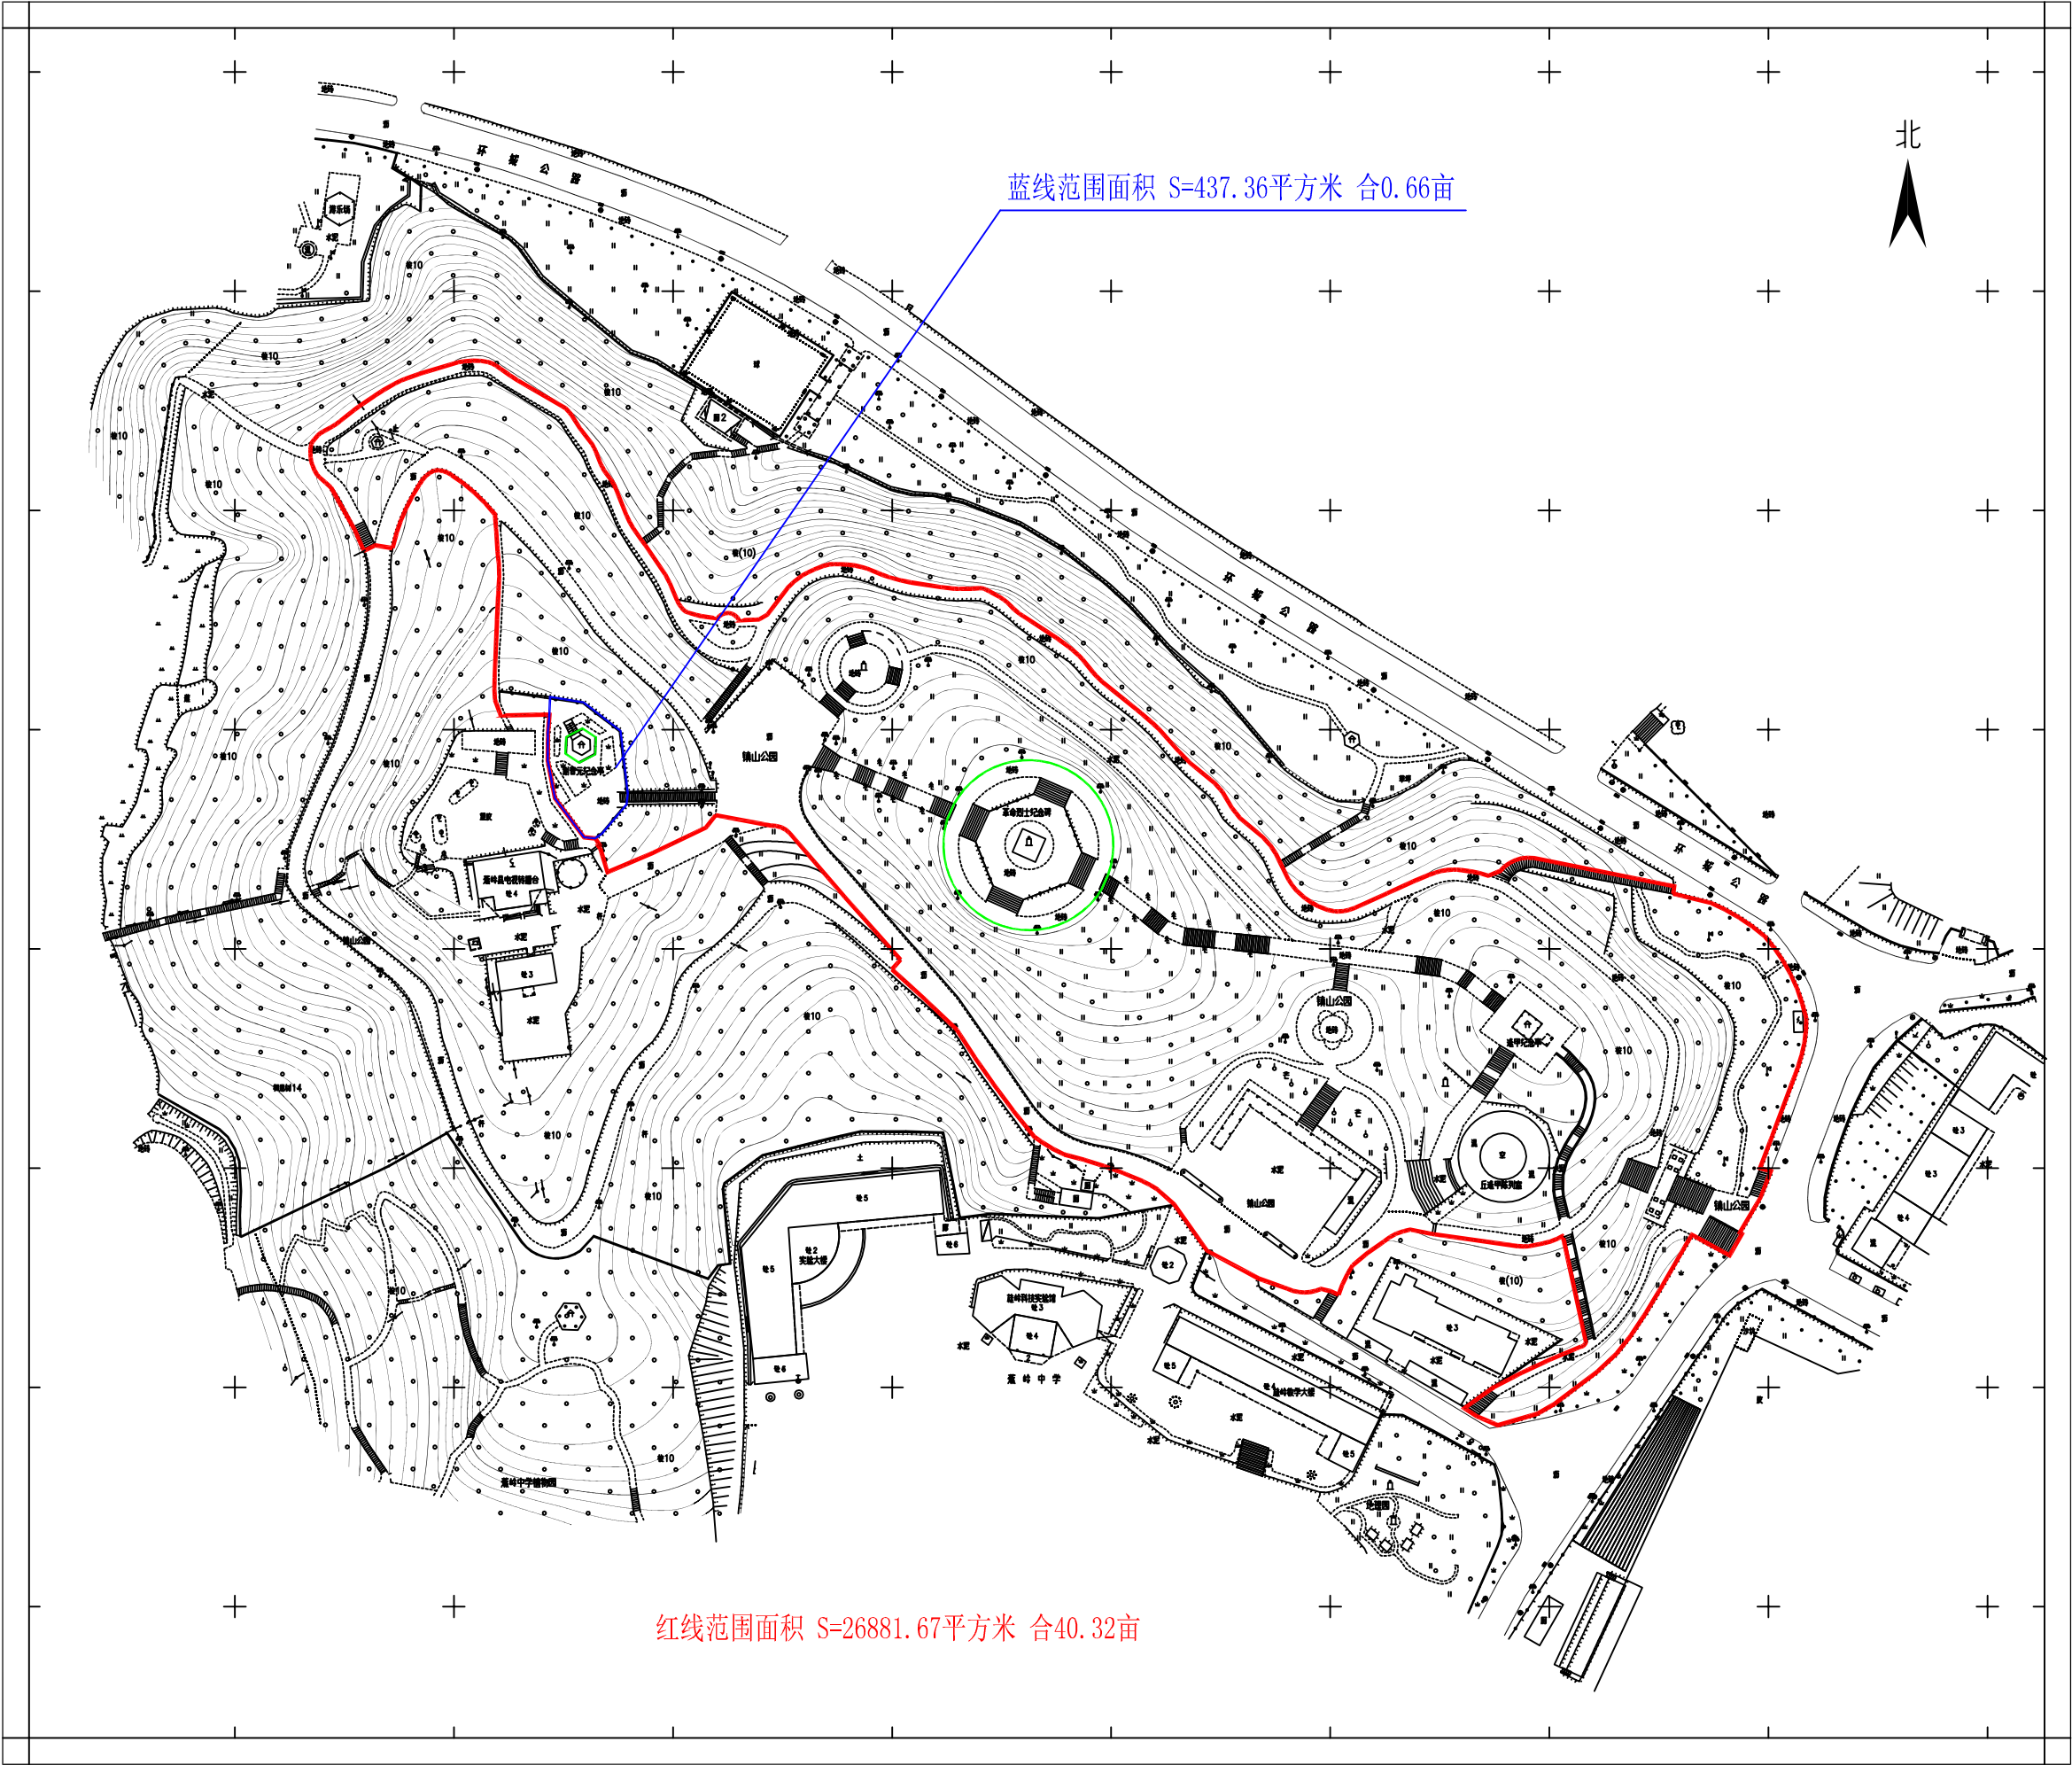

广东粤通勘测技术有限公司

2024年10月数字化制图。
2000国家大地坐标系。
1985国家高程基准,等高距为1米。
2007年版图式。

1:1500

测量员: 陆 昊
绘图员: 谢青华
检查员: 石战胜