


附件:

蕉岭县2024年度第二批城镇建设用地征地预告附图

测绘编号: 250123

广东凯城勘察测绘科技有限公司蕉岭分公司

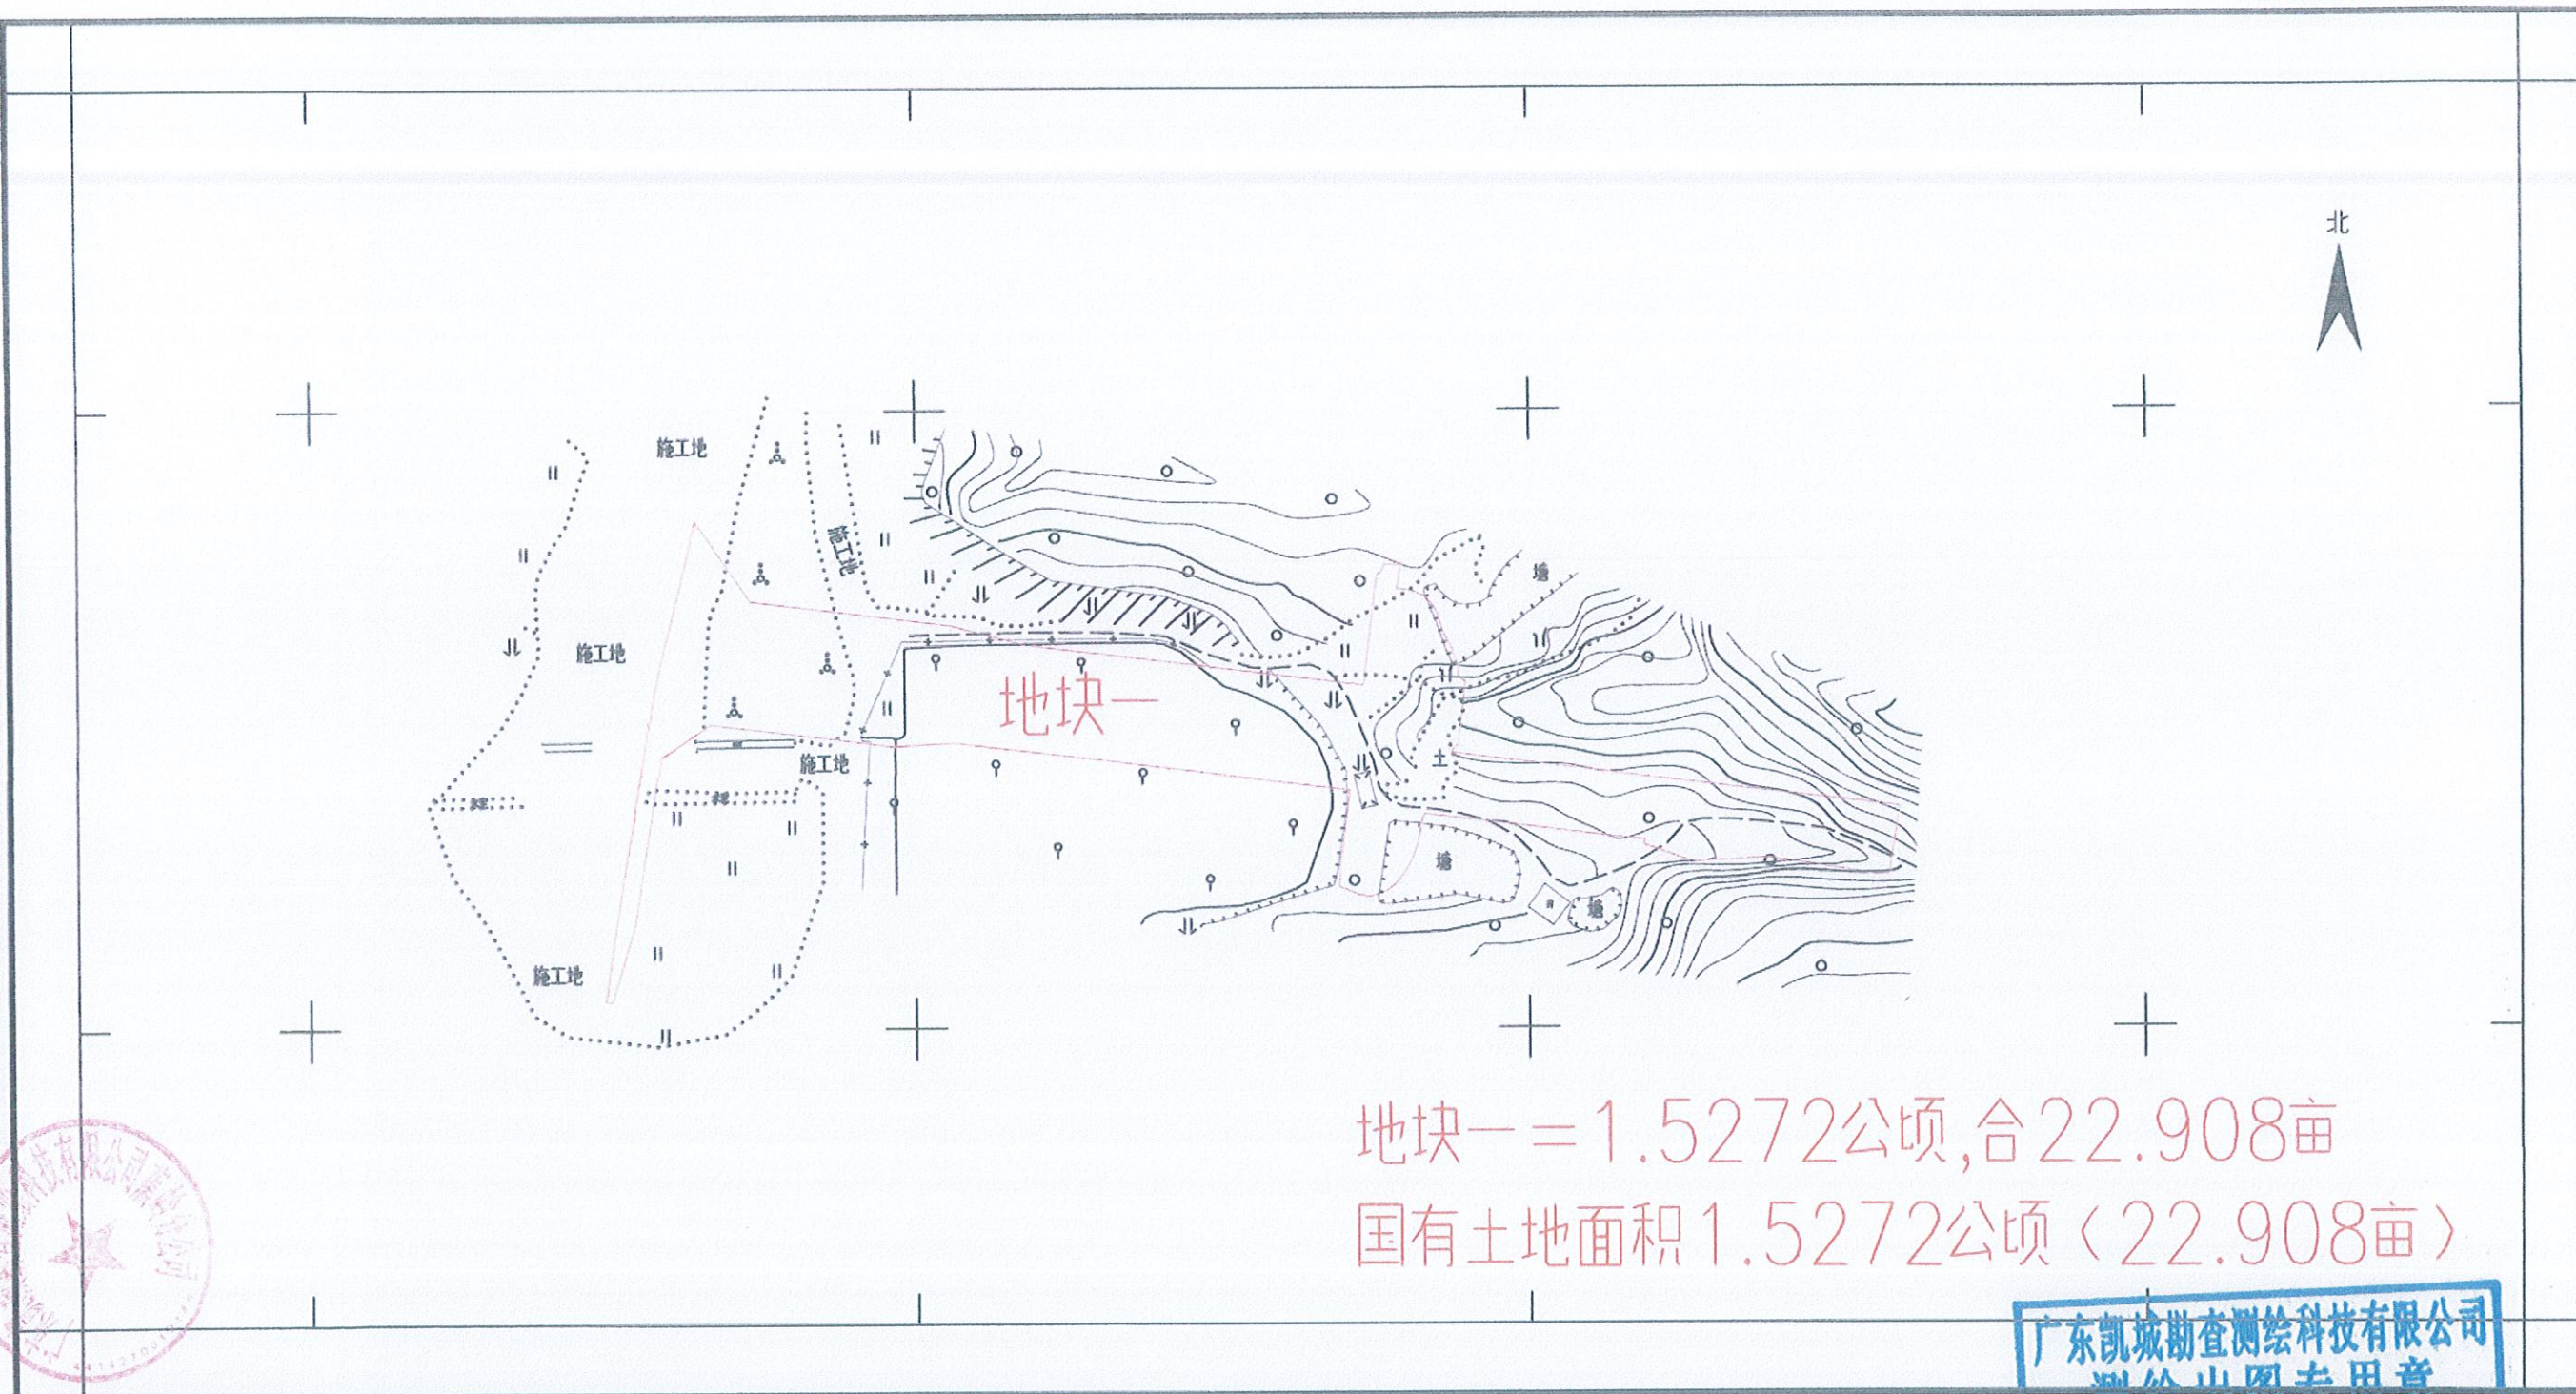

地块一=1.5272公顷,合22.908亩
国有土地面积1.5272公顷(22.908亩)

测绘编号: 250123

2000国家大地坐标系

1985国家高程基准,等高距为2米.

GB/T 20257.1-2017 国家基本比例尺地图图式 第一部分:

1:1000地形图图式

广东凯城勘察测绘科技有限公司蕉岭分公司于2025年测制


1:1000

广东凯城勘察测绘科技有限公司
测绘出图专用章
证书编号:乙测资字44511618
发证单位:广东省自然资源厅

测量员: 钟伟彬
绘图员: 黄鹏君
检查员: 788

蕉岭县2024年度第二批次城镇建设征地预公告附图

测绘编号: 250124

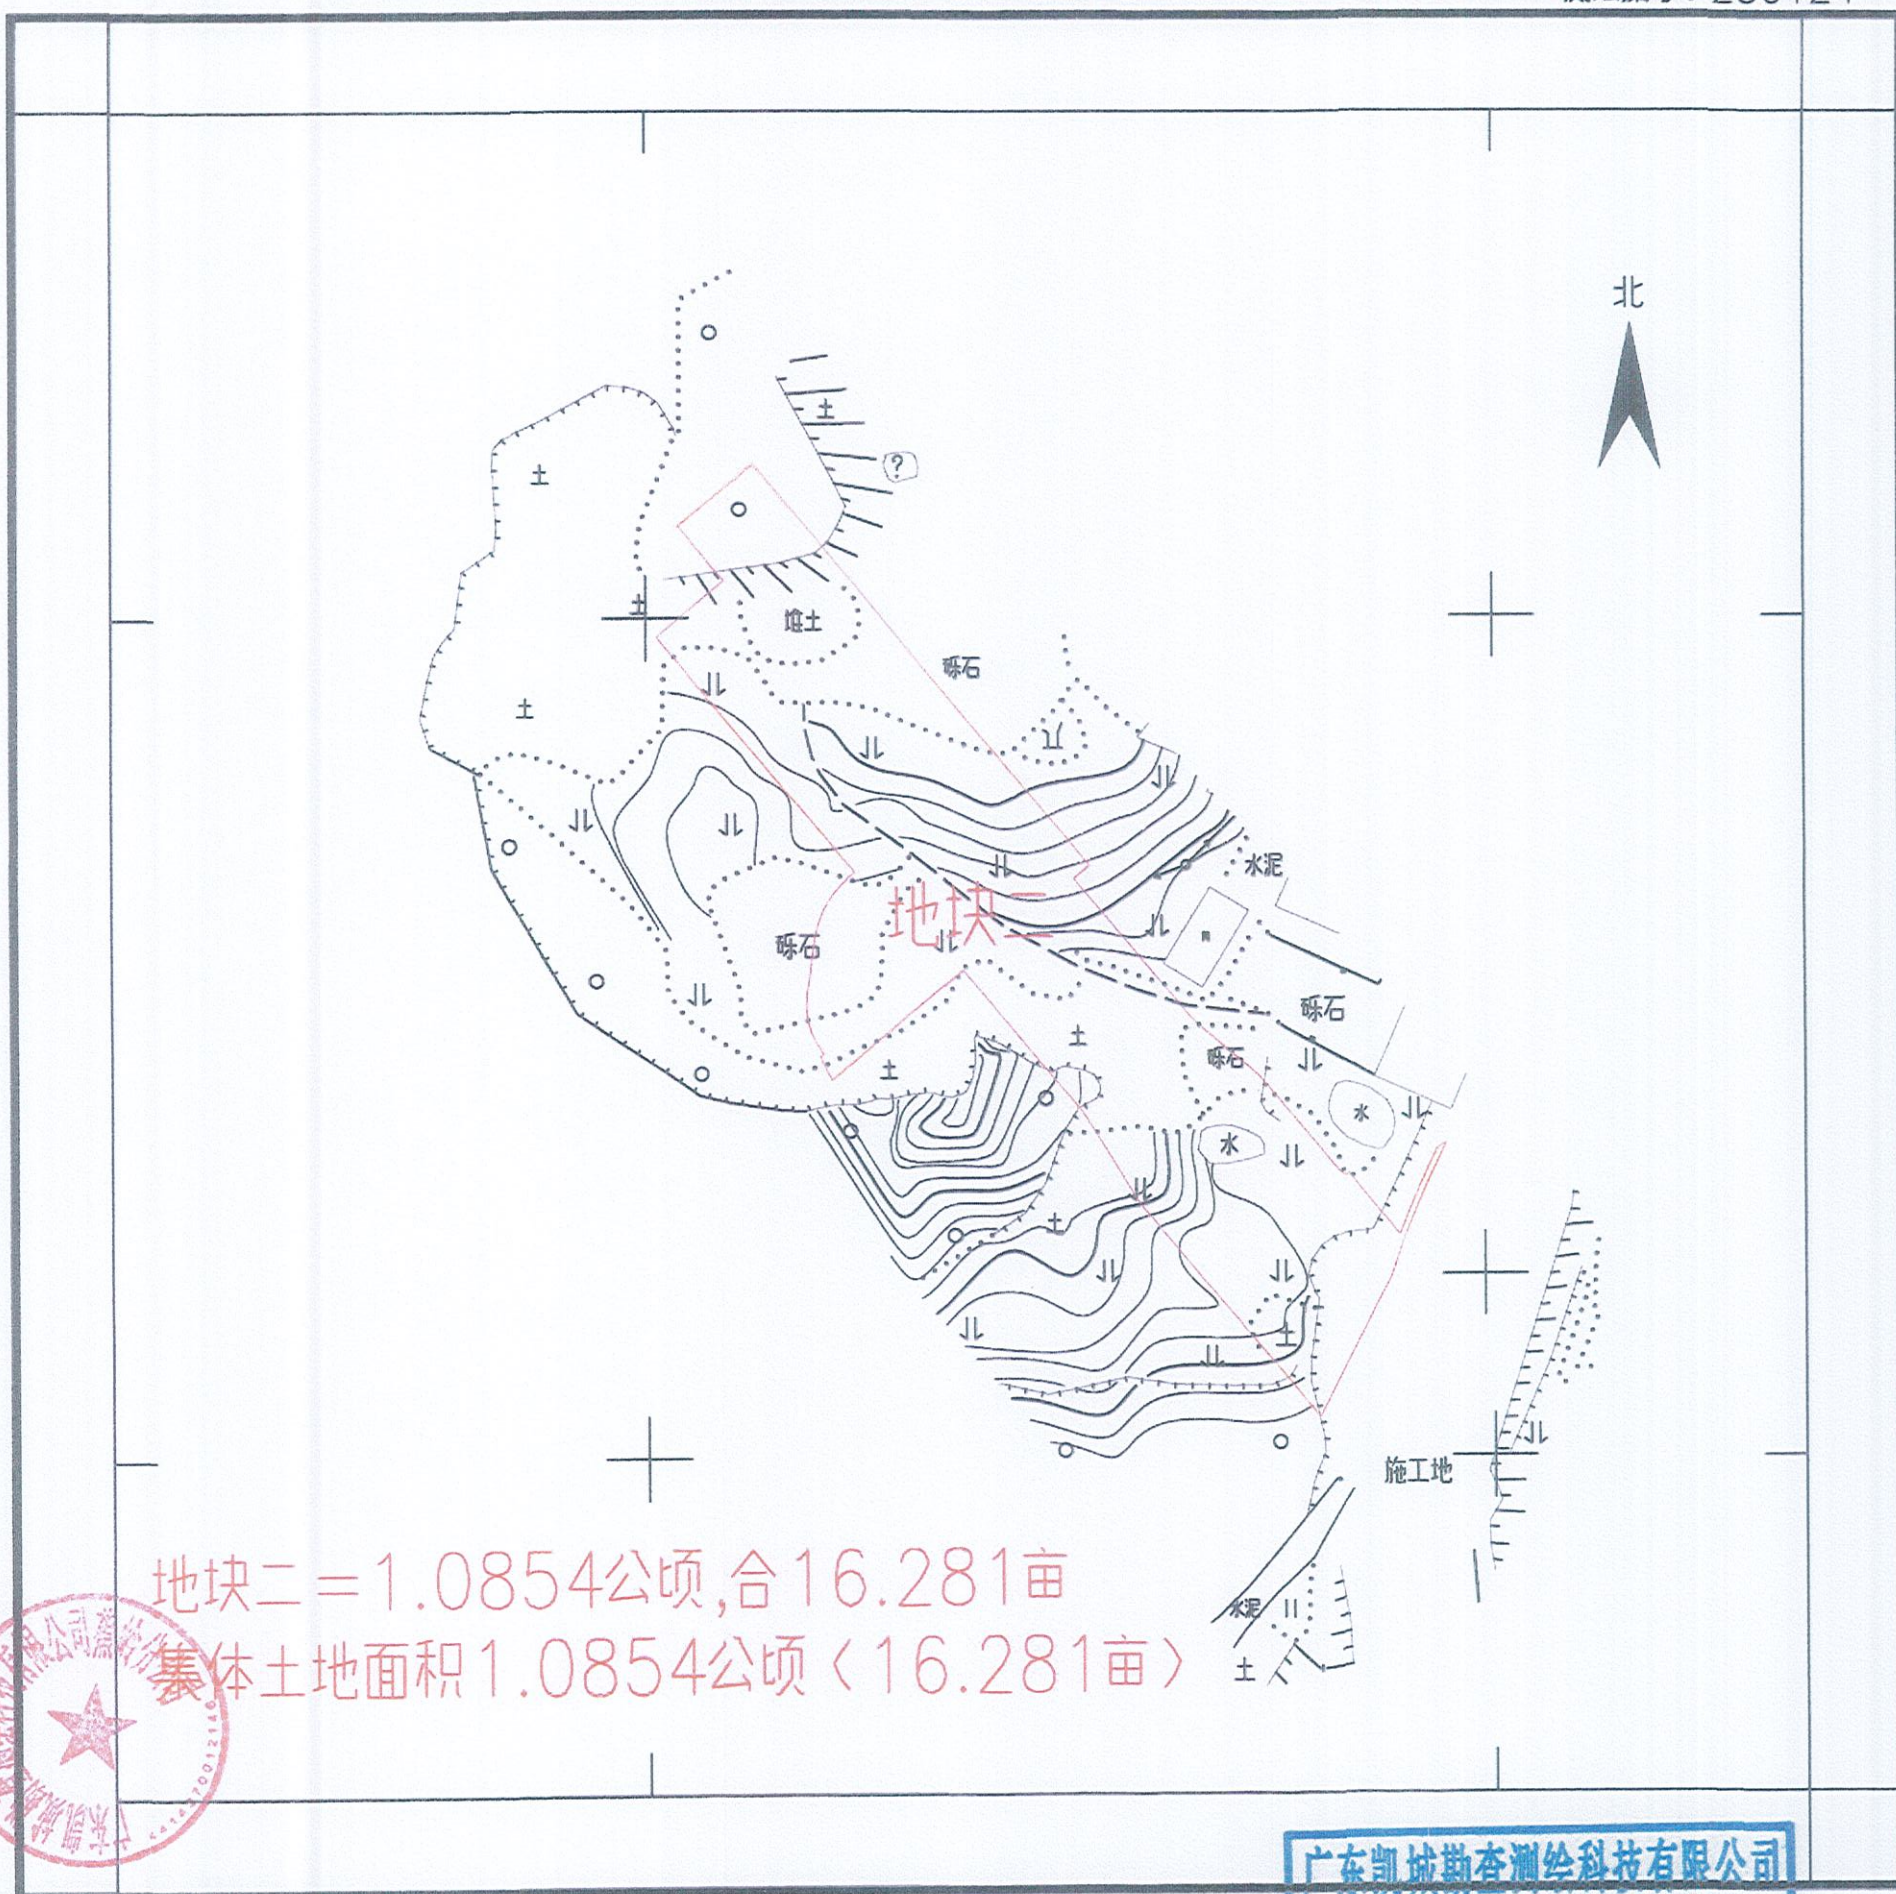

测绘编号：250124

2000国家大地坐标系

1985国家高程基准, 等高距为2米.

GB/T 20257.1—2017 国家基本比例尺地图图式 第一部分:

1:1000地形图图式

广东凯城勘察测绘科技有限公司蕉岭分公司于2025年测制

1:1000

广东凯城勘察测绘科技有限公司

测绘出图专用章

证书编号:乙测资字44511016
发证单位:广东省自然资源厅

发证单位: 广东省自然资源厅 广超