


# 蕉岭县2024年度第二批城镇建设用地征地补偿安置方案附图

测绘编号：250123

广东凯城勘查测绘科技有限公司蕉岭分公司

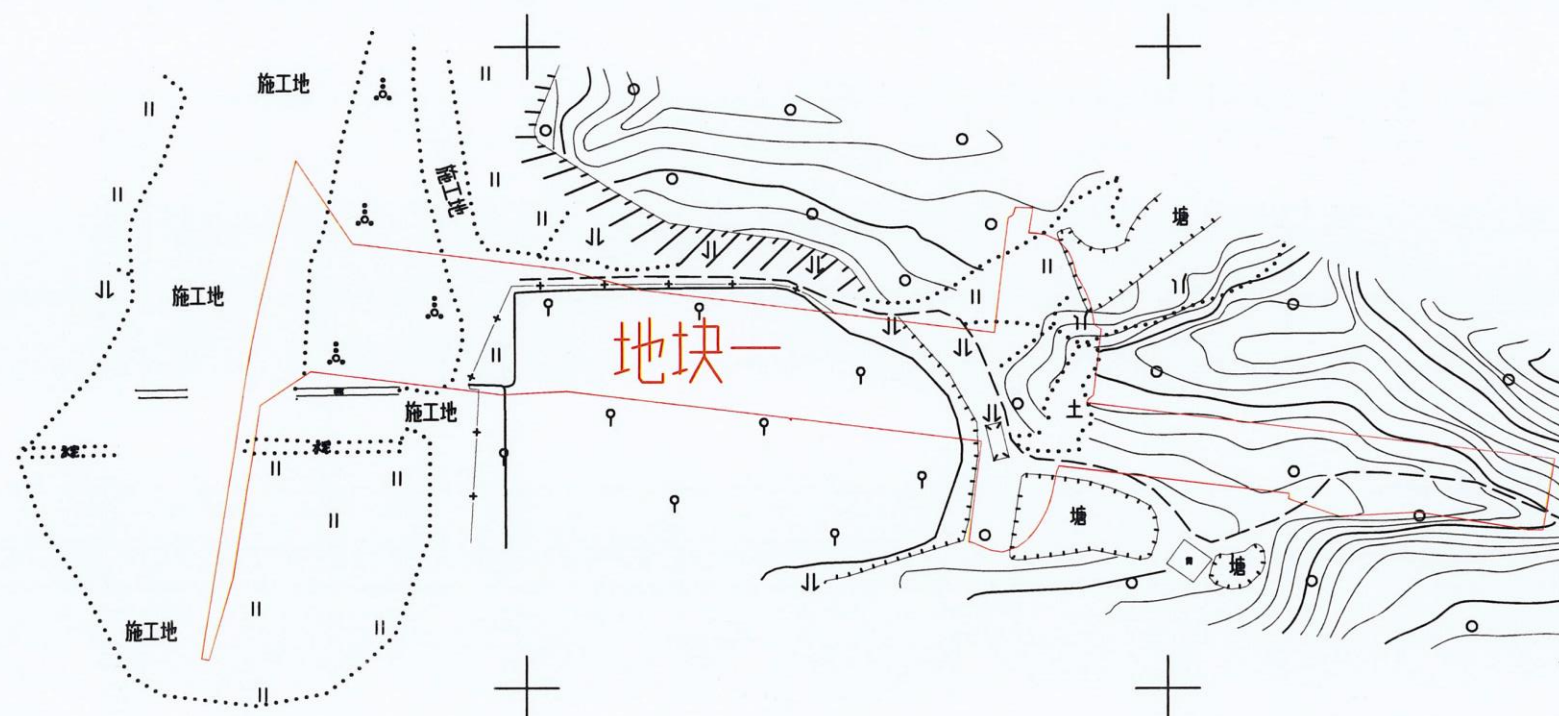

地块一=1.5272公顷,合22.908亩  
国有土地面积1.5272公顷<22.908亩>


广东凯城勘查测绘科技有限公司  
测绘出图专用章  
证书编号:乙测资字44211498  
发证单位:广东省自然资源厅  
测量员:钟伟彬  
绘图员:黄鹏君  
检查员:邱超

测绘编号：250123  
2000国家大地坐标系  
1985国家高程基准，等高距为2米。  
GB/T 20257.1-2017 国家基本比例尺地图图式 第一部分：  
1:1000地形图图式  
广东凯城勘查测绘科技有限公司蕉岭分公司于2025年测制

1:1000

蕉岭县2024年度第二批次城镇建设用地征地补偿安置方案公告附图

测绘编号：250124

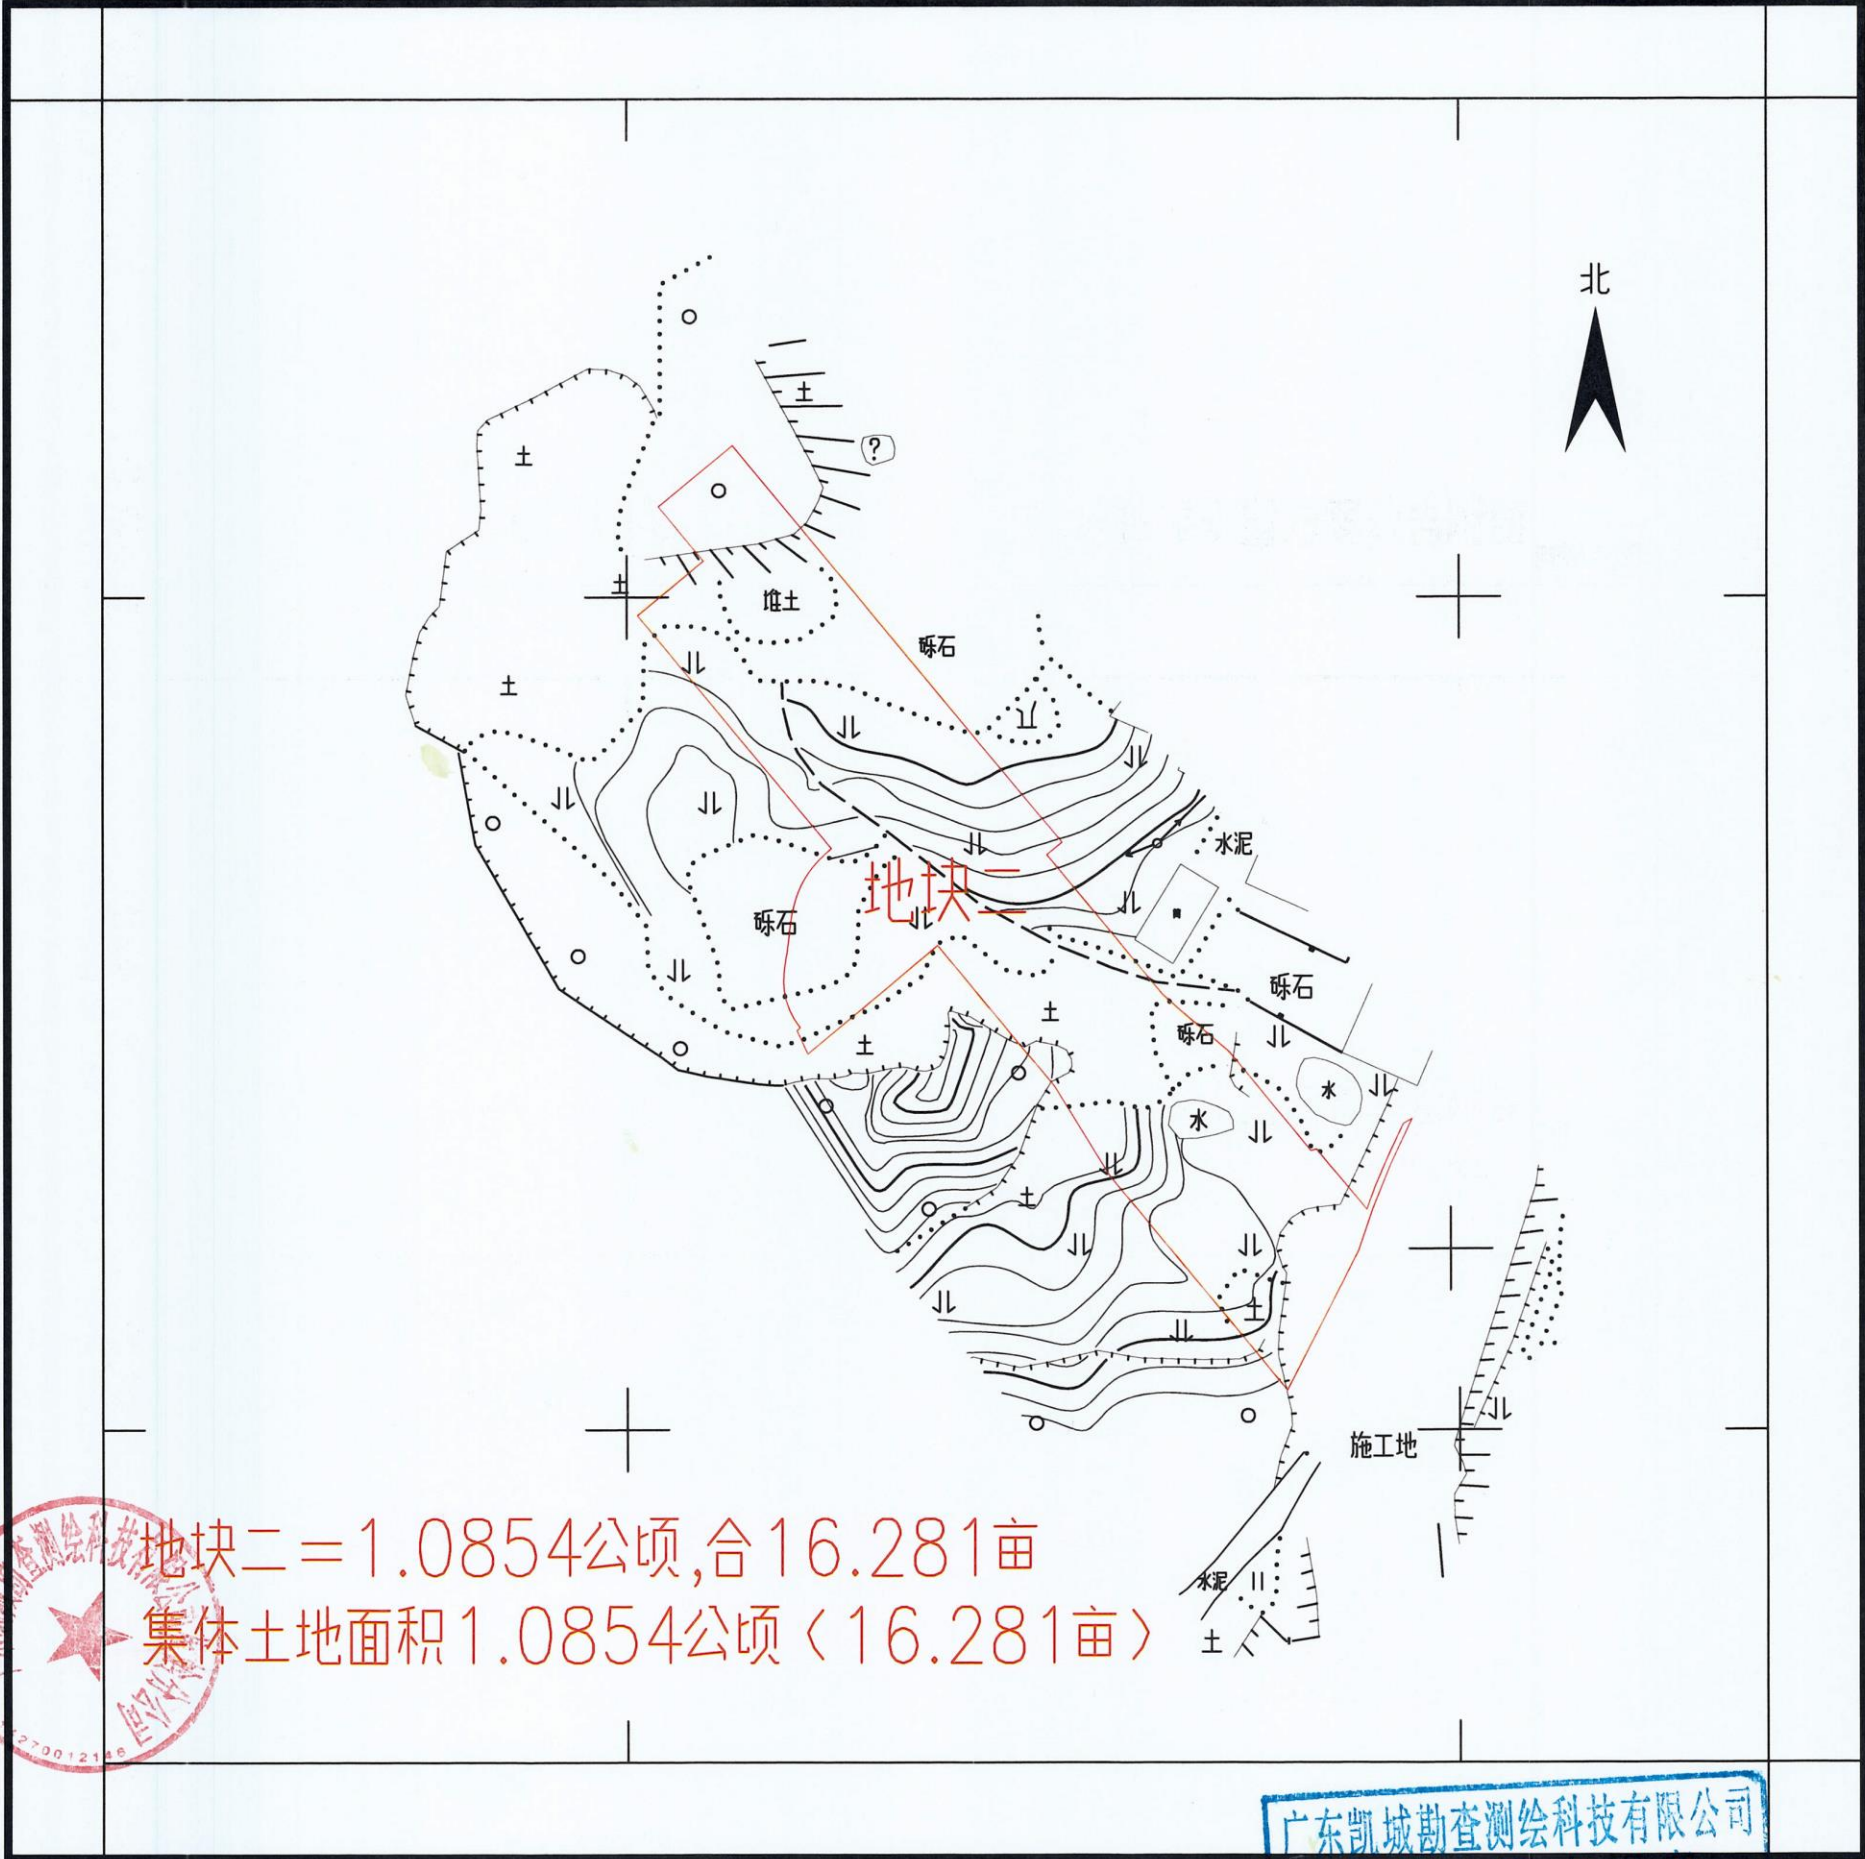

地块二=1.0854公顷,合16.281亩  
集体土地面积1.0854公顷<16.281亩>

广东凯城勘查测绘科技有限公司蕉岭分公司

测绘编号：250124  
2000国家大地坐标系  
1985国家高程基准，等高距为2米。  
GB/T 20257.1-2017 国家基本比例尺地图图式 第一部分：  
1:1000地形图图式  
广东凯城勘查测绘科技有限公司蕉岭分公司于2025年测制

1:1000

广东凯城勘查测绘科技有限公司  
测绘出图专用章  
证书编号：乙测资字44577498  
发证单位：广东省自然资源厅  
测量员：钟伟彬  
绘图员：黄鹏君  
检查员：邱超