


蕉岭县2023年度第二批城镇建设用地图

红线范围内面积：6.5983公顷，合计：98.9745亩

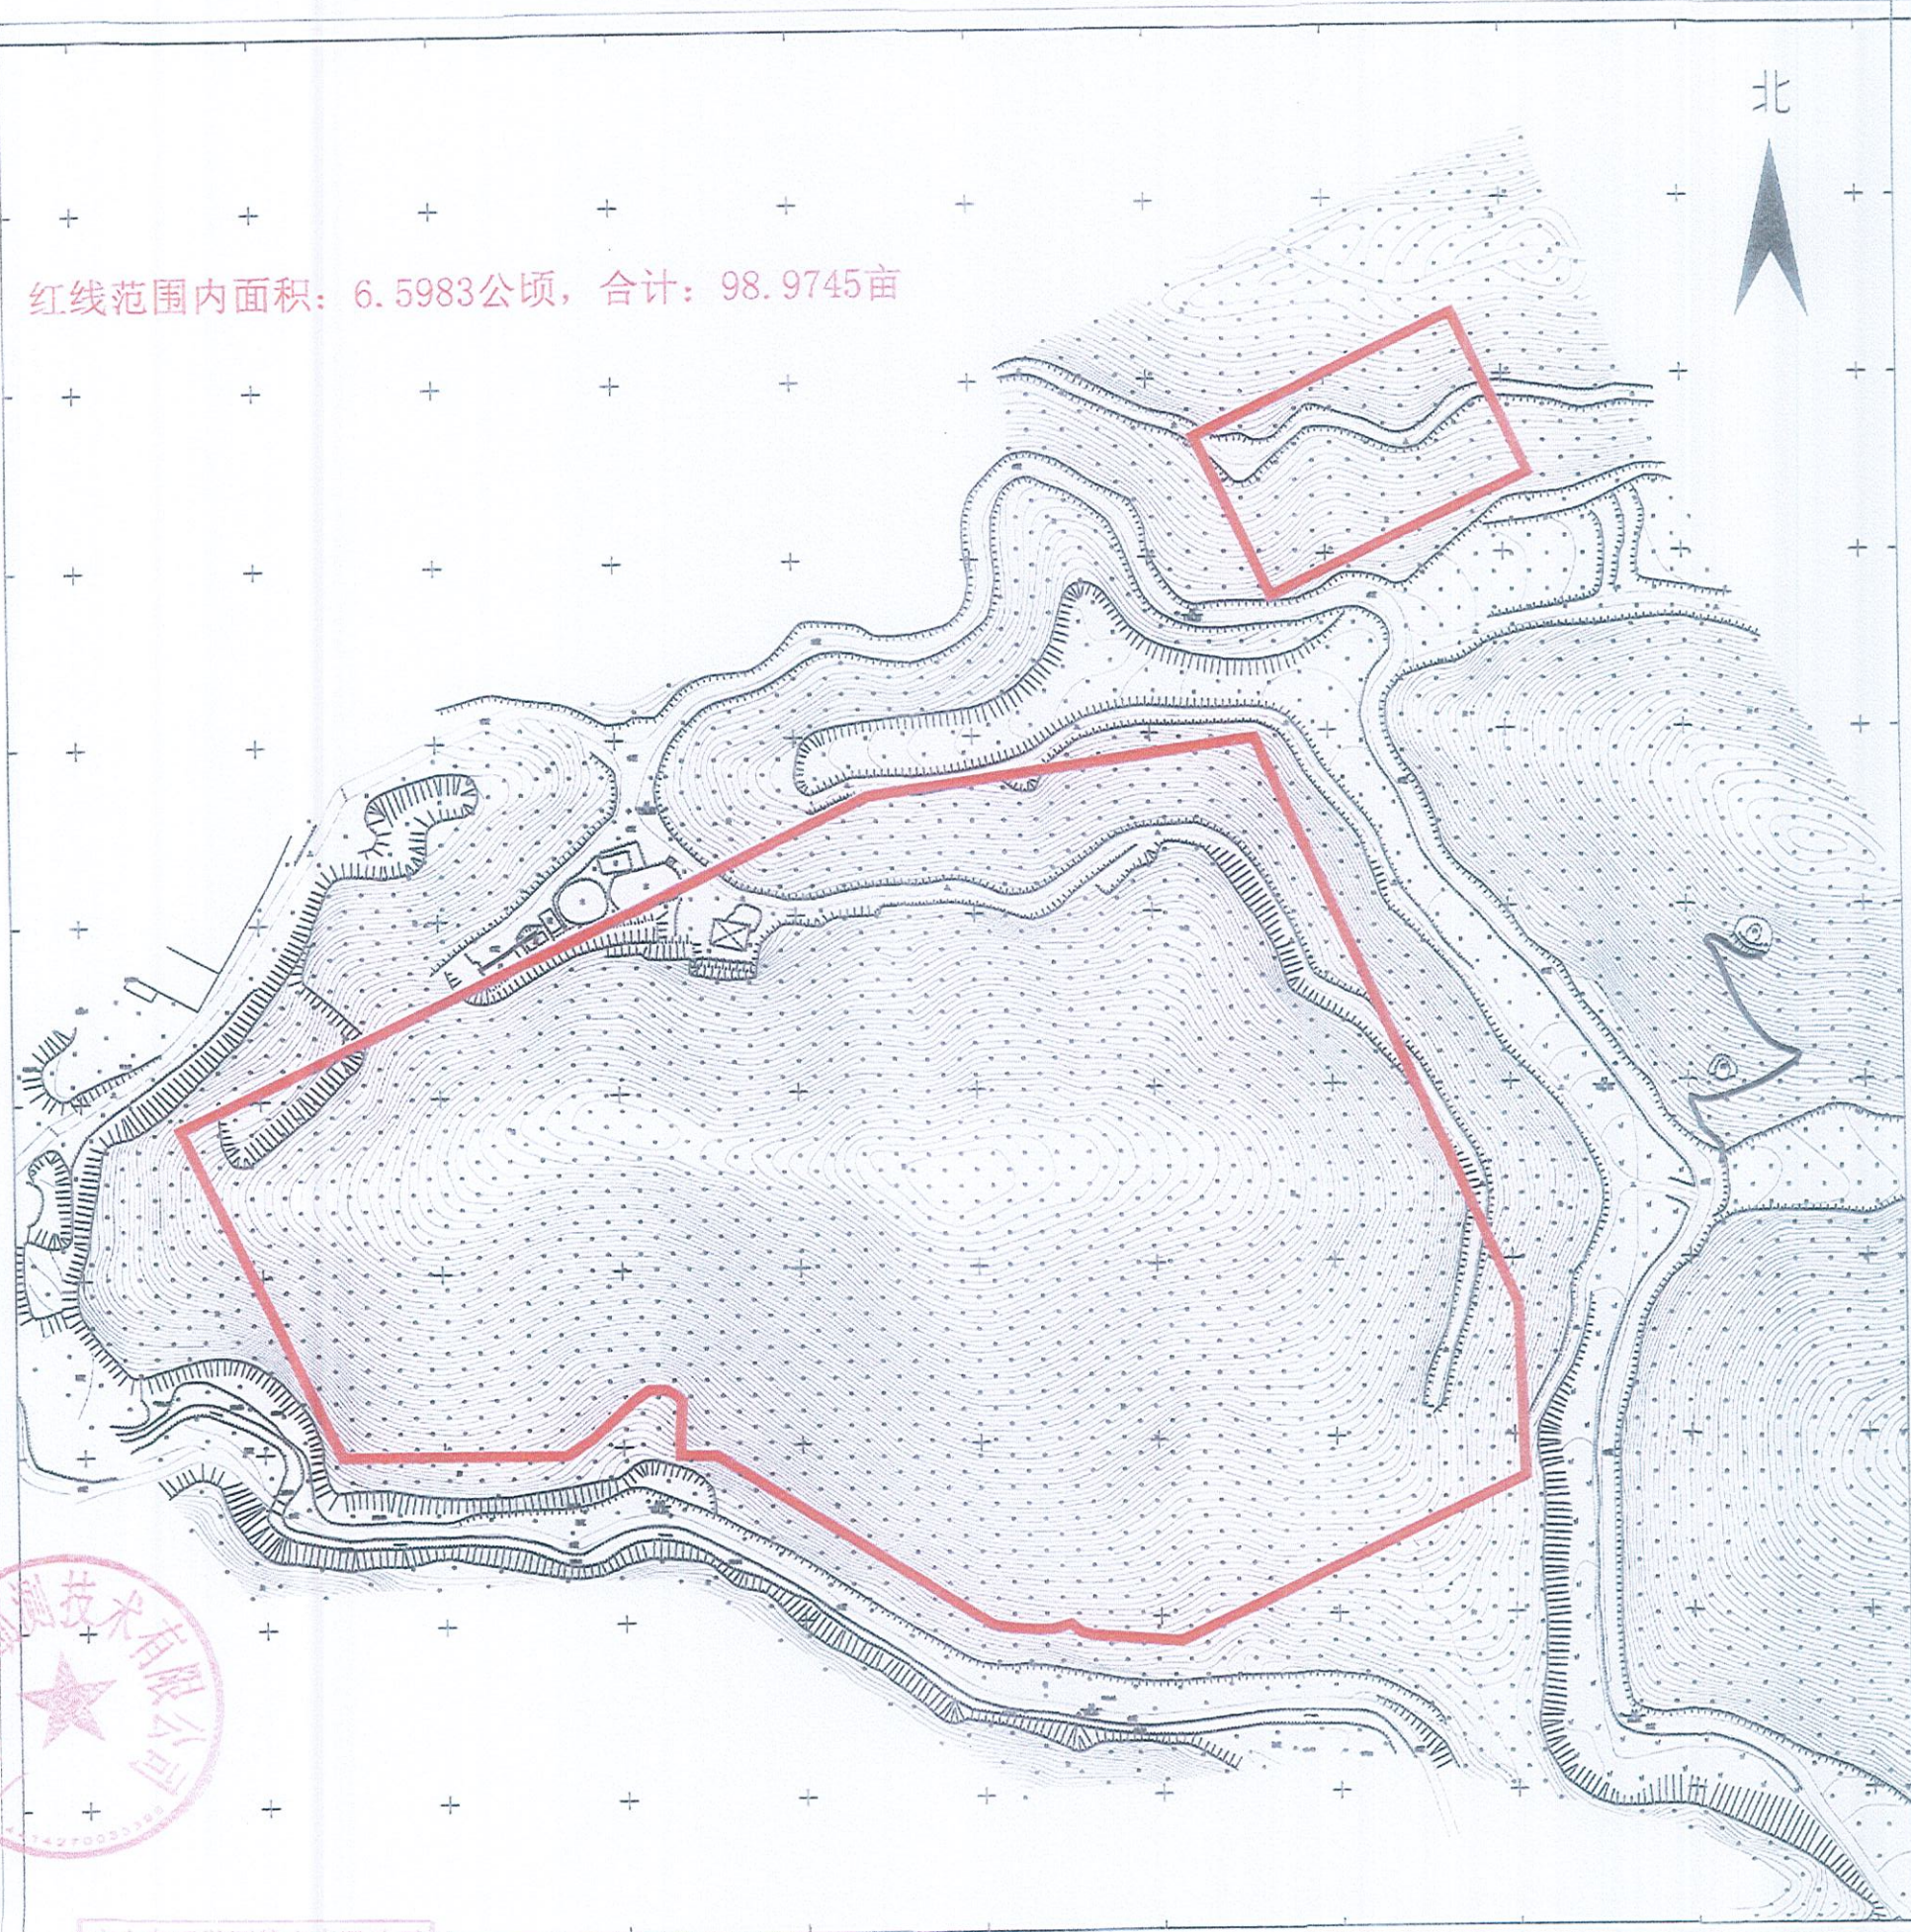

广东粤通勘测技术有限公司

测绘编号：202404
2024年3月数字化制图
2000国家大地坐标系
1985国家高程基准
2007年版图式

1:2000

测量员：茹强忠
绘图员：茹强忠
检查员：李建忠