


蕉岭县2024年度第六批次城镇建设用地勘测定界图（一）

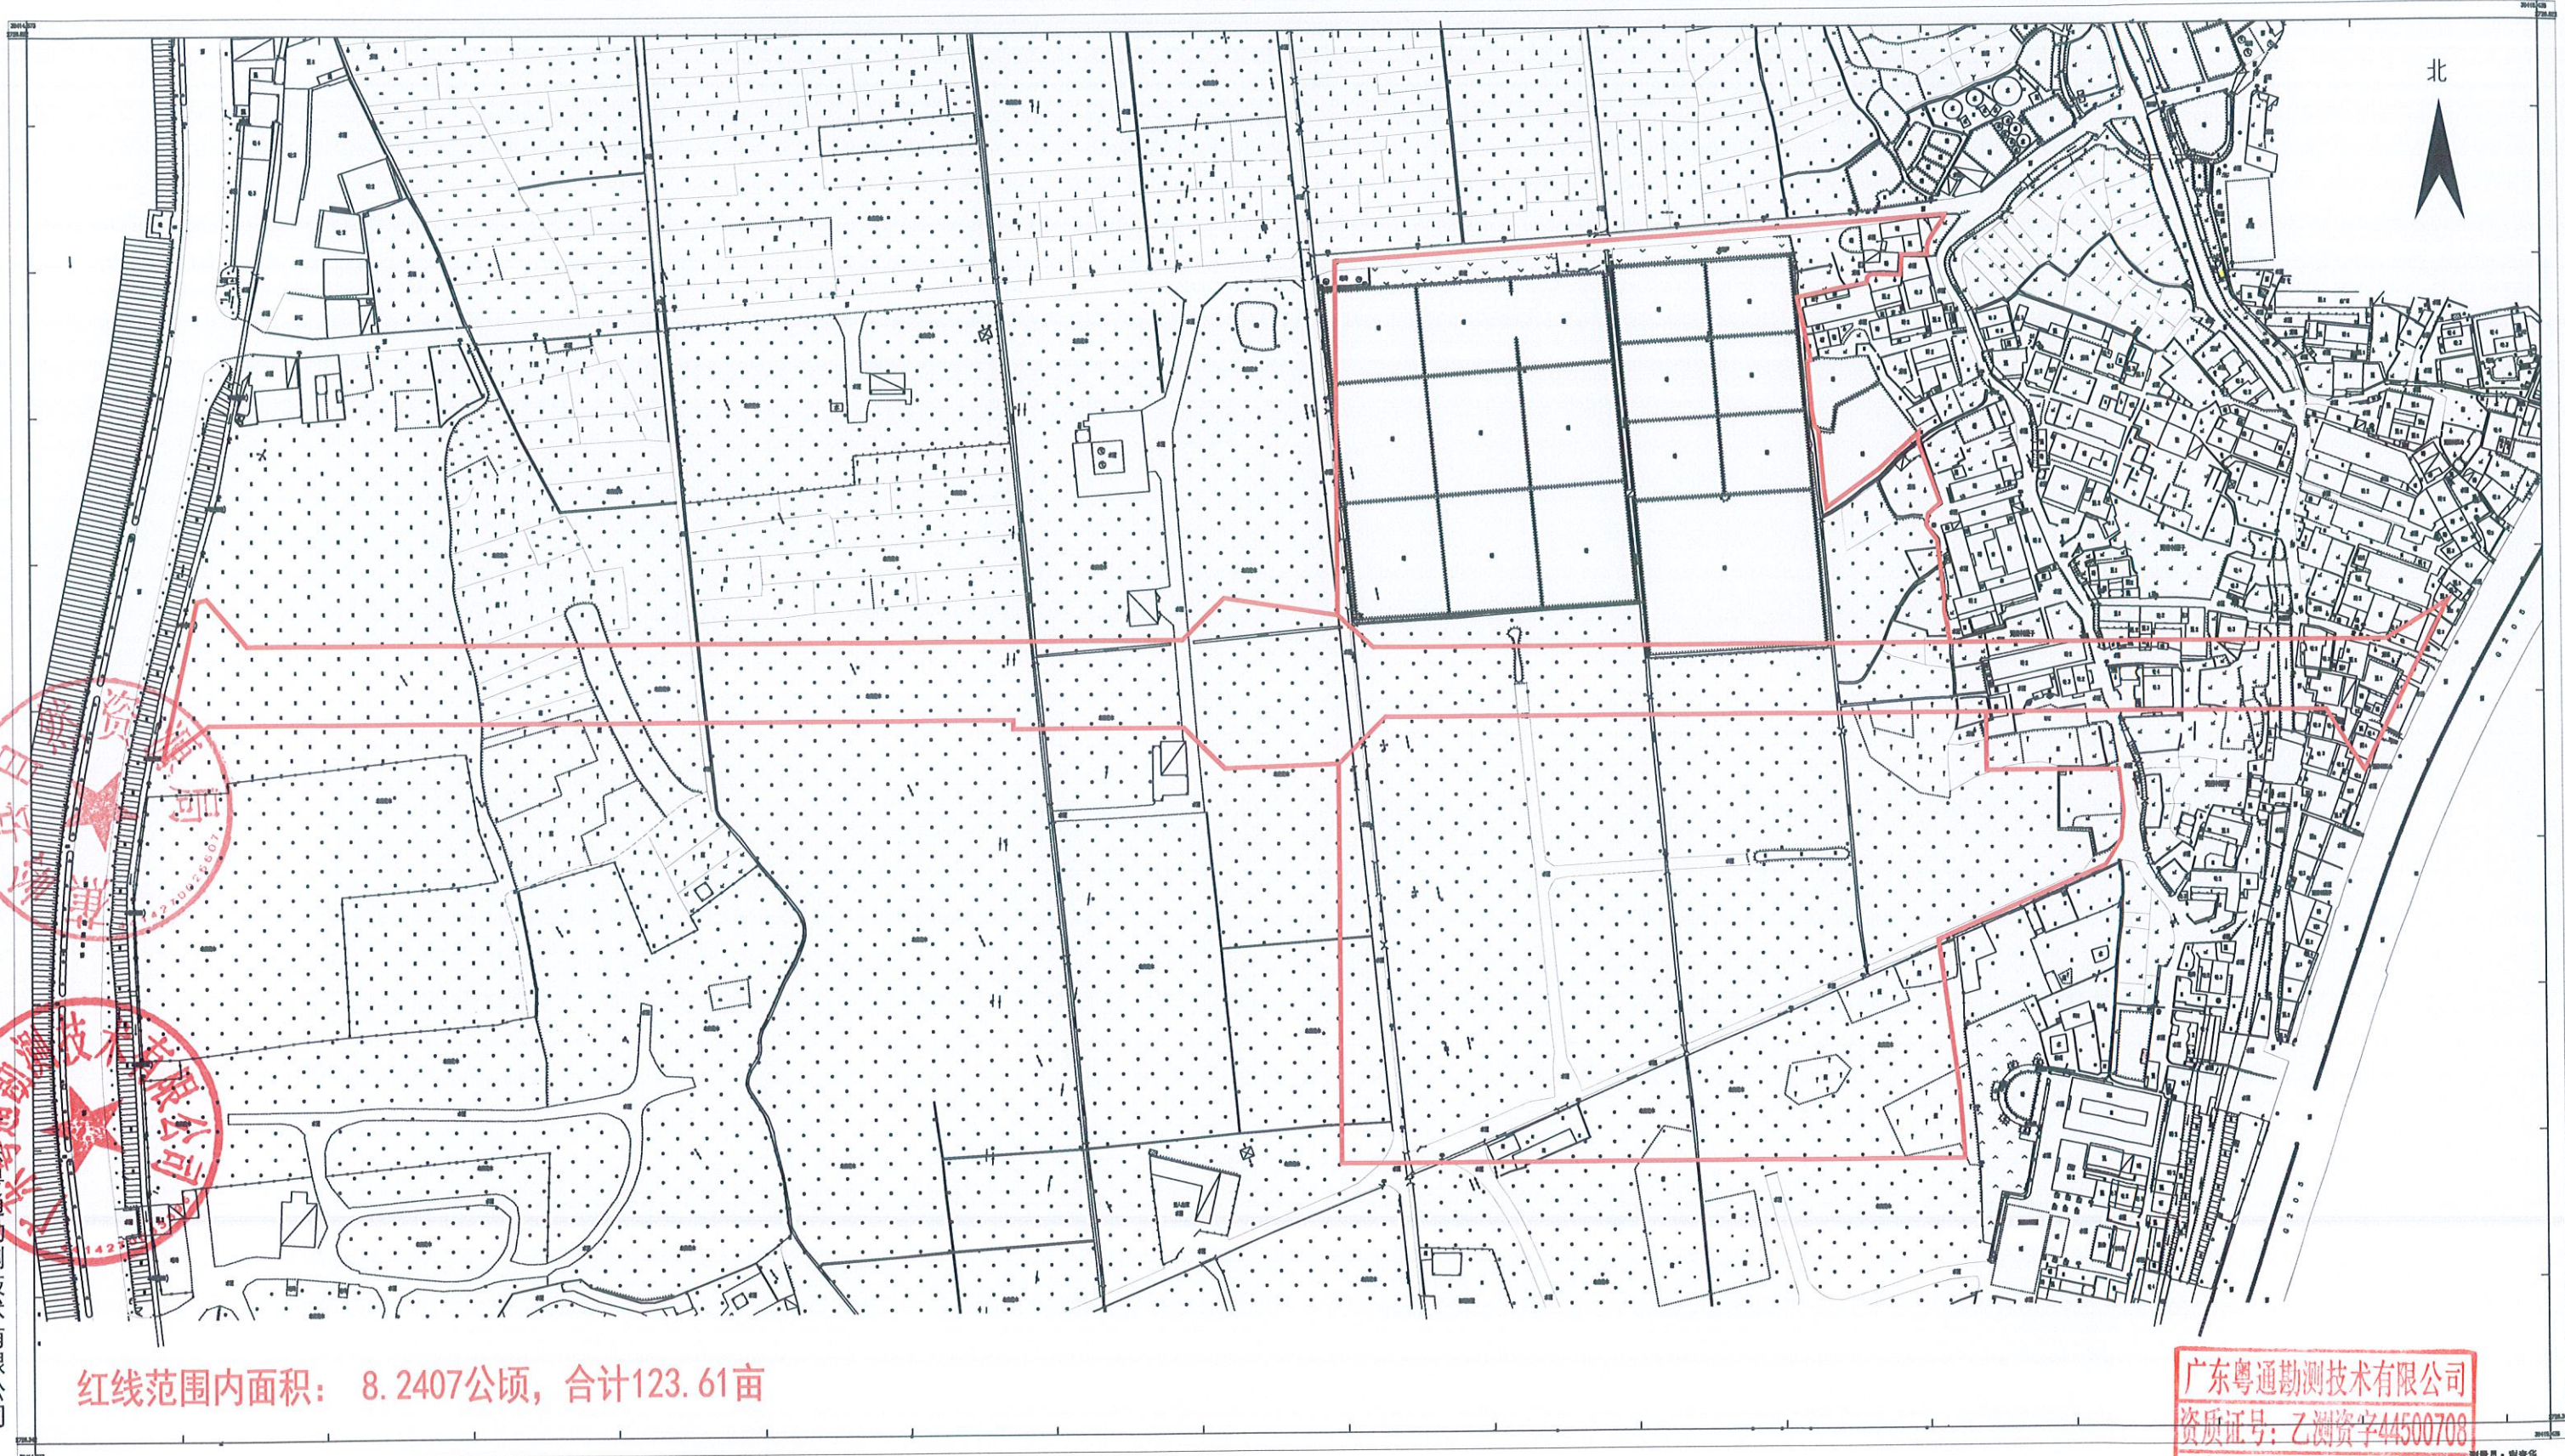

红线范围内面积： 8.2407公顷，合计123.61亩

广东粤通勘测技术有限公司
资质证号：乙测资字44500708
出图专用章

2024年7月数字化制图。
2000国家大地坐标。
1985国家高程基准。
2007年版图式。

1:2200

制图员：谢育华
绘图员：叶德海
检查员：石德胜