修改内容:

依据甲方对使用功能的修改，调整厂房布局，建筑面积不变，调整如下：

1、整栋厂房使用功能调整为戊类厂房；

2、取消4号轴、14号轴、25号轴钢柱，20号轴取消厂房内部钢柱；

3、建筑高度h：A~G/1~13:原檐口高11.8米、坡顶高13.2米,改为檐口高19.8米、坡顶高21.2米。；

A~G/13~23+G~T/11~23:原檐口高13.8米、坡顶高15.0米，改为檐口高17.8米、坡顶高19.0米。

A~T/23~31:原檐口高9.8米、坡顶高11.2米，改为檐口高13.8米、坡顶高15.2米。

4、调整疏散门位置及外墙透光板位置及高度；

5、其余专业对应调整重新送审。

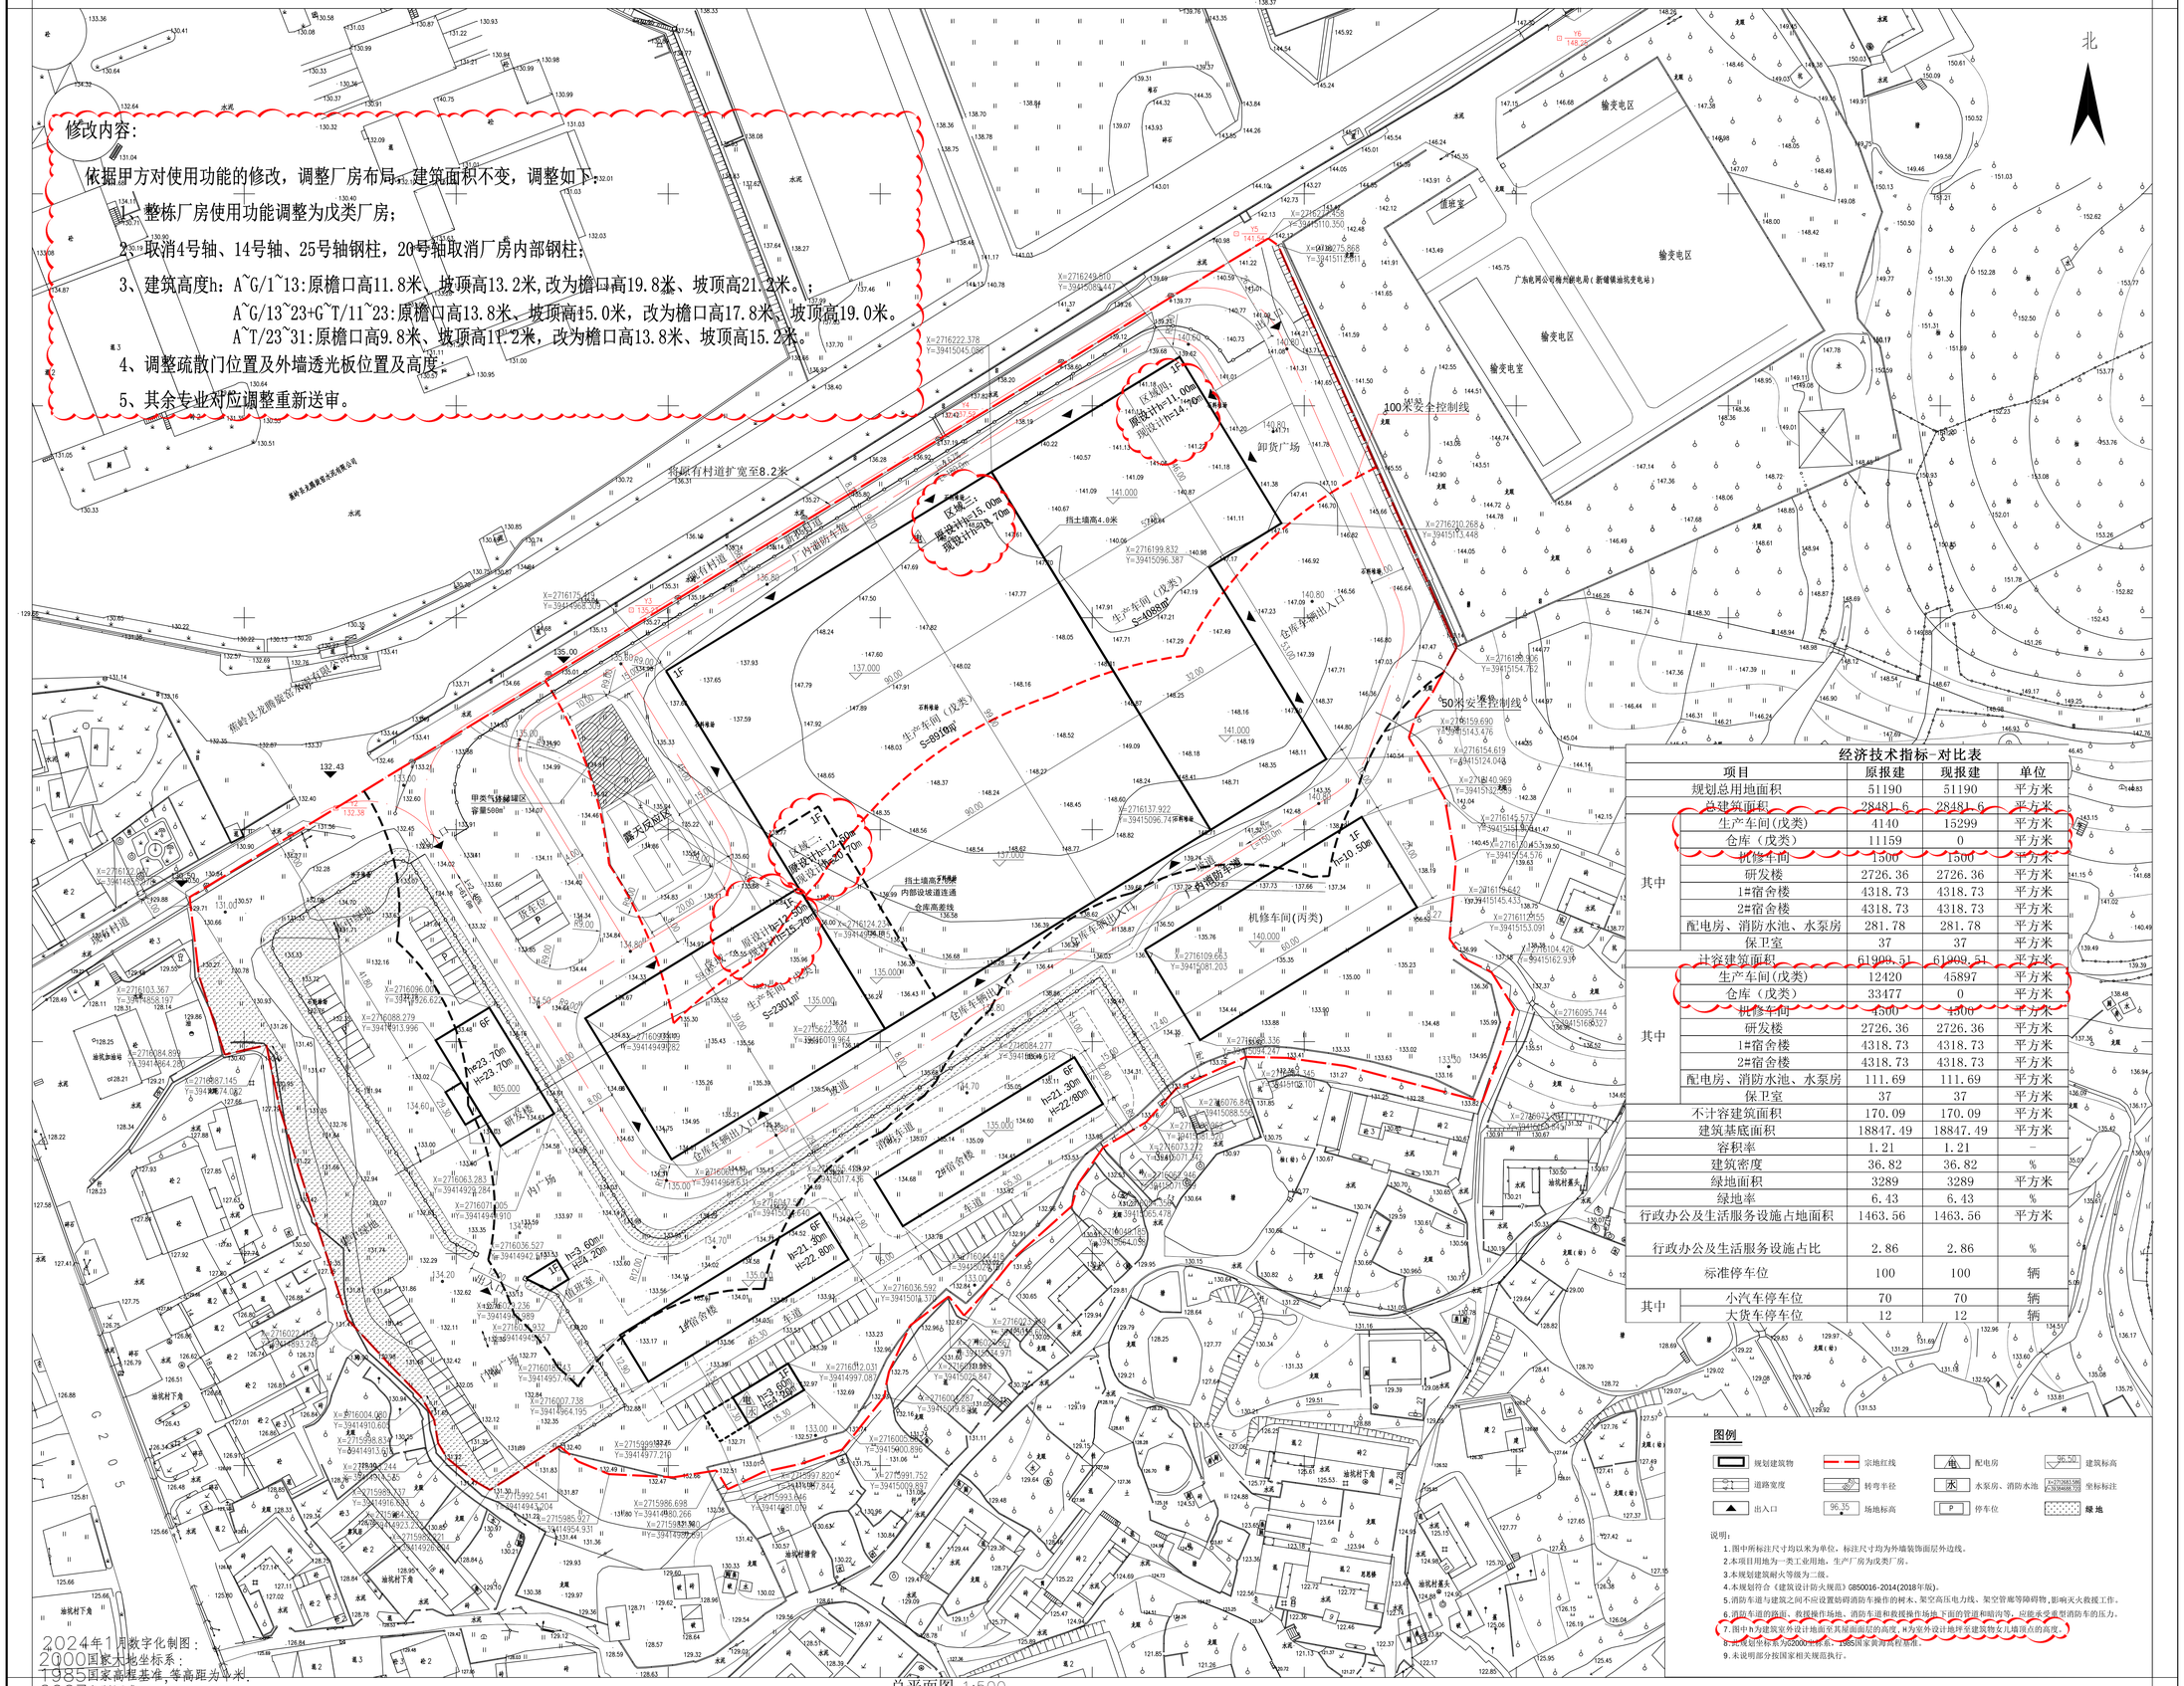
北
将原有村道扩宽至8.2米
100米安全控制线
50米安全控制线
卸货广场
输变电区
广东电网公司梅州供电局(新塘镇油坑变电站)
生产车间（戊类）
S=4088m²
生产车间（戊类）
S=8910m²
生产车间（戊类）
S=2301m²
机修车间(丙类)
仓库（戊类）
仓库车辆出入口
仓库车辆进入口
消防车道
内部设坡道连通
仓库高差线
挡土墙高4.8米
挡土墙高2.5米
甲类气体储罐区
容量500m³
露天风区
堆场
堆场
堆场