


蕉岭县2024年度第八批次城镇建设用地征地补偿安置方案公告附图（二）

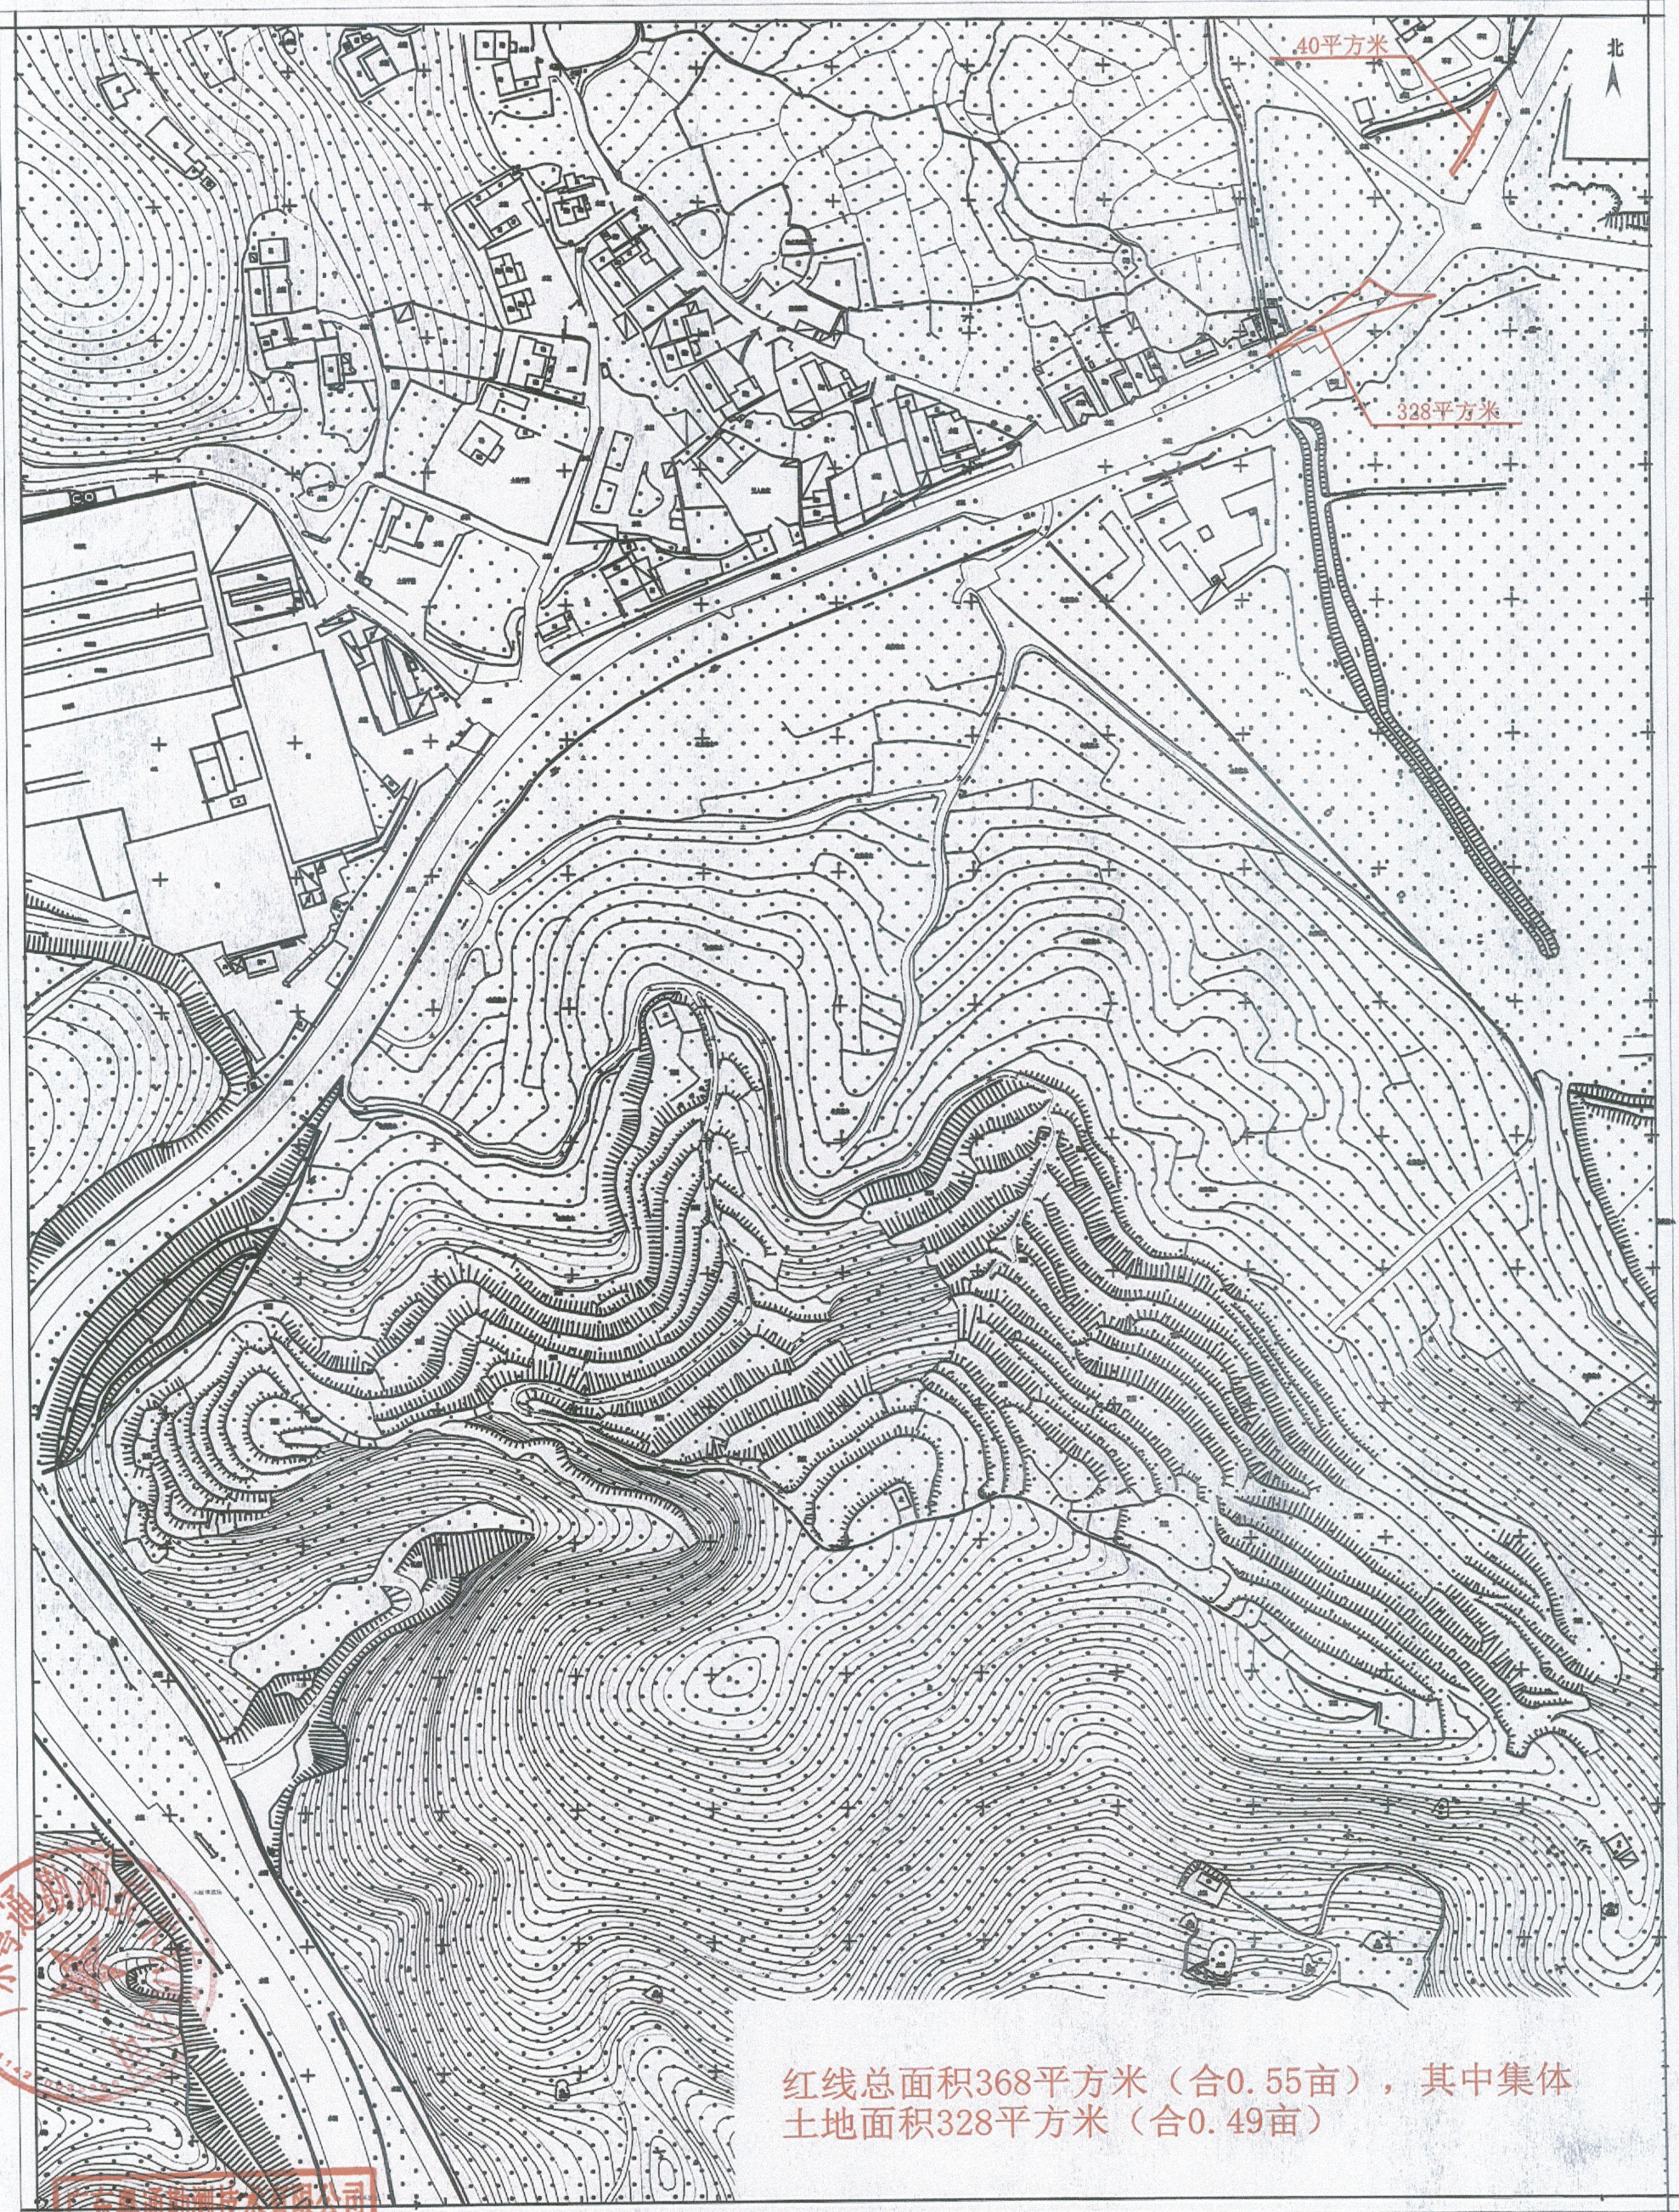

红线总面积368平方米（合0.55亩），其中集体土地面积328平方米（合0.49亩）

1:500

测量员：谢青华
绘图员：陆 昊
检查员：石战胜

广东粤通勘测技术有限公司

广东粤通勘测技术有限公司
测绘编号：乙测资字1500708
2024年7月数字化制图
2000国家大地坐标
1985国家高程基点
2007年版图式