



梅州市蕉岭县使用前地块土地使用规划局部图（ZZ001）

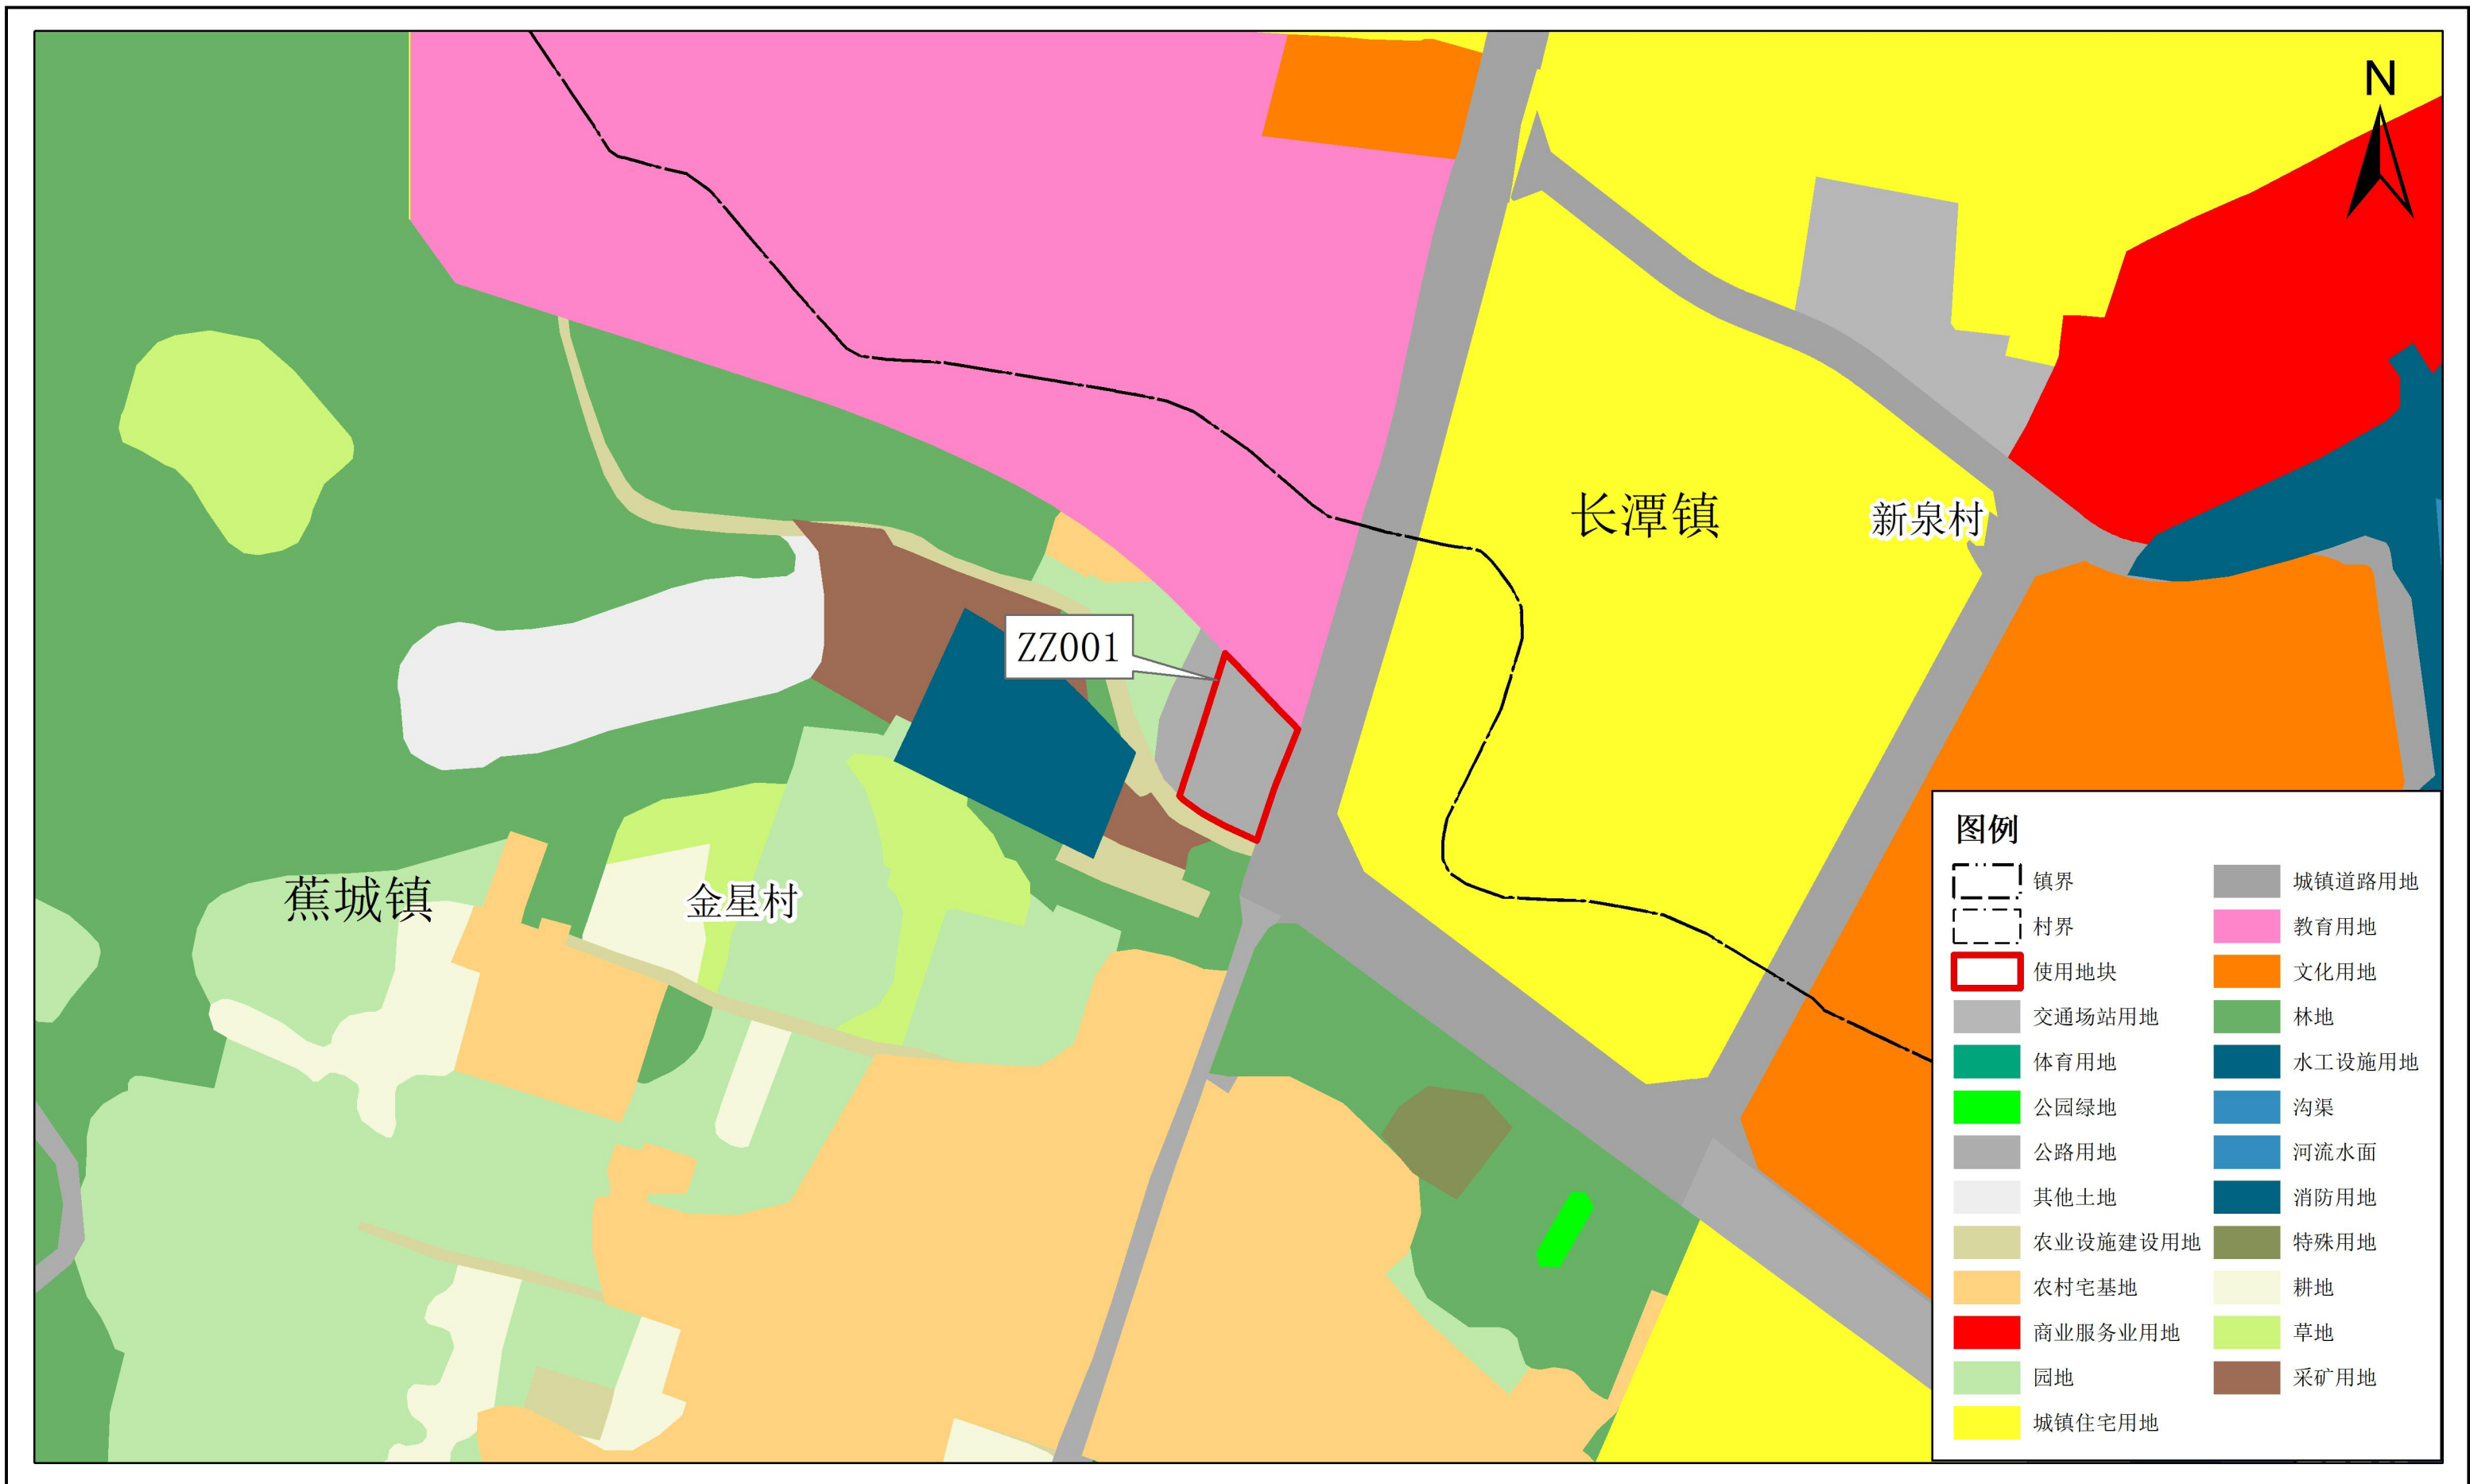


梅州市蕉岭县使用前地块土地使用规划局部图（ZZ002）

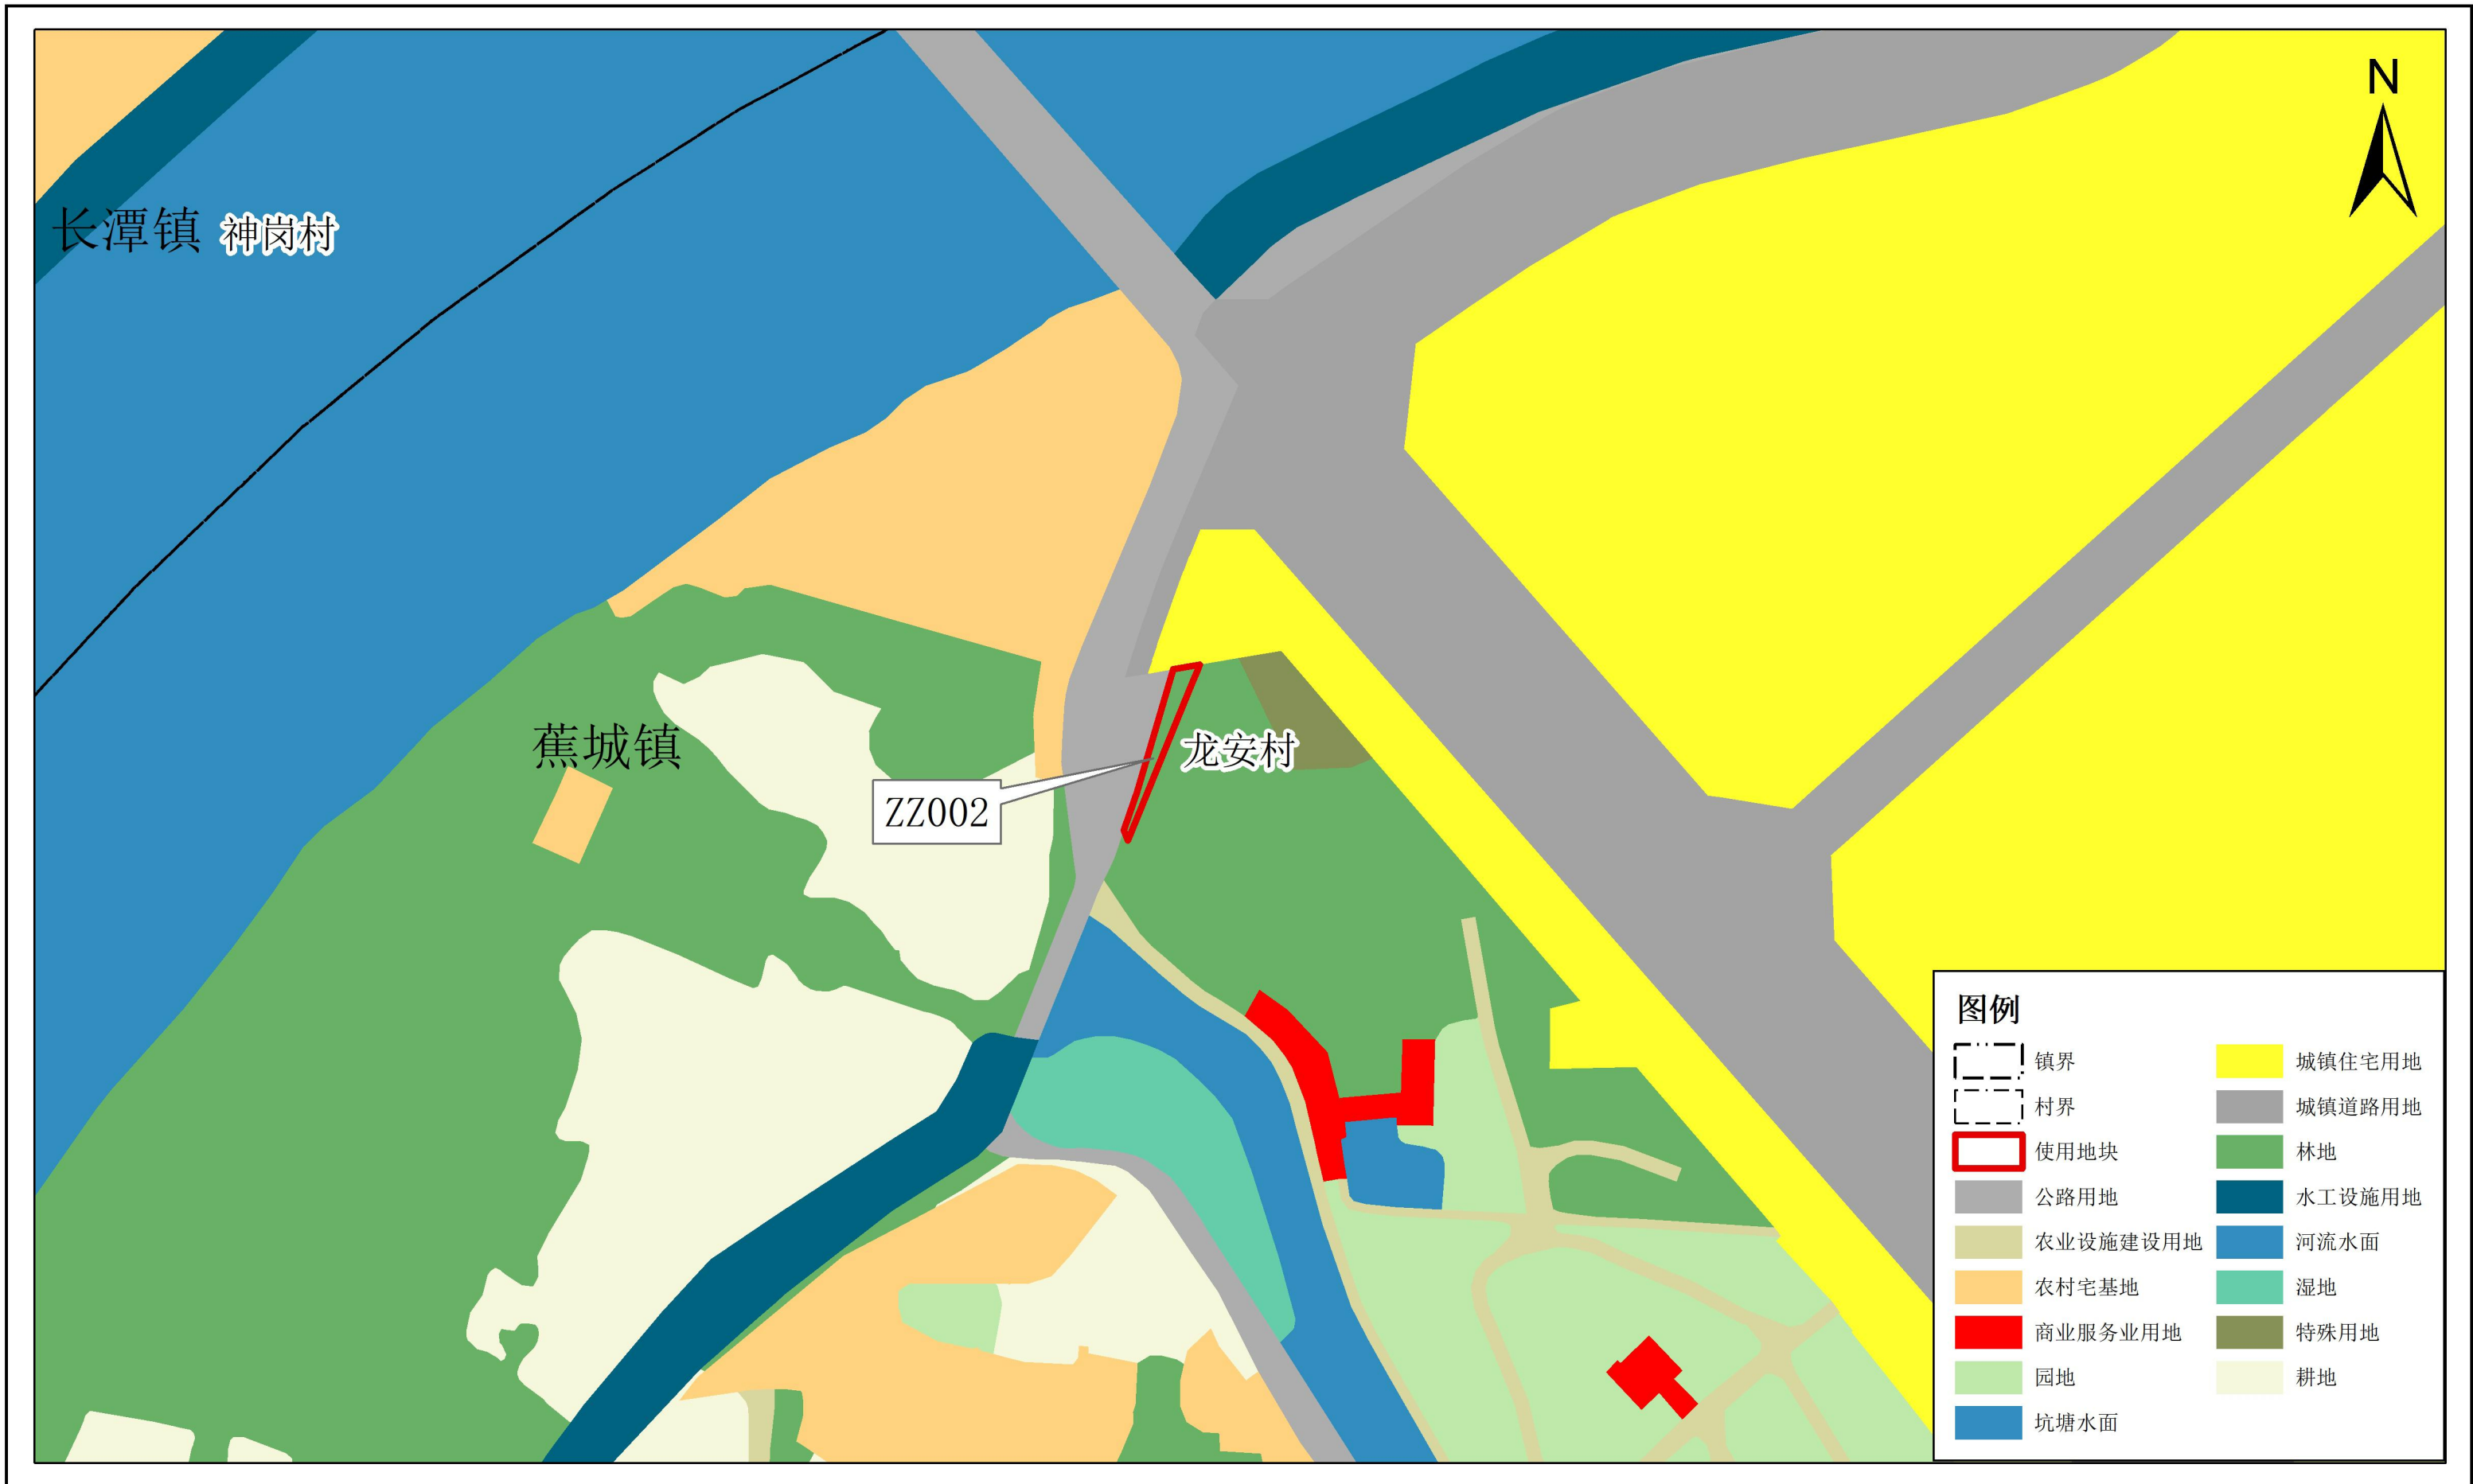


梅州市蕉岭县使用前地块土地使用规划局部图（ZZ003）



梅州市蕉岭县使用后地块土地使用规划局部图（ZZ001）

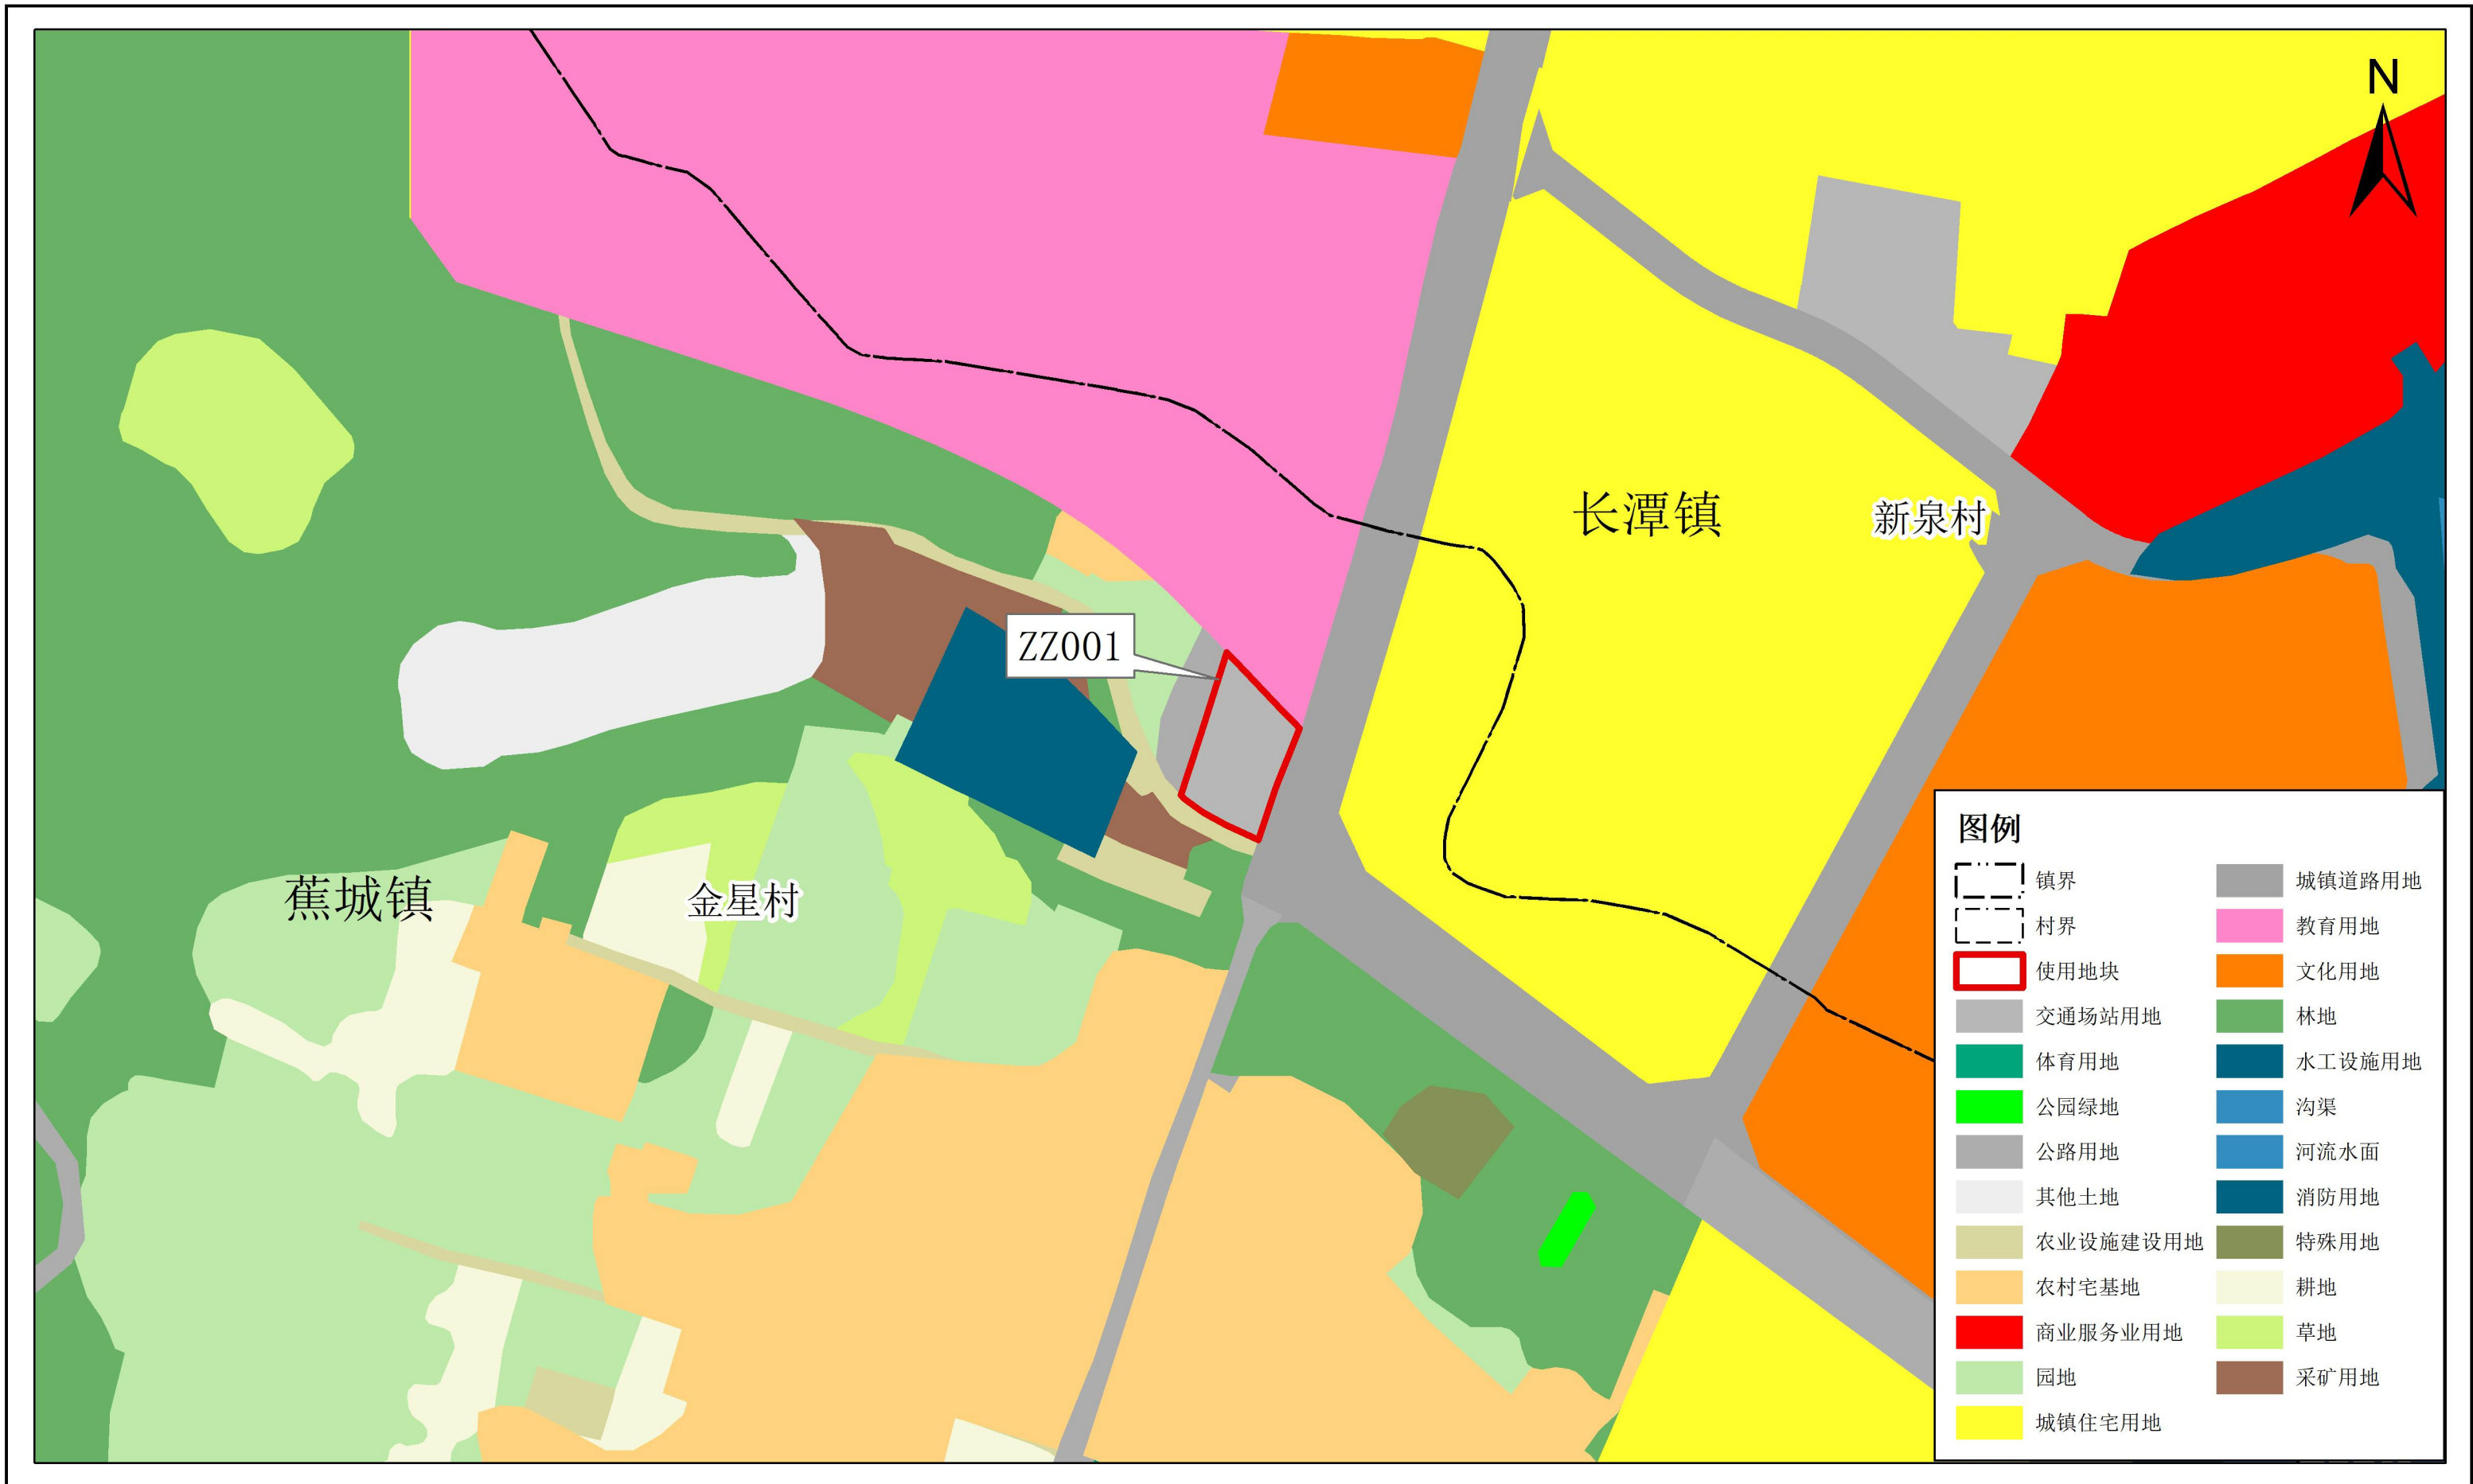

梅州市蕉岭县使用后地块土地使用规划局部图 (ZZ002)

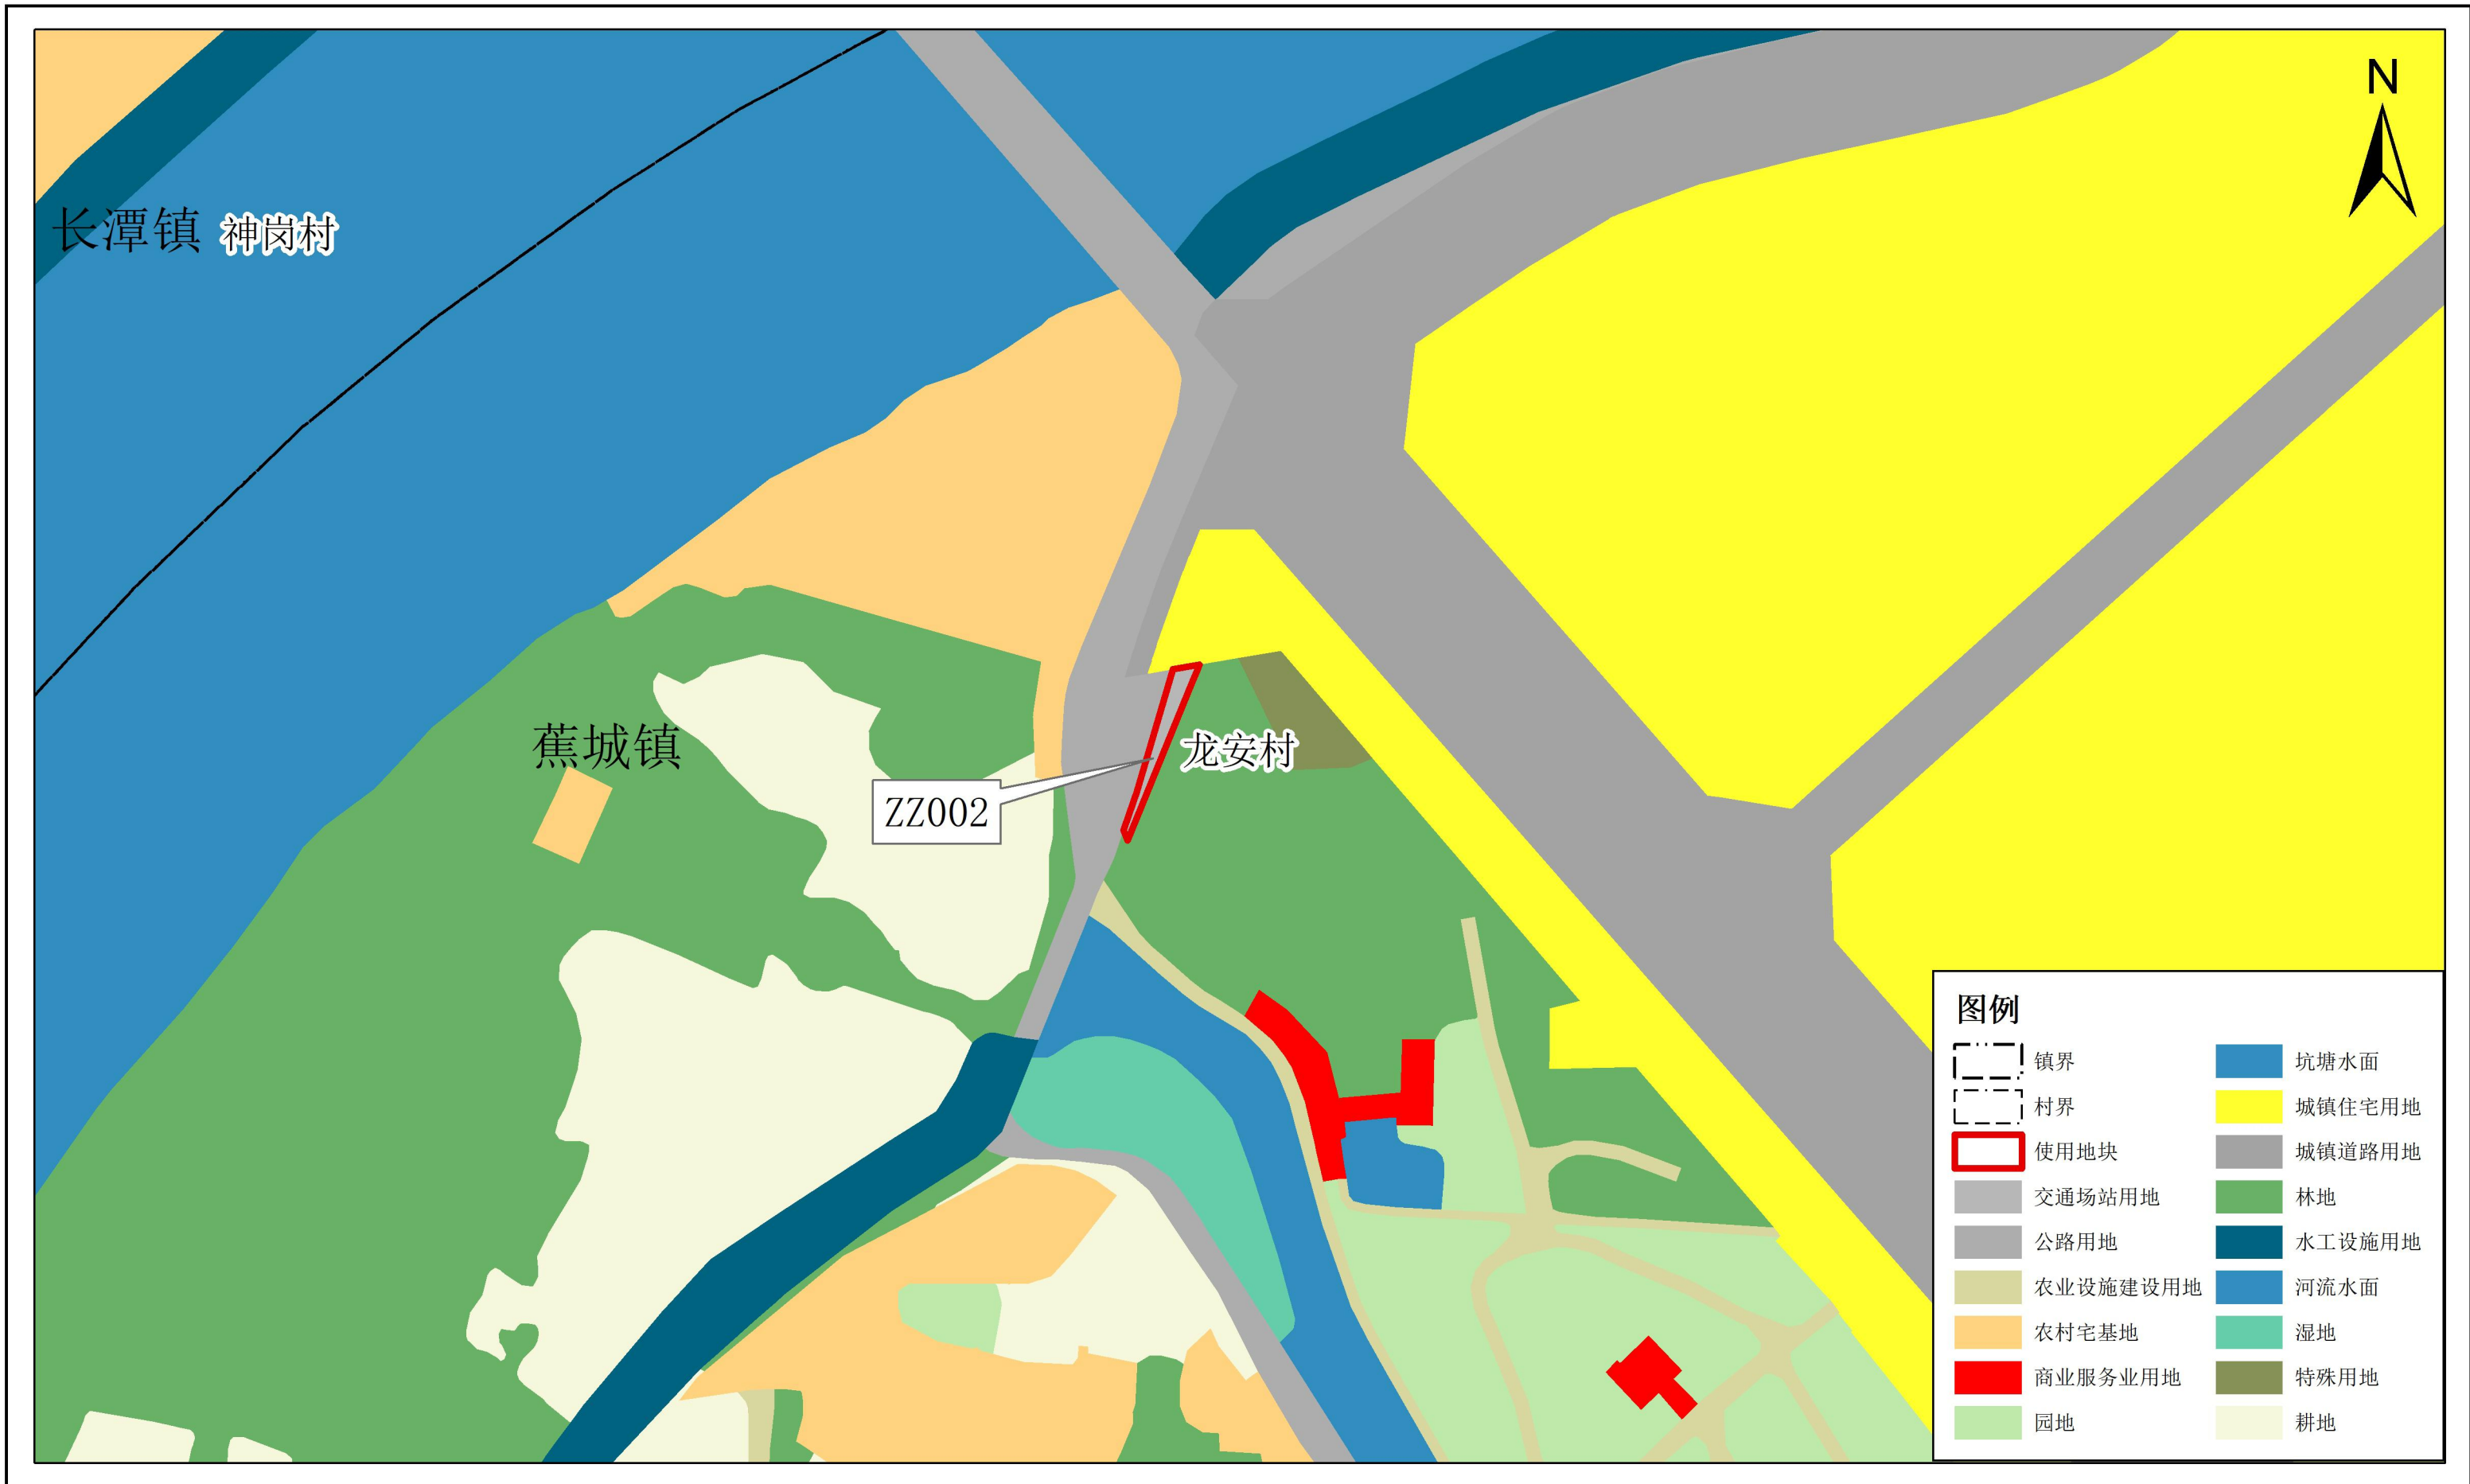

梅州市蕉岭县使用后地块土地使用规划局部图（ZZ003）

