



蕉岭县2026年度第二批次城镇建设征用地征地预告附图

北

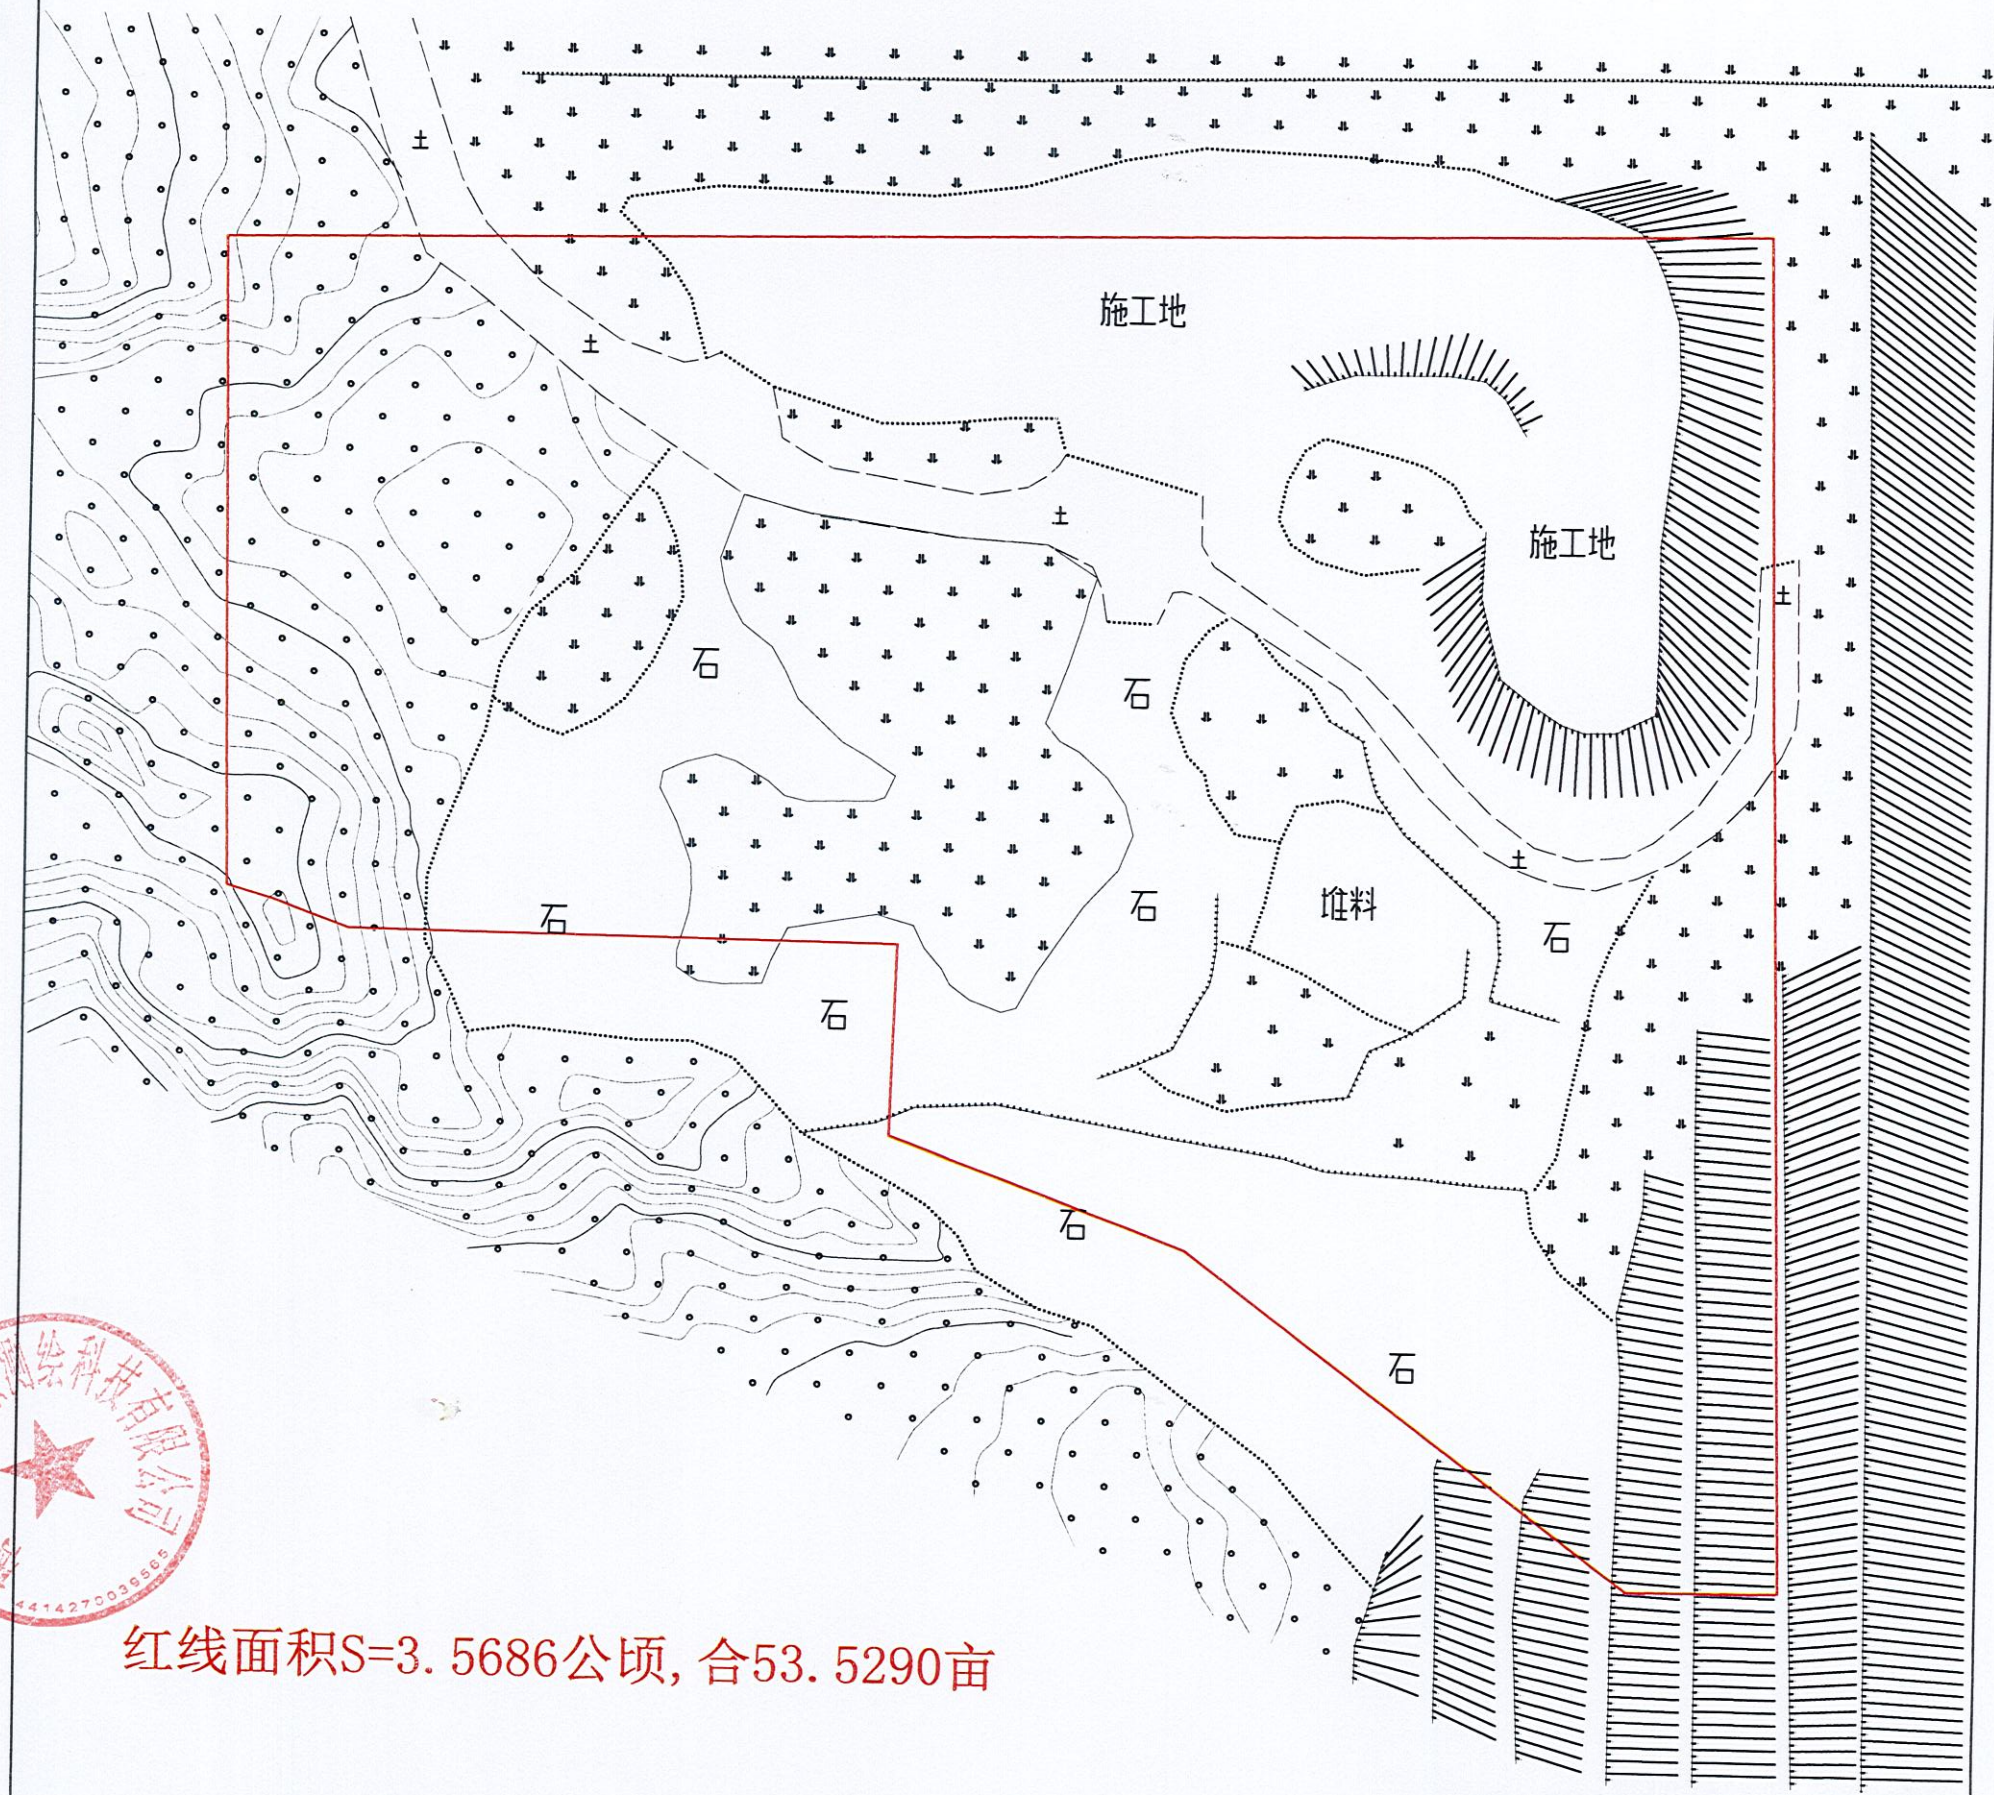

红线面积S=3.5686公顷, 合53.5290亩

梅州市凯智勘察测绘科技有限公司

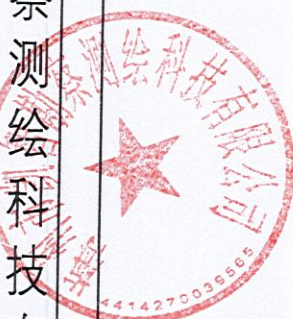

梅州市凯智勘察测绘科技有限公司
测绘出图专用章
证书编号:乙测资 测绘员: 梁志聪
发证单位:广东省 审核员: 曹煜坛

2026年5月数字化制图。
国家2000坐标系, 中央子午线117°
1985国家高程基准。
2007年版图式。

1:500