


# 蕉岭县2024年度第十批次城镇建设用地勘测定界图

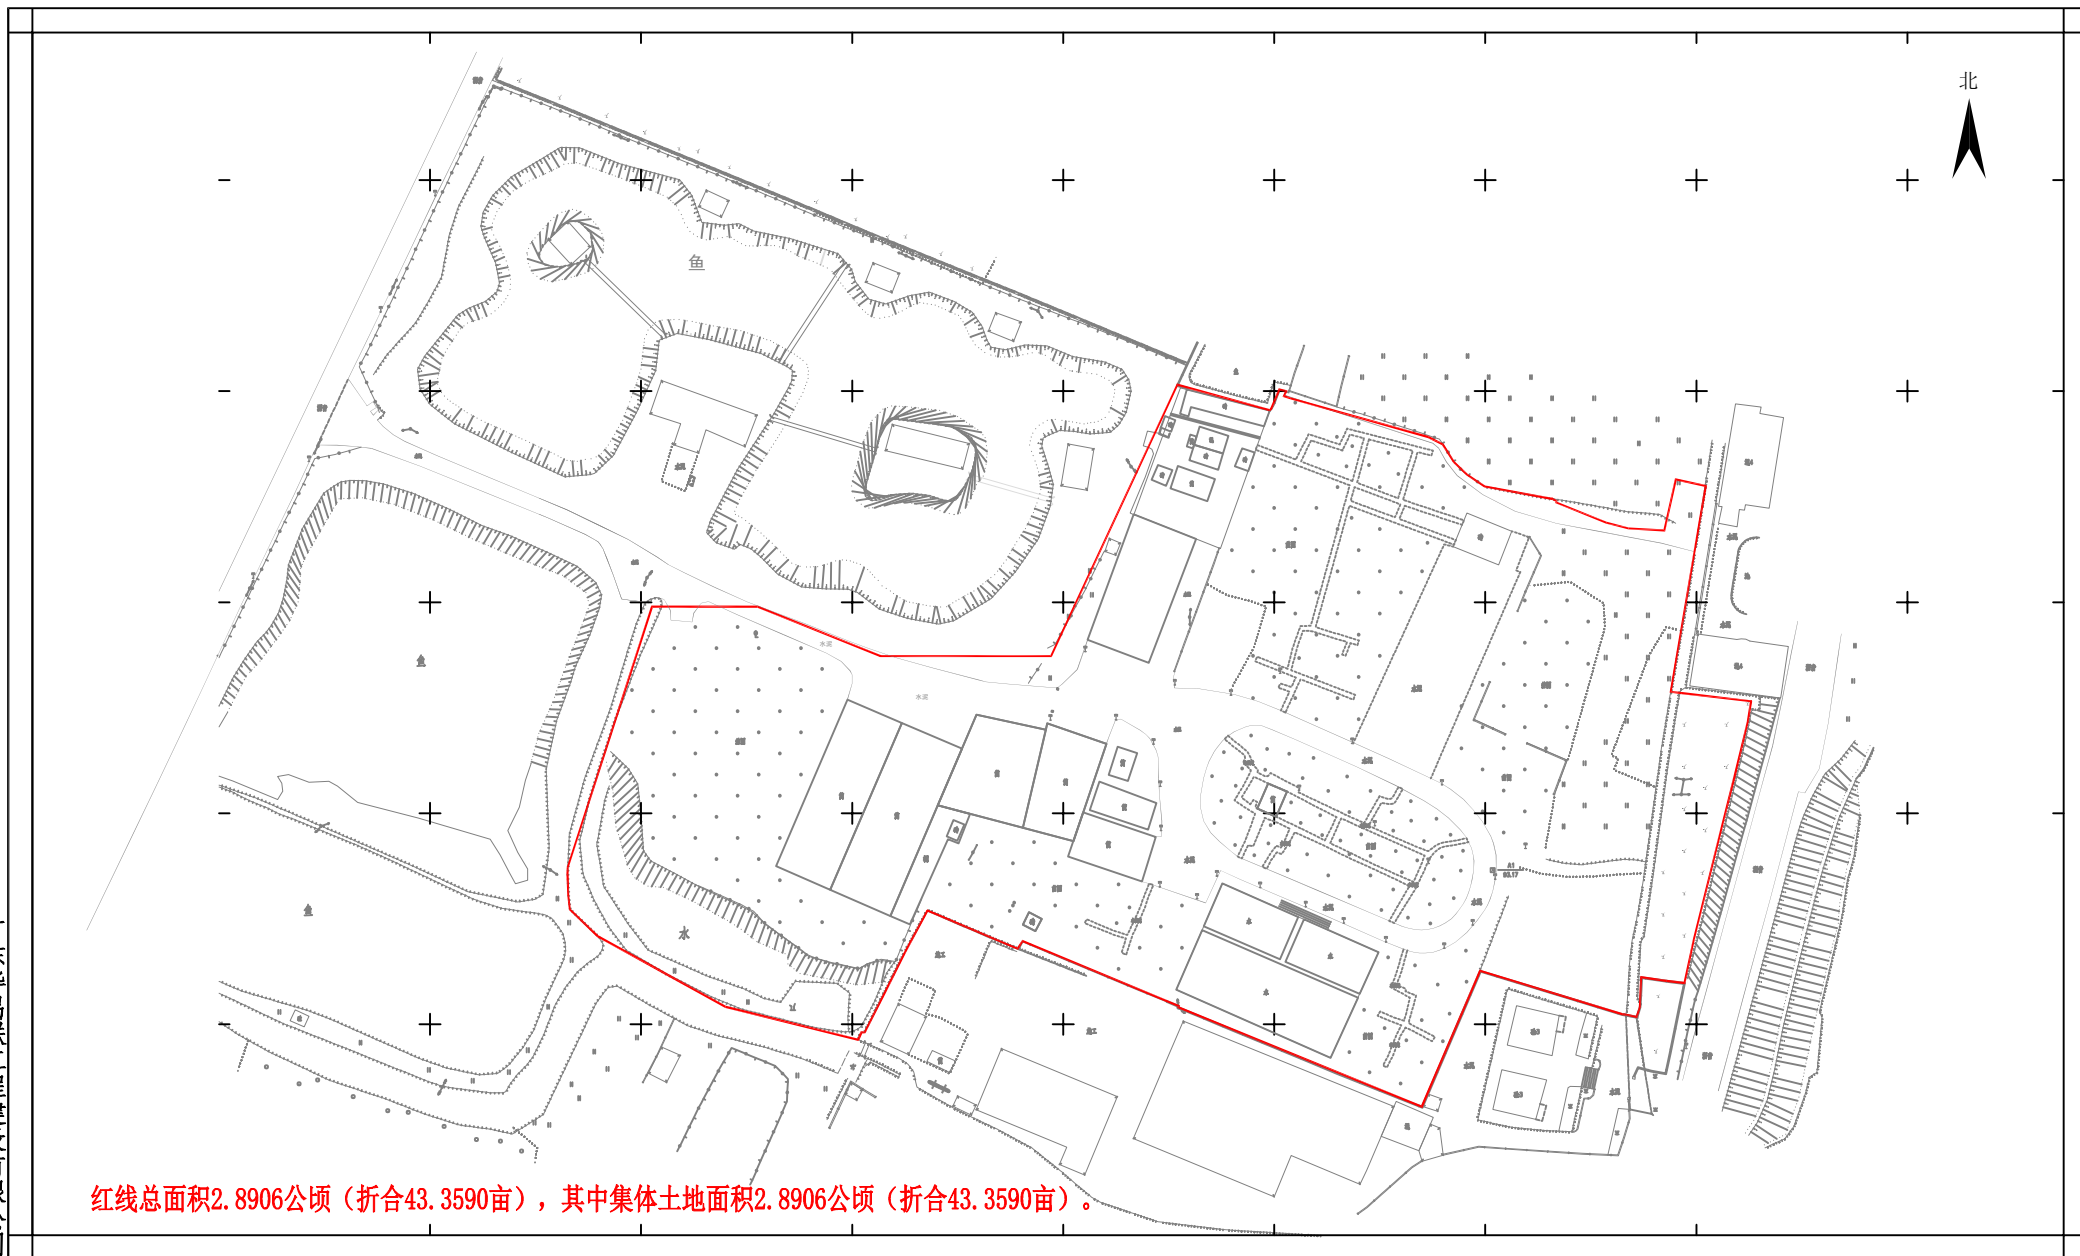

红线总面积2.8906公顷（折合43.3590亩），其中集体土地面积2.8906公顷（折合43.3590亩）。

广东华昌联工程建设有限公司

测绘编号:0621  
2025年06月数字化制图.  
2000国家大地坐标.  
1985国家高程基准.  
2007年版图式.

1:1300

测量员: 王耀宏  
绘图员: 何新元  
检查员: 廖贝昌