


附件:

蕉岭县2021年度第四批次城镇建设用地勘测定界图

图号:KC202452

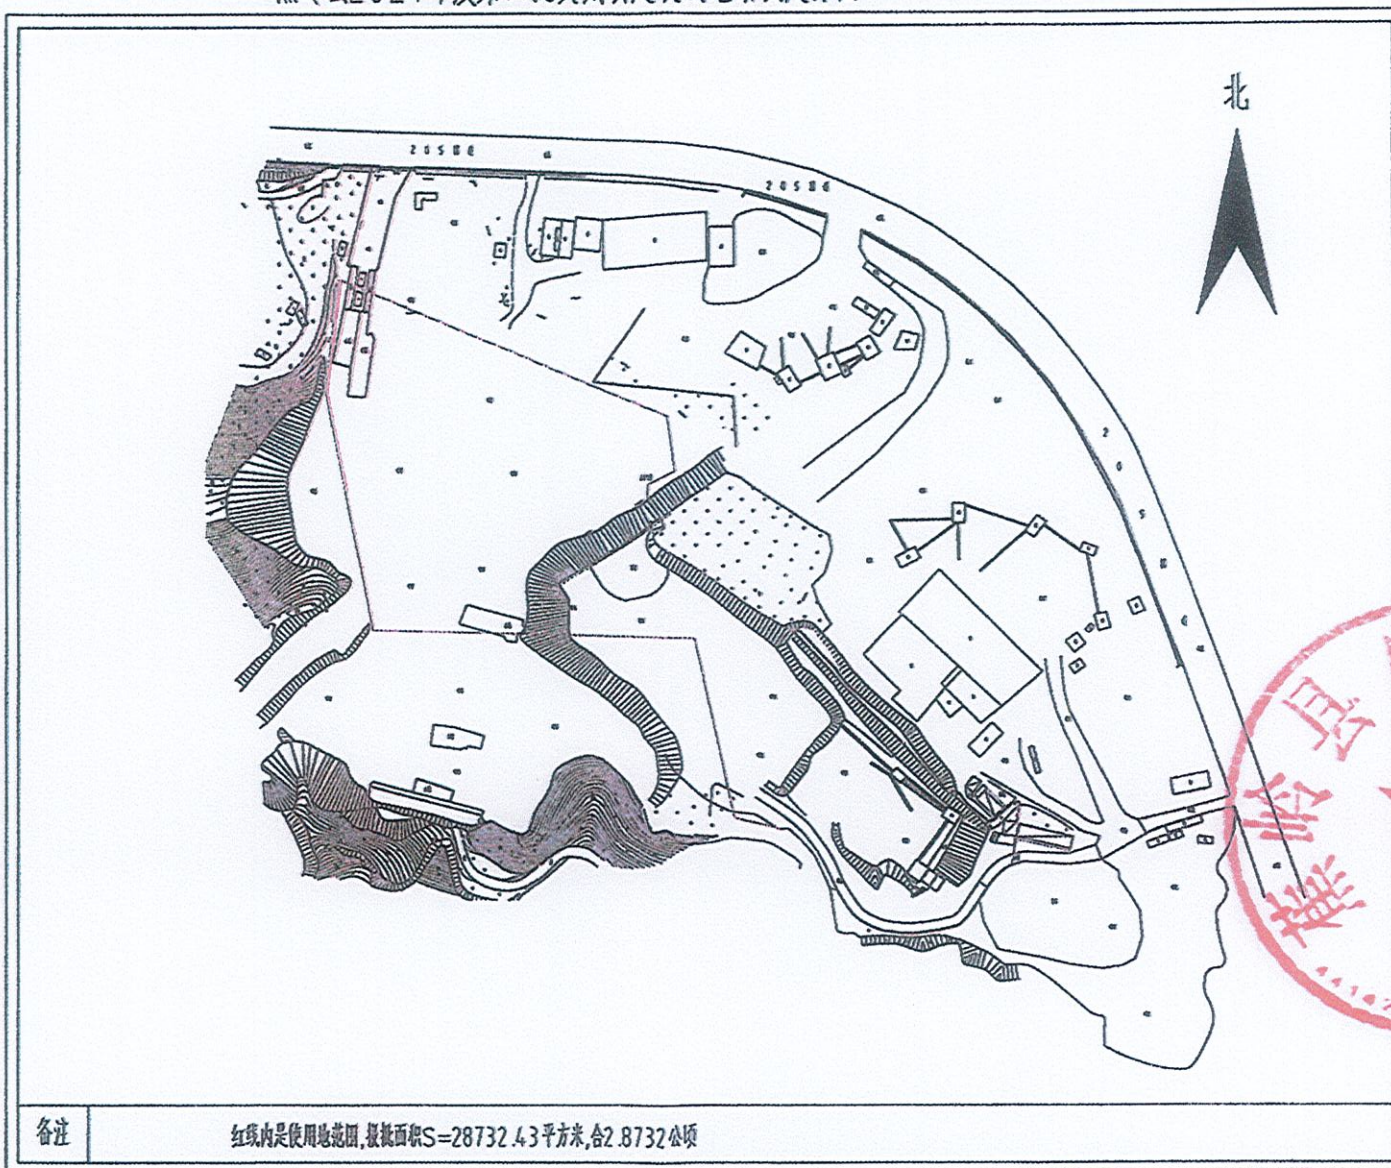

广东凯地勘测科技有限公司蕉岭分公司

备注 | 红线内是使用地范围,报批面积S=28732.43平方米,合2.8732公顷

2021年3月数字化制图。
国家2000坐标系,中央子午线117°。
1985国家高程基准。
2007年版图式。

1:500

测量员:吴志顺
绘图员:黄峰君