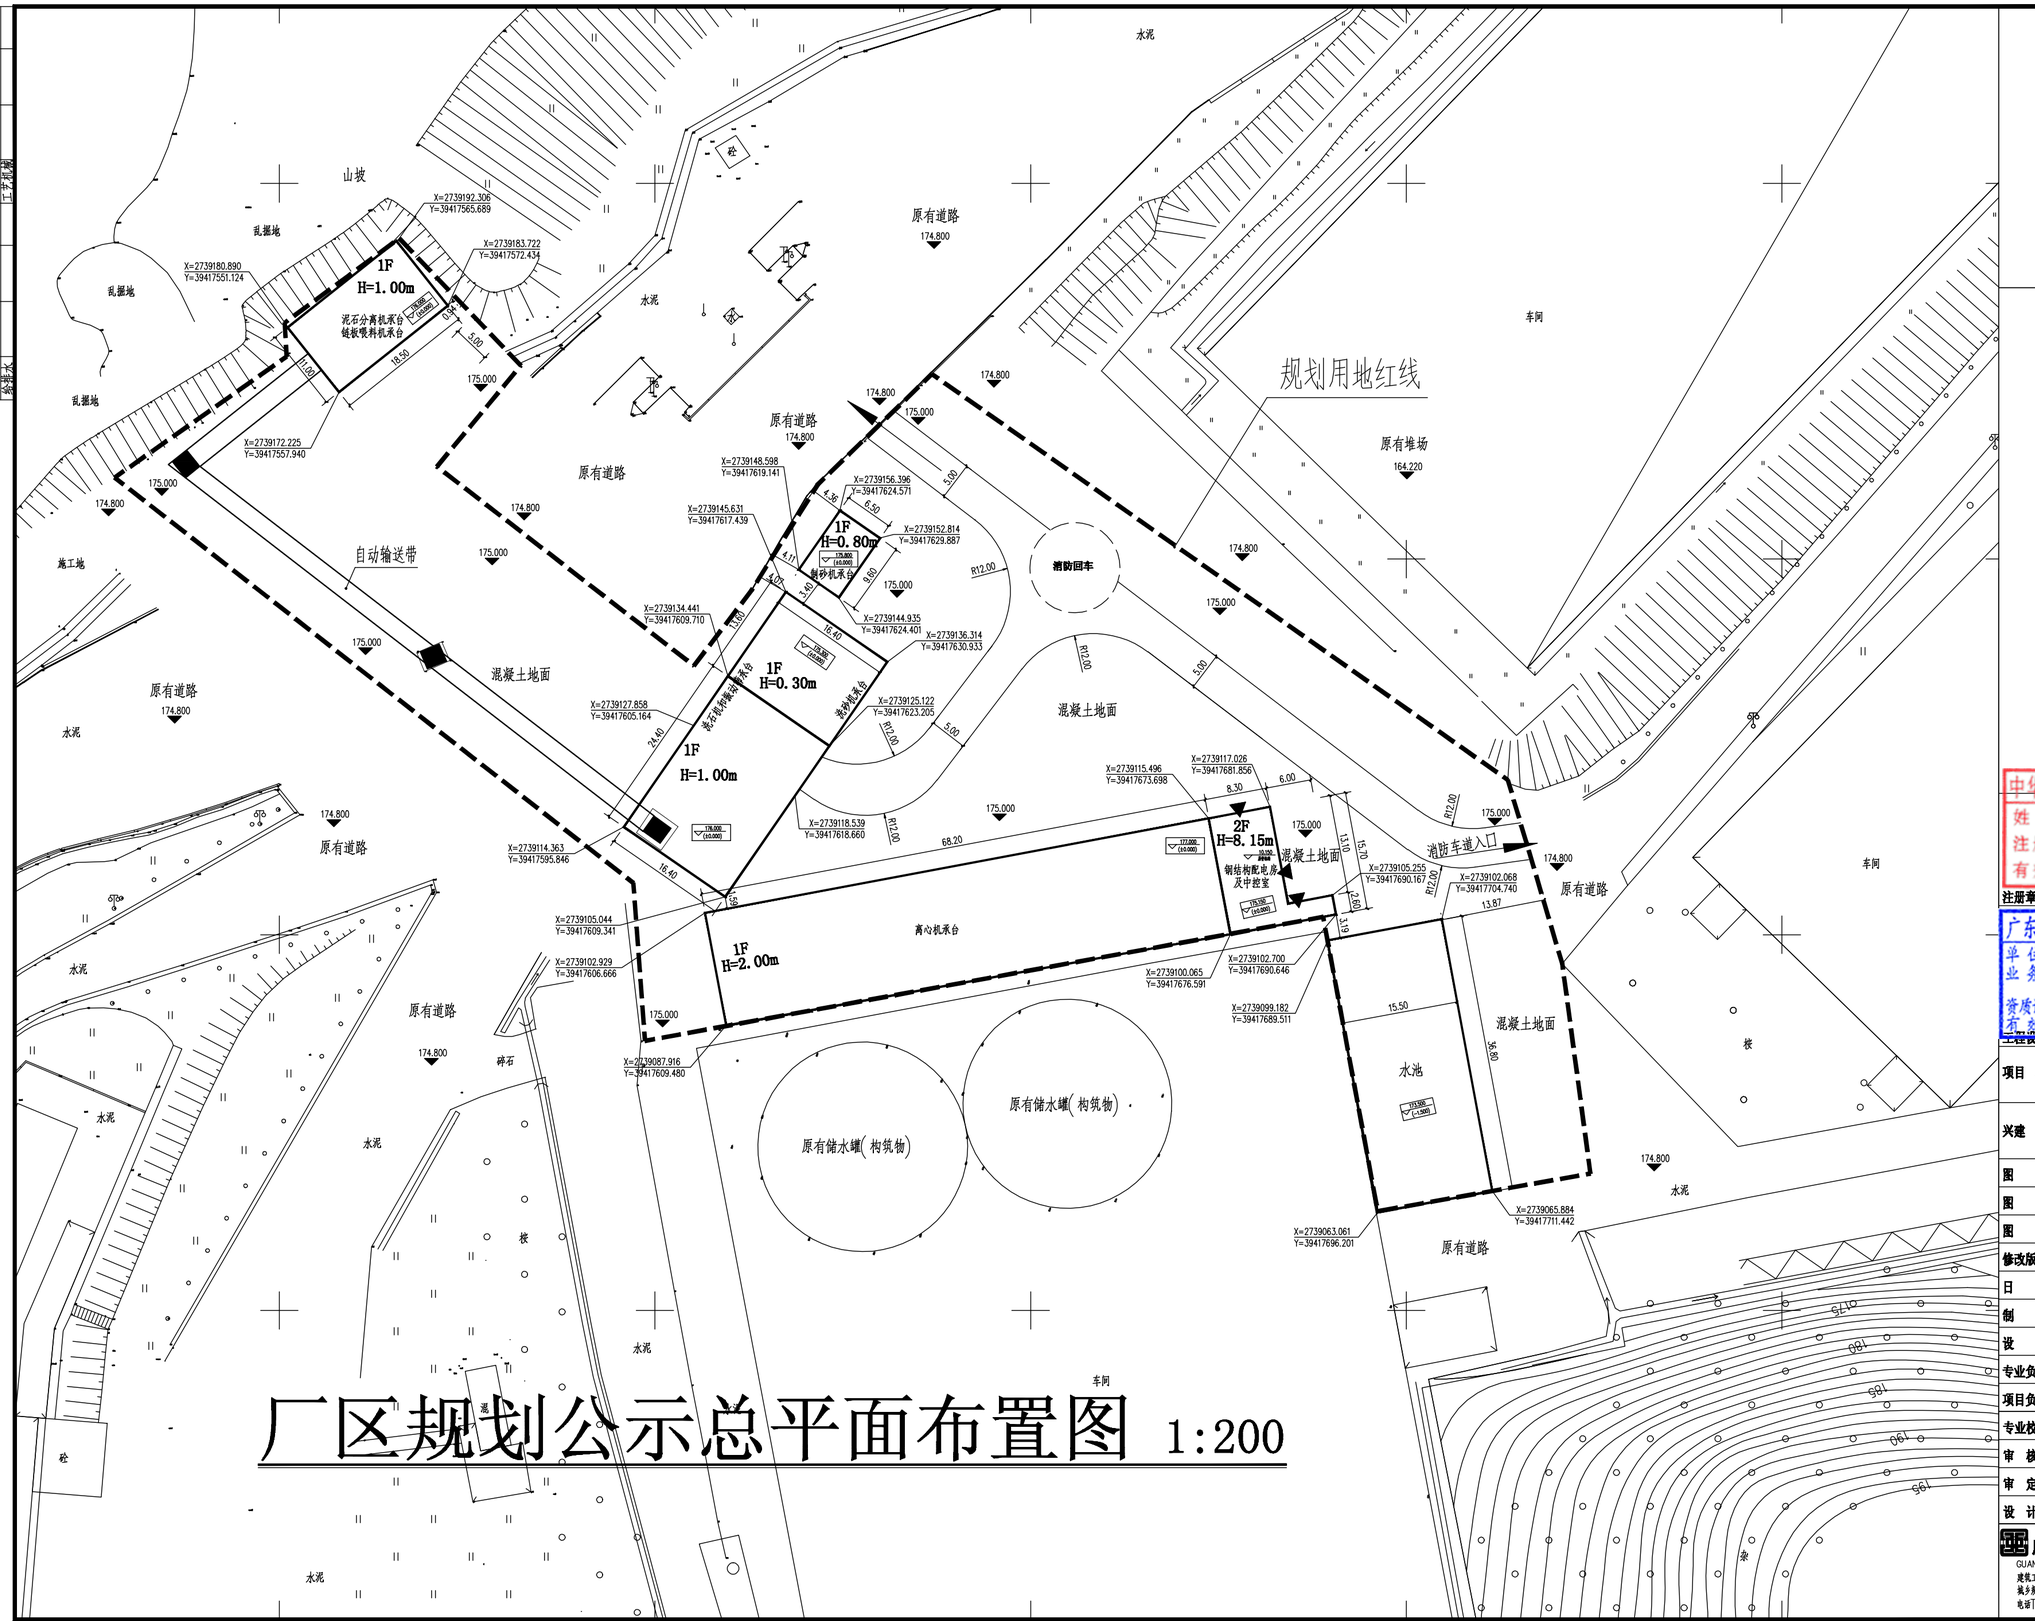

厂区规划公示总平面布置图 1:200

中华人民共和国二级注册建筑师
姓 名：白天庆
注册号：4400216-0011
有效期：至2024年6月

注册章

广东省建设工程勘察设计出图专用章
单位名称：广州亚泰建筑设计院有限公司
业务范围：建筑行业(建筑工程)甲级、市政行业(给水工程、排水工程、道路工程)乙级
资质证书编号：A244002168
有效期至：2024年06月03日

出图专用章

项目名称：	广东彭飞建筑工程有限公司矿山剥离废土资源化利用项目
兴建单位：	广东彭飞建筑工程有限公司
图名	厂区规划公示总平面布置图
图别：	公示
图号：	01
修改版本号：	
日期：	2022.12
制图：	邱明明
设计：	邱明明
专业负责人：	白天庆
项目负责人：	白天庆
专业校对人：	王 恺
审核人：	王 恺
审定人：	王 成
设计号：	GBJ2022-34

广州亚泰建筑设计院有限公司
GUANGZHOU ASIA TOP ARCHITECTURAL DESIGNINSTITUTE CO.,LTD
建筑工程甲级设计证书号：A244002168
城乡规划编制乙级证书编号：(粤)城规编(192017)号
电话Tel：020-84214629

电子文件名：

图纸版权属设计单位所有，未经许可，外人及外单位不得翻印复制作为其他工程之用。